



1 階 平面図 S=1:100

	 一級建築士事務所 有田建設株式会社 広島県廿日市市大野4447-13	設計	検図	担当	工事名称	日付	図番
					佐方「下り」サービスエリア店舗 新築工事	2020.11.27	
					図面名称	縮尺	
					1階 平面図	S=1:100	

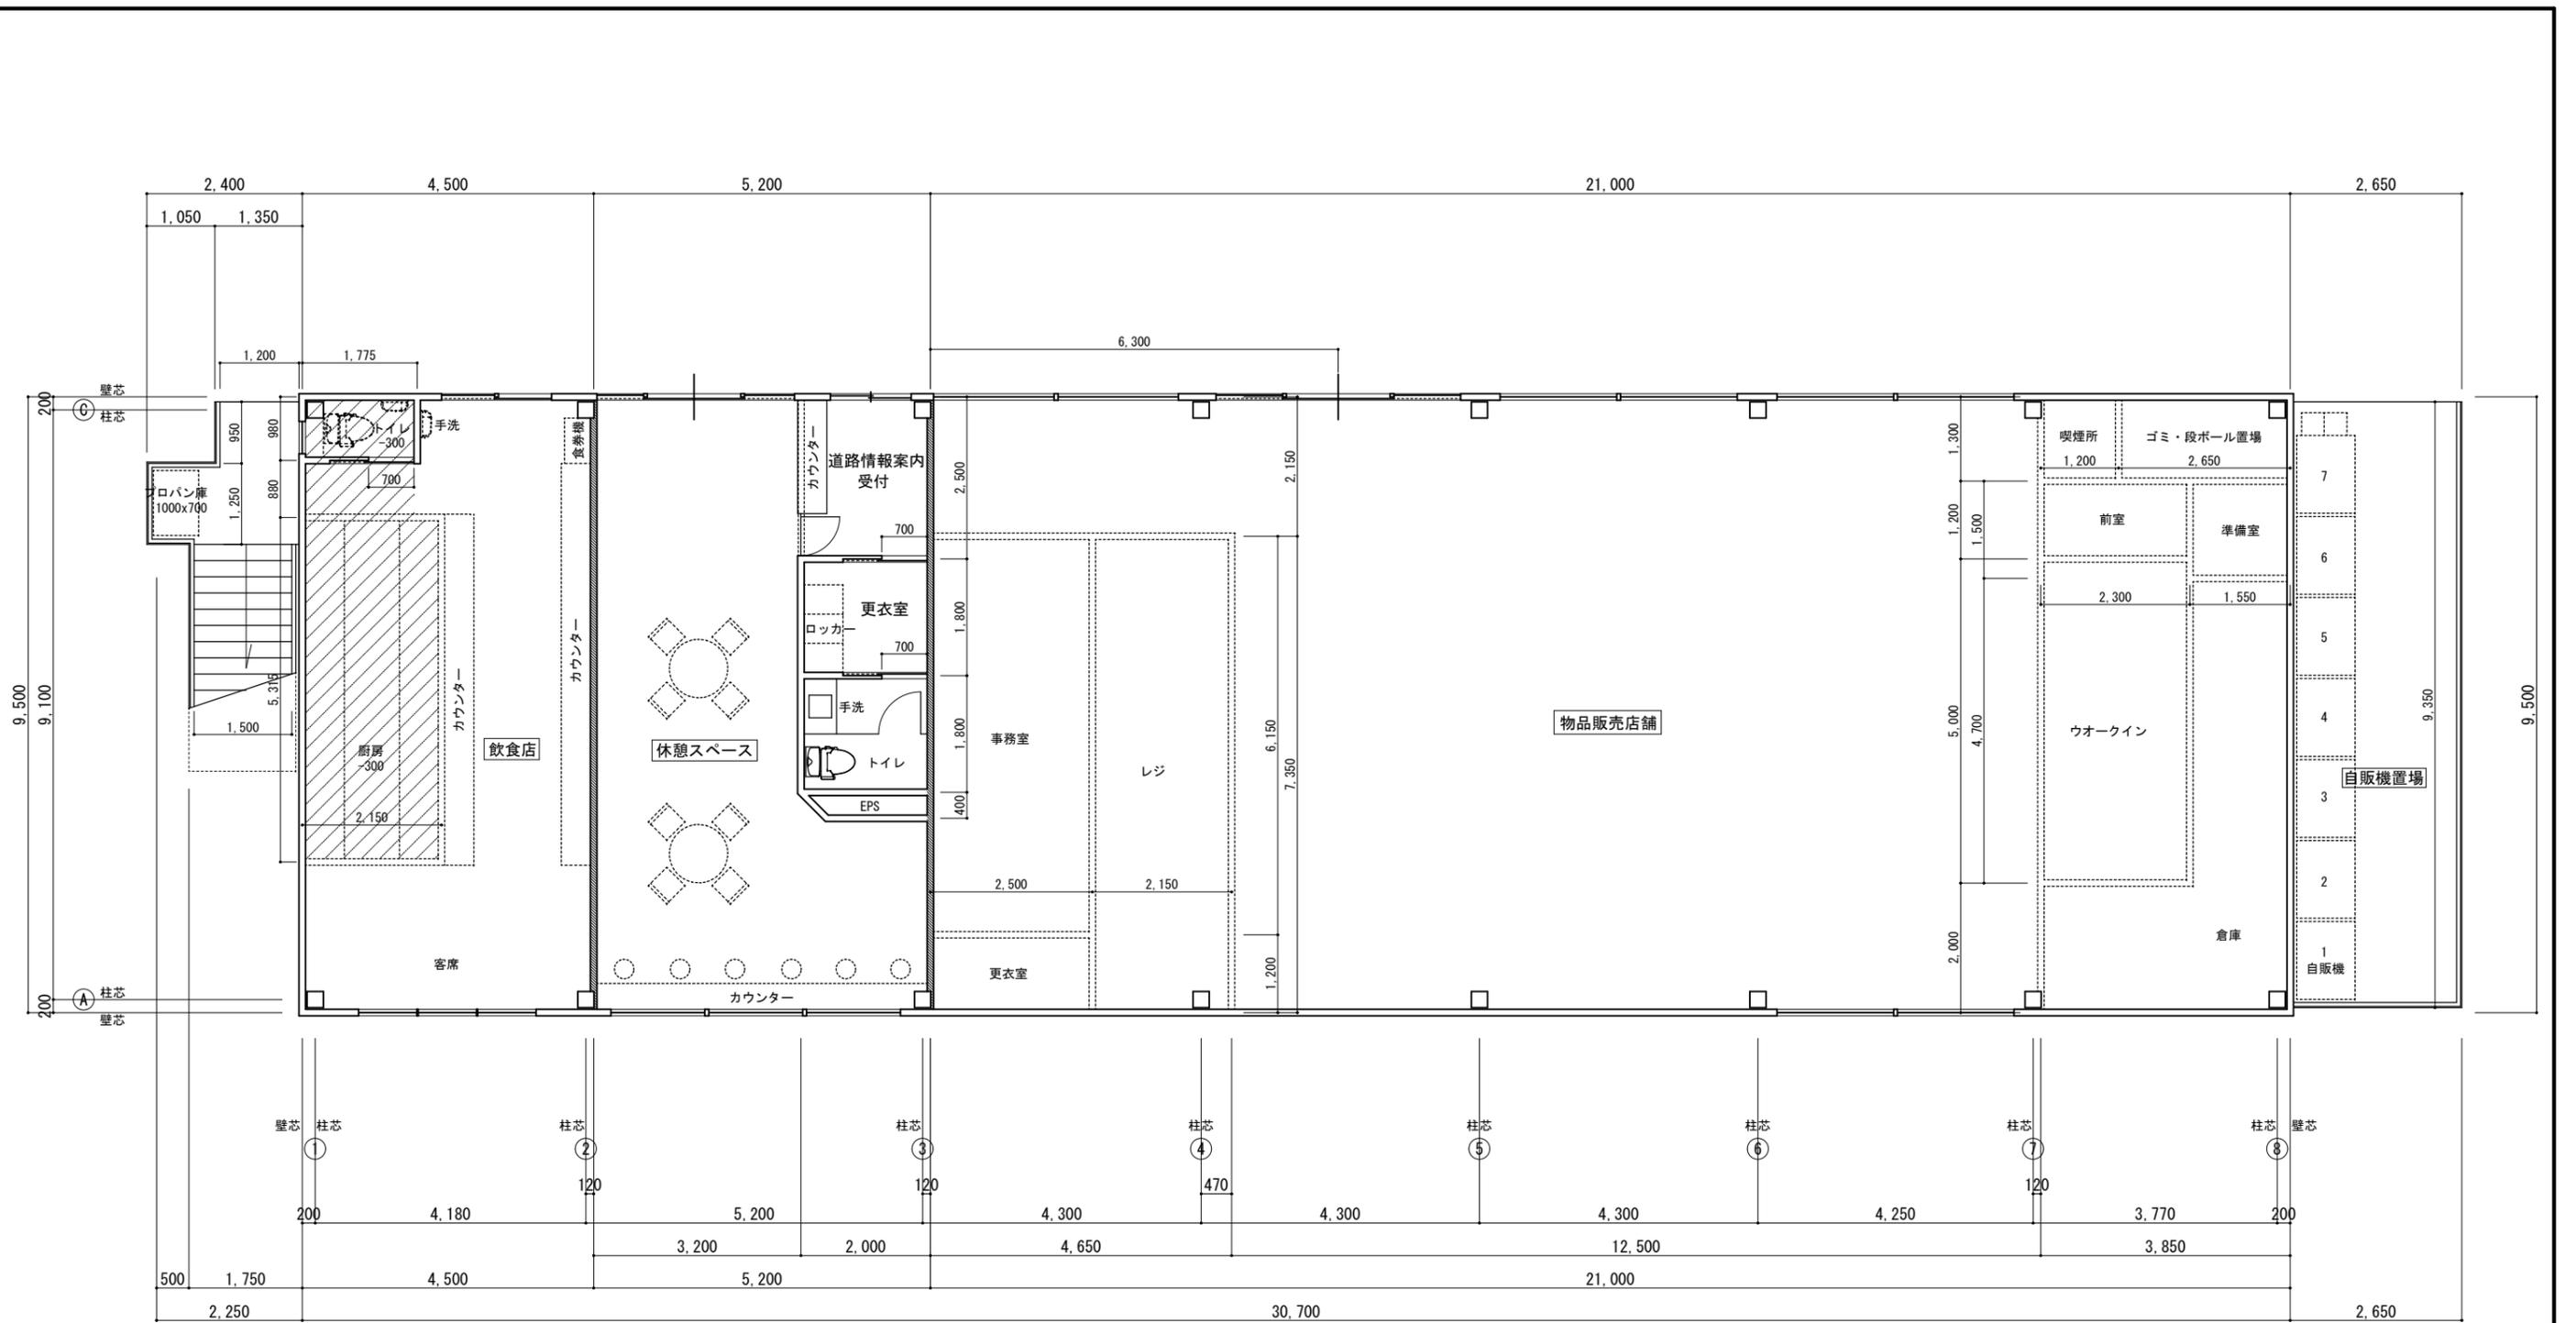


防火上主要な間仕切り壁
 軽鉄間仕切100@455 両面強化せっこうボード厚12.5
 45分準耐火：QF045BP-9071

 一級建築士事務所 有田建設株式会社 広島県廿日市市大野4-4-7-13	設計	校図	担当	工事名称 佐方「下り」サービスエリア店舗 新築工事	日付 2020.11.27	図番
				図面名称 2階 平面図	縮尺 S=1:100	

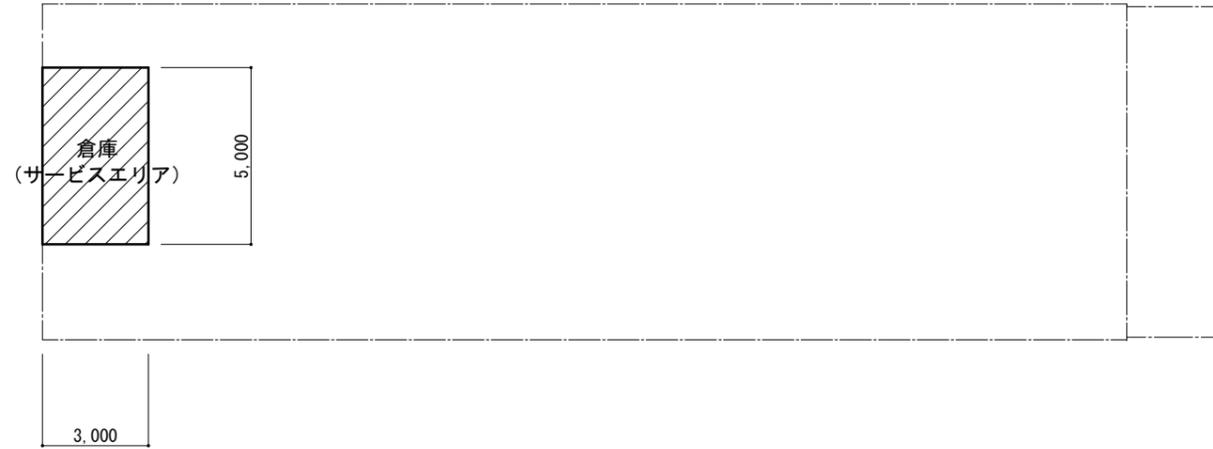

1 階 平面図 S=1:200

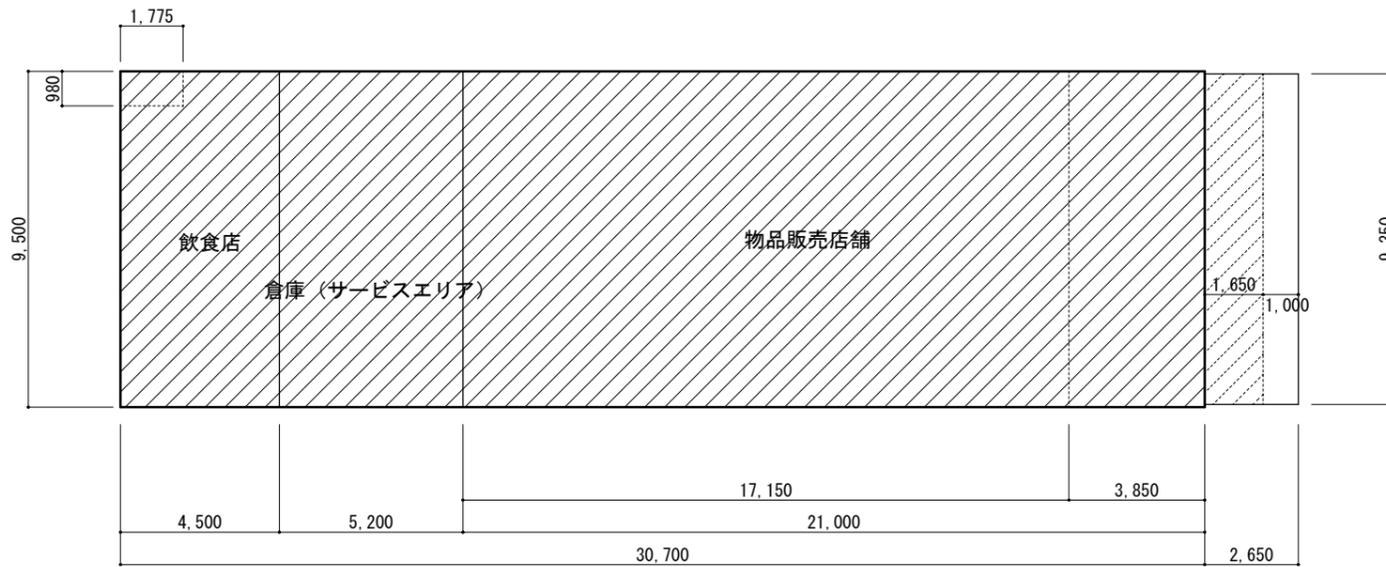


2 階 平面図 S=1:200

床面積				
階	床面積		用途別床面積	
1 階	5.0 x 3.0 = 15.00	15.00 m2	倉庫 (サービスエリア)	5.0 x 3.0 = 15.00
2 階	9.50 x 30.70 = 291.65 9.35 x 2.65 = 24.77	316.42 m2	飲食店 情報案内 (サービスエリア) 物品販売店舗 自販機置場 (サービスエリア)	9.50 x 4.50 = 42.75 9.50 x 5.20 = 49.40 9.50 x 21.00 = 199.50 9.35 x 2.65 = 24.77
合計		331.42 m2		

建築面積	
9.50 x 30.70 = 291.65	
9.35 x 1.65 = 15.42	307.07 m2


用途別床面積合計

サービスエリア 15.00 + 49.40 + 24.77 = 89.17 m2
 飲食店 42.75 m2
 物品販売店舗 199.50 m2

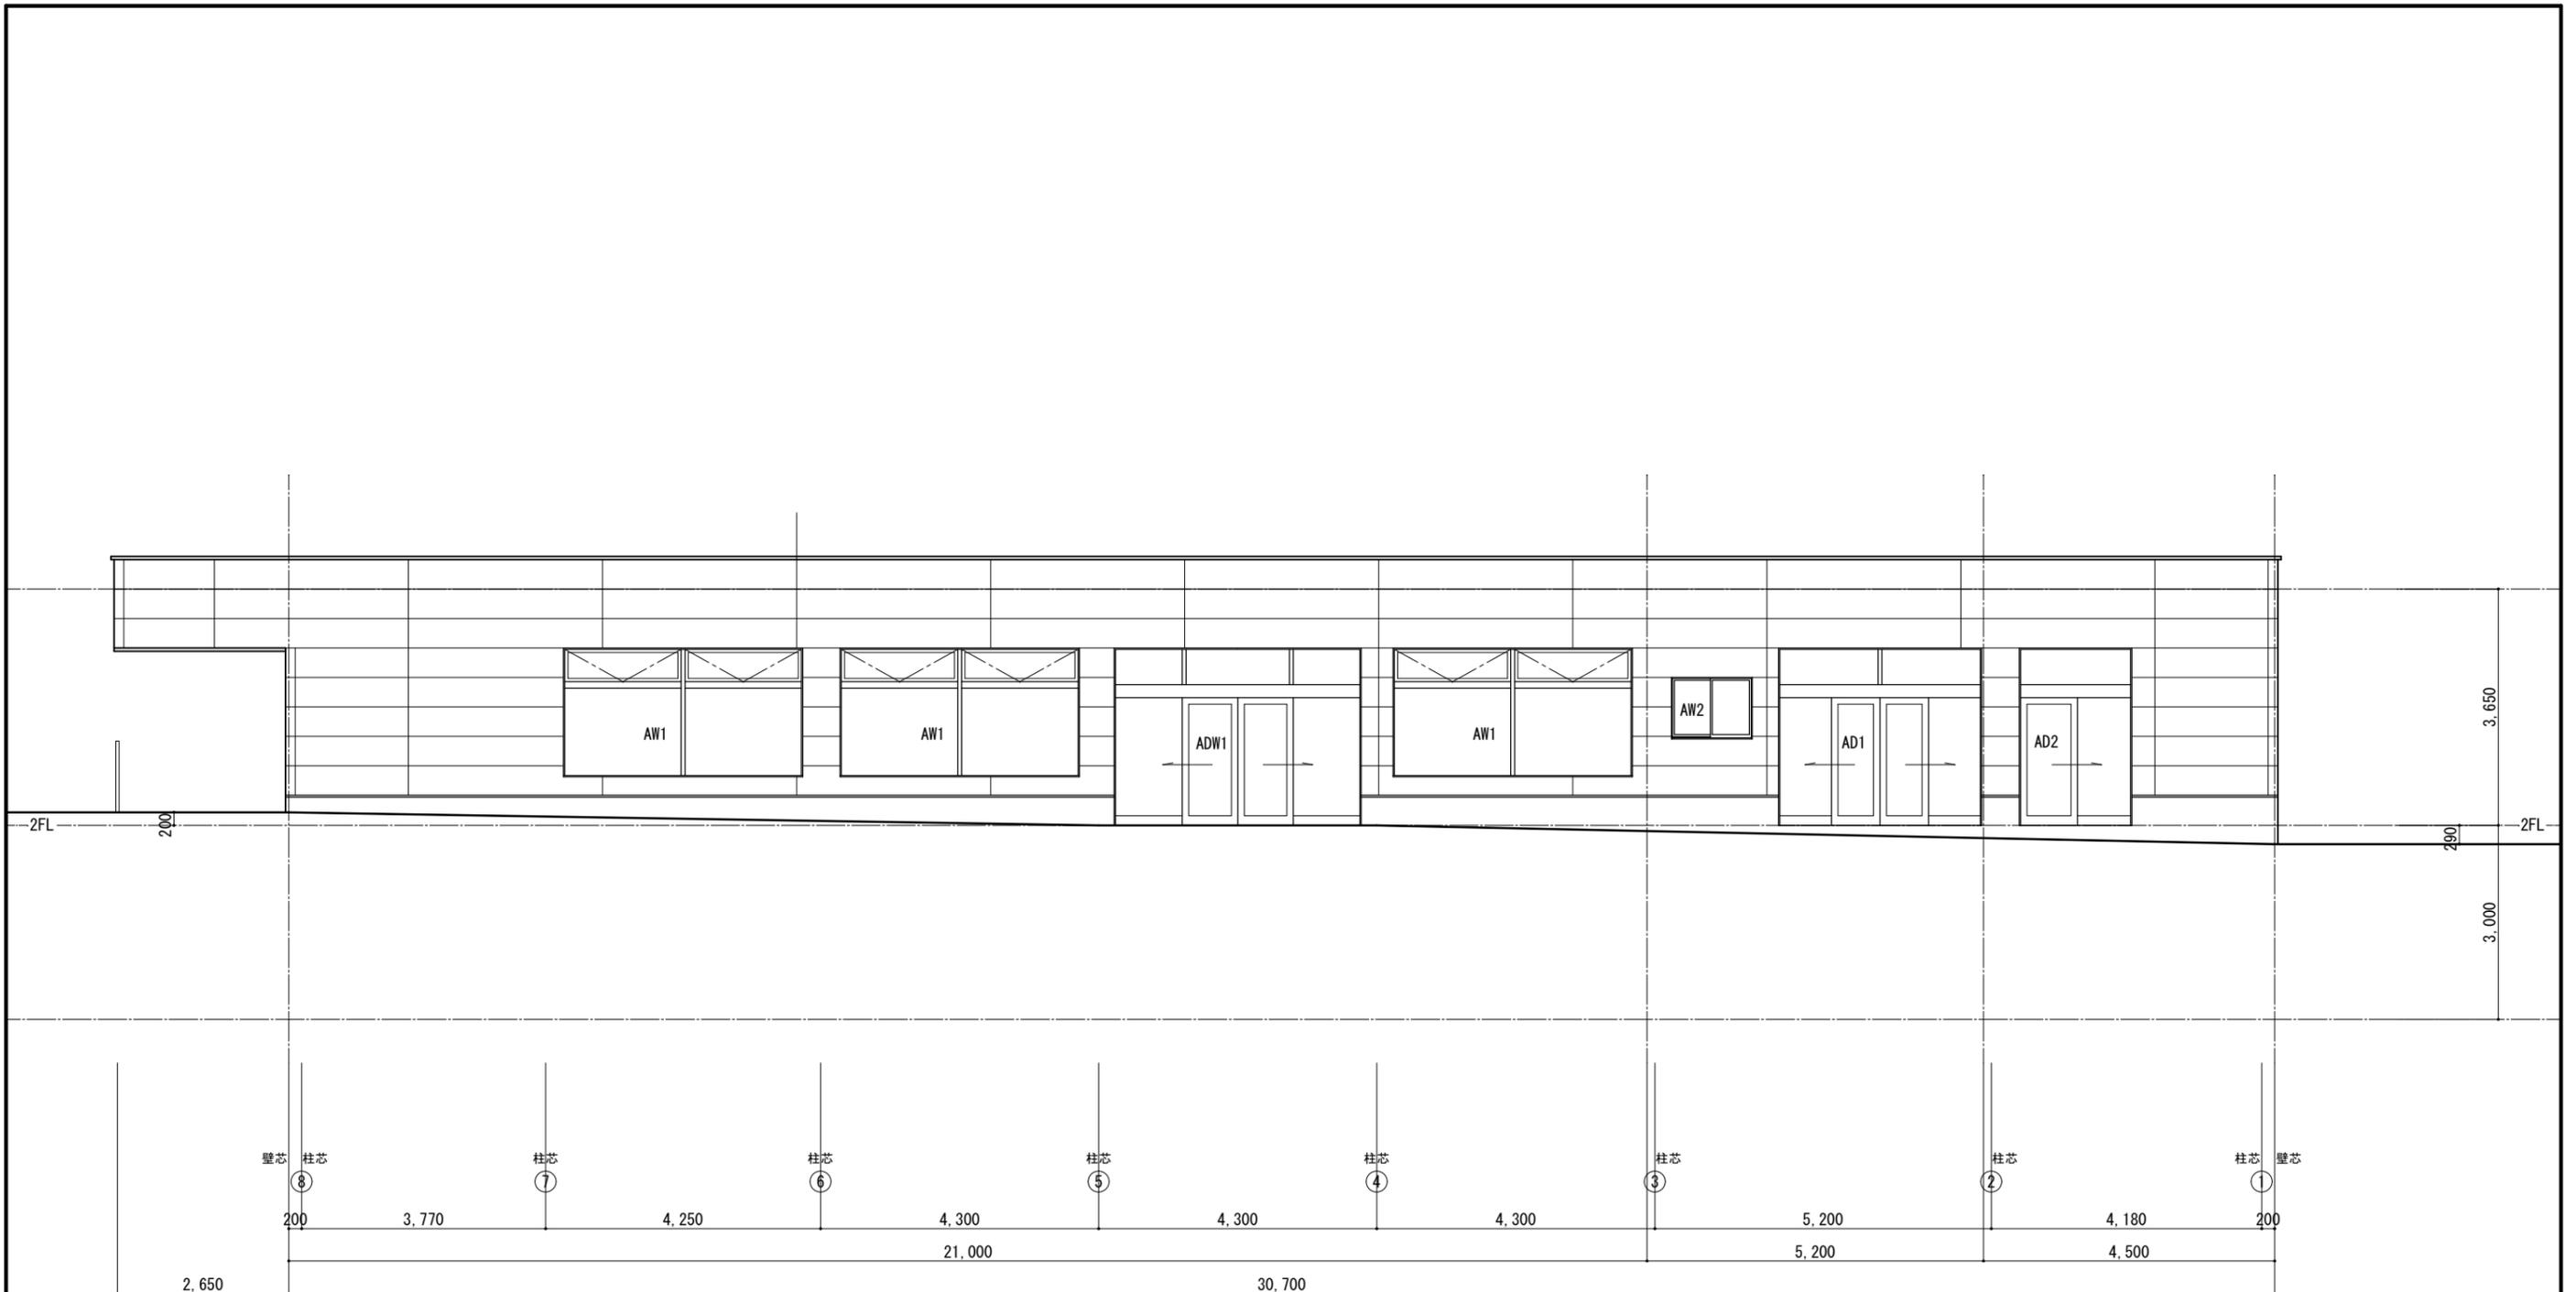


西 立面図 S=1:100

	 一級建築士事務所 有田建設株式会社 広島県廿日市市大野4447-13	設計	検図	担当	工事名称	日付	図番
					佐方「下り」サービスエリア店舗 新築工事	2020.11.27	
					図面名称	縮尺	
					西 立面図	S=1:100	

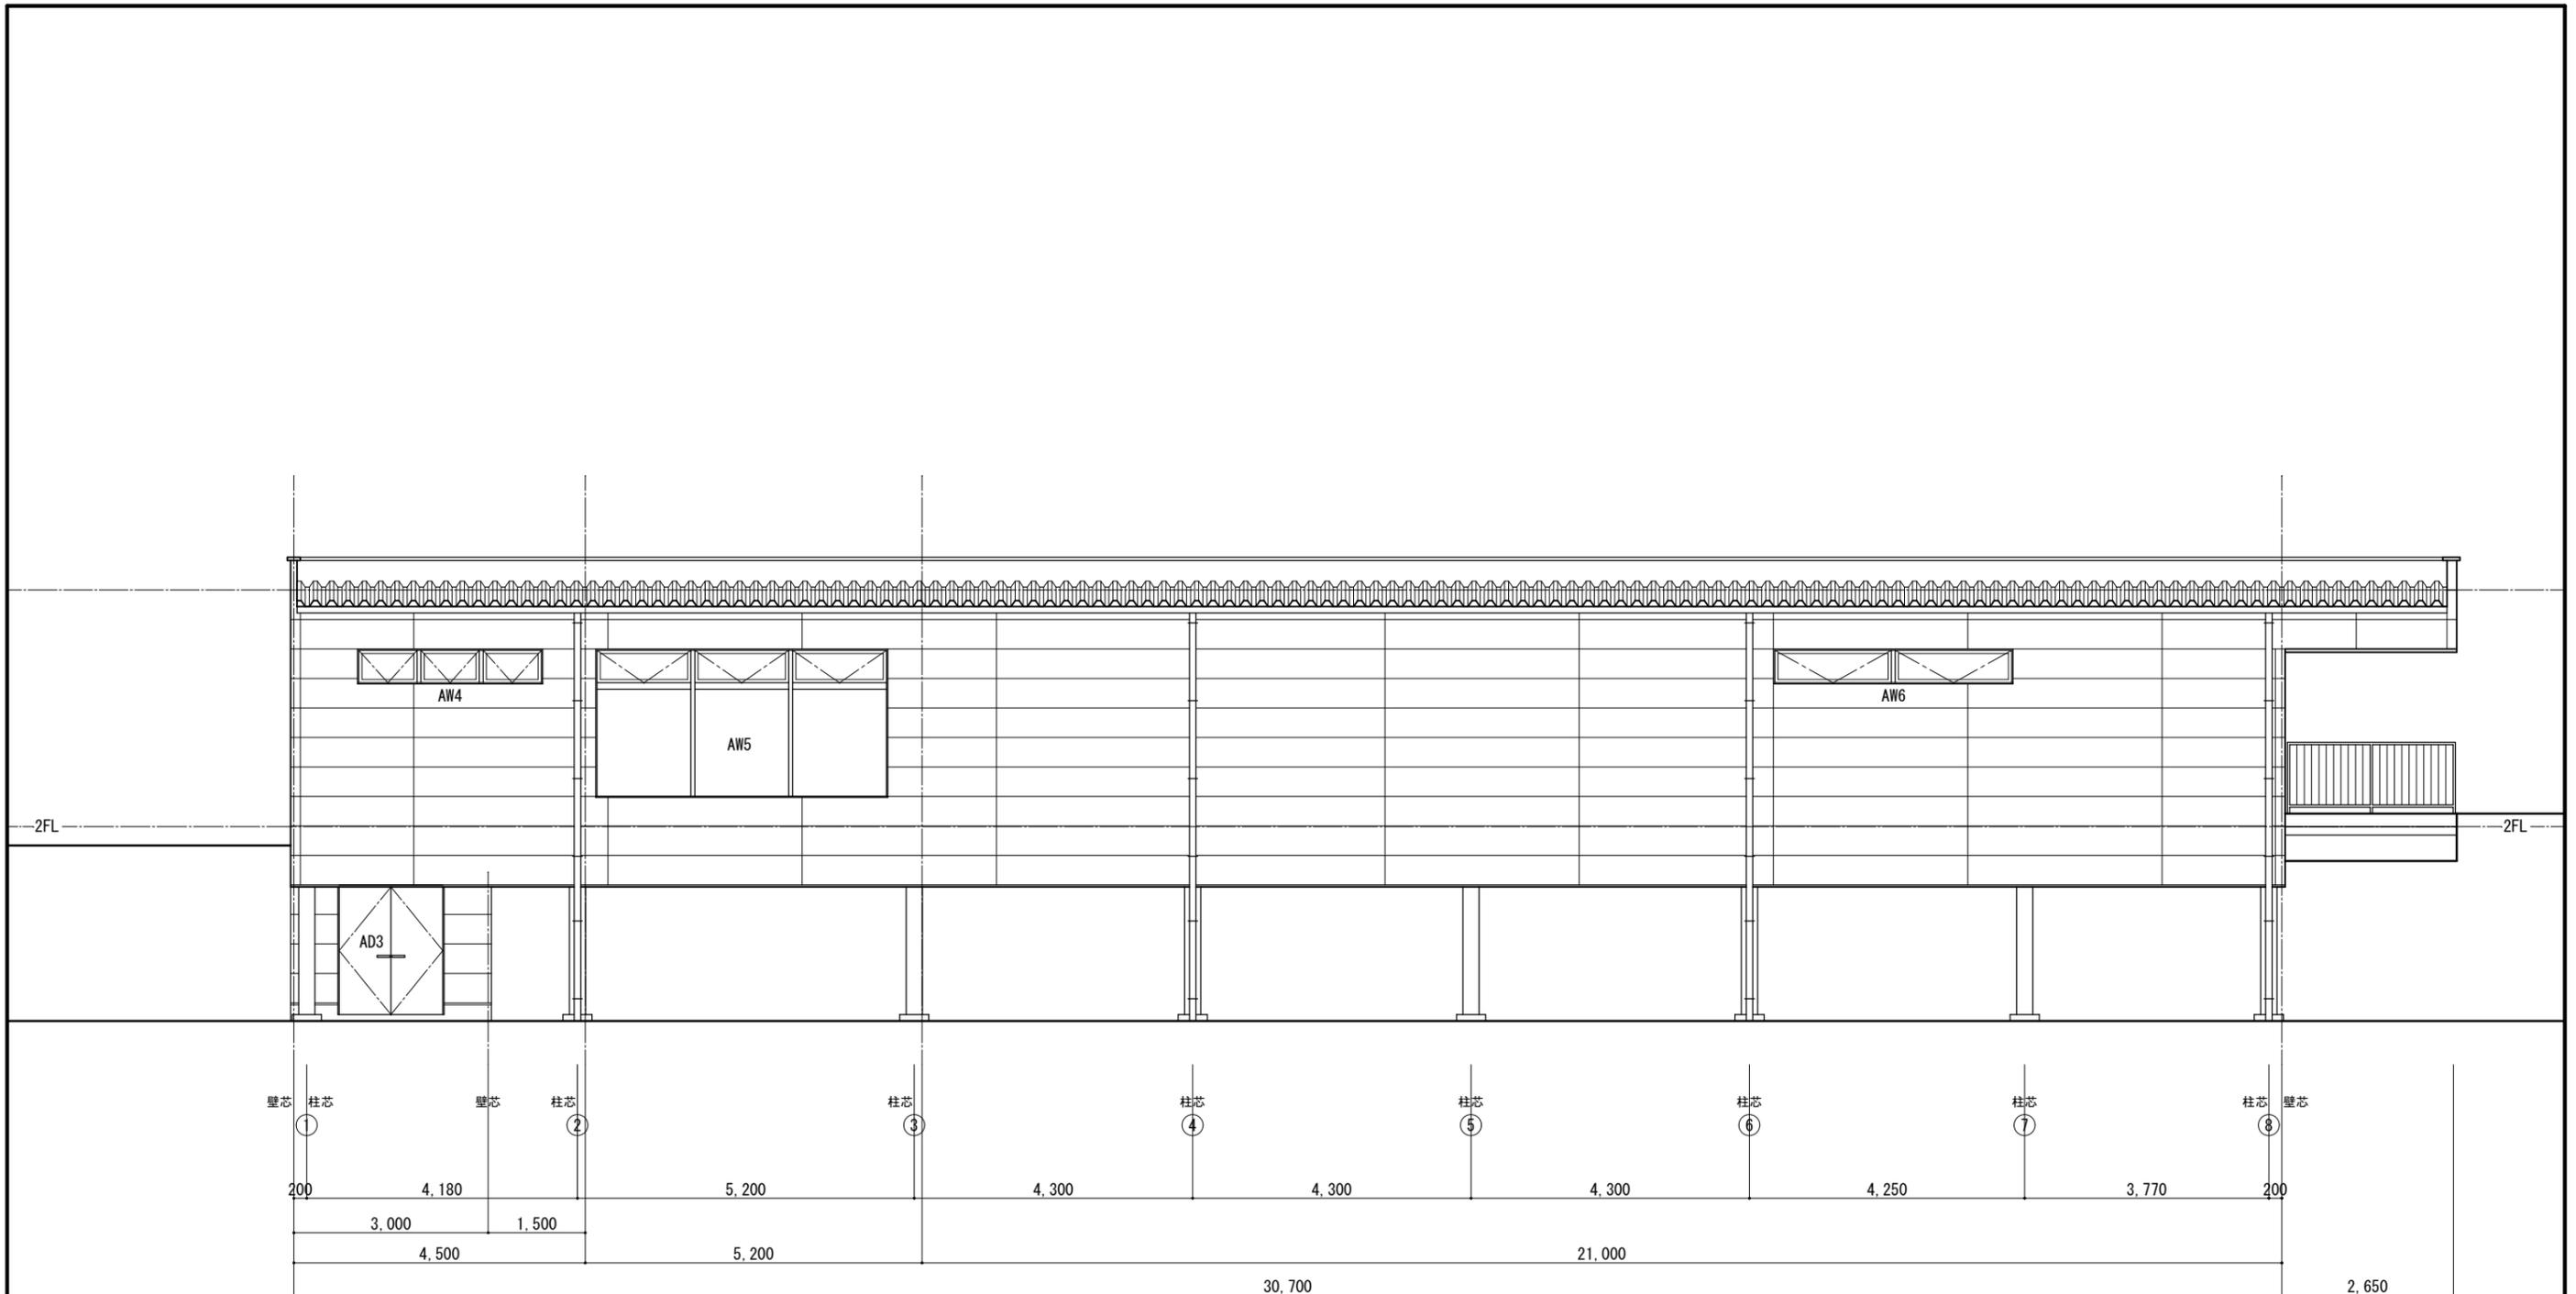

東 立面図 S=1:100

	 一級建築士事務所 有田建設株式会社 広島県廿日市市大野4447-13	設計	検図	担当	工事名称	佐方「下り」サービスエリア店舗 新築工事	日付	2020.11.27	図番
					図面名称	東 立面図	縮尺	S=1:100	

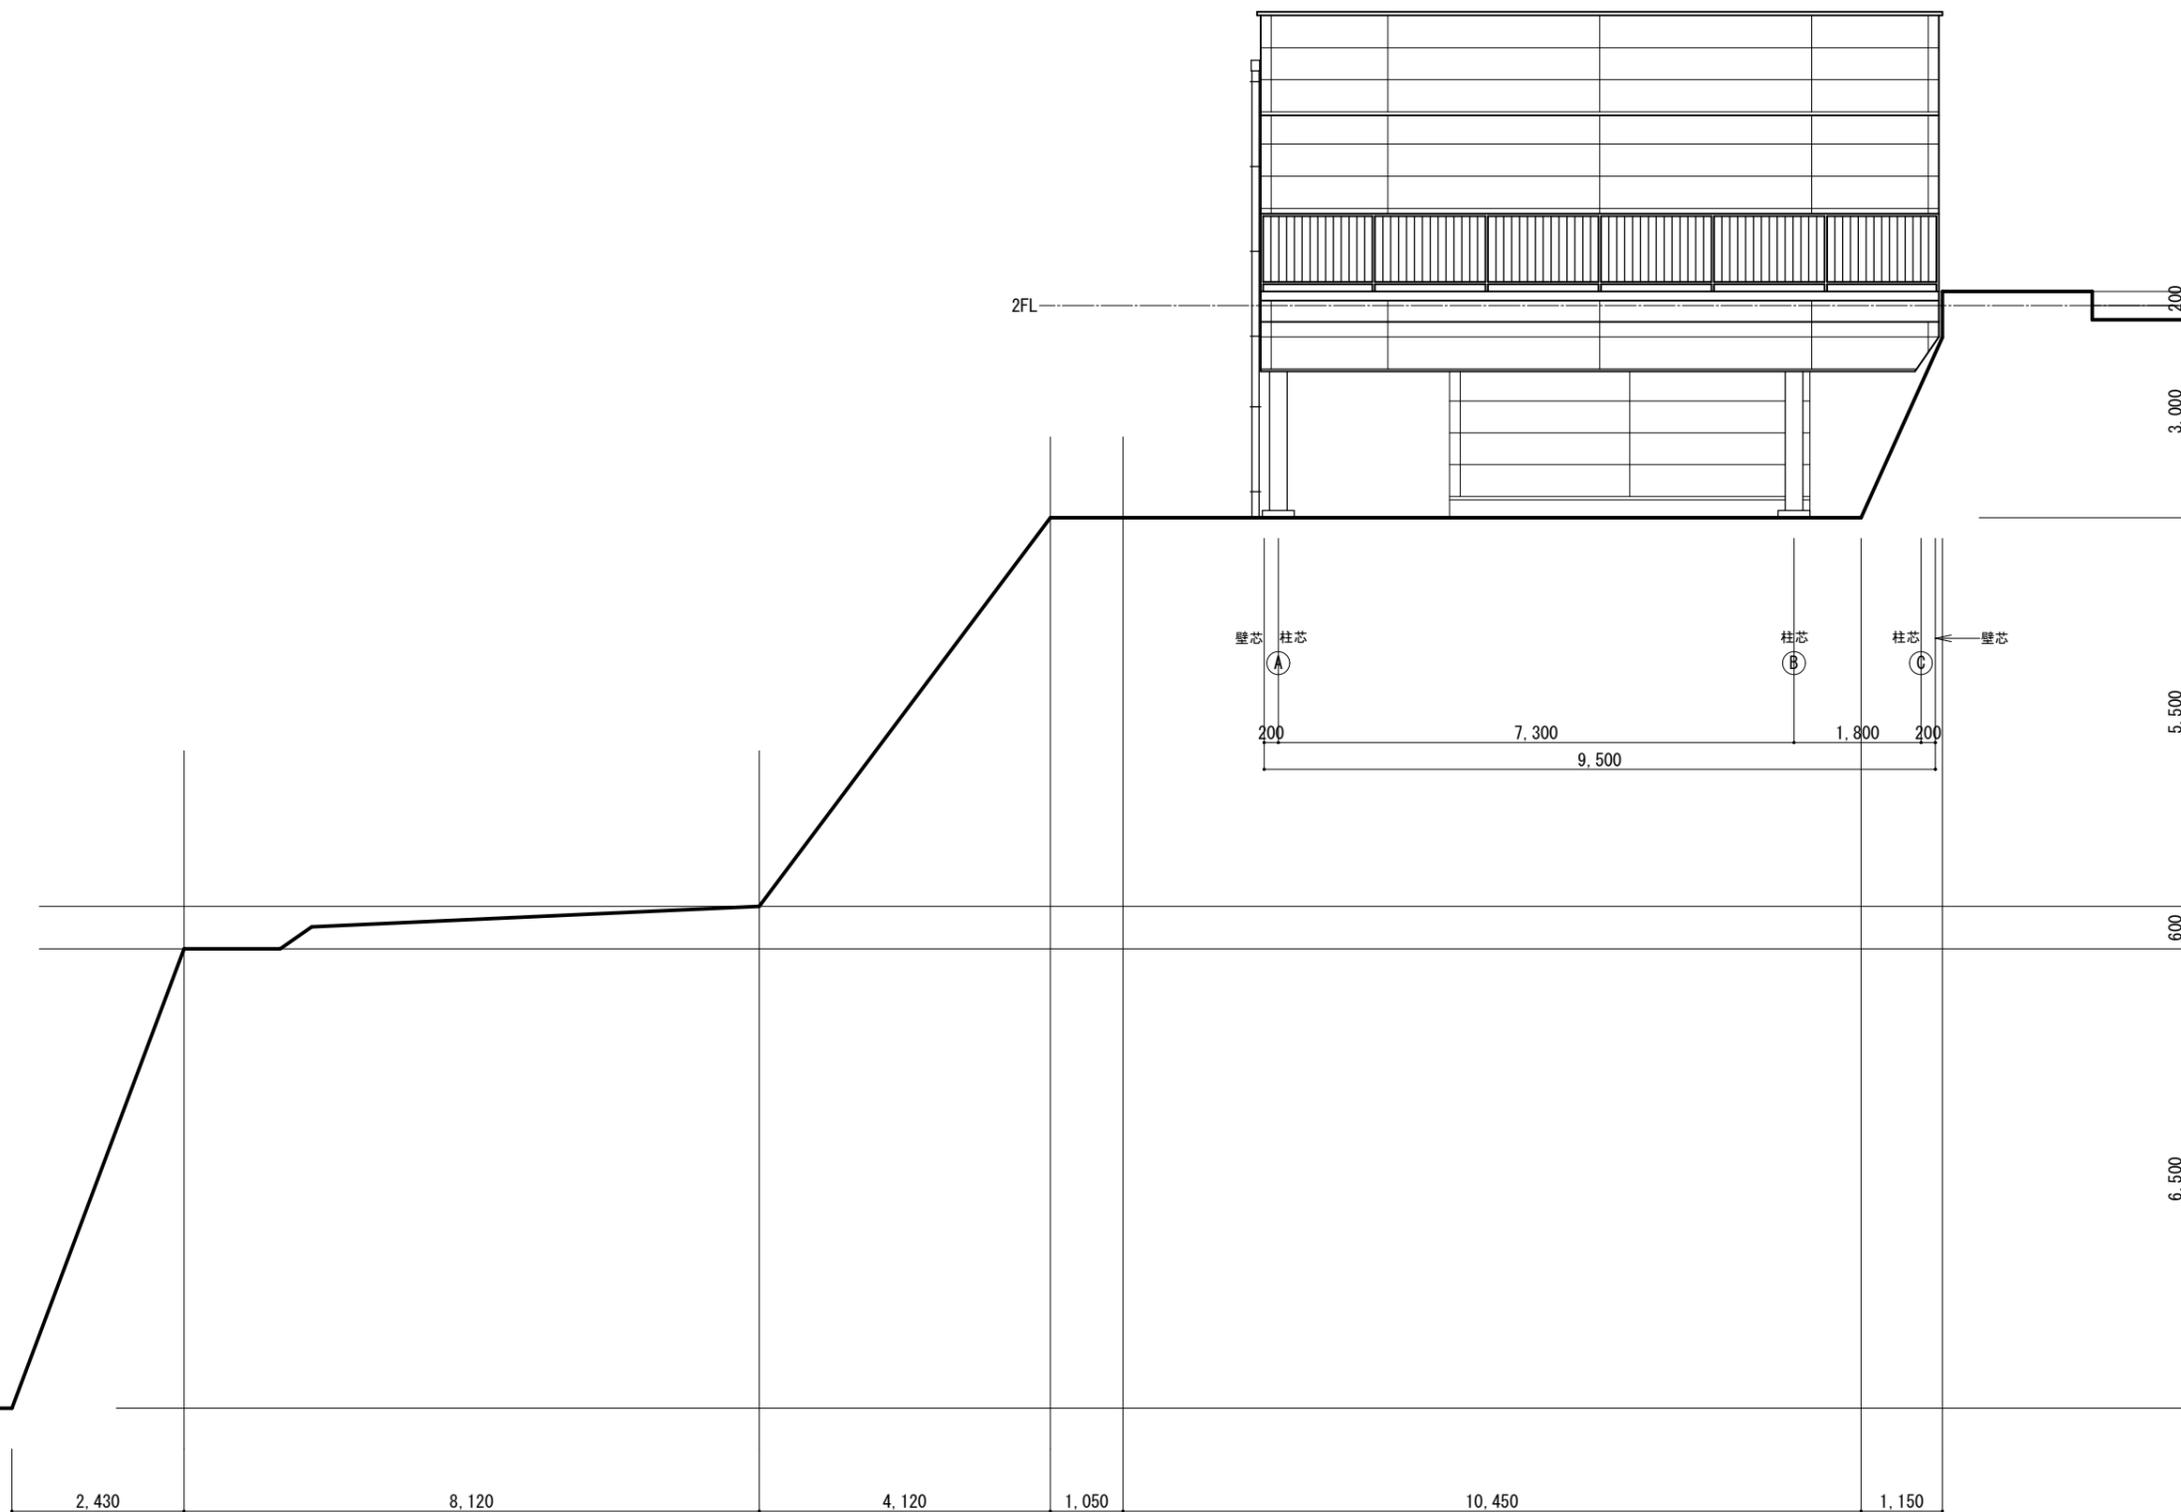

北 立面図 S=1:100



一級建築士事務所
有田建設株式会社
広島県廿日市市大野4447-13

設計 検図 担当


工事名称 佐方「下り」サービスエリア店舗 新築工事

日付 2020.11.27

図番

図面名称 北 立面図

縮尺 S=1:100

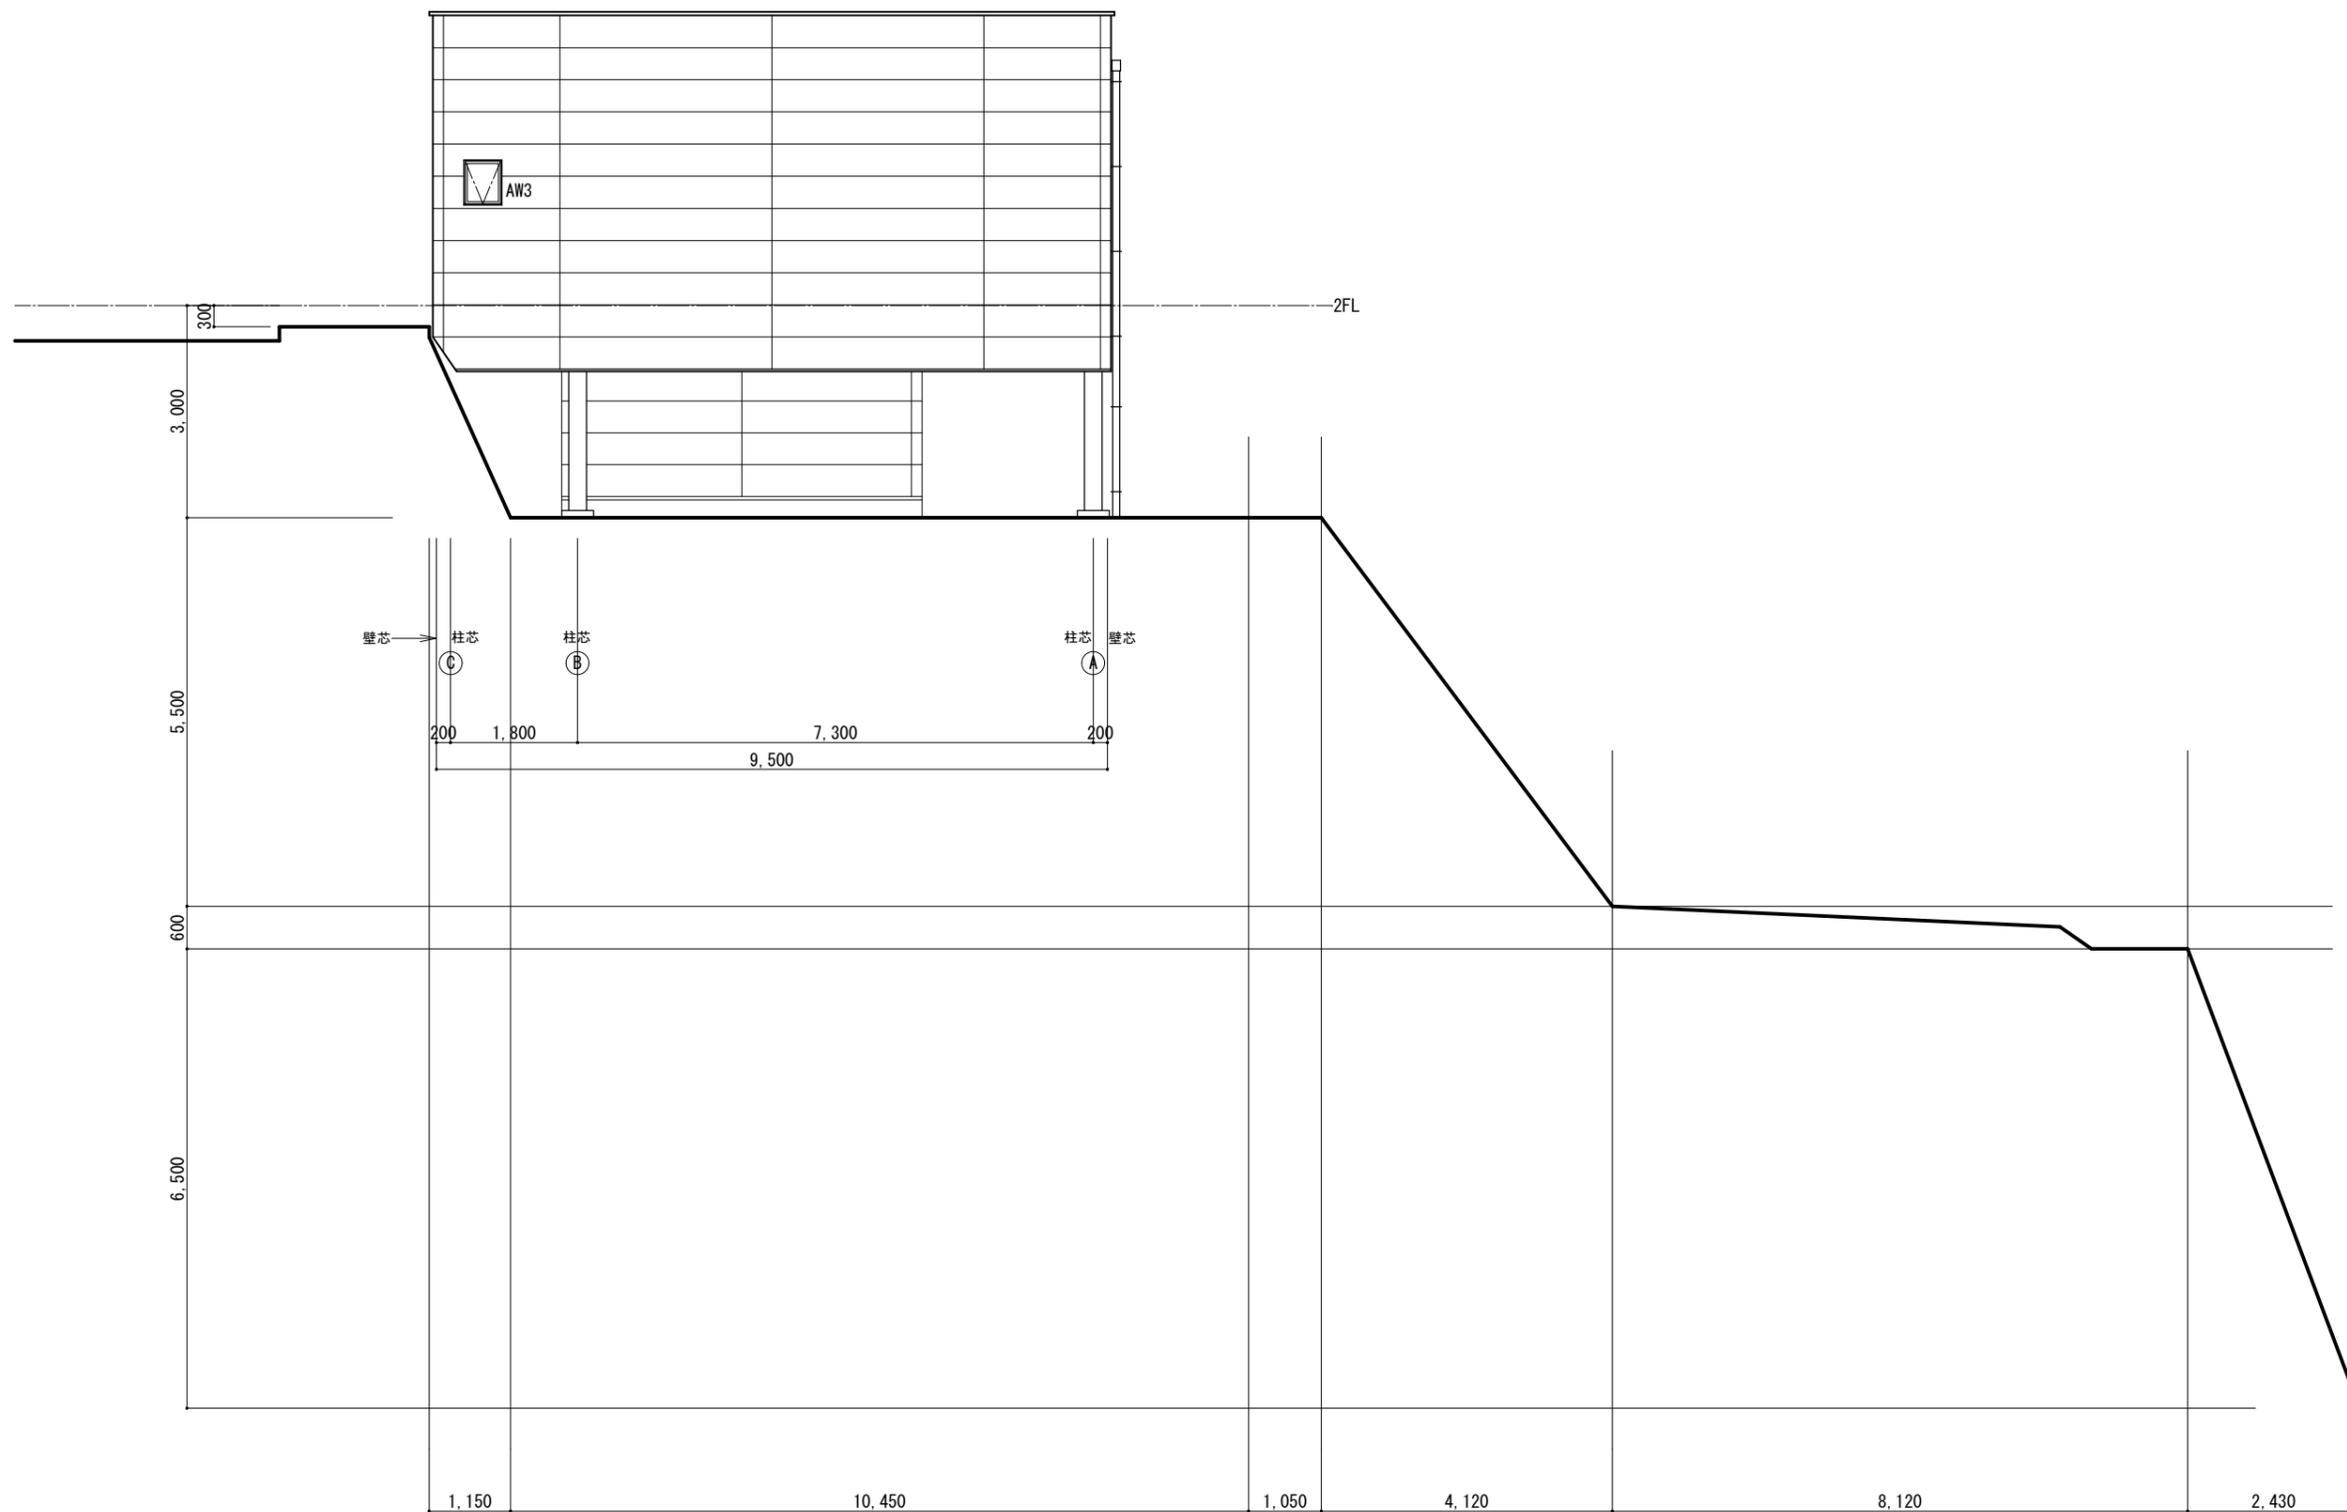

南 立面図 S=1:100



一級建築士事務所
有田建設株式会社
広島県廿日市市大野4447-13

設計	検図	担当	工事名称	日付	図番
			佐方「下り」サービスエリア店舗 新築工事	2020, 11. 27	
			図面名称	縮尺	
			南 立面図	S=1:100	

