




2階平面図

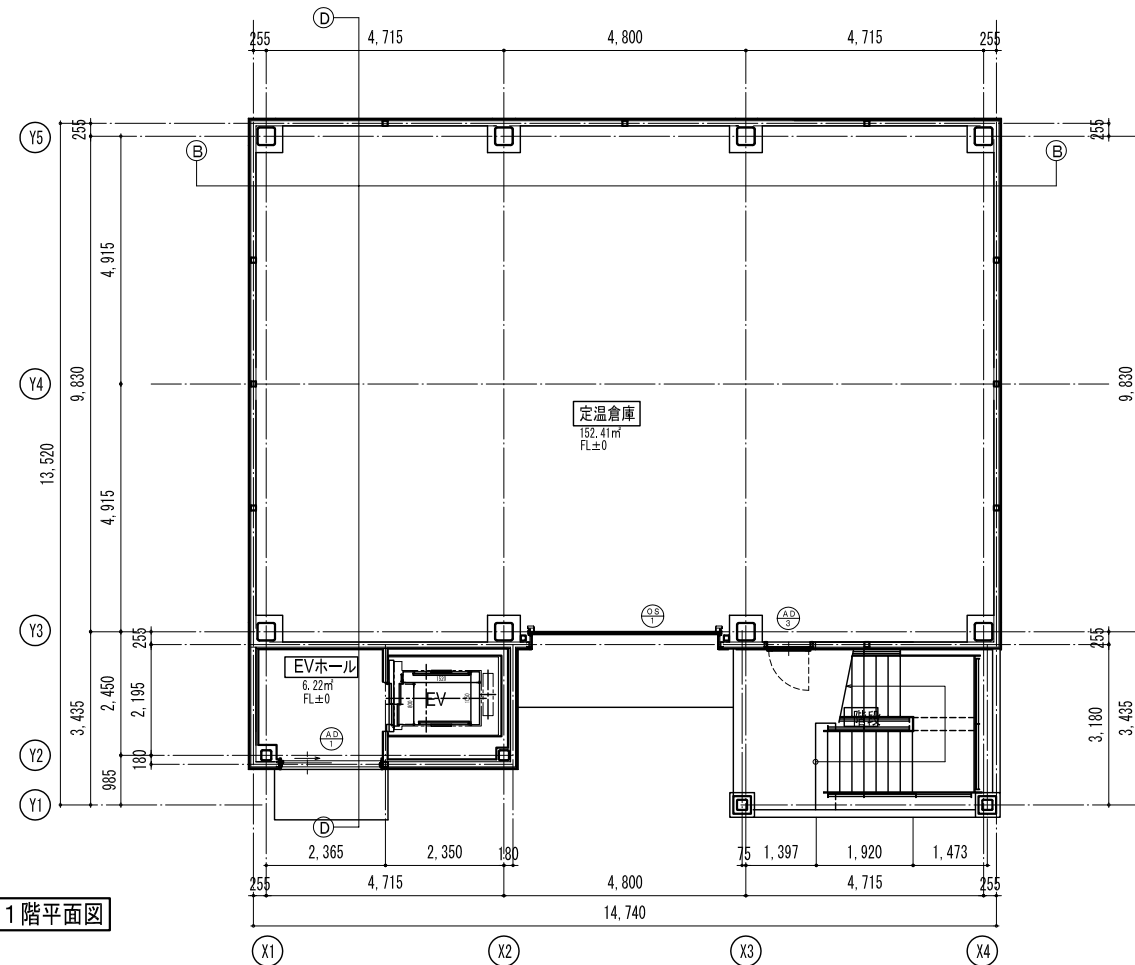

1階平面図

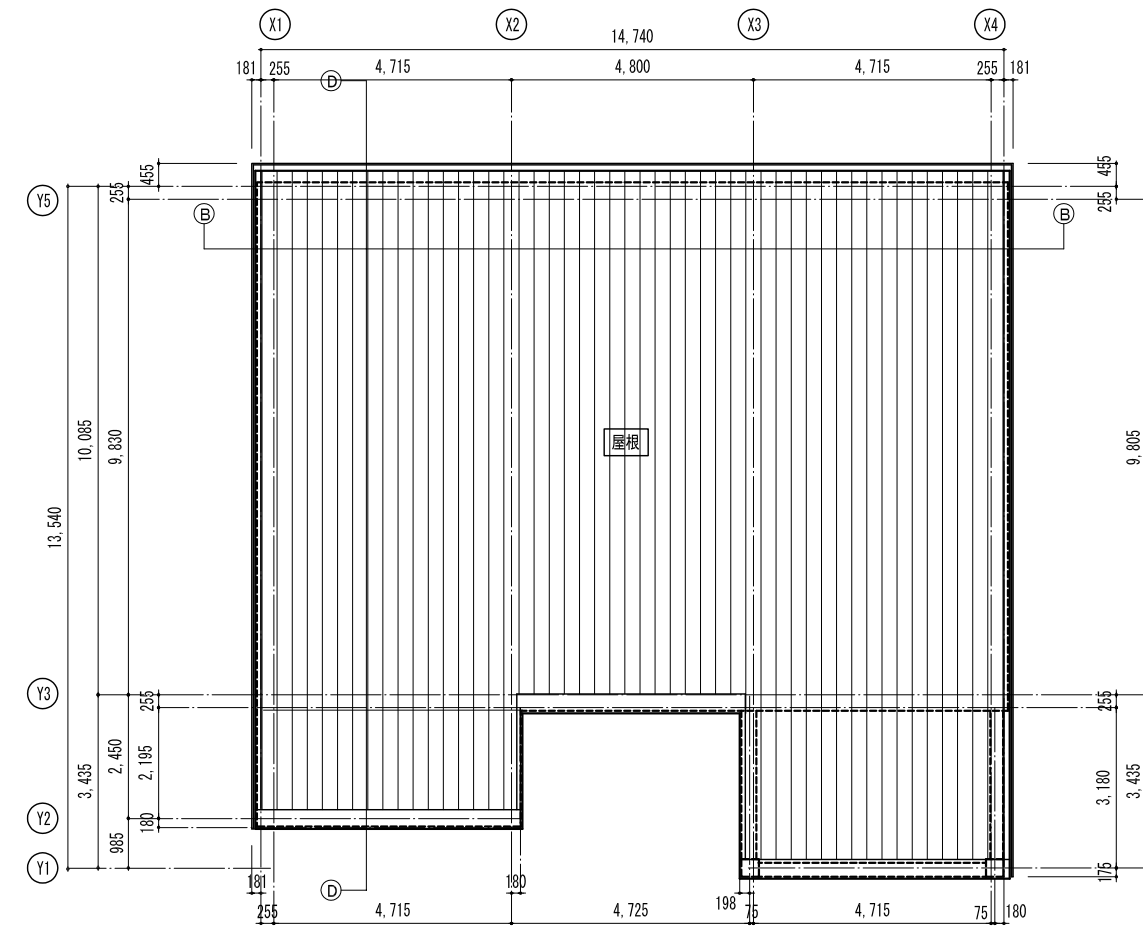

屋根平面図

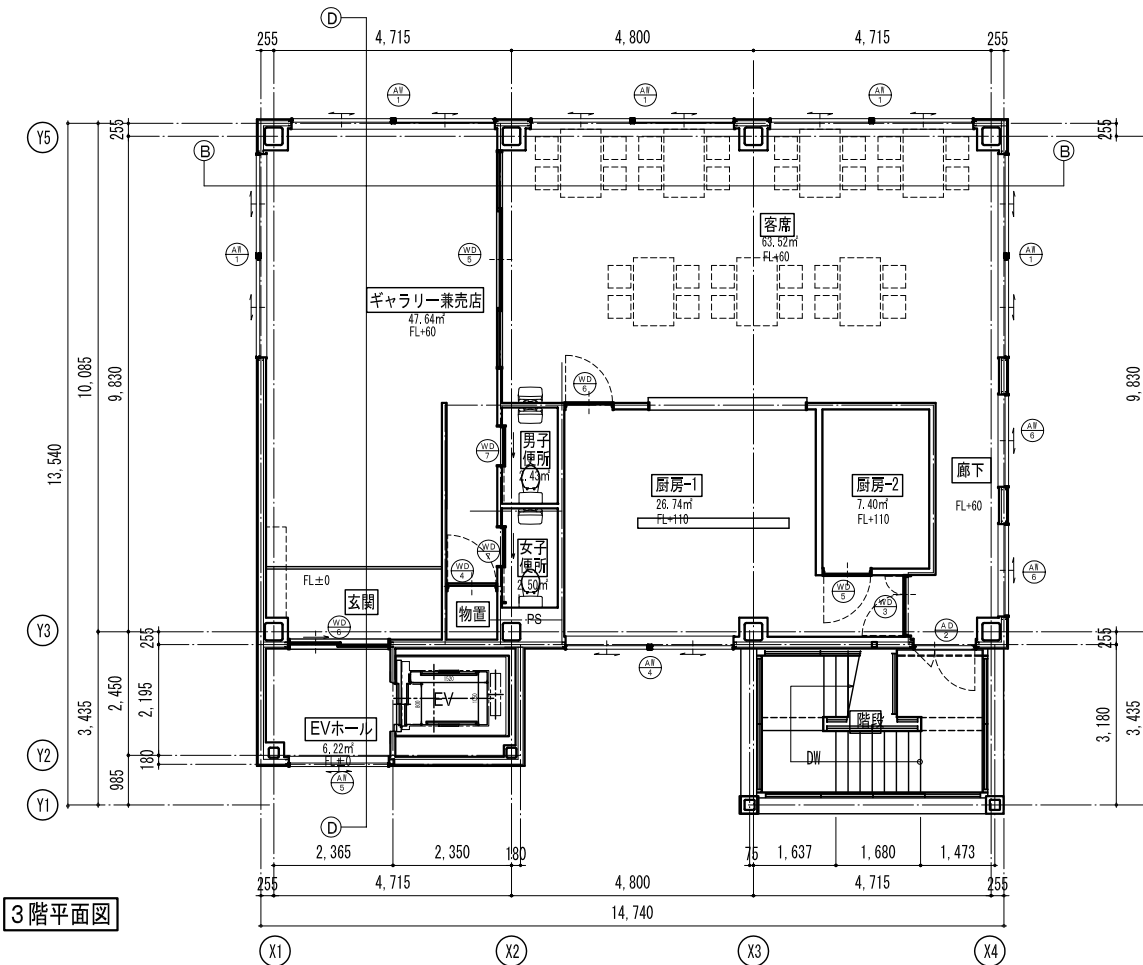

3階平面図

凡例	Title 小野園次郎商店小川社屋新築工事		Date R02-06
	Filename 平面図		Scale 1 : 150
	C N C		Dwg No A - 15

一級建築士事務所 福島県知事登録第18(010)0279号  
 (有) シー・エヌ・シー 一級建築士 登録第123185号 大平明良