


特記事項

階段寸法	蹴上 161.42 踏面 227.50 有効幅 886.00	浴室入口	出入口有効巾員650以上とする	☒RS	給気用レスタ-	☒	防火壁A (A-07図参照)
各室入口	段差なし又は3mm以下とする 出入口有効巾員750以上とする	☒S	住宅用火災警報器(日本消防検定協会 検定品) 取付位置は現場担当者との打合せによる	☒	壁付ハイファン(24h換気機能付 66.5m³/h)	☒	防火壁B (A-07図参照)
廊下巾	780以上とする	窓取付高	特記なき窓取付高さはFL+2100とする (浴室内設置は現場担当者との打合せによる)	☒	筋カイ 45×90 ｽｷﾞ掛 筋カｲﾌﾟﾚｯﾄ(BP-2)		

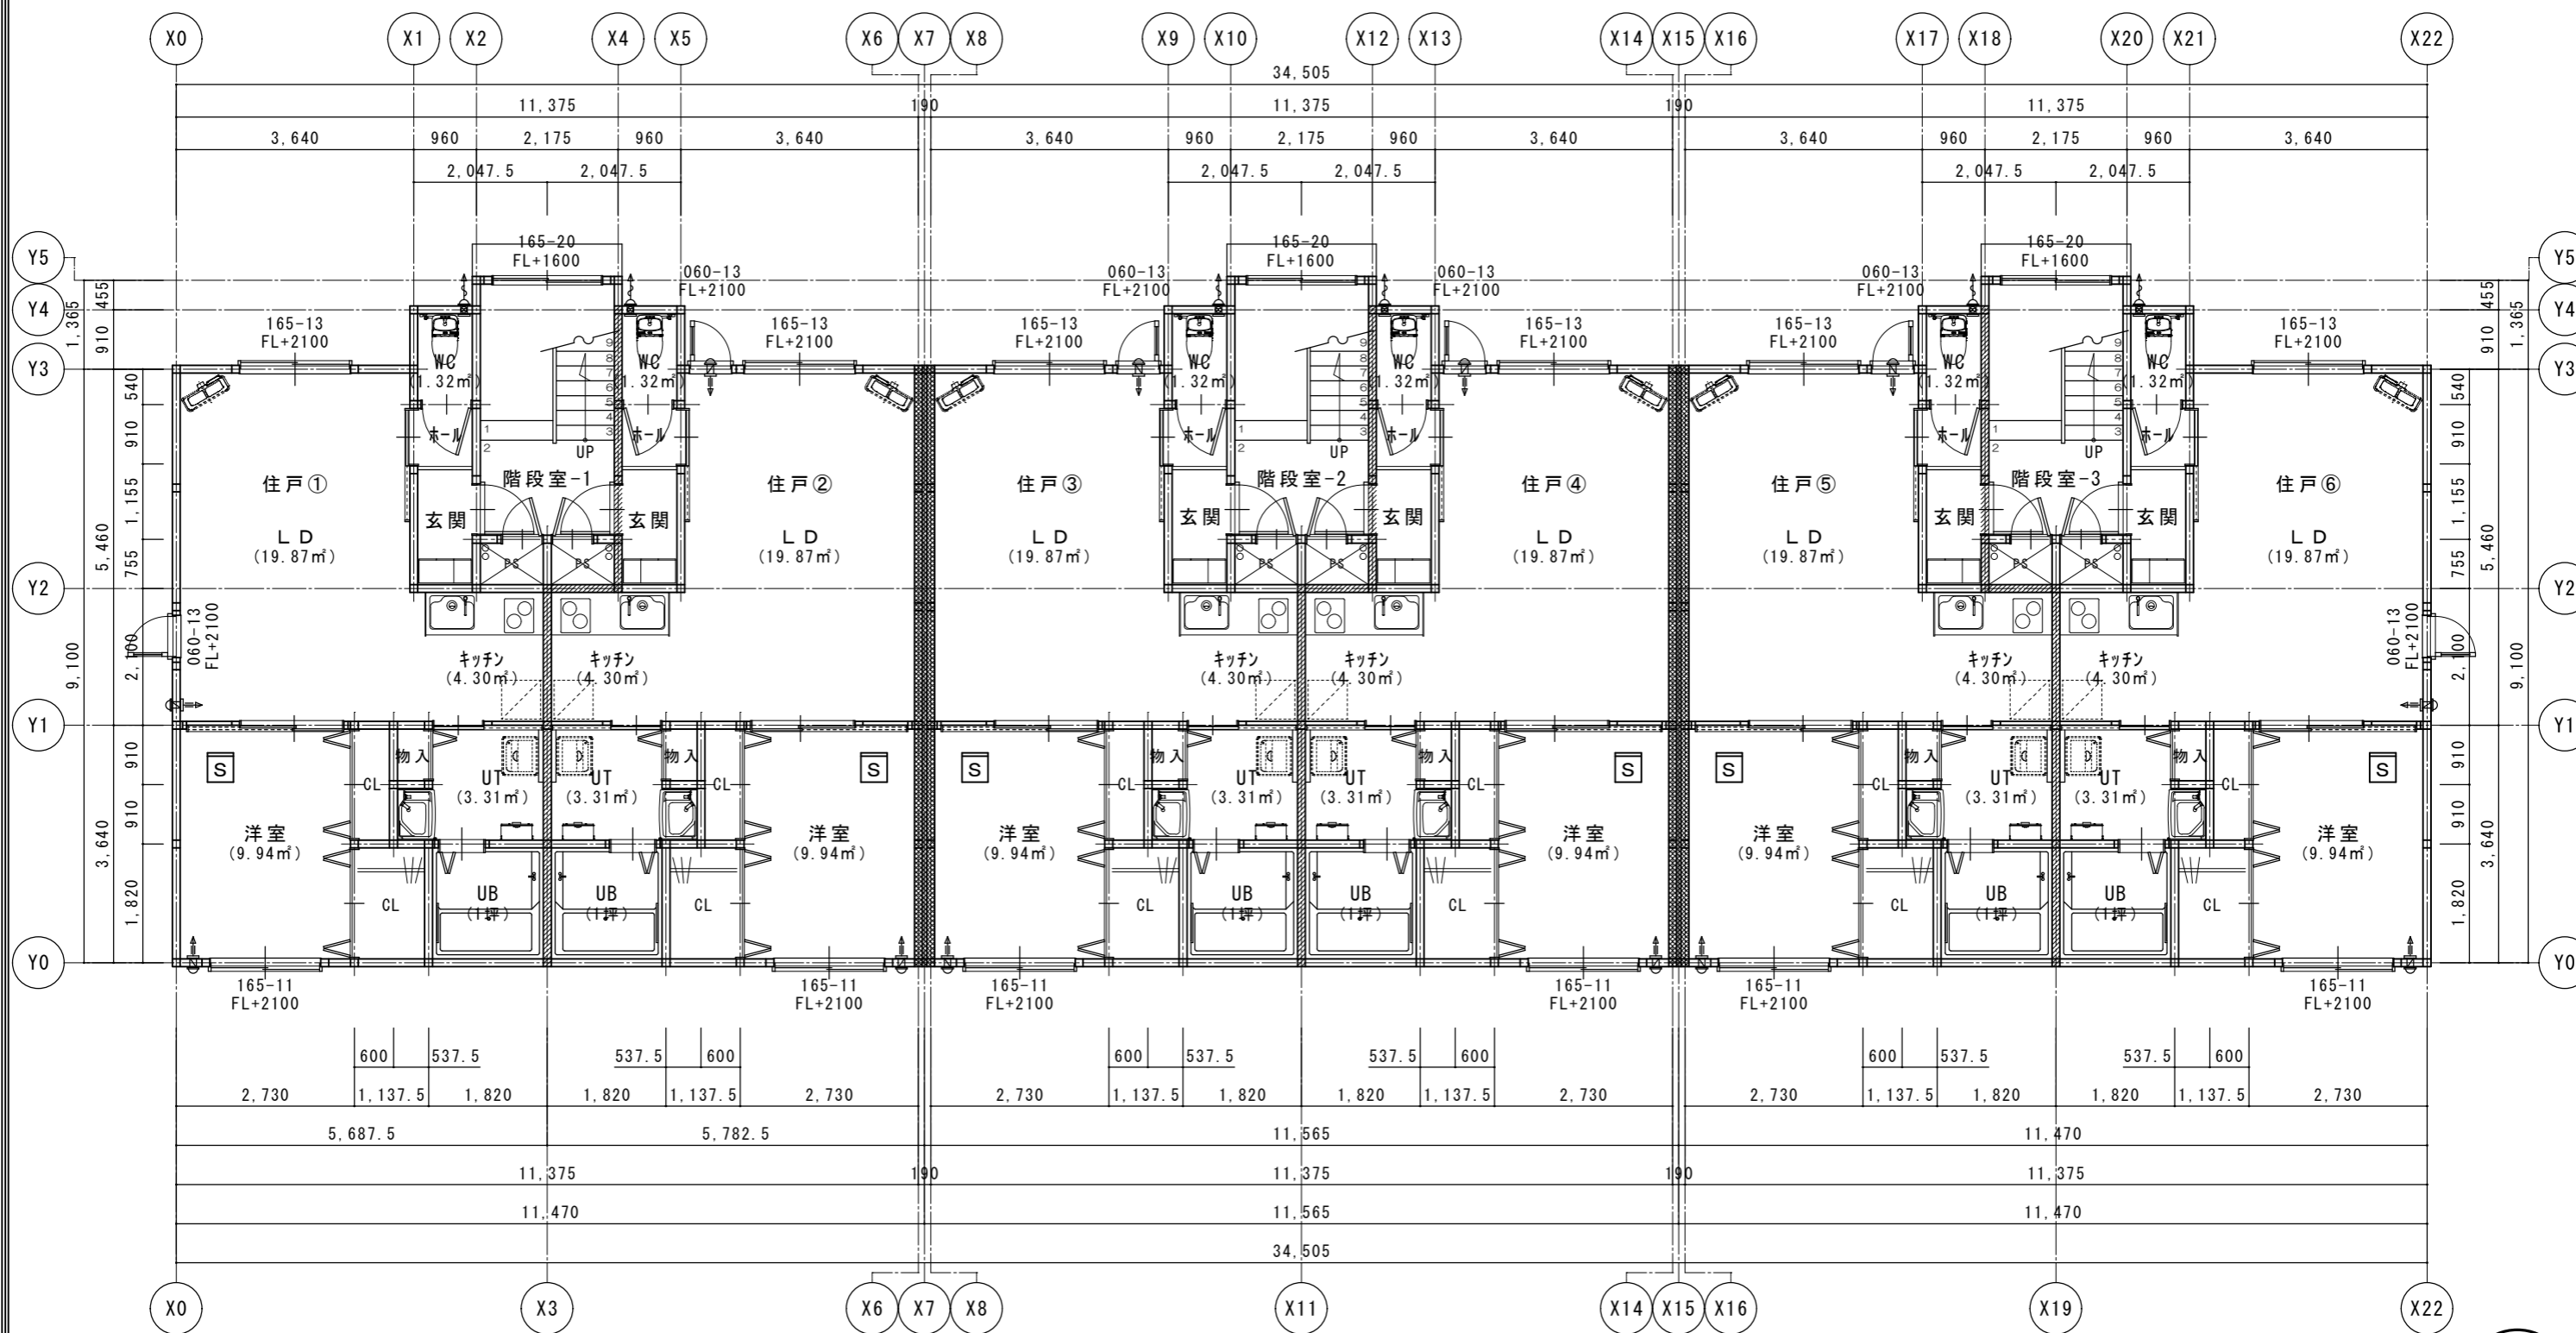


1階平面図 S:1/100



PROJECT TITLE	緑町AP新築工事	YU Construction Co., Ltd.	株式会社 優建設工業 YU Kensetsu Kogyo Co., Ltd. 二級建築士事務所 北海道知事登録 (船) 第956号 二級建築士 北海道知事登録 第101411号 管理建築士 黒瀬優一	設計 監理	北海道設計株式会社 管理建築士 1級建築士 第315521号 大槻 卓矢	DRAWING TITLE	1階平面図	SHEET NO	A-05
MEMO		Office	〒053-0011 北海道苫小牧市末広町1丁目5番3号 TEL 0144-34-5783 FAX 0144-34-6294			SCALE	1/100		

特記事項

階段寸法	蹴上 161.42 踏面 227.50 有効幅 886.00	浴室入口	出入口有効巾員650以上とする	☒IRS	給気用レジスター	☒	防火壁A (A-07図参照)
各室入口	段差なし又は3mm以下とする 出入口有効巾員750以上とする	☒S	住宅用火災警報器(日本消防検定協会 検定品) 取付位置は現場担当者との打合せによる	☒D⇒	壁付パワファン(24h換気機能付 66.5m³/h)	☒	防火壁B (A-07図参照)
廊下巾	780以上とする	窓取付高	窓取付高さ: FL+2100 特記なき窓取付高さは現場担当者との協議する	☒	筋カイ 45×90 ｽｽﾞ掛 筋カイプレート(BP-2)		

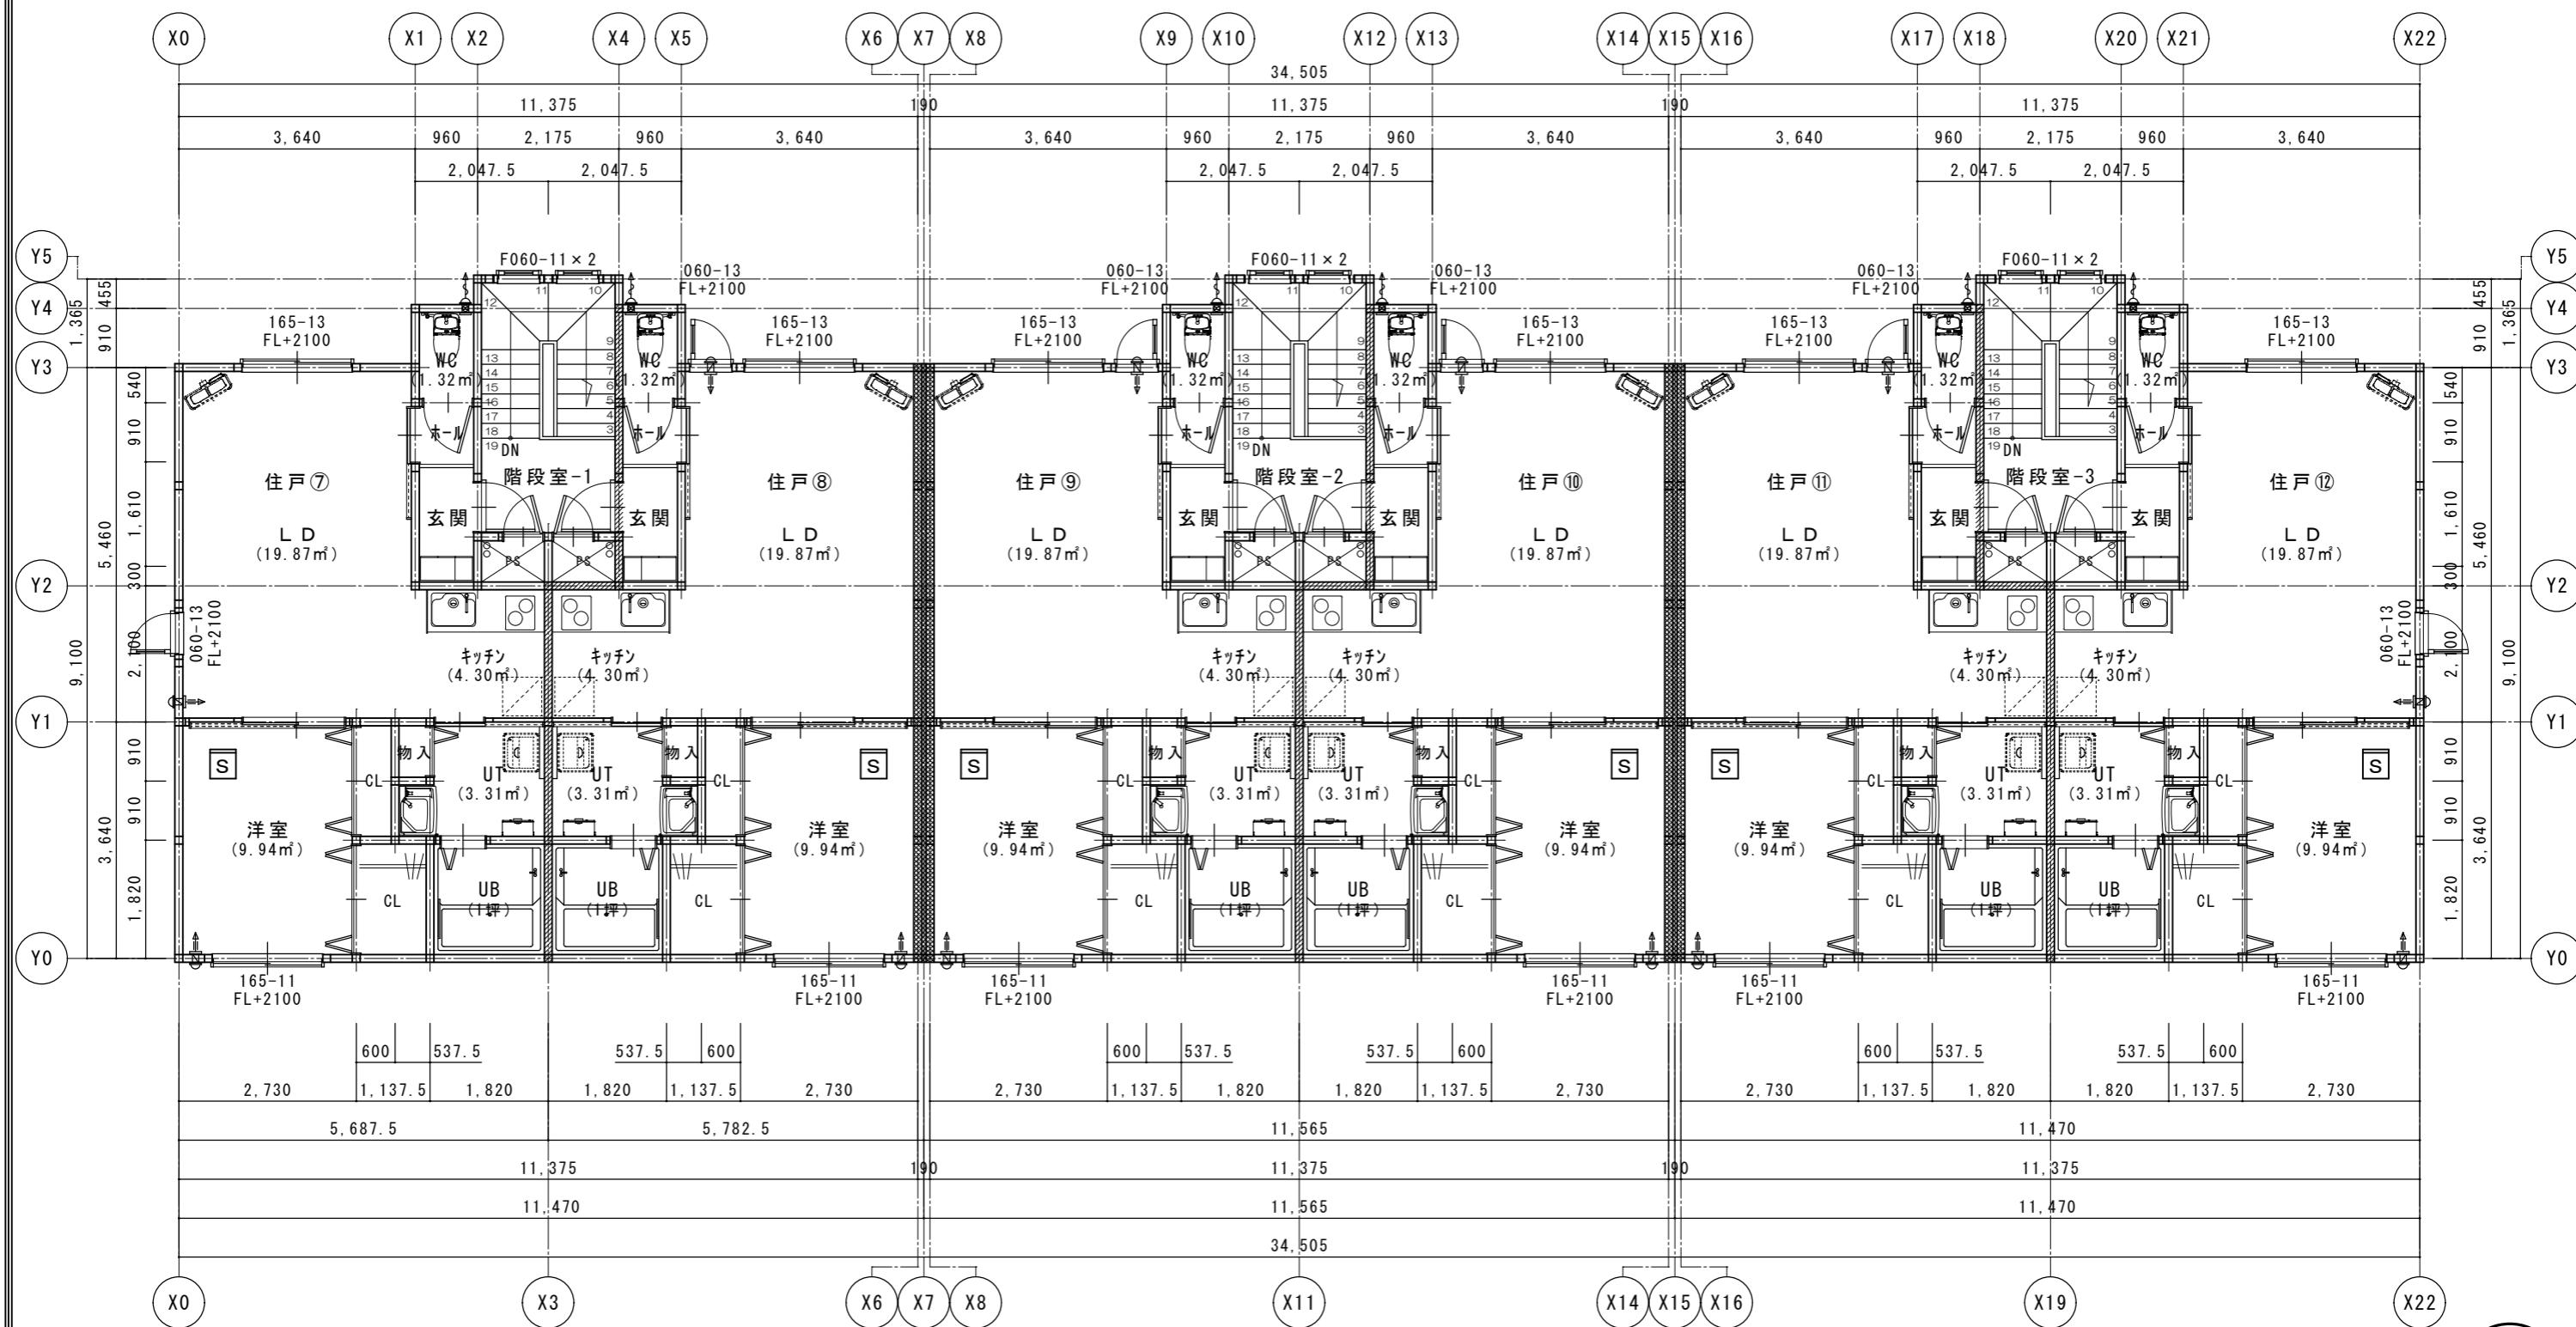

2階平面図 S:1/100

PROJECT TITLE	緑町AP新築工事	YU Construction Co., Ltd. 株式会社 優建設工業	設計 監理	DRAWING TITLE	2階平面図	SHEET NO	A-06
MEMO		Office 北海道苫小牧市末広町1丁目5番3号 TEL 0144-34-5783 FAX 0144-34-6294	北海道設計株式会社 管理建築士 1級建築士 第315521号 大槻 卓矢	SCALE	1/100		