
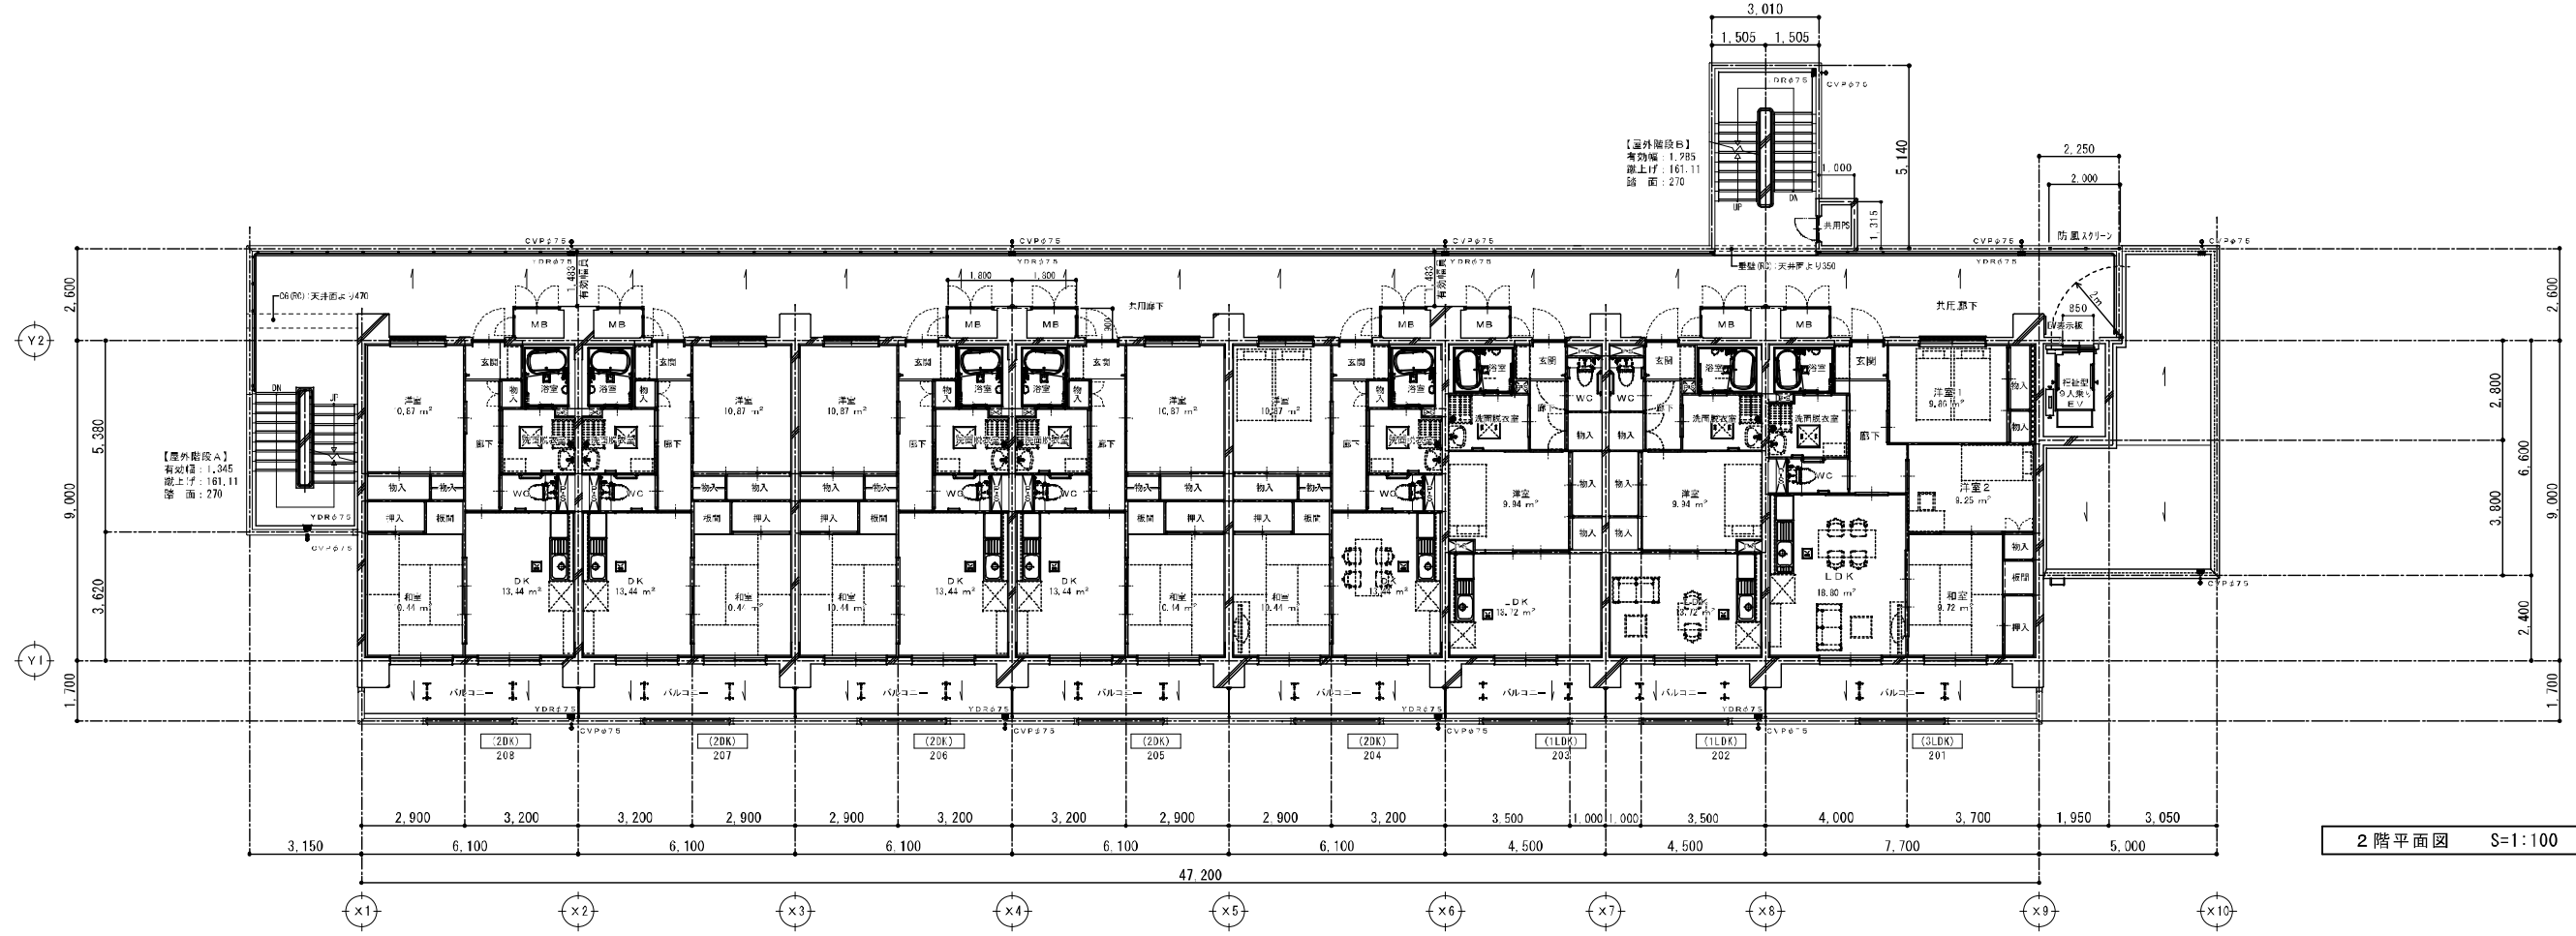
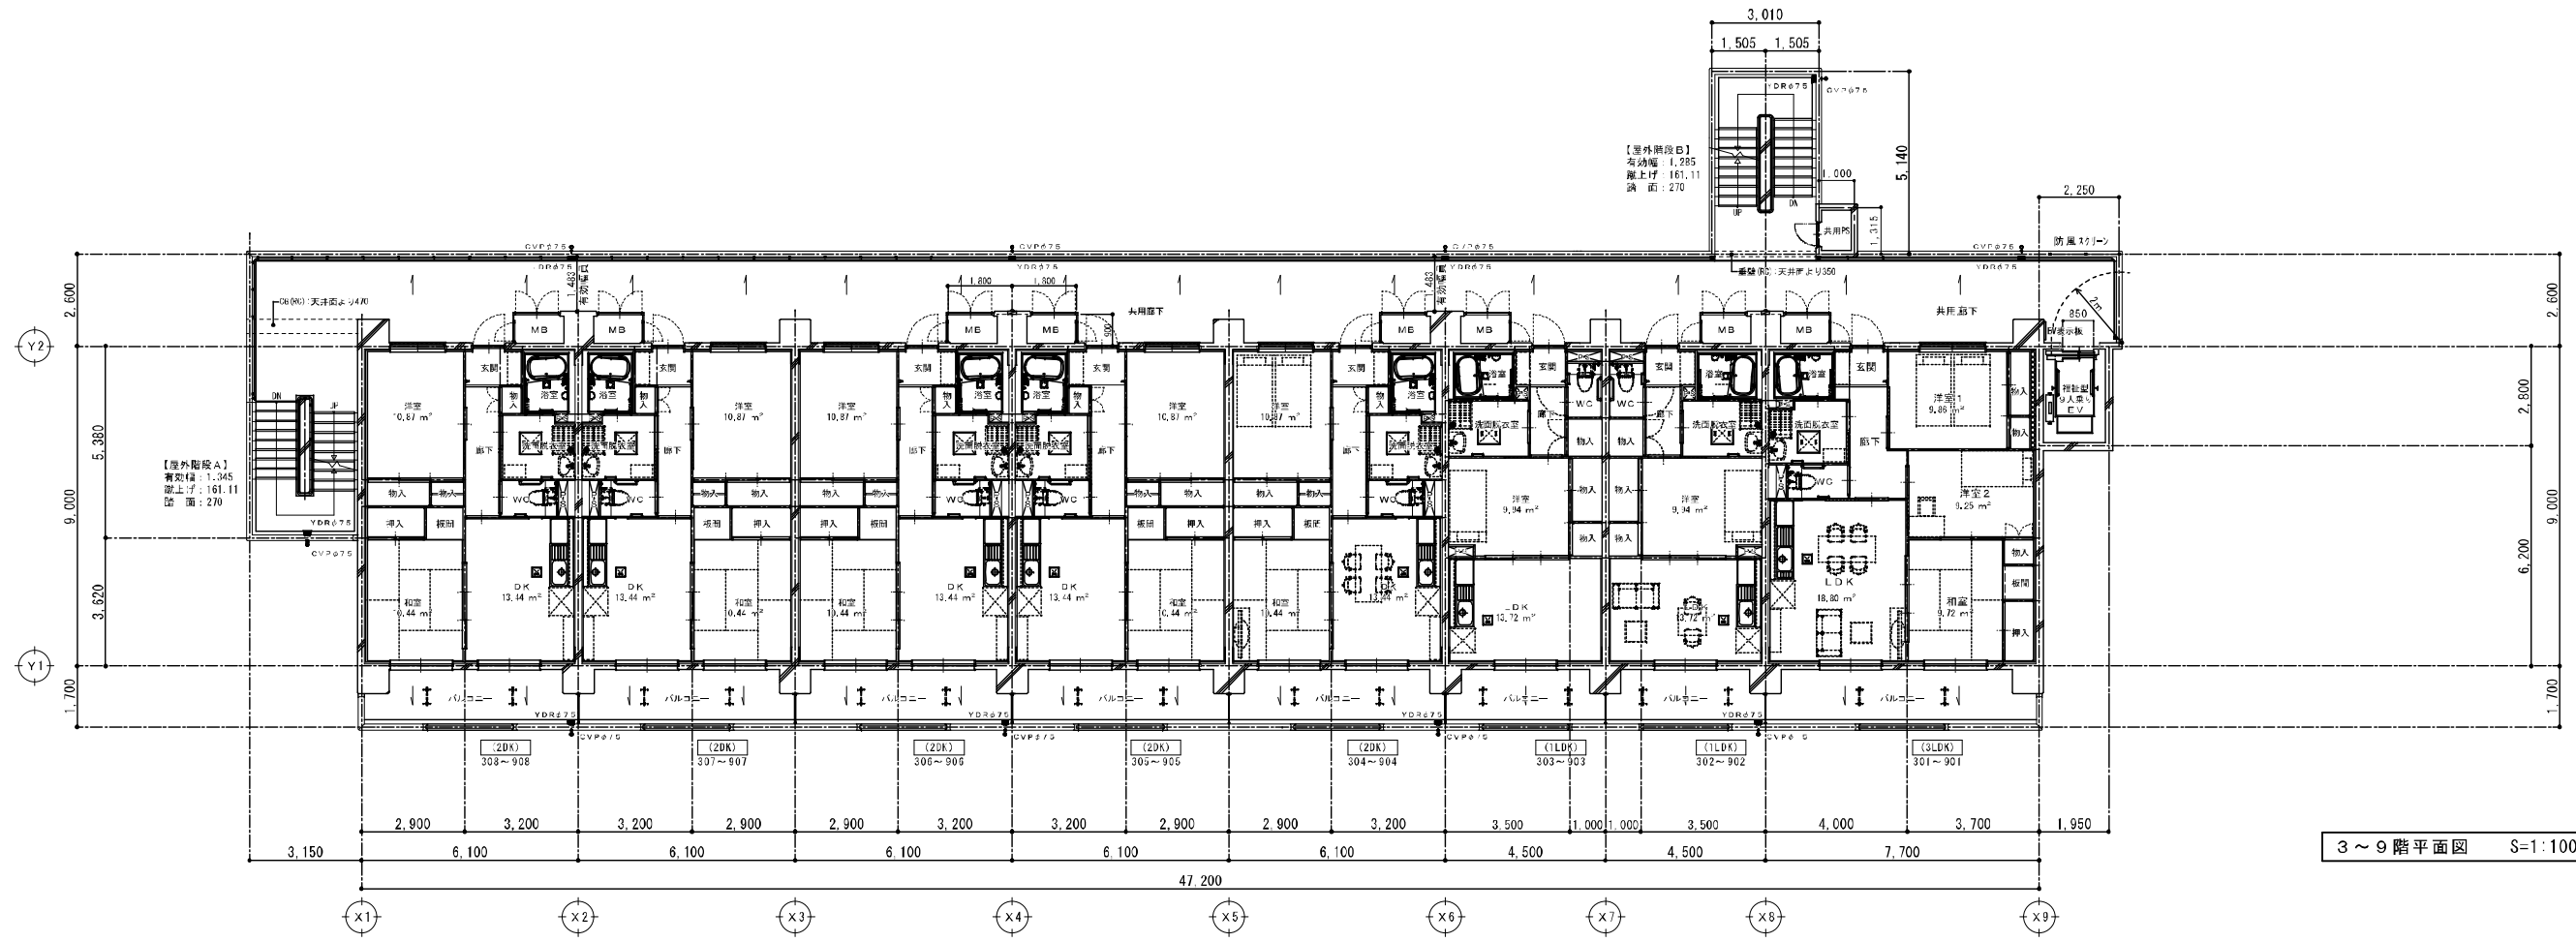



1階平面図 S=1:100

- 【凡例】
- : 鉄筋コンクリート造を示す。
 - : フロアハッチ(既付)。(ステンレス化粧蓋600角)
 - : 落蓋式雨溝240角(コンクリート製)
 - YDRφ75 : 鋼鉄製排水ドレンφ75
 - CVPφ75 : カラーV.P.型幅φ75


記号・特記事項 	工事名 花高1住宅2番館建替(建築)工事	設計者 輝工房 (1級建築士事務所) 1級建築士事務所 長崎県知事登録 第(20)10730号 1級建築士 大臣登録第168979号 上田毅博 佐世保市木場田町9番16号 Ⅱ 0956-25-6864 E-mail: tcrukoubou-kktvs12.jp	所長 	設計 	製図 	図面名称 	縮尺 S=1/100(A1) S=1/200(A3)	設計年月日 2022.02 図面番号 A-	都庁登録建築確認 承認済
	場所 佐世保市花高1丁目								

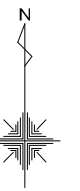

監印・特記事項 	工事名 花高1住宅2番館建替(建築)工事	設計者 輝工房 (1級建築士事務所) 1級建築士事務所 長崎県知事登録 第(20)10730号 1級建築士 大田金録第168979号 上田毅雄 佐世保市本場町9番16号 0956-25-6864 E-mail: tcrukobou-kbtvs12.jp	所長 設計 製図 図面名称 2階・3~9階 平面図	縮尺 設計年月日 S=1/100(A1) S=1/200(A3) 2022.02 図面番号 A-	都庁登録建築師 承認済
	場所 佐世保市花高1丁目				

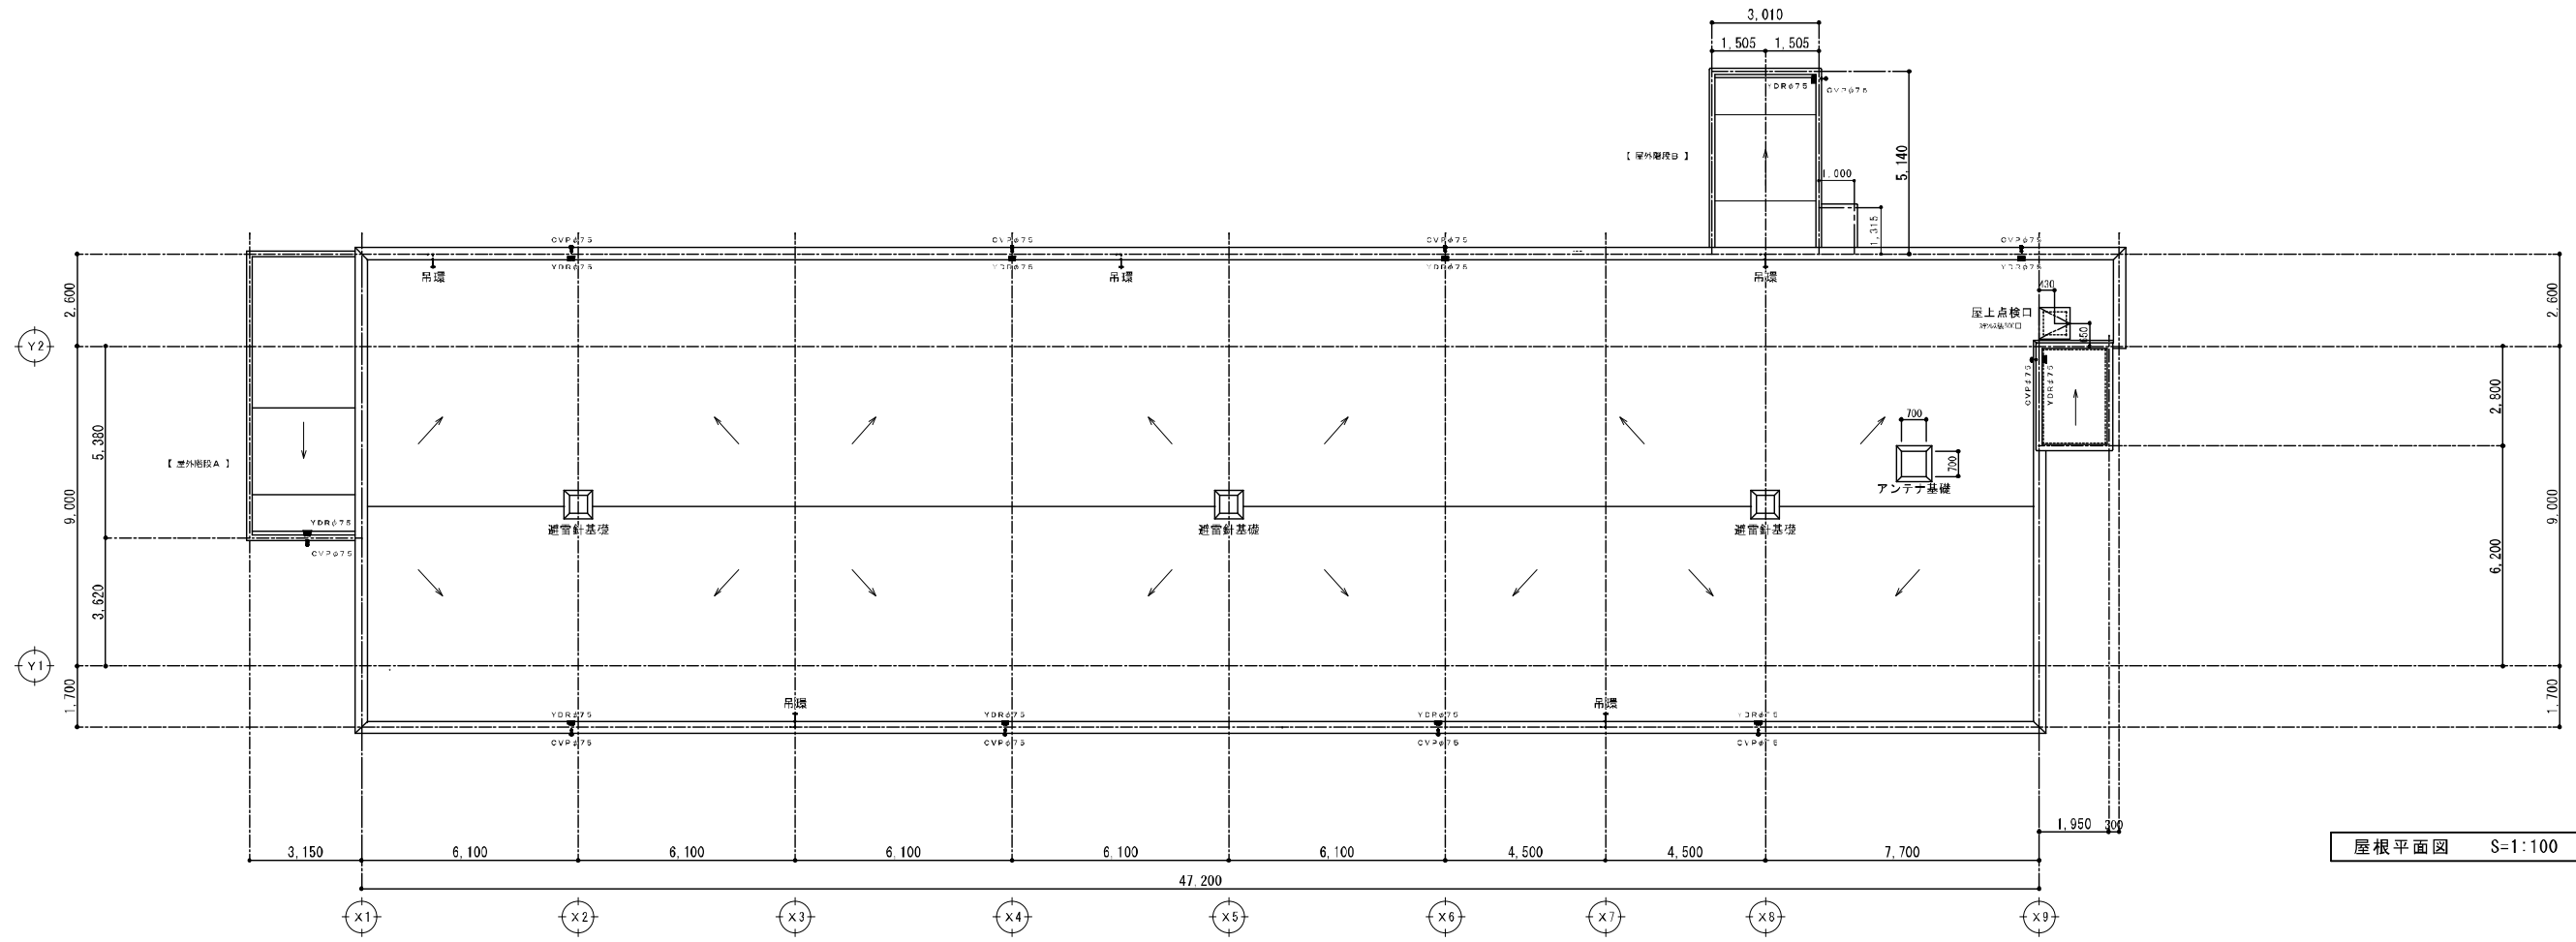

屋根平面図 S=1:100

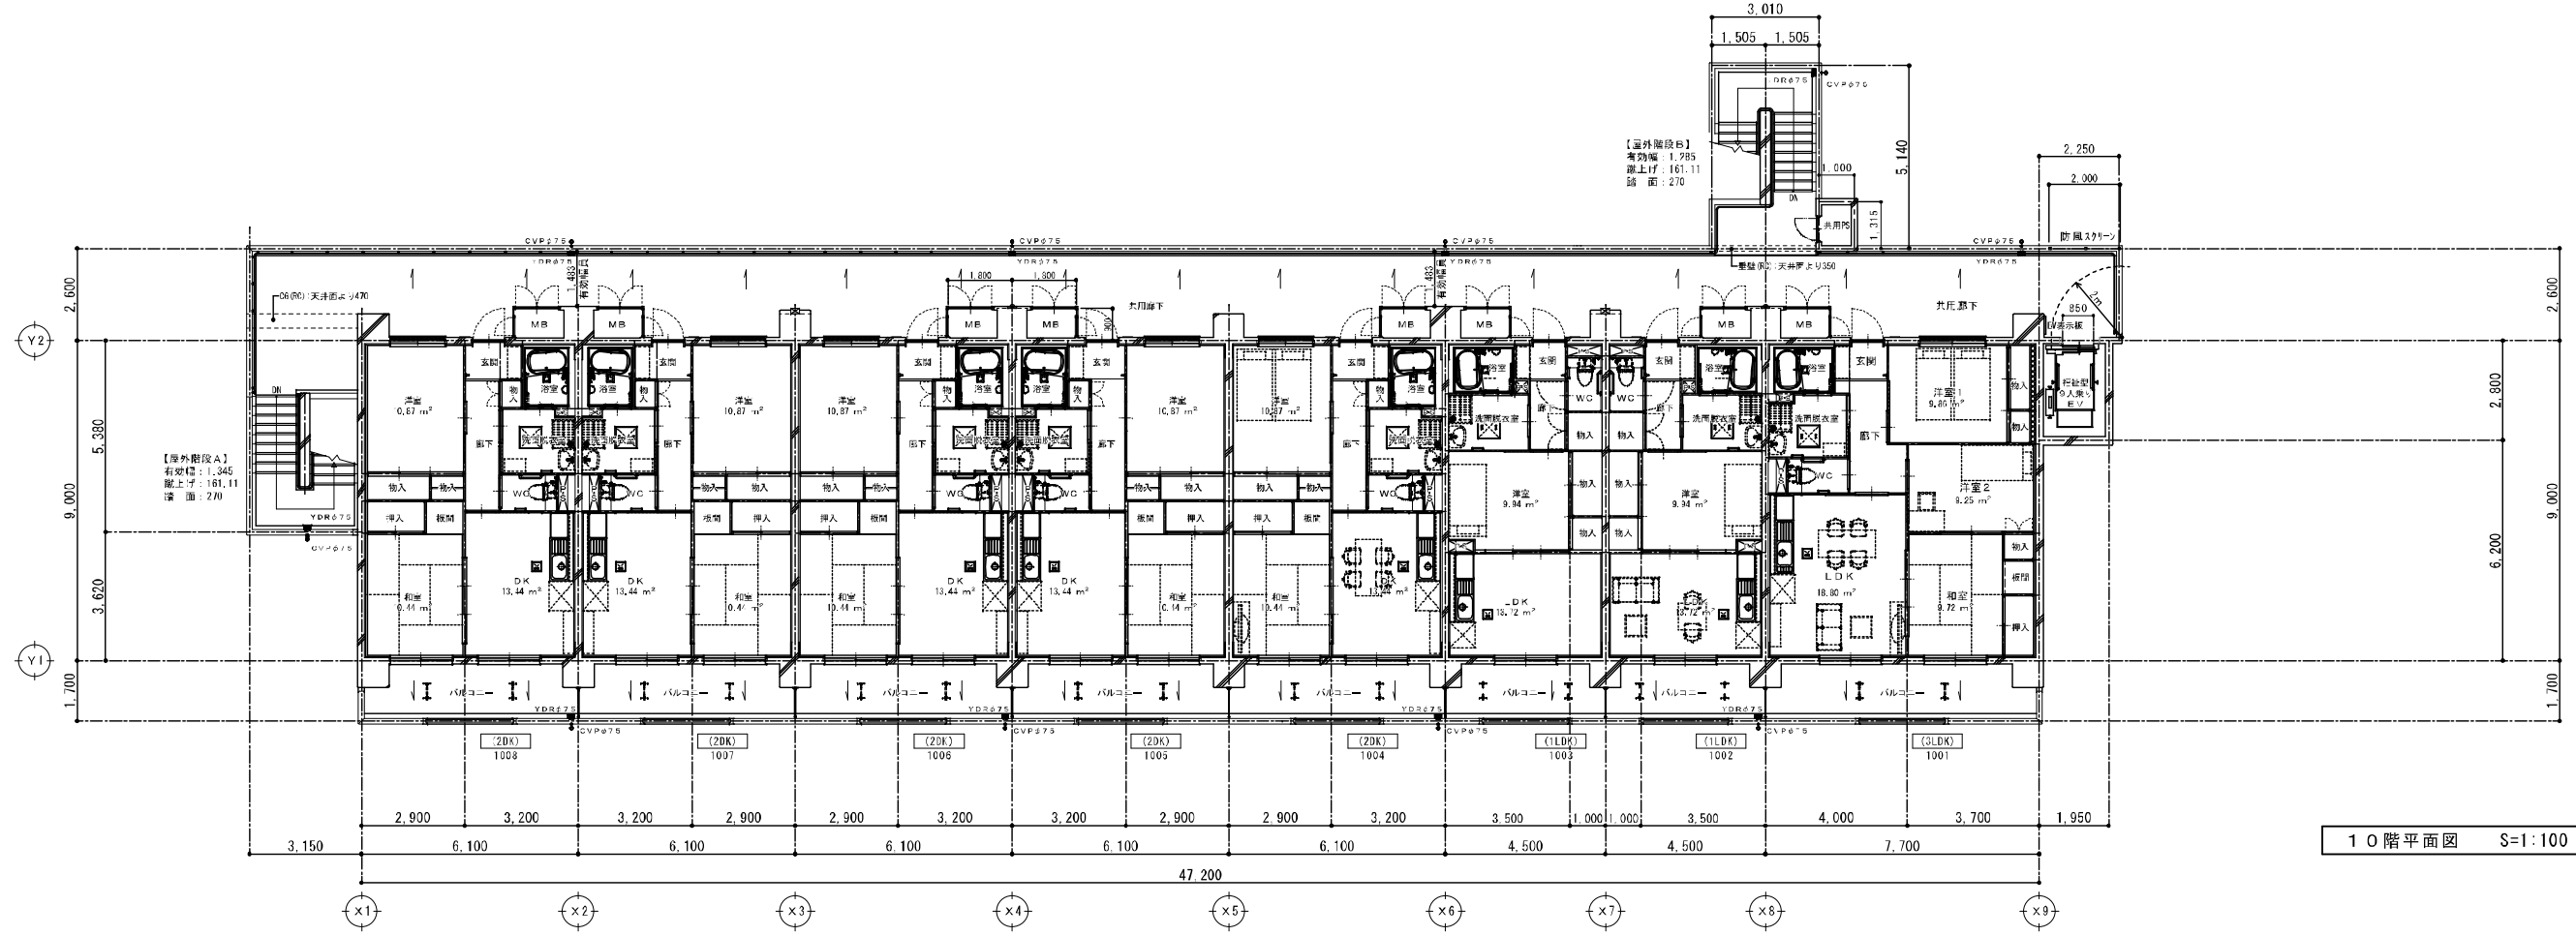

1階平面図 S=1:100

配管・特記事項 	工事名 花高1住宅2番館建替(建築)工事	設計者 輝工房 (1級建築士事務所) 1級建築士事務所 長崎県知事登録 第(20)10730号 1級建築士 大田金録第16979号 上田毅雄 佐世保市本場町9番16号 TEL 0956-25-6864 E-mail tcrukouboou-kktvs12.jp	所長 設計 製図 図面名称 1階・屋根 平面図	縮尺 S=1/100(A1) S=1/200(A3)	設計年月日 2022.02 図面番号 A-	都庁登録番号 承認者
	場所 佐世保市花高1丁目			承認印		