



南侧立面图

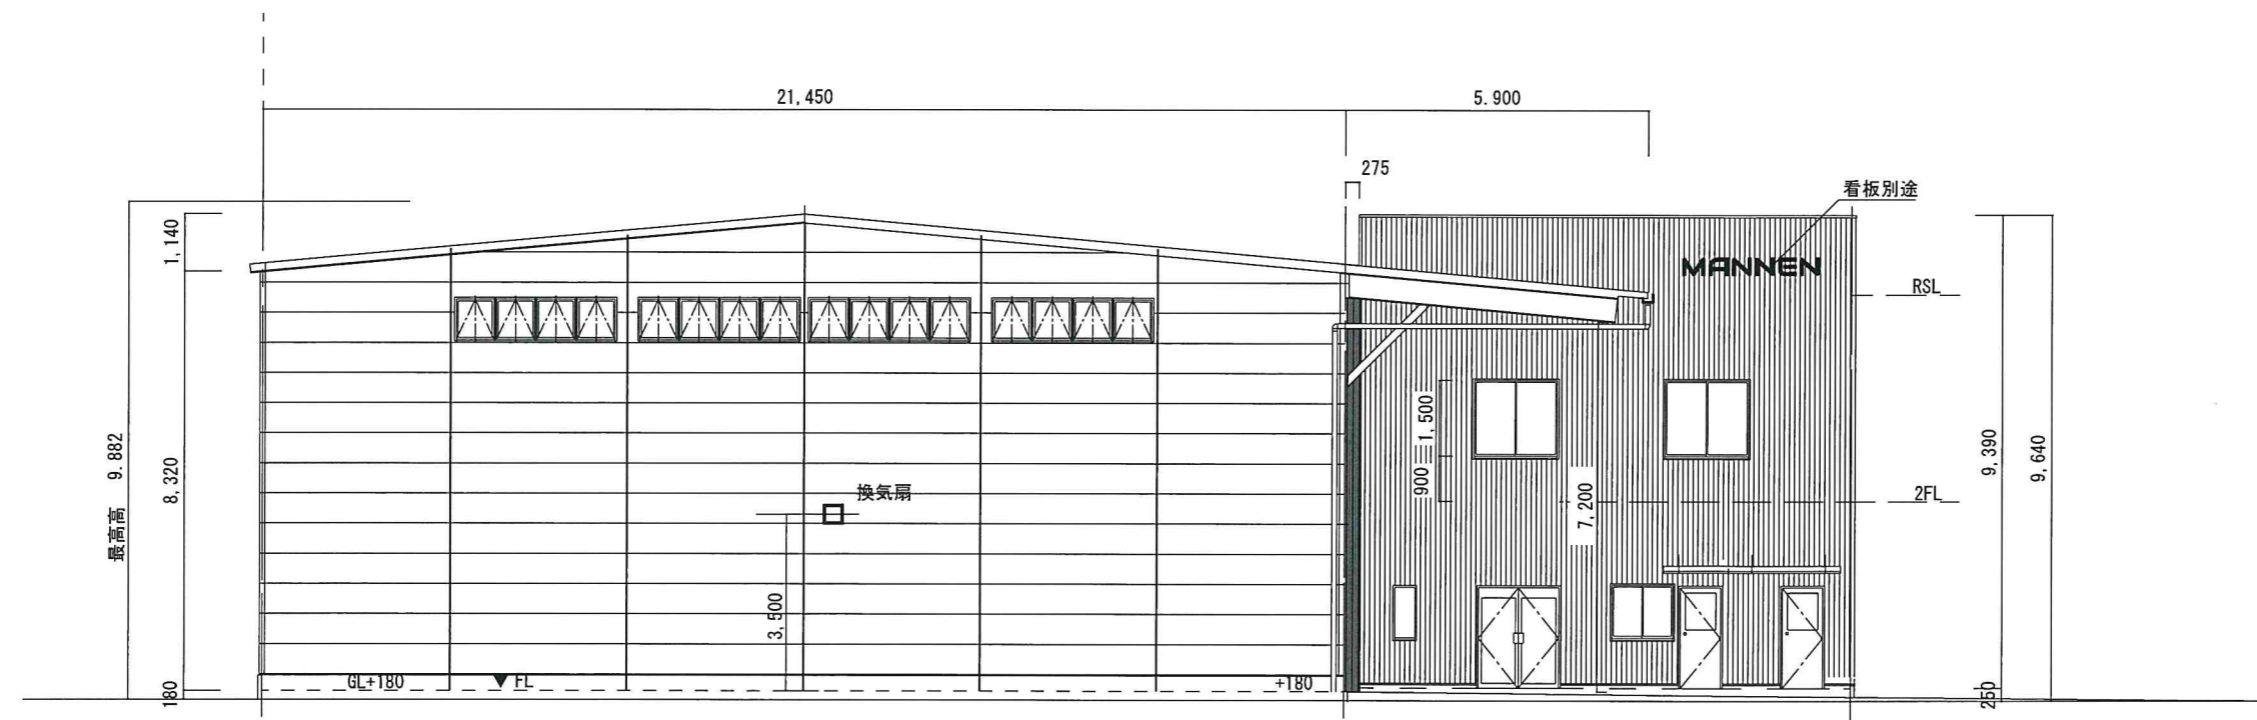


北侧立面图

神久建設株式会社 一級建築士事務所 大臣登録第208140号神久佳典							名称	(株) 萬年 工場新築工事	整理番号	R4.02.16
							図面	立面图	縮尺 S=1/150	R4.01.07 R4.01.06 R3.12.28 R3.10.30

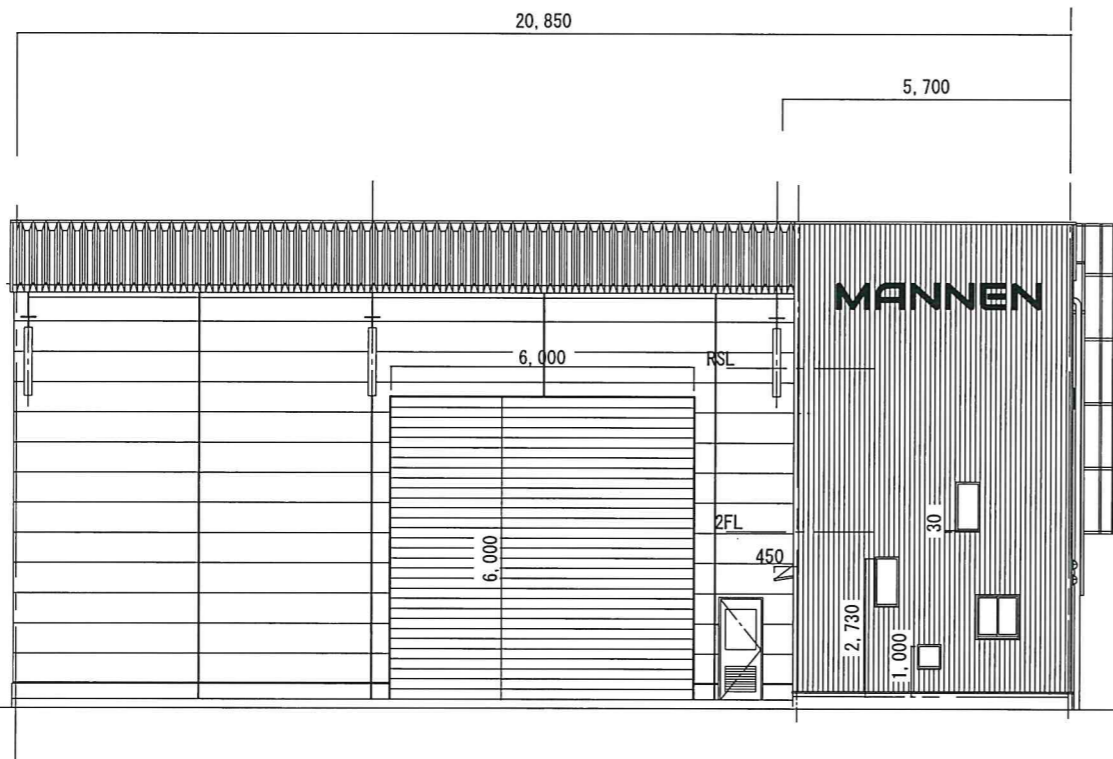


西側立面図

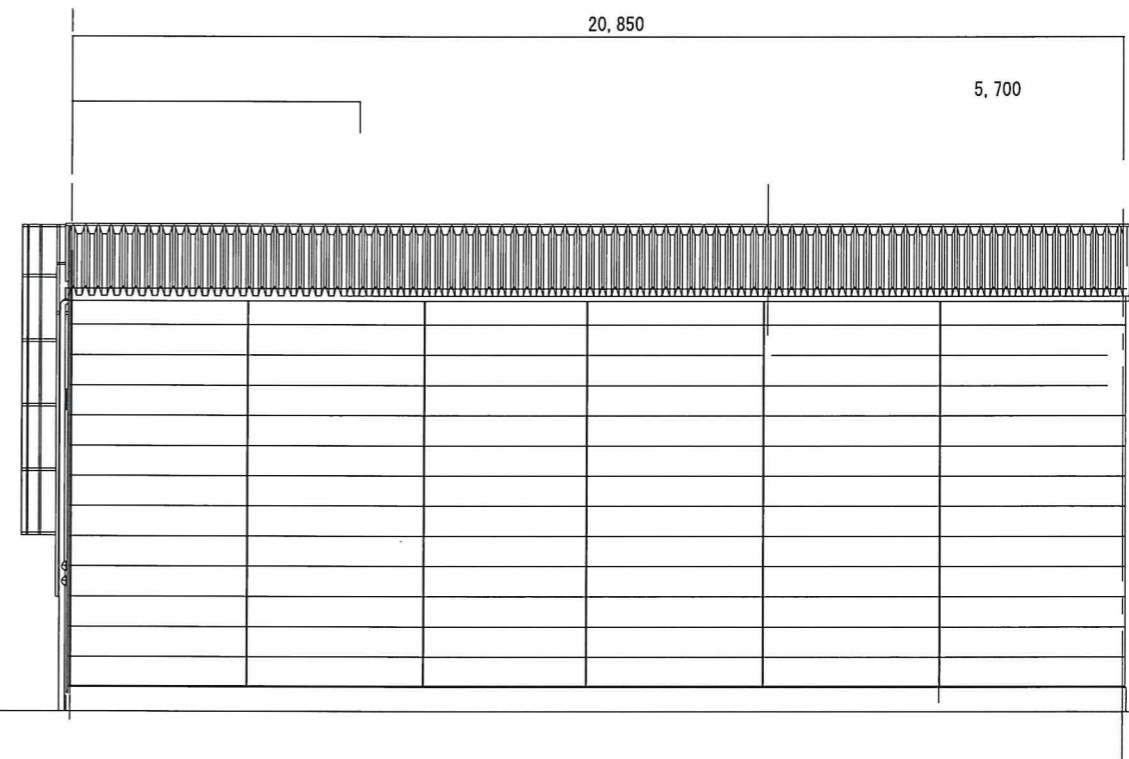


東側立面図

神久建設株式会社 一級建築士事務所 大臣登録第208140号神久佳典						名称 (株) 万年 工場新築工事	整理番号
						図面 立面図	縮尺 S=1/150

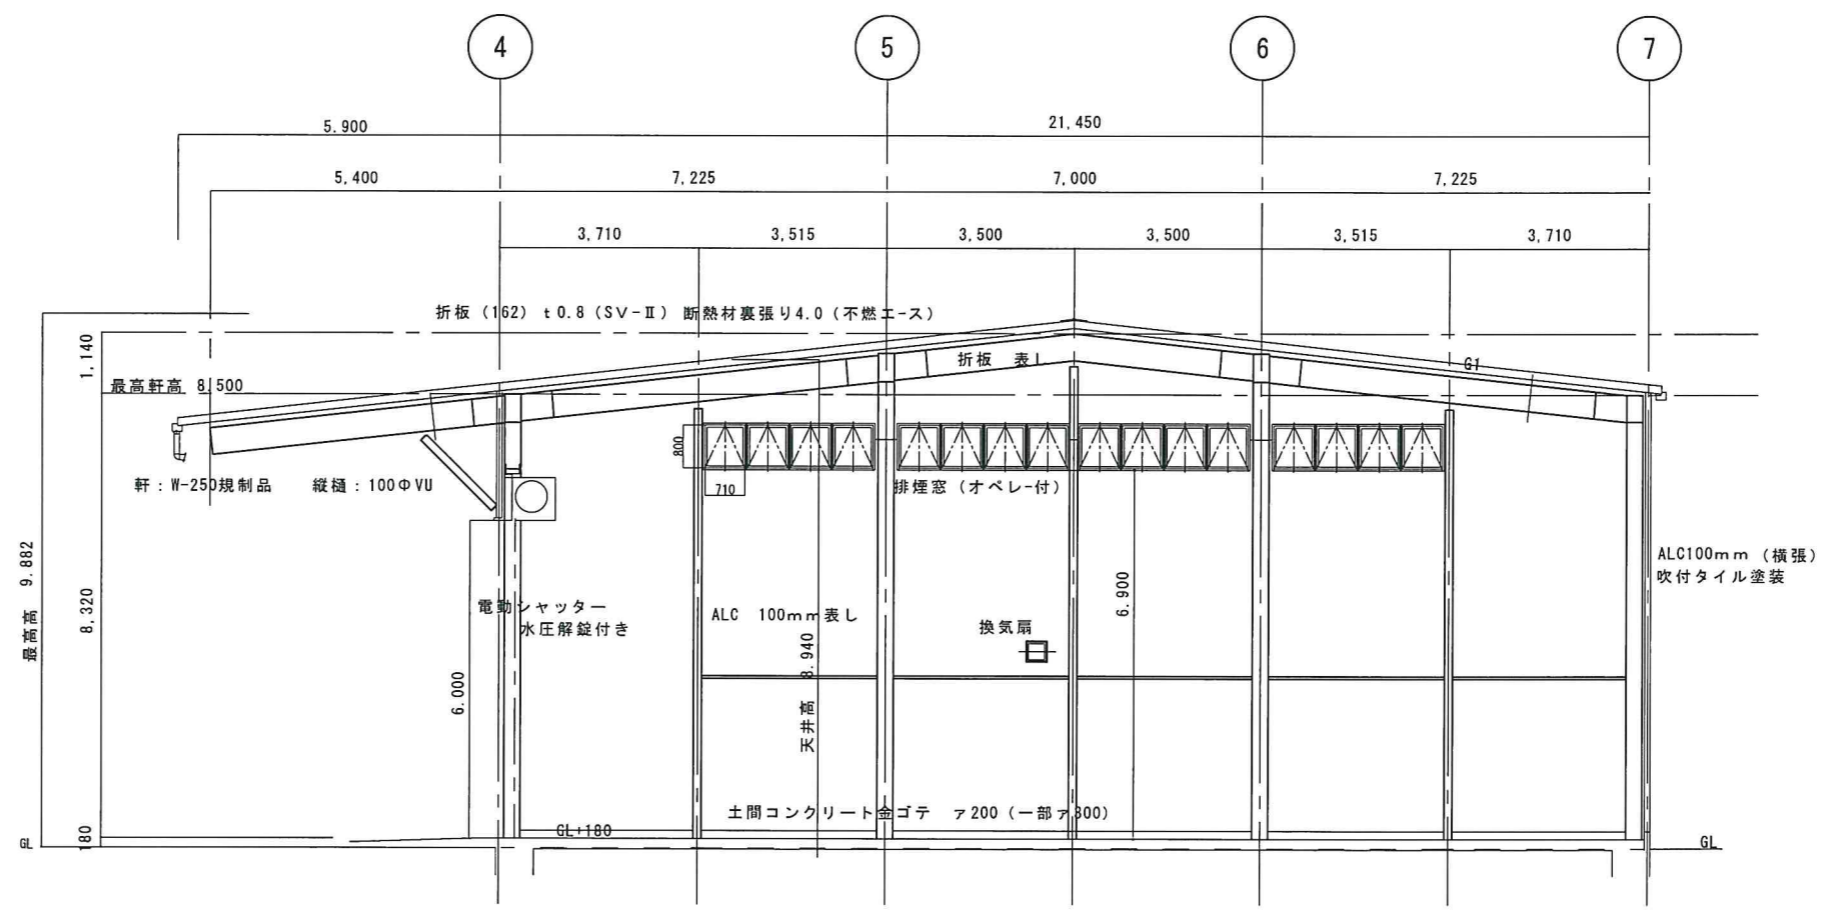



断面図 S=1/100

神久建設株式会社一級建築士事務所 大臣登録第208140号神久佳典					名称 (株) 萬年 工場新築工事	整理番号
			図面 断面図	縮尺 S=1/100	図面番号 A-7	

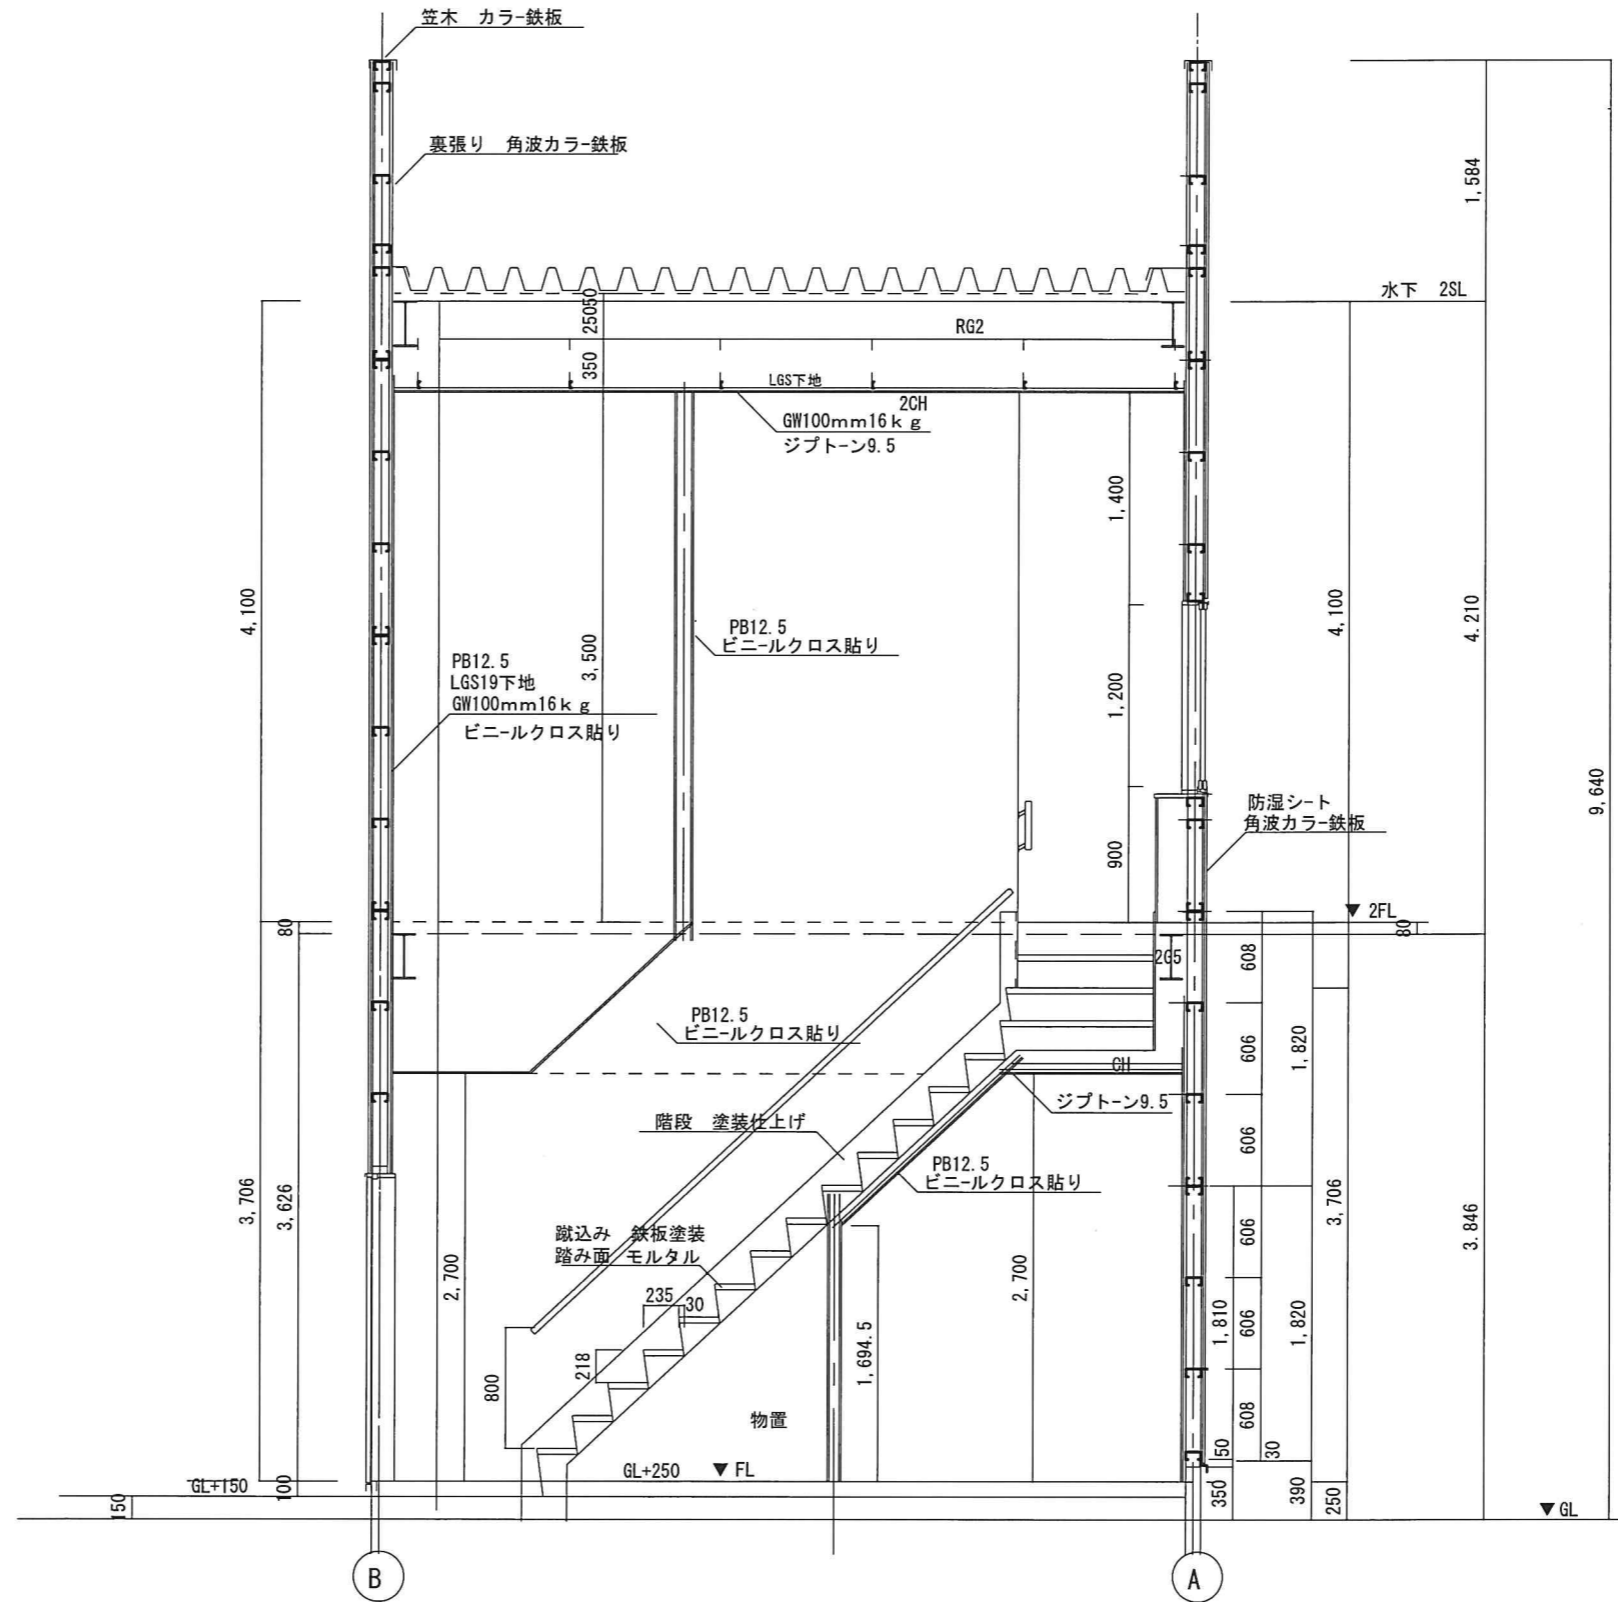

大臣登録第208140号 神久佳典 神久建設株式会社 一級建築士事務所				名称 (株) 萬年 工場新築工事
	図面	事務所階段断面図	縮尺 s=1/50	A-8

R4.01.07
R4.01.06
R3.12.24

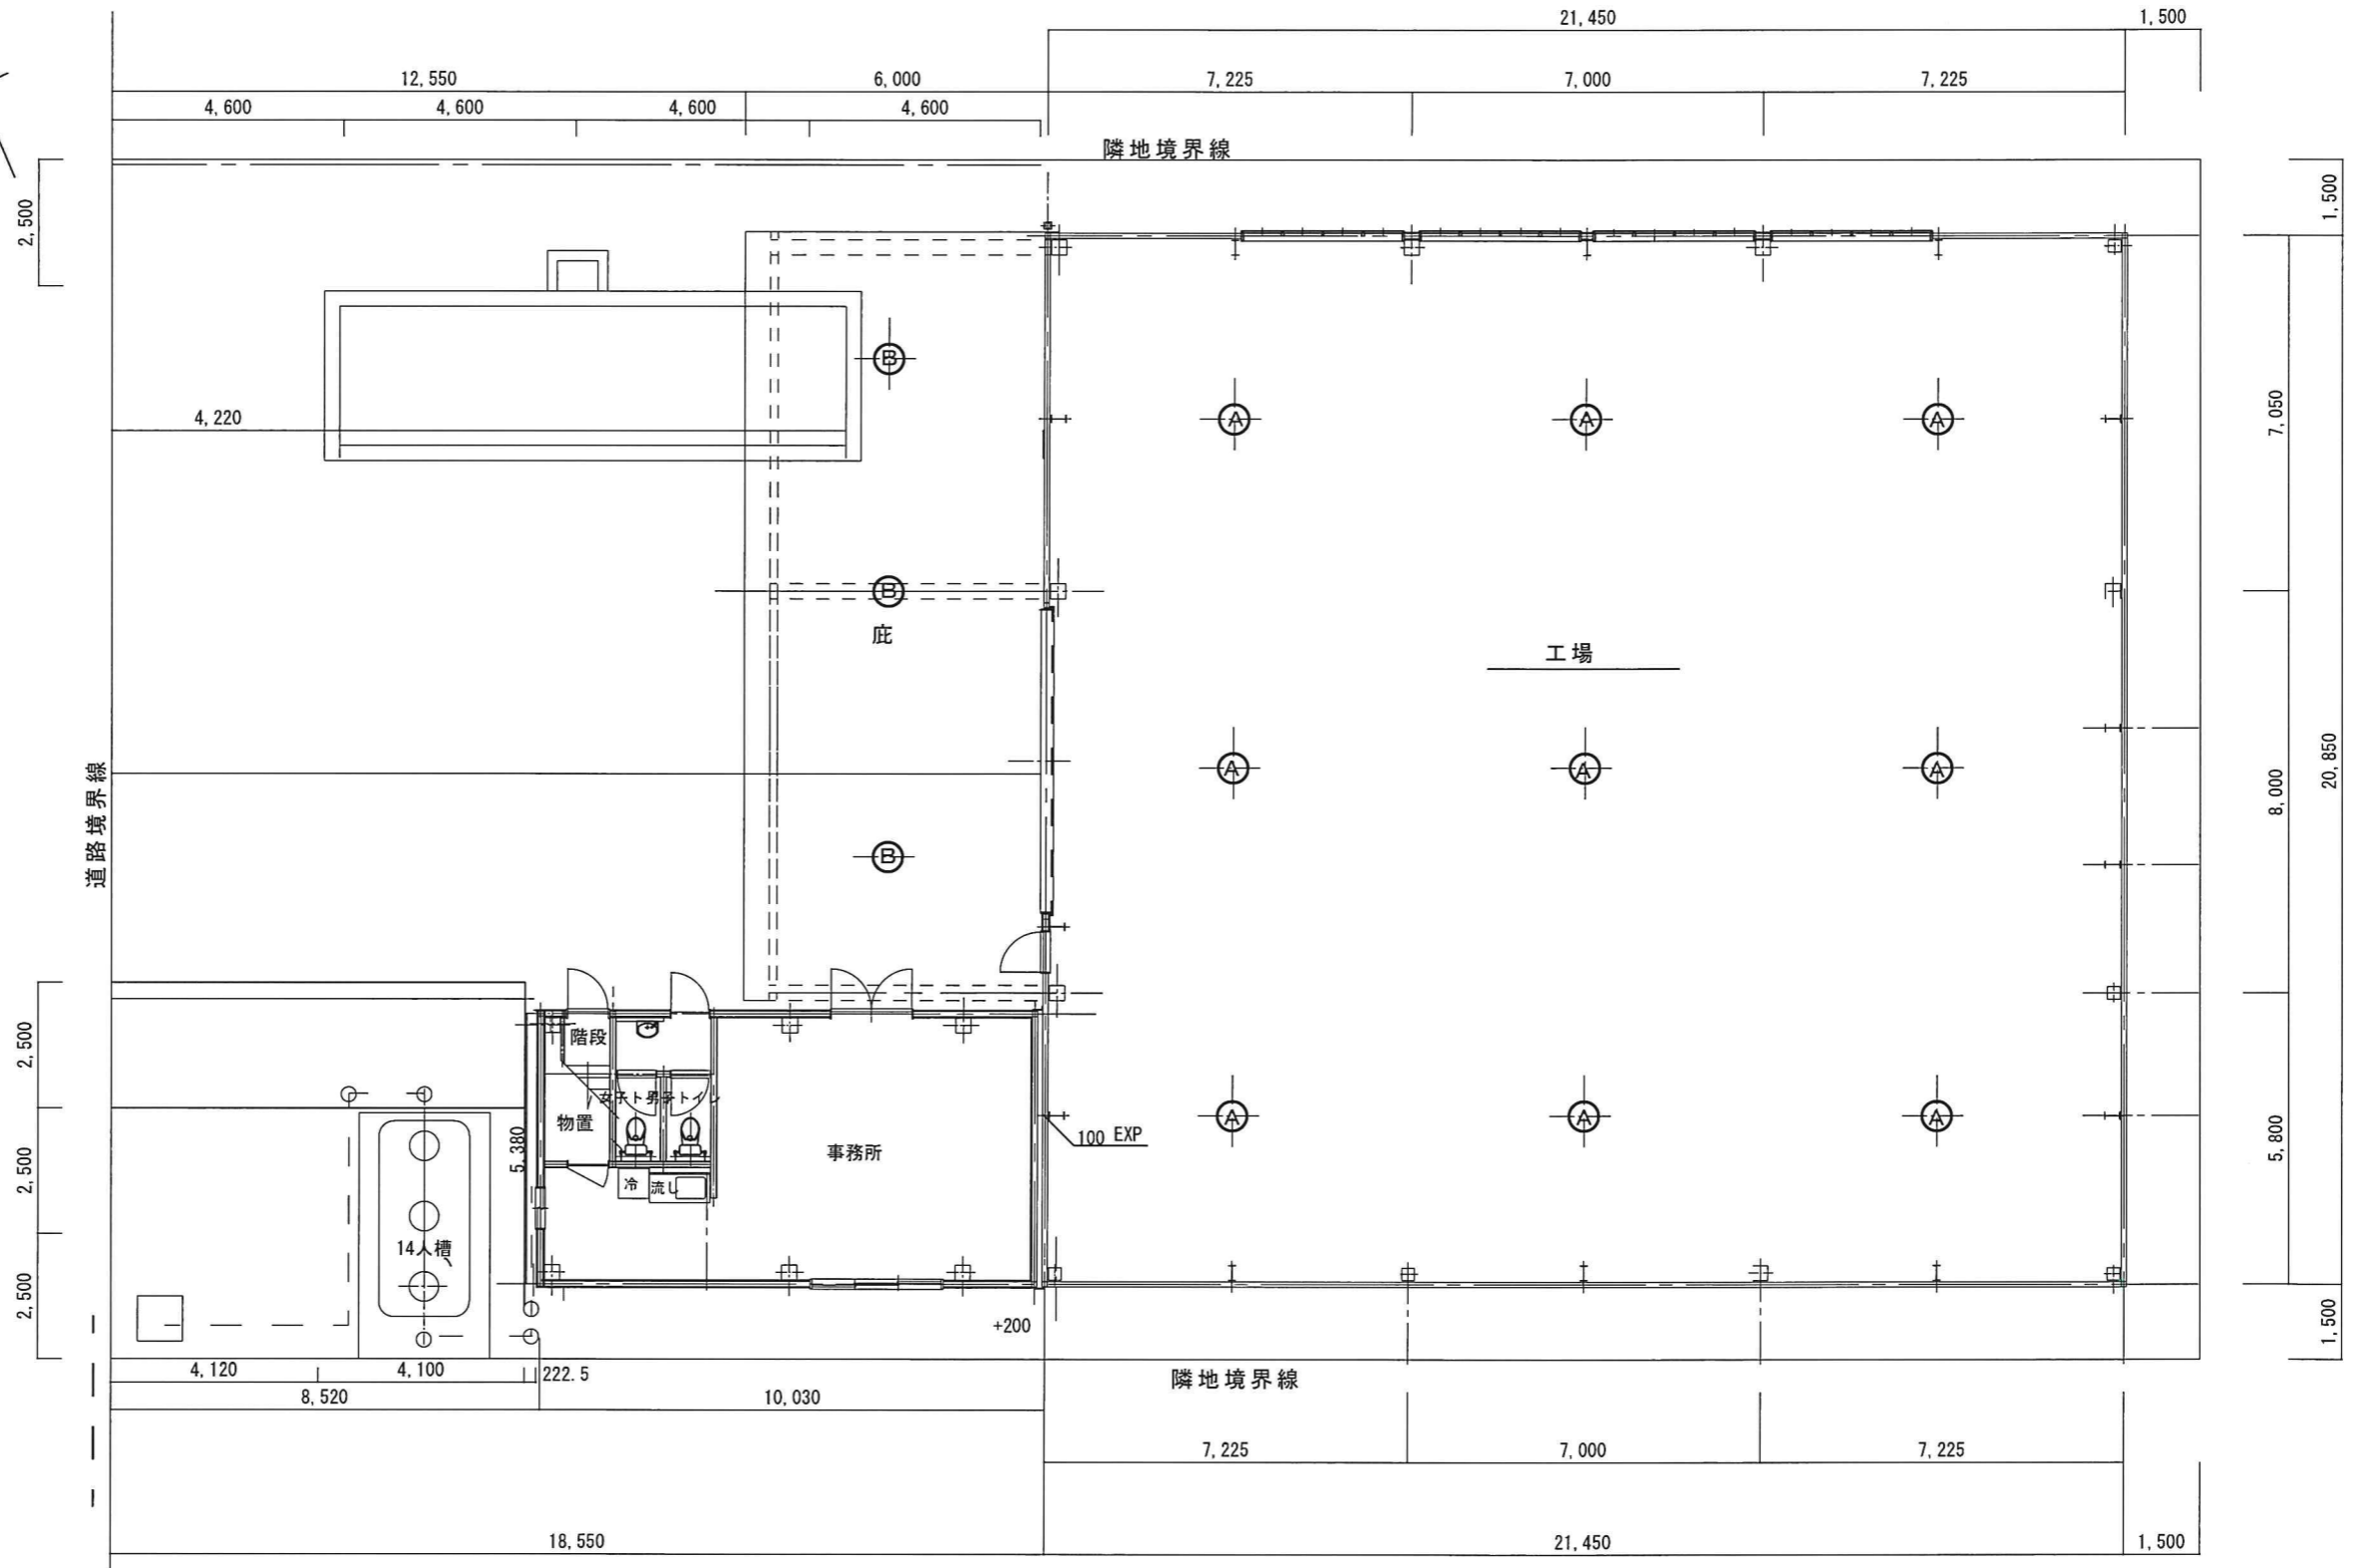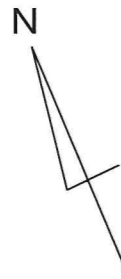

神久建設株式会社 一級建築士事務所				名称 (株) 萬年 工場新築工事	整理番号 R4.01.07 R4.01.06 R3.12.28 R3.12.23 R3.12.22 R3.11.15
	図面 平面図		縮尺 S=1/150	図面番号	