

外 部 仕 上 表

屋 根	馳折板（150） t 0.6 断熱材裏張り4.0（不燃エース）	内部 土間	コンクリート打 ♪200ー部♪300（鉄筋D13@200\$） 金ゴテ仕上
樋	軒：W-250規制品 縦樋：100ΦVU 事務所R階内樋 SUS W-200	外部 土間	コンクリート打 ♪200（鉄筋D13@200\$） 金ゴテ仕上 一部敷地境界 ネットフェンスH1,200 入口 SUSチエーン
工場 外壁	ALC100mm （横張）吹付タイル塗装 アルミEXP金物	階 段	鉄骨階段 塗装仕上げ
事務所 外壁	外角波カラー鉄板 GW24 k g 100mm 防湿シート張り アルミEXP金物		路面：ワイヤーメッシュ モルタル金ゴテ仕上げ アルミノンスリップW40
パラペット	カラー鉄板 笠木共		蹴上：鉄部の上、OP塗り
建 具	アルミサッシュ：窓サッシ・樞ドア・ 電動シャッター 非常電源付（水圧解除付）	浄 化 槽	14人槽 最終樹ポンプUP ポンプ交互運転 （上下部支柱コンクリート）道路側溝（町打合せに寄る）
	他4.0型板ガラス		
基 礎	腰壁コンクリート ♪120mm H=400 打ち放し補修	台 貫	（トラッスケール 50 t 3.0m*10.0m別途工事）

内 部 仕 上 表

	室 名	床	巾 木	壁	天 井	天 井 高	備 考
	工 場	土間コンクリート金ゴテ ♪200（一部♪300）	ソフト巾木 H=100	ALC 100mm表し	折板 表し 火災報知設備	8,500~9,640	排煙窓（オペレー付） 換気扇350Φ ウエザーカバー付 電動シャッター W6,000xH6,000 水圧解除.非常電源付
	1F 事務所	土間コンクリート ♪150 長尺塩ビシート ♪2.3mm仕上げ	ソフト巾木 H=60	鉄骨下地 PB♪12.5mm ビニ-ルクロス貼り	L G S下地 ジブトーン 9.5mm 塩ビフクビ	2,700	24 h 換気
	洗 面 室	土間コンクリート ♪150 長尺塩ビシート ♪2.3mm仕上げ	ソフト巾木 H=60	鉄骨下地 PB♪12.5mm ビニ-ルクロス貼り	L G S下地 ジブトーン 9.5mm 塩ビフクビ	2,700	
	男子トイレ	土間コンクリート ♪150 長尺塩ビシート ♪2.3mm仕上げ	ソフト巾木 H=60	鉄骨下地 PB♪12.5mm下地 H-1,200 メラミン不燃化桤板貼り天井マデビニ-ルクロス貼り	L G S下地 ジブトーン 9.5mm 塩ビフクビ	2,700	天.壁GW100、24 k g 充填
	女子トイレ	土間コンクリート ♪150 長尺塩ビシート ♪2.3mm仕上げ	ソフト巾木 H=60	鉄骨下地 PB♪12.5mm ビニ-ルクロス貼り H-1,200 メラミン不燃化桤板貼り天井マデビニ-ルクロス貼り	L G S下地 ジブトーン 9.5mm 塩ビフクビ	2,700	天.壁GW100、24 k g 充填
	階 段 室	土間コンクリート ♪150 長尺塩ビシート ♪2.3mm仕上げ	ソフト巾木 H=60	鉄骨下地 PB♪12.5mm ビニ-ルクロス貼り	L G S下地 ジブトーン 9.5mm 塩ビフクビ	2,700	手摺付 壁GW100、24 k g 充填
	階段下物置	土間コンクリート ♪150		鉄骨下地 PB♪12.5mm	L G S下地 ジブトーン 9.5mm 塩ビフクビ		
	2F 前 室	デッキコンクリート ♪80 長尺塩ビシート ♪2.3mm仕上げ	ソフト巾木 H=60	鉄骨下地 PB♪12.5mm ビニ-ルクロス貼り	L G S下地 ジブトーン 9.0mm 塩ビフクビ	2,700	天.壁GW100、24 k g 充填
	事 務 所	デッキコンクリート ♪80 長尺塩ビシート ♪2.3mm仕上げ	ソフト巾木 H=60	鉄骨下地 PB♪12.5mm ビニ-ルクロス貼り	L G S下地 ジブトーン 9.0mm 塩ビフクビ	3,500	天.壁GW100、24 k g 充填
	物 置	デッキコンクリート ♪80 長尺塩ビシート ♪2.3mm仕上げ	ソフト巾木 H=60	鉄骨下地 PB♪12.5mm ビニ-ルクロス貼り	L G S下地 ジブトーン 9.0mm 塩ビフクビ	3,500	
備 考							

----- 大臣登録208140号 神久佳典 神久建設株式会社 一級建築士事務所	変更履歴			営業	設計	積算	作図		名称 <u>株式会社 萬年様 工場,事務所新築工事</u>		整理番号
									図面 <u>仕上げ表</u>	縮尺 1/100	図面番号 A-00


R4.2.20
R3.12.25

建築地 児玉郡神川町大字熊野堂字地藏向126-3



案内図



神久建設株式会社一級建築士事務所 大臣登録第208140号神久佳典								名称	(株) 萬年	工場新築工事	整理番号
								図面	案内図	縮尺 S = 1/3000	図面番号 A-1

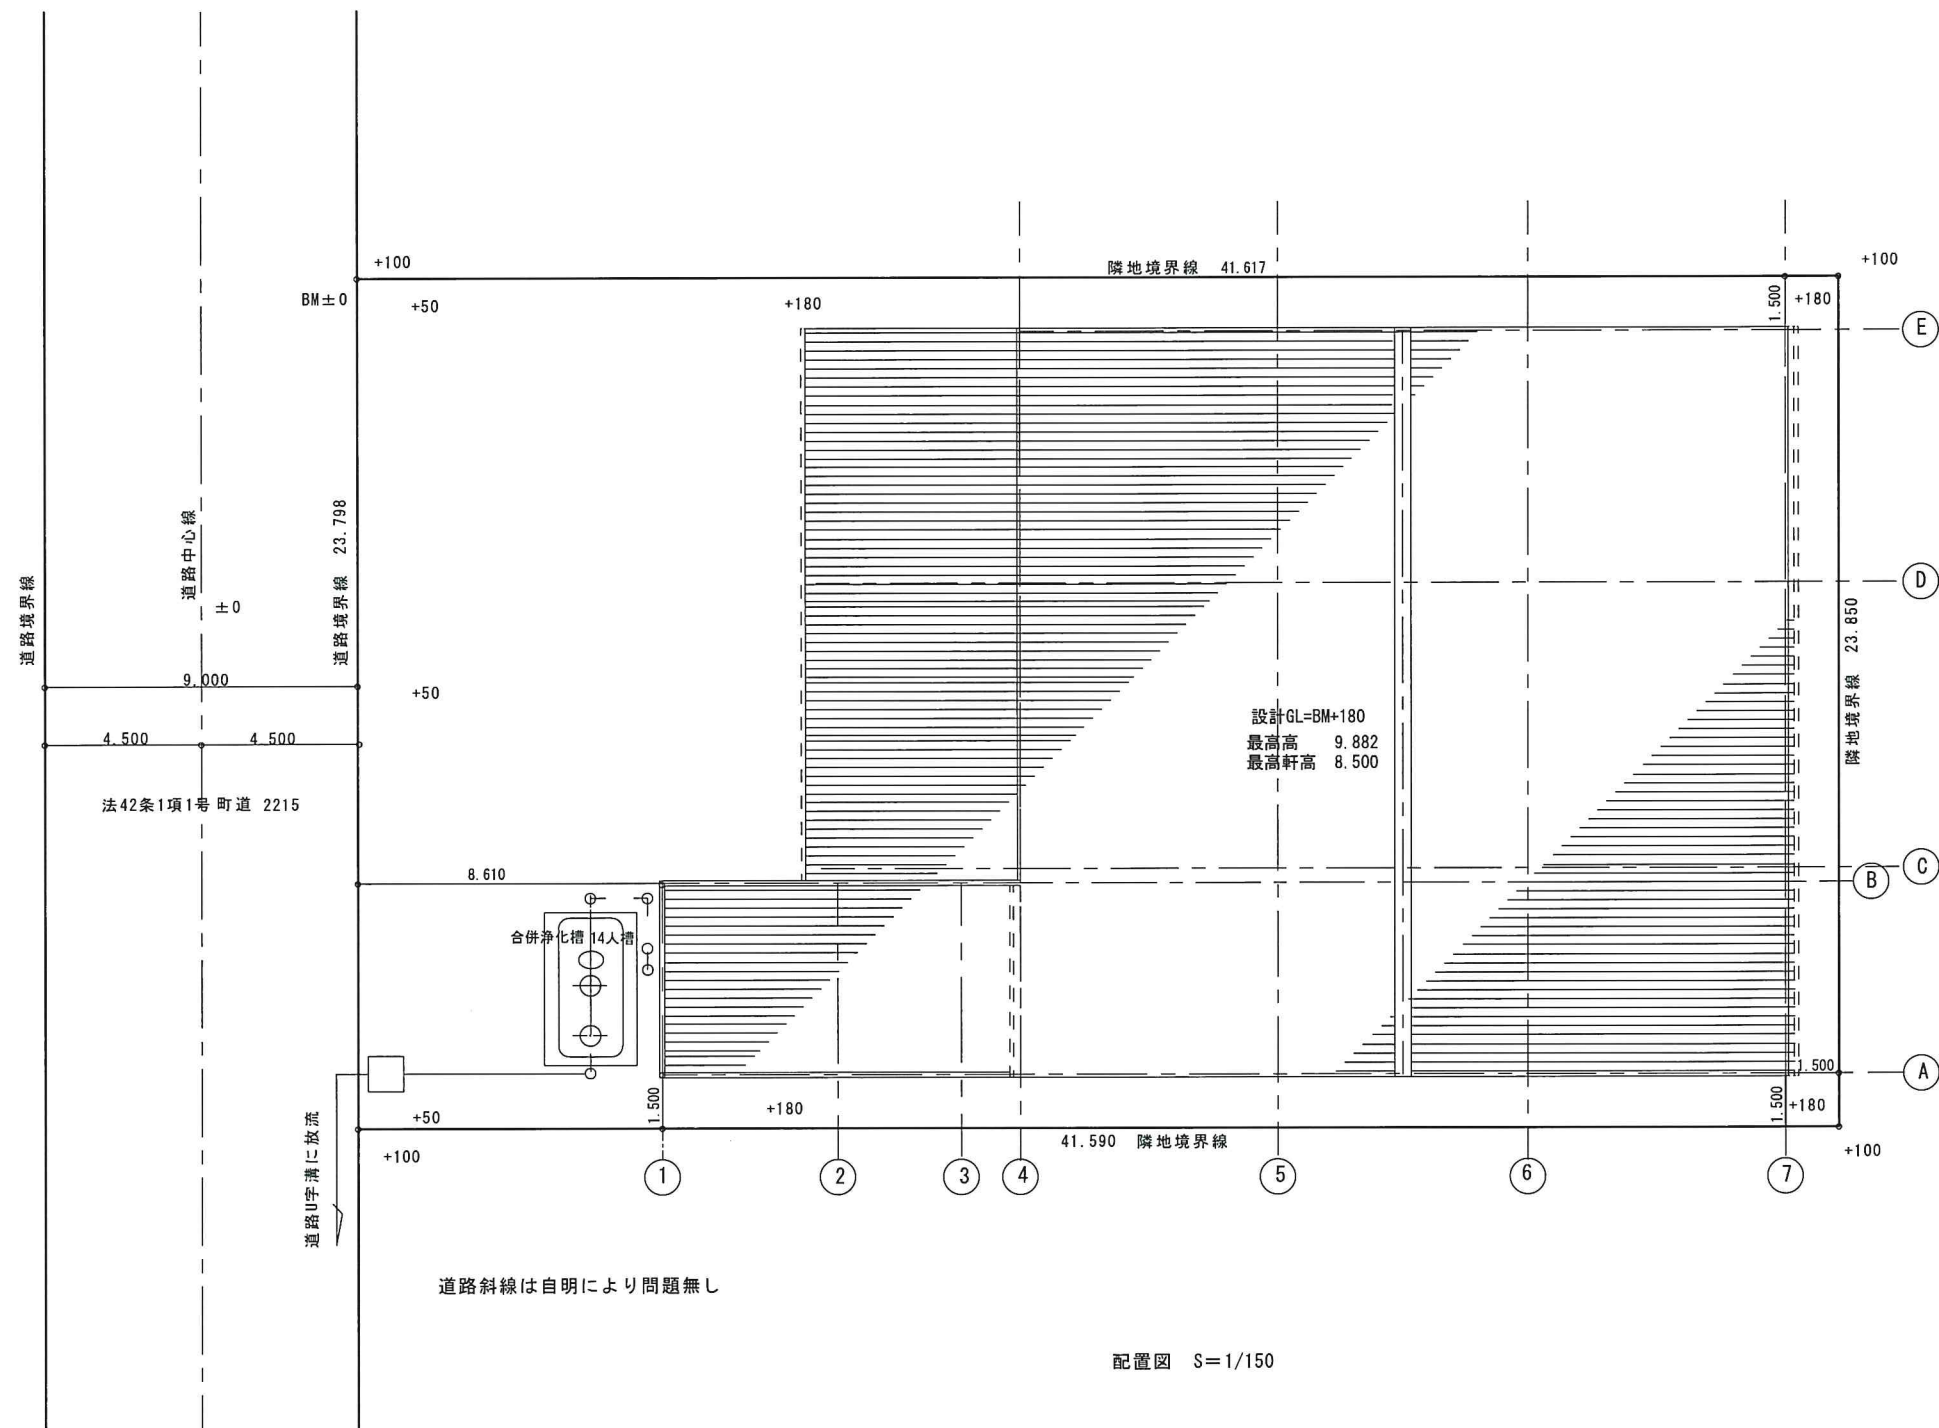

敷地面積 991.74㎡
建築面積 592.64 ㎡
延床面積 646.60 ㎡
用途地域 指定なし 防火地域 指定なし
都市計画区域内 都市計画区域内未線引き

建築地 神川町大字熊野堂字地蔵向126-3

----- 神久建設株式会社一級建築士事務所 大臣登録第208140号神久佳典								名称 (株) 萬年 工場新築工事	整理番号
								図面 配置図 縮尺 S=1/150	図面番号 A-2

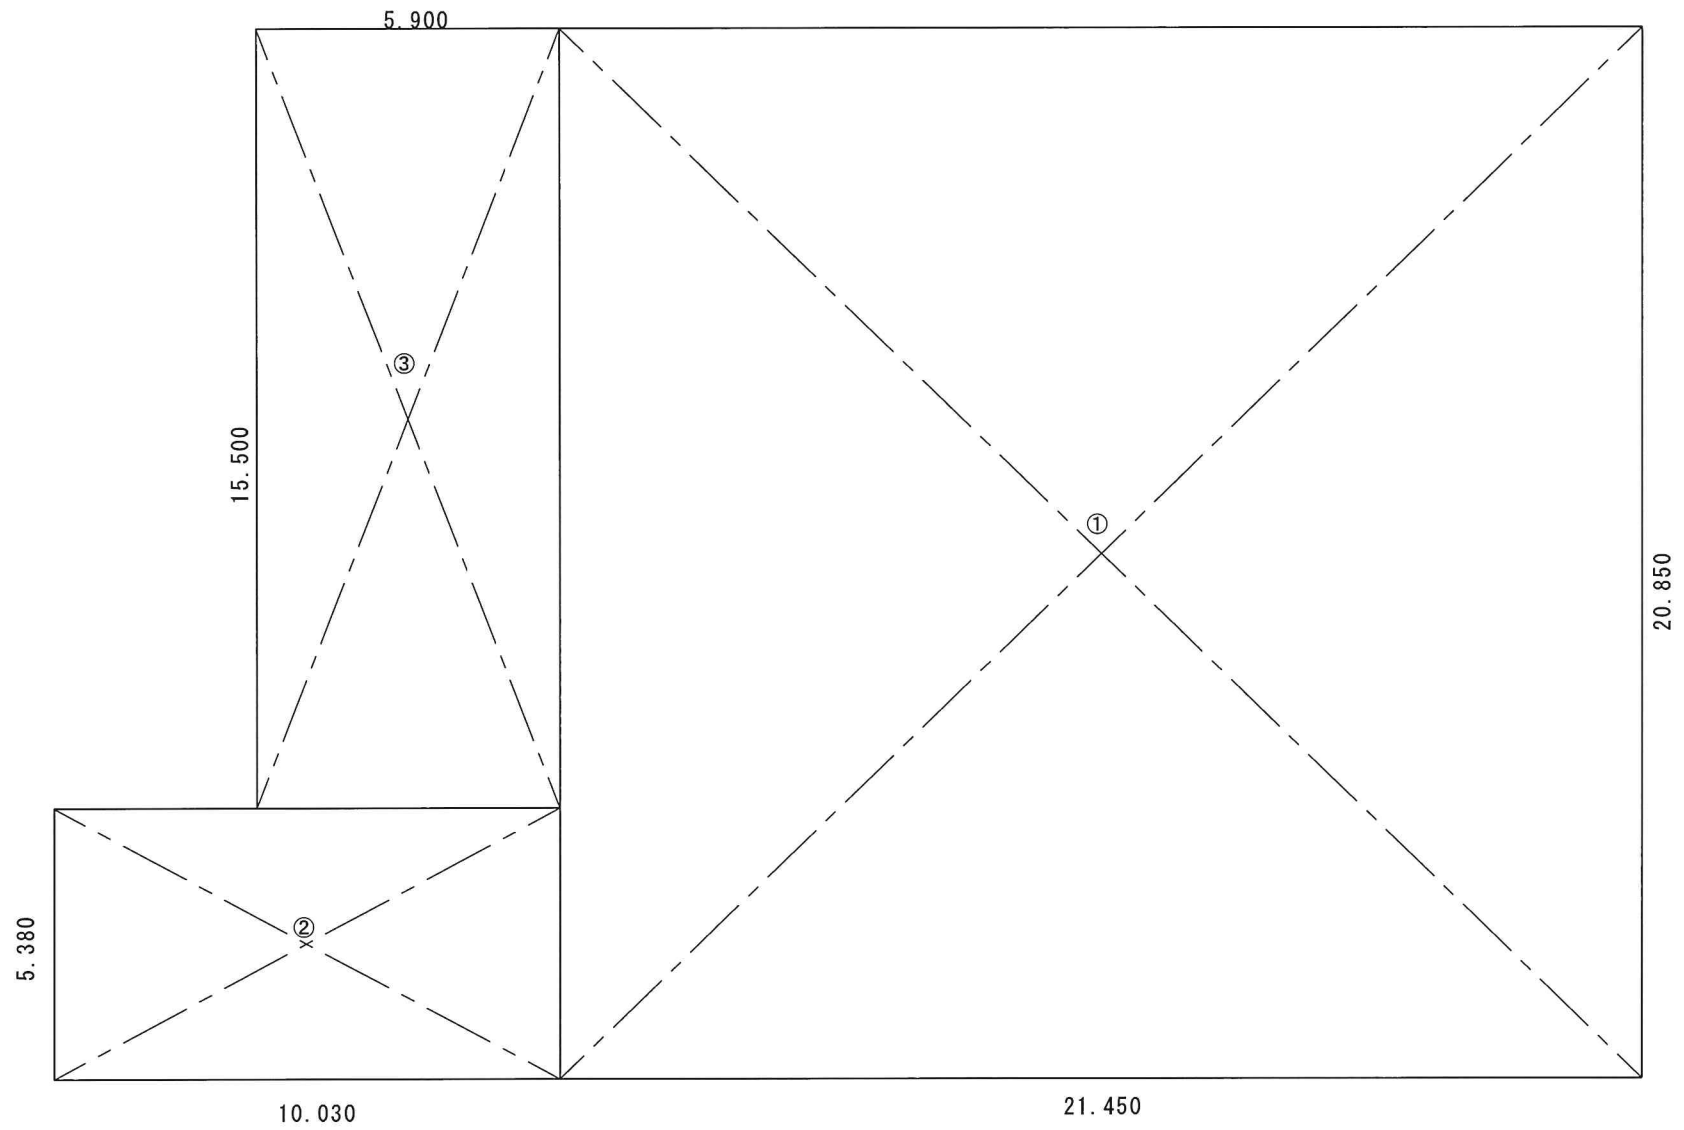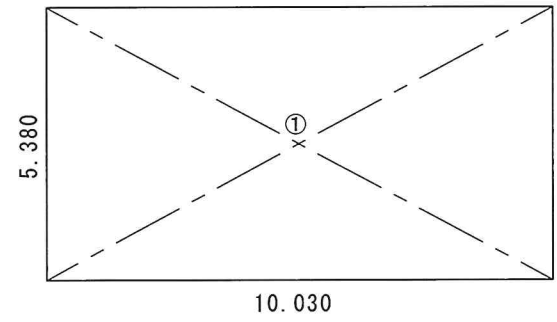


一階床面積表						
符号	計算式				単位 (㎡)	
①	20.850	×	21.450	=	447.232500	
②	10.030	×	5.380	=	53.961400	
③	15.500	×	5.900	=	91.450000	
合計	㎡				592.64	


二階床面積表						
符号	計算式				単位 (㎡)	
①	10.030	×	5.380	=	53.961400	
合計	㎡				53.96	

床面積合計表	
階名称	床面積 (㎡)
一階	592.64
二階	53.96
合計 (㎡)	646.60

建築面積表						
符号	計算式				単位 (㎡)	
①	20.850	×	21.450	=	447.232500	
②	10.030	×	5.380	=	53.961400	
③	15.500	×	5.900	=	91.450000	
合計	㎡				592.64	

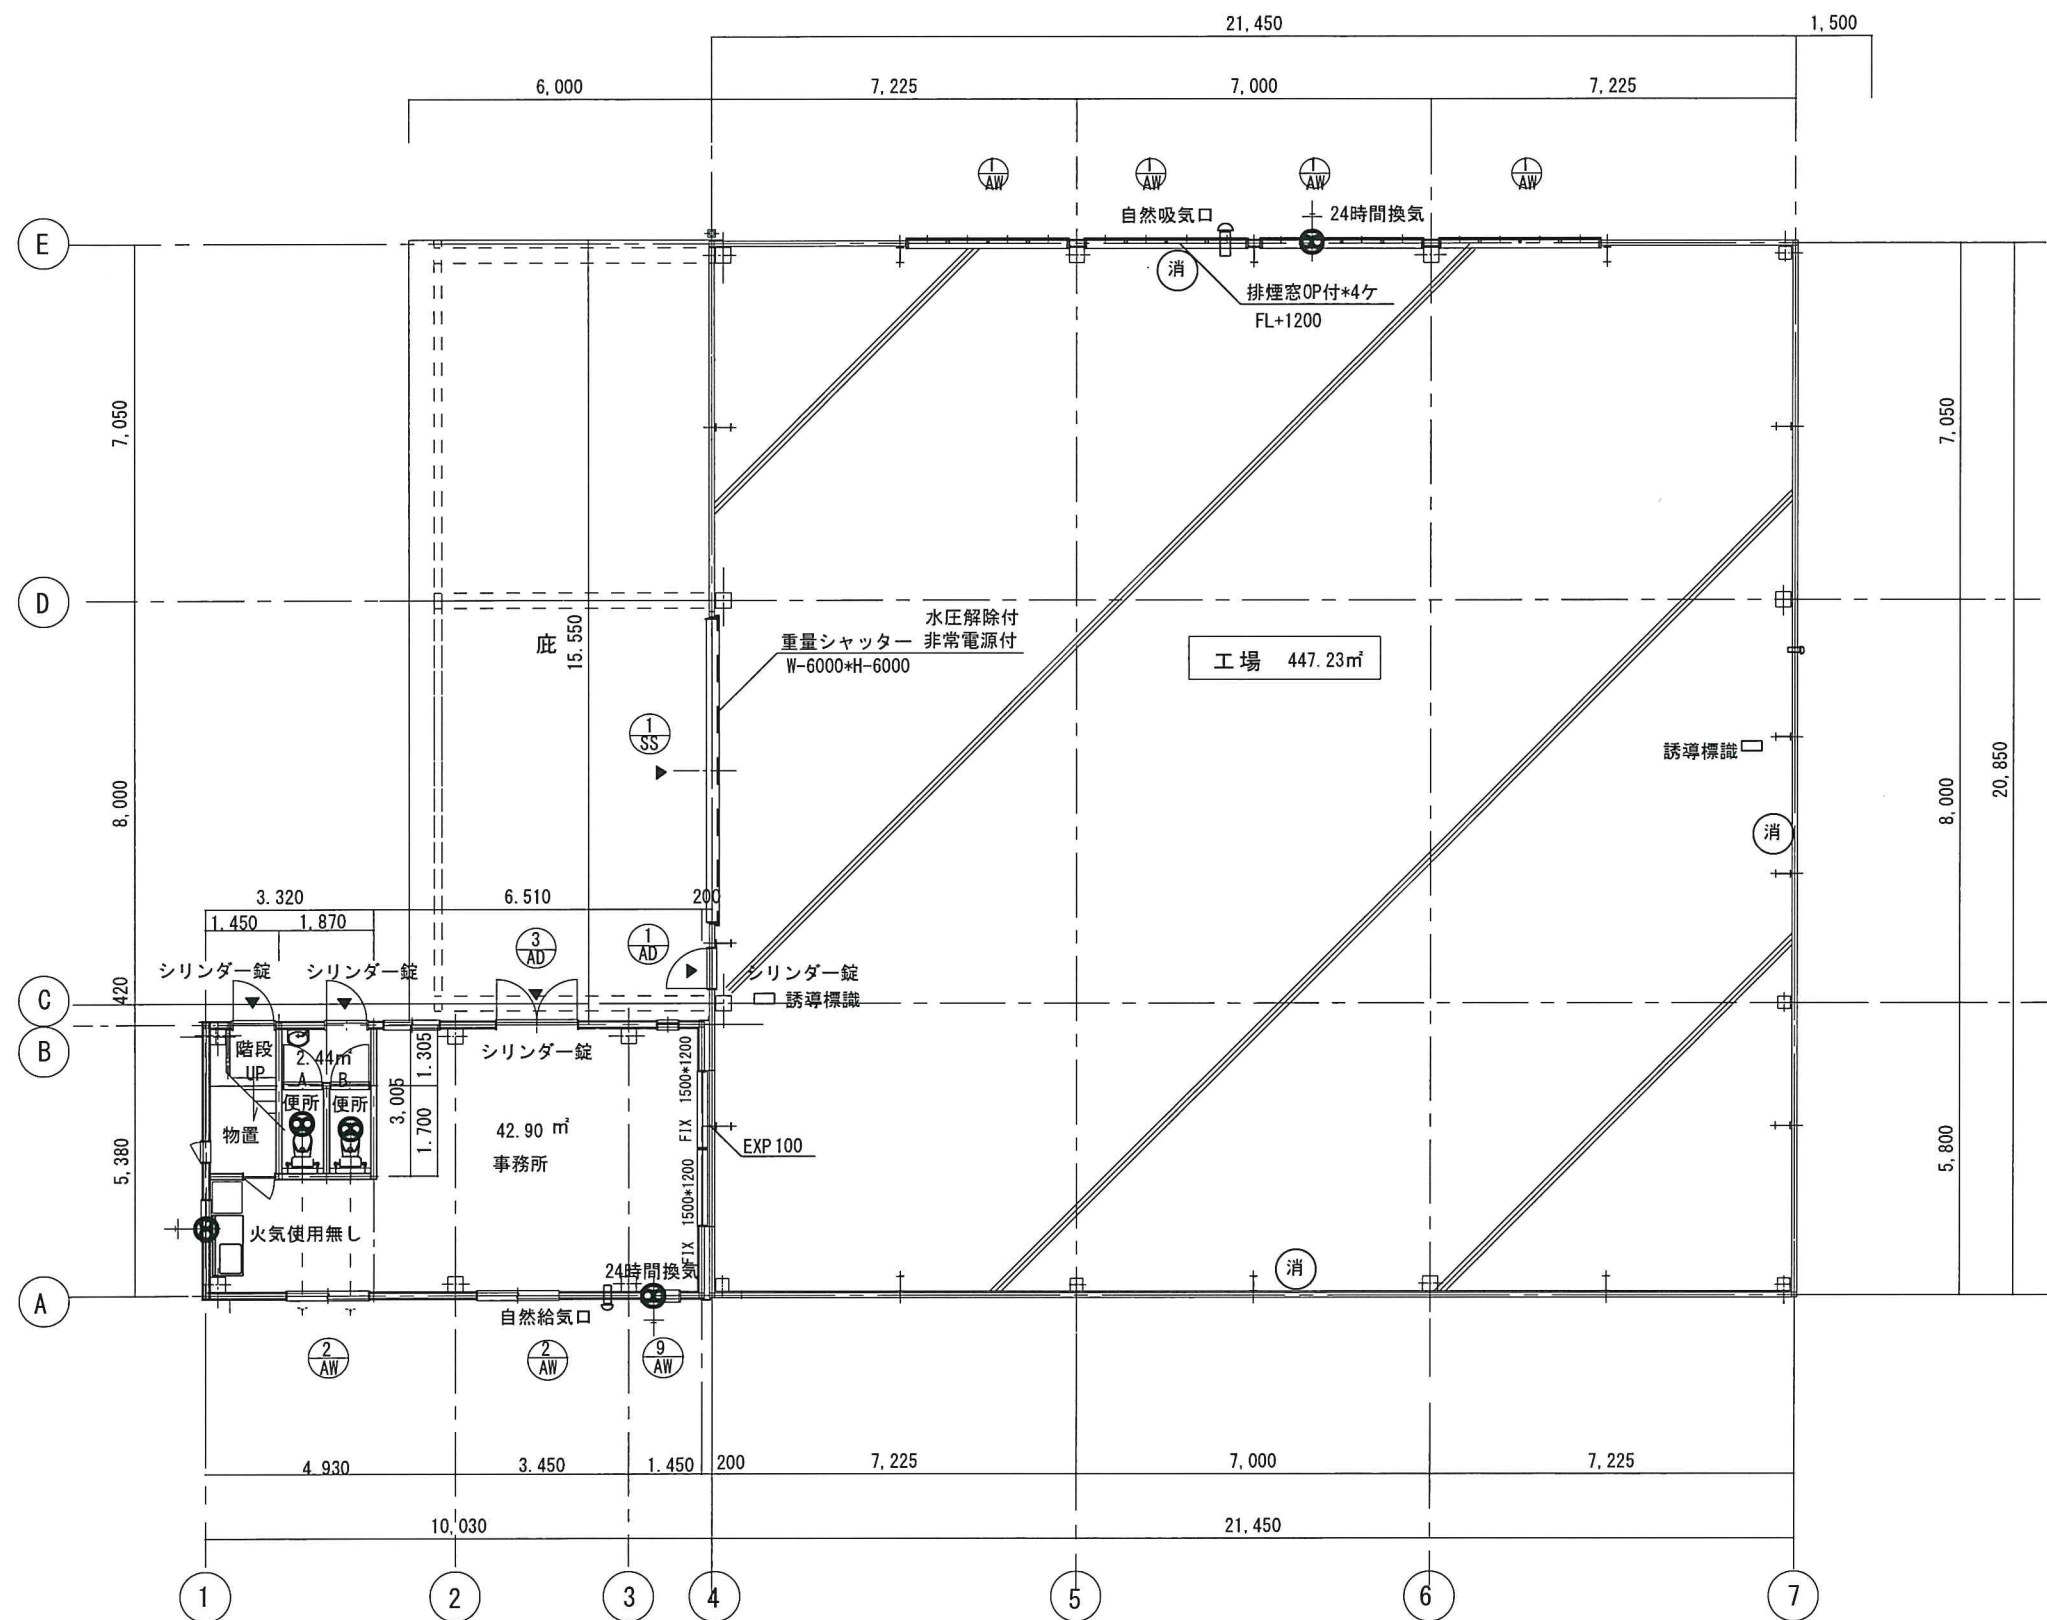

1F平面図

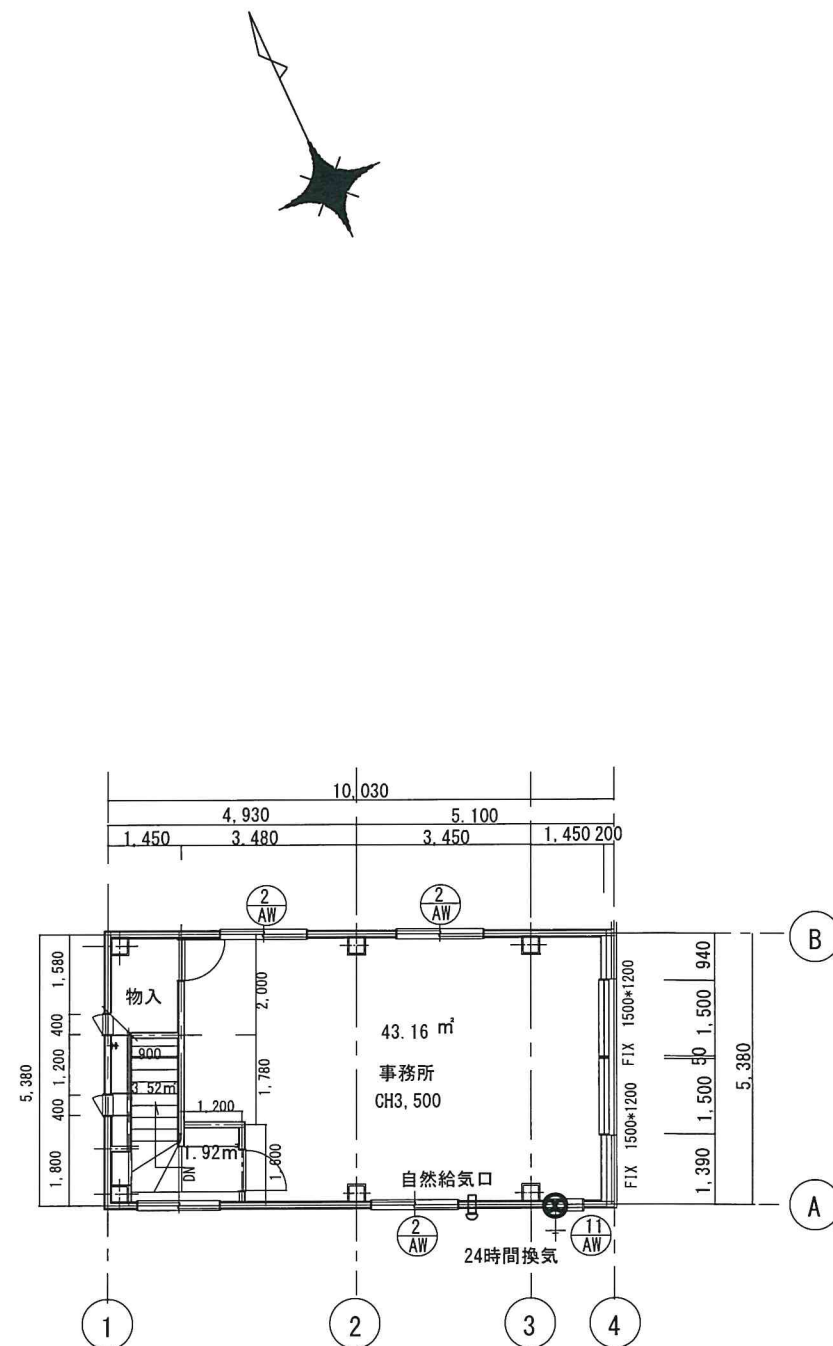

2F平面図

工場内装 壁 ALC100mm 天井 折板 (162) t0.8 (SV-II) 断熱材裏張り4.0 (不燃エース)
事務所内装 食堂共
壁PB12.5下地ビニール貼り QM-9588 天井 ジブトーン
指定可燃物、危険物の貯蔵はありません
☑ 消火器
□ 誘導標識
階段割り 踏み面235 蹴上218 有効幅900

神久建設株式会社 一級建築士事務所 大臣登録第208140号神久佳典							名称	(株) 萬年 工場新築工事	整理番号	R4.01.07 R4.01.06 R3.12.28 R3.12.23 R3.12.22 R3.11.15
							図面	1階、2階平面図	縮尺 S=1/150	図面番号 A-4