

い ろ は に ほ へ と ち り ぬ る を わ か よ た れ そ つ ね な ら む ん の お く

26,000													
4,000	7,000	3,000	5,000	4,000	3,000								
2,000	235	765	1,000	6,000	1,000	1,545	1,010	845	1,600	1,000	3,000	2,000	1,000

ロビー・受付・ホール		工房	
A	138.83m <sup>2</sup>	A	16.76m <sup>2</sup>
L	25.41 > 6.94	L	8.94 > 0.83
V	7.82 > 6.94	V	1.49 > 0.83
S	3.04 > 2.77	S	0.58 > 0.33

WD-1	木製作作扉	3カ所	WD-2	木製作作窓	7カ所
形状	開き戸		形状	FIX	
サイズ	855*2100		サイズ	850*1420	
硝子	Low-E3-A16-FL3		硝子	Low-E3-A16-FL3	
備考			備考		

WD-3	木製作作窓	2カ所			
形状	FIX				
サイズ	850*1420				
硝子	Low-E3-A16-FL3				
備考					



AW-1	鋼製建具		AW-2	鋼製建具	
形状	オフソウイン		形状	横滑り窓	
サイズ	3551*2230		サイズ	1640*370	
硝子	Low-E3-A16-FL3		硝子	Low-E3-A16-FL3	
備考			備考		

AW-3	鋼製建具		AW-4	鋼製建具	2カ所
形状	連窓 縦滑り+FIX窓		形状	横滑り窓	
サイズ	1690*1170		サイズ	1690*370	
硝子	Low-E3-A16-FL3		硝子	Low-E3-A16-FL3	
備考			備考		

AW-5	鋼製建具				
形状	引違い窓				
サイズ	2550*1170				
硝子	Low-E3-A16-FL3				
備考					

換気扇 品番		
A	壁100φ (FY-08PDAE9D)	
B	壁150φ (FY-12PDAE9D)	
C	天井100φ (FY-24CK8)	

各室内装仕上げ  
 ・全ての建材他、使用材料は★★★★商品を使用し、  
 加付リ材は使用していない。  
 ・1Fは全て石膏ボードしを仕上げとする。

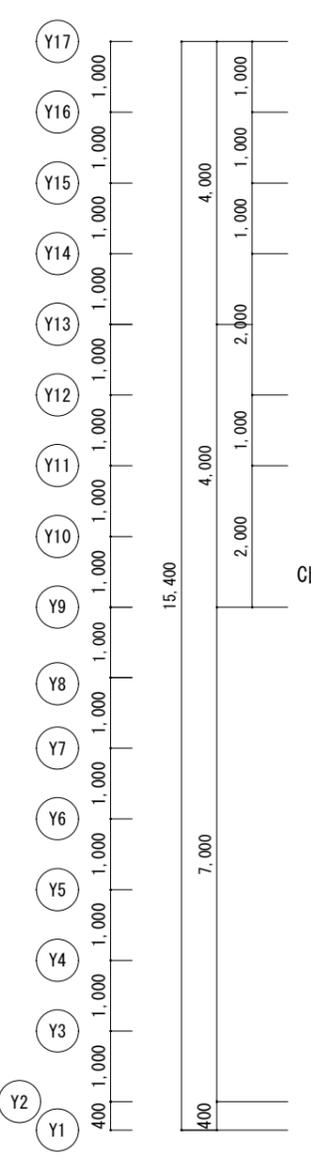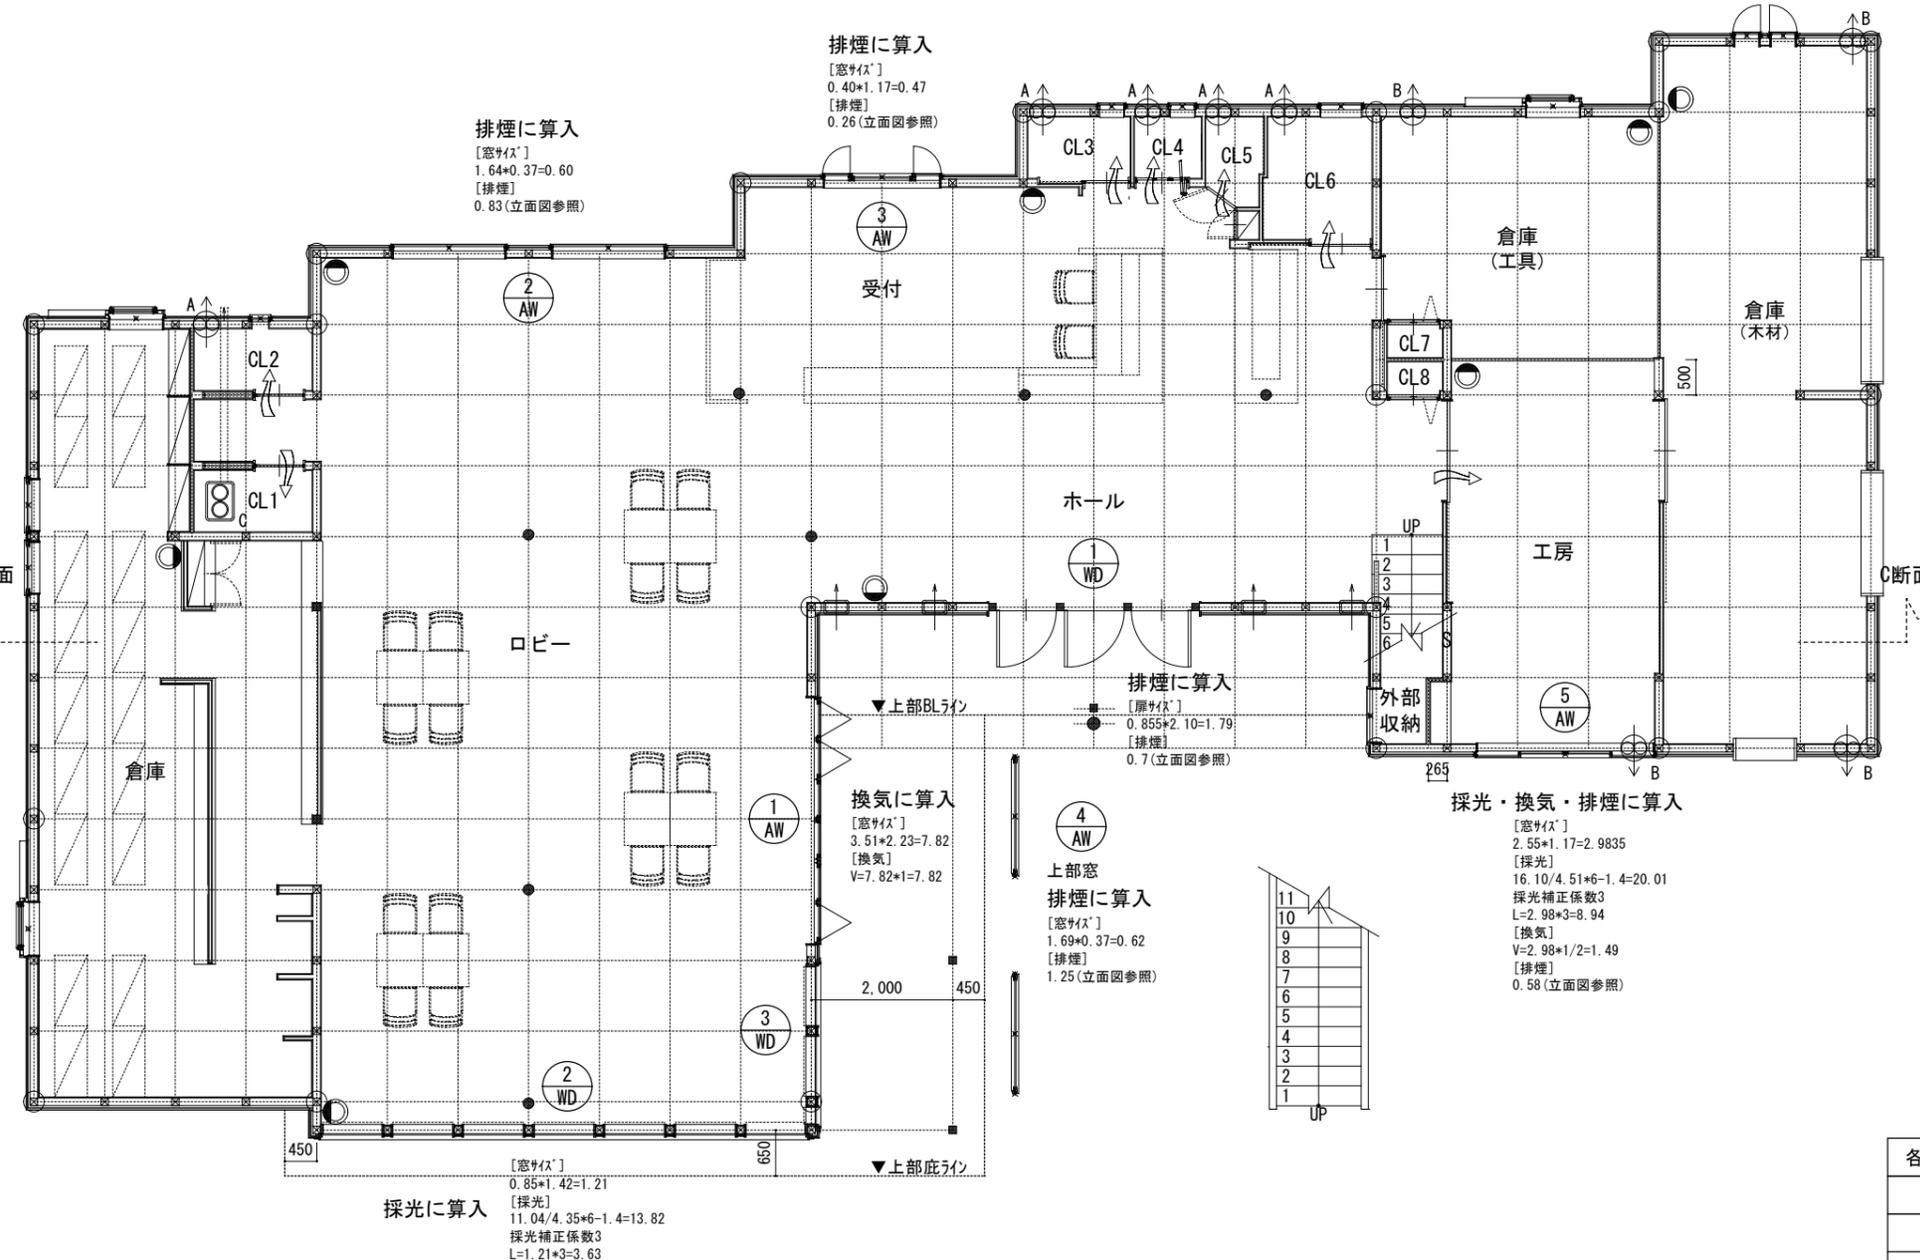

通柱: 120×120	A	居室の床面積	壁扇 24h換気
管柱: 105×105	L	有効採光面積	給気口
筋違: 45×90	V	有効換気面積	建具(ドア)アンダーカット
隅柱: 120×120	S	有効排煙面積	天井扇 24h換気
排気FAN: 径100	●	住宅用火災警報器(煙感知式)	

- 共通事項
1. 通柱と同等以上に金物補強
  2. 出窓下端はFL+450以上とする
  3. 特記なき出窓の寸法は350とする
  4. 手摺の有効高さは1,100以上とする
  5. 給気口は各居室の窓框が引給気とする

内装仕上げ

火気使用室は無い。  
 断熱仕様 天井: 高性能グラスウール 105mm 同等品  
 壁: 高性能グラスウール 105mm 同等品  
 床: 押出法ポリスチレンフォーム3種 65mm  
 防腐防蟻処理: GL+1,000までの部分(化粧部除く)

有効幅	870	mm	方位
踏面	280	mm	真北
蹴上	187	mm	

60

**A-BEST**  
 we are architect design office  
 滋賀県東近江市今堀町645-2  
 TEL0748-23-6333  
 登録番号 第(い)2707号 二級建築士 第8724号 平井 秀明  
 FAX0748-23-6334

連絡先	SCALE	設計担当	営業担当	お客様	打合せ日	打合せ者
TEL0748-23-6333	S=1:100					
FAX0748-23-6334						

SUBJECT Best工房新築工事  
 TITLE 一階平面図  
 SHEET NO (A) | E | M