


ヒートポンプ ※エコキュート 550L 満水時620kg


1階床面積	133.09 m <sup>2</sup>	敷地面積	193.03 m <sup>2</sup>
2階床面積	40.82 m <sup>2</sup>	建築面積	135.57 m <sup>2</sup>
3階床面積	122.90 m <sup>2</sup>		
4階床面積	113.10 m <sup>2</sup>	建蔽率:	70.24% < 100% (防火・商業)
延床面積	409.91 m <sup>2</sup>	容積率:	212.36% < 400%



TITLE	DRAWING NAME	SCALE	DESING	CHECKED BY	DATE	NAKAYAMA ARCHITECT & ENGINEERS	DRAWING NO.
(株)アウラ様 社屋新築工事	1・2階平面図	S=1:100			2022.05.19	(株)中山工務店 中山建築事務所 一級建築士 第270856号 中山 靖	

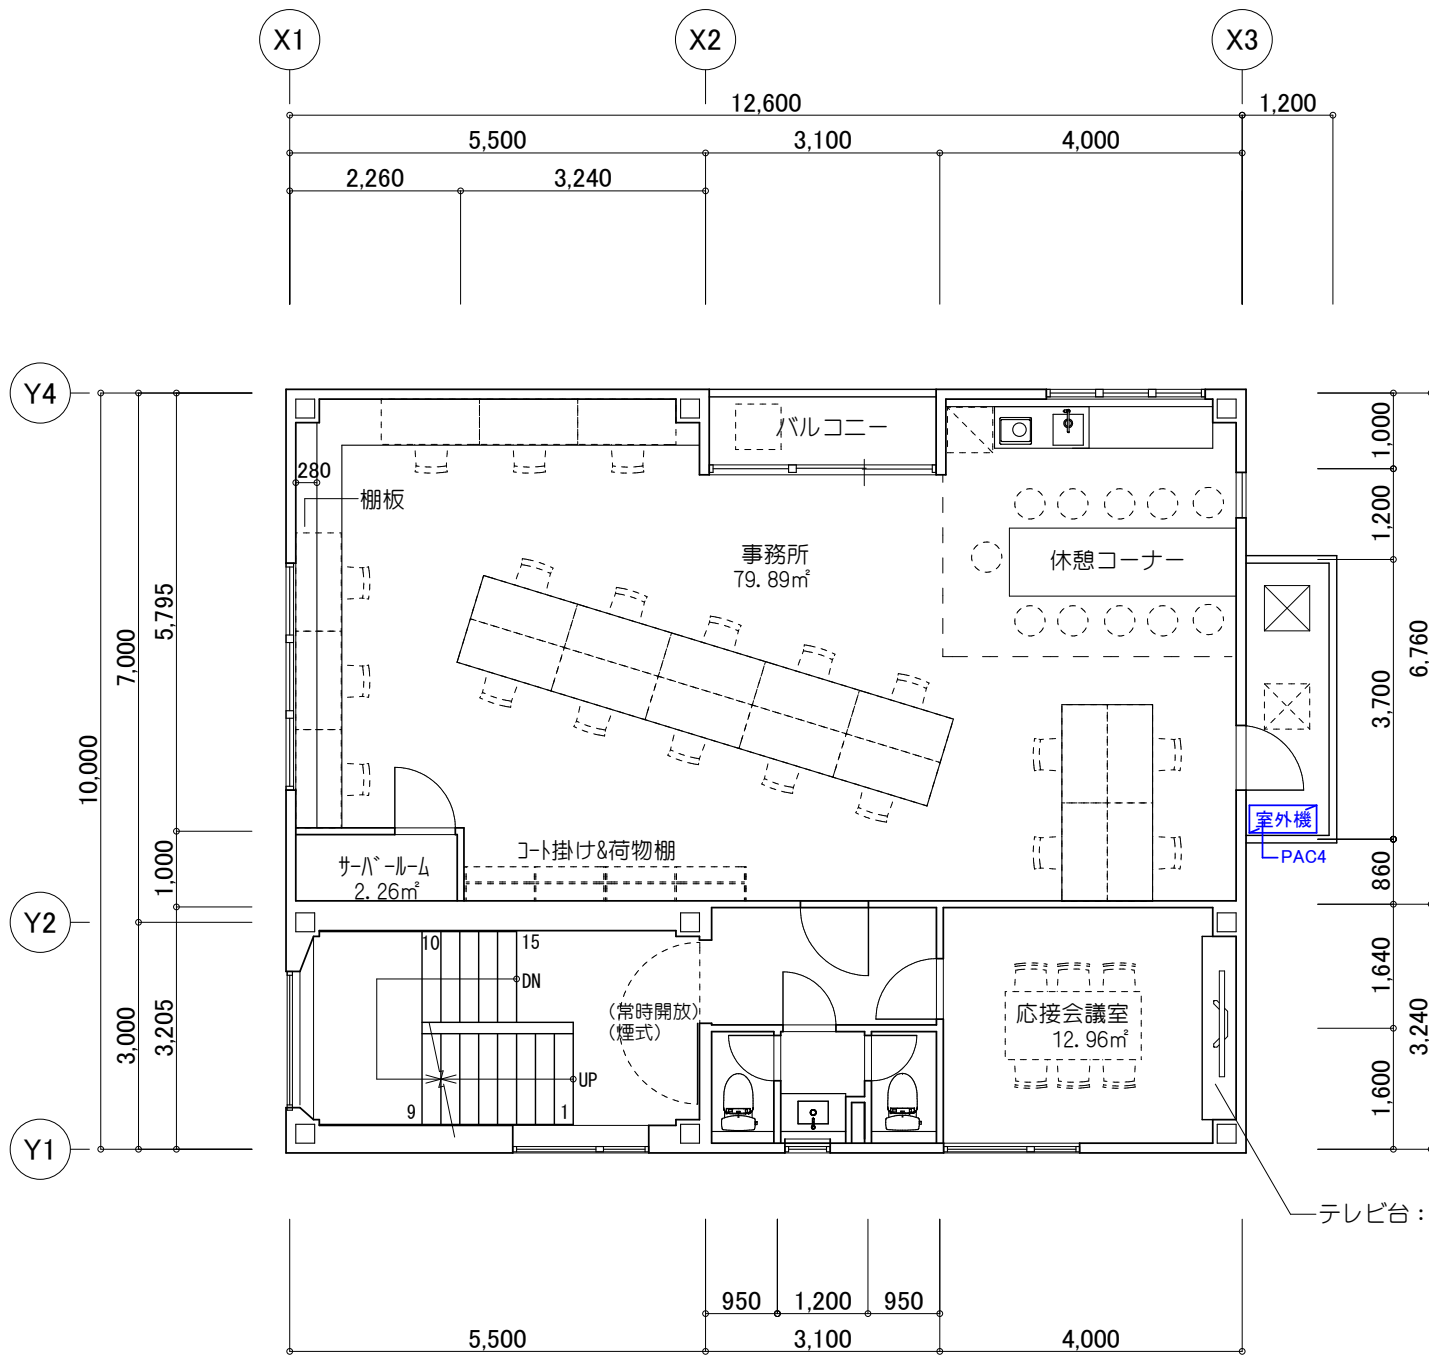


3 階平面図

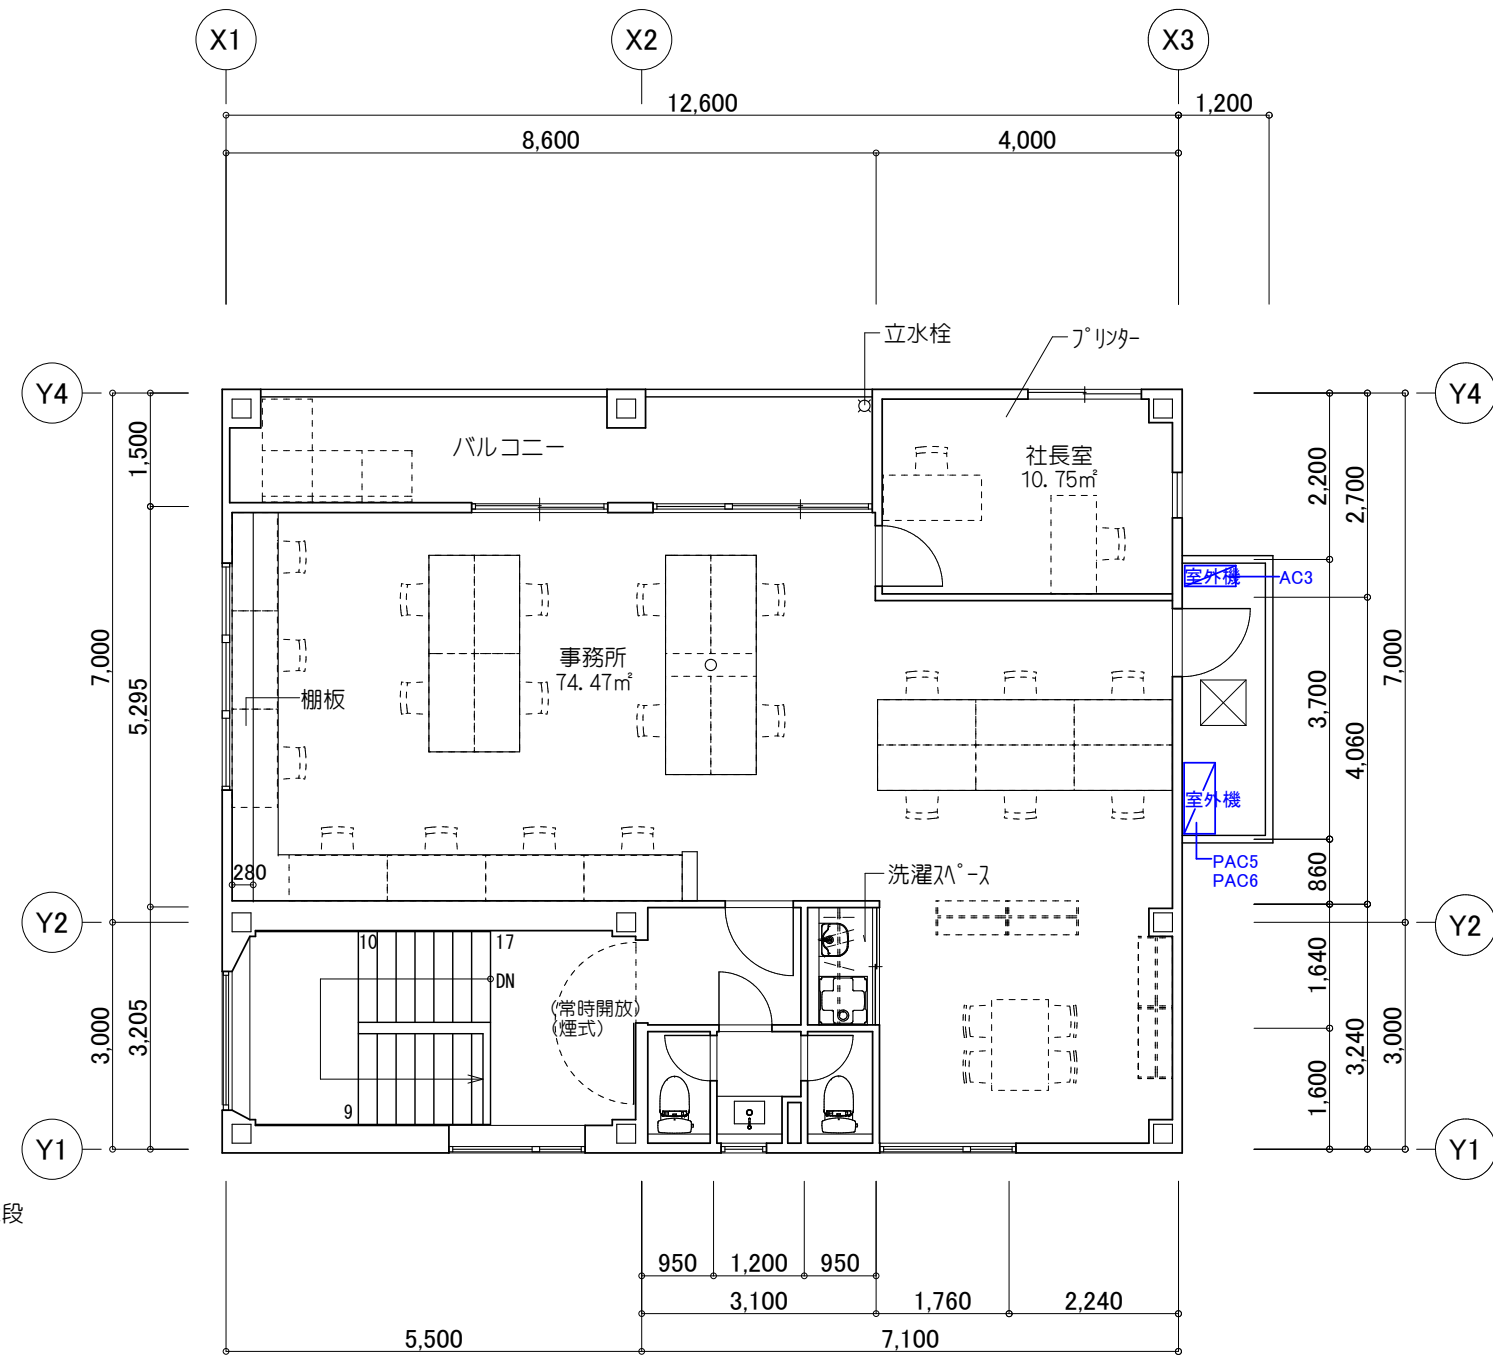


4 階平面図



TITLE	DRAWING NAME	SCALE	DESING	CHECKED BY	DATE	NAKAYAMA ARCHITECT & ENGINEERS	DRAWING NO.
(株) アウラ様 社屋新築工事	2・3階平面図	S=1:100			2022.05.19	(株) 中山工務店 中山建築事務所 一級建築士 第270856号 中山 靖	

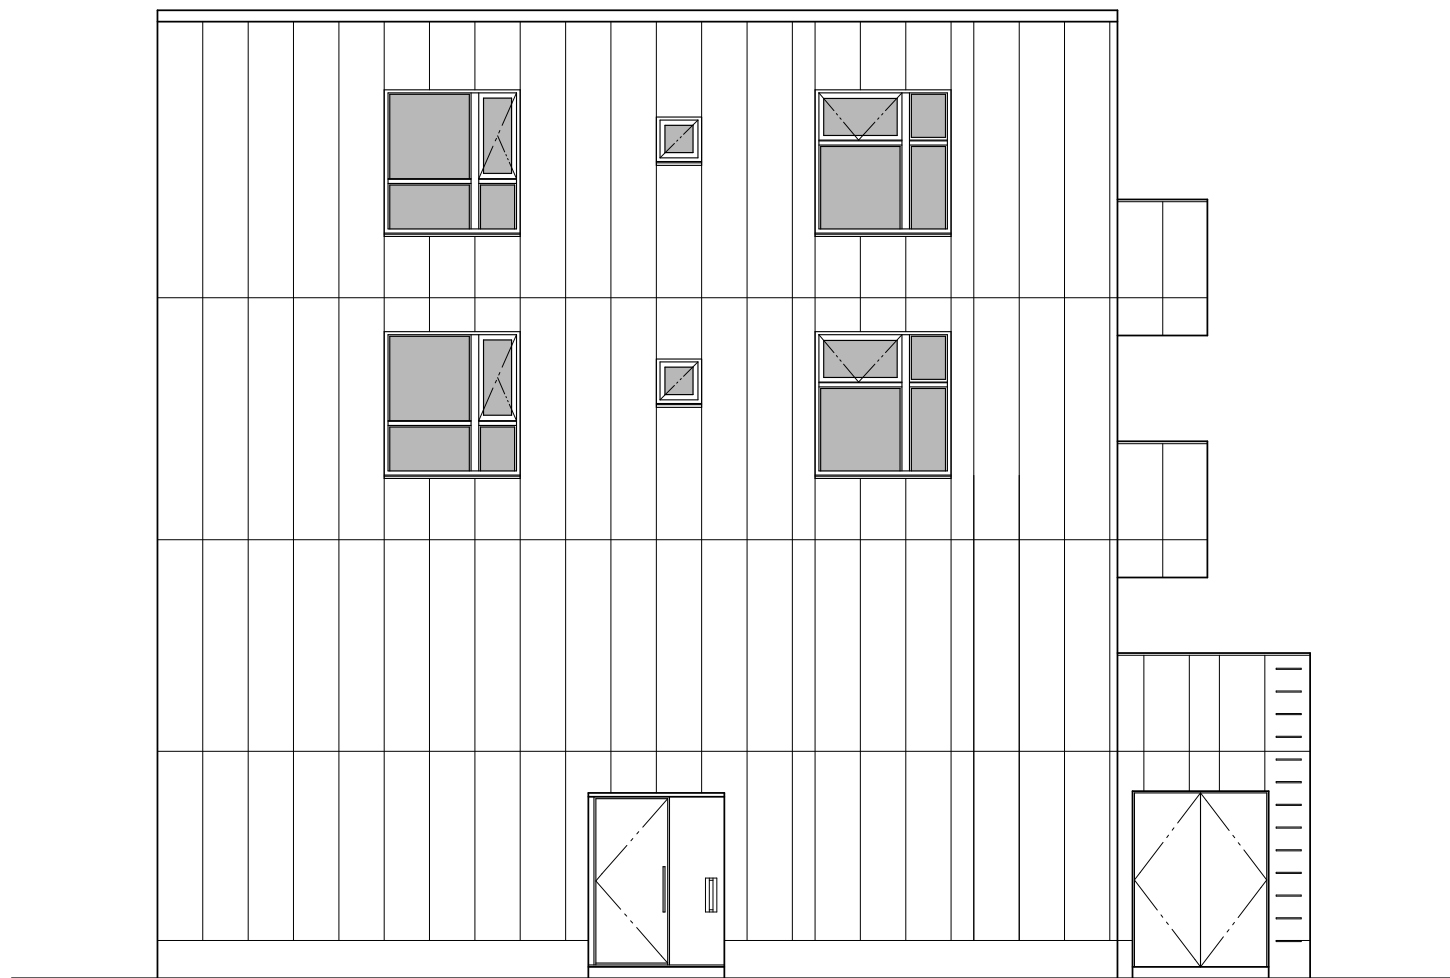


西 立面図

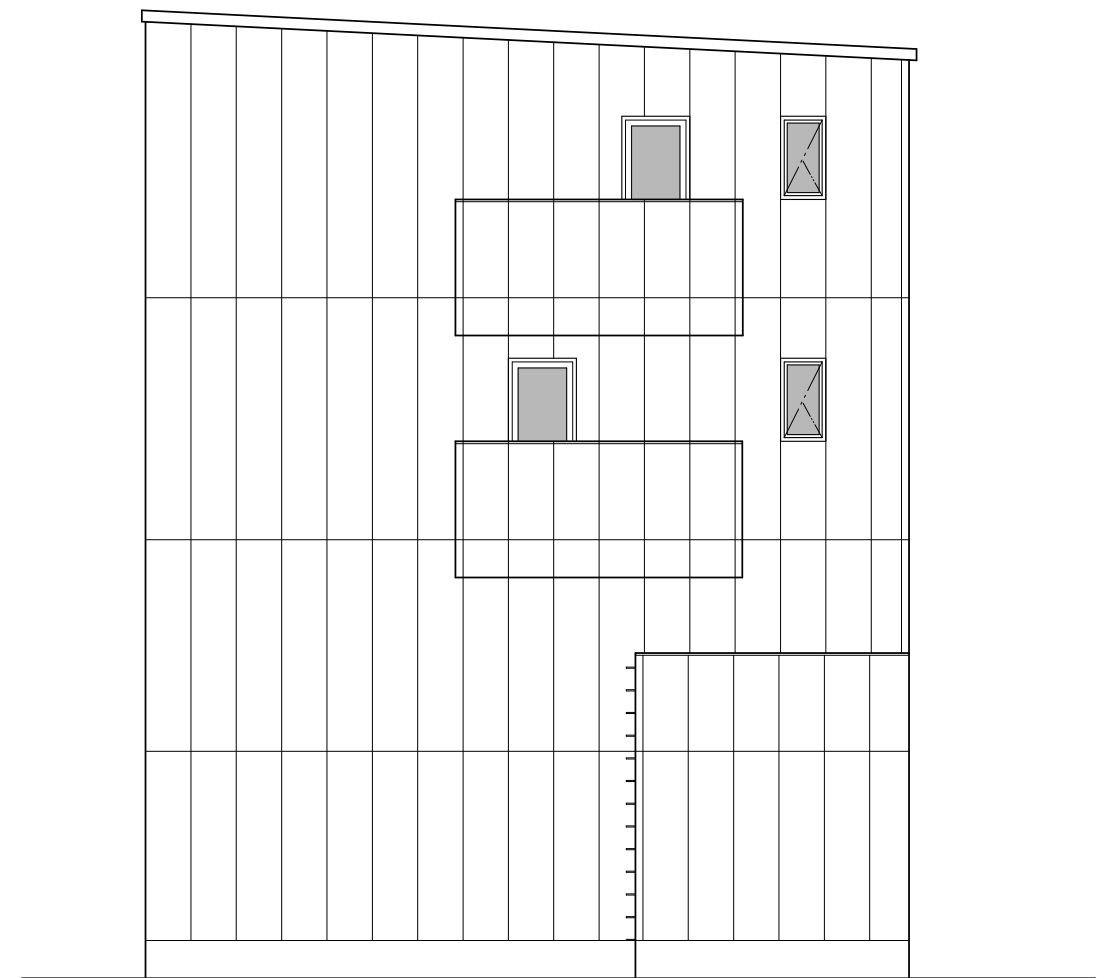

南 立面図




TITLE	DRAWING NAME	SCALE	DESING	CHECKED BY	DATE	NAKAYAMA ARCHITECTA & ENGINEERS	DRAWING NO.
(株) アウラ様 社屋新築工事	立面図 (1)	S=1:100			2022.05.19	(株) 中山工務店	
						中山建築事務所	
						一級建築士 第270856号 中山 靖	

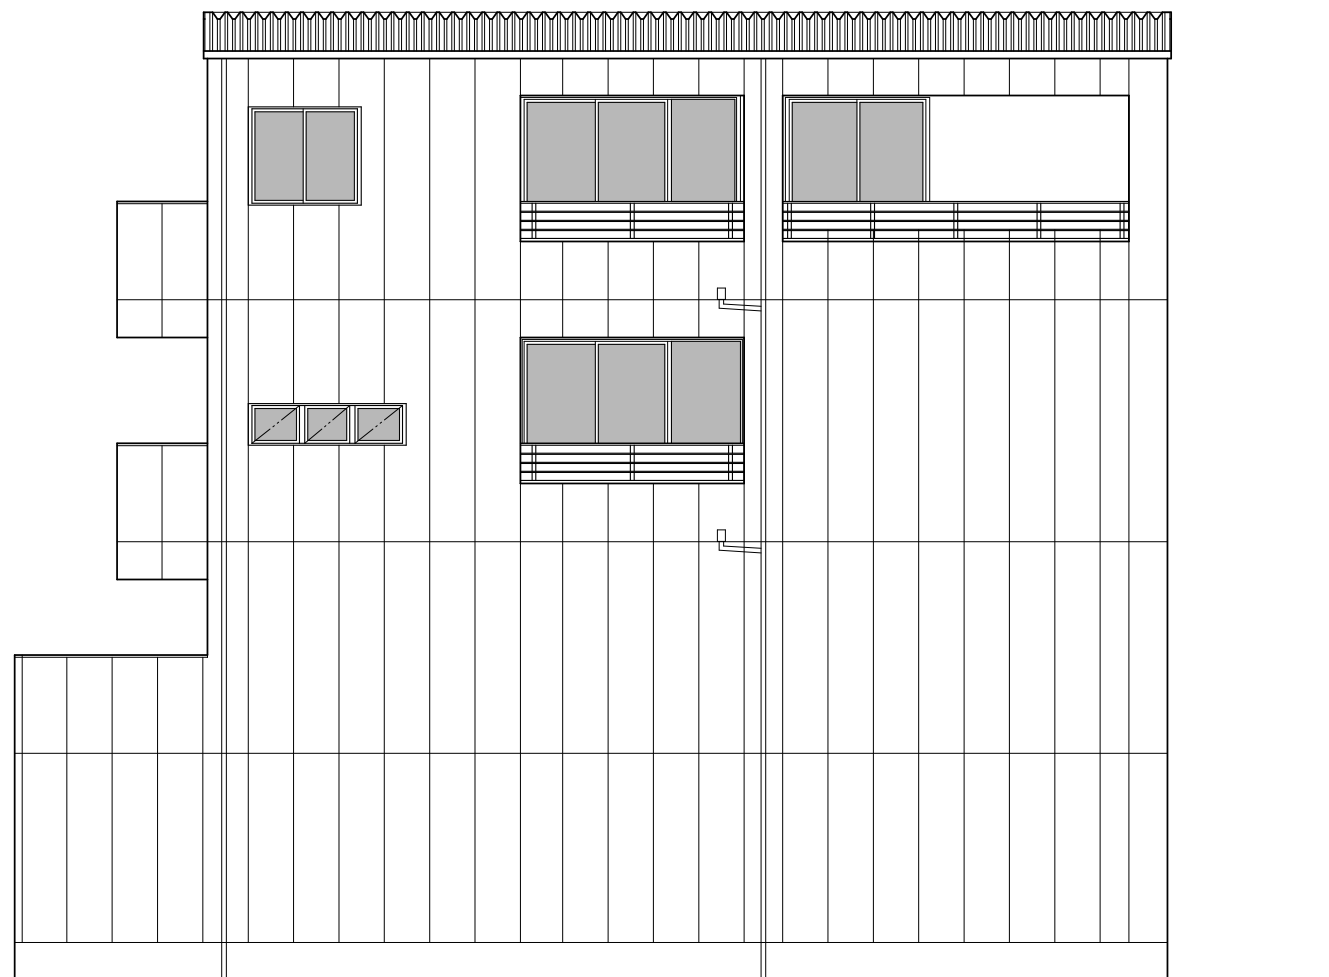

東 立面図


10

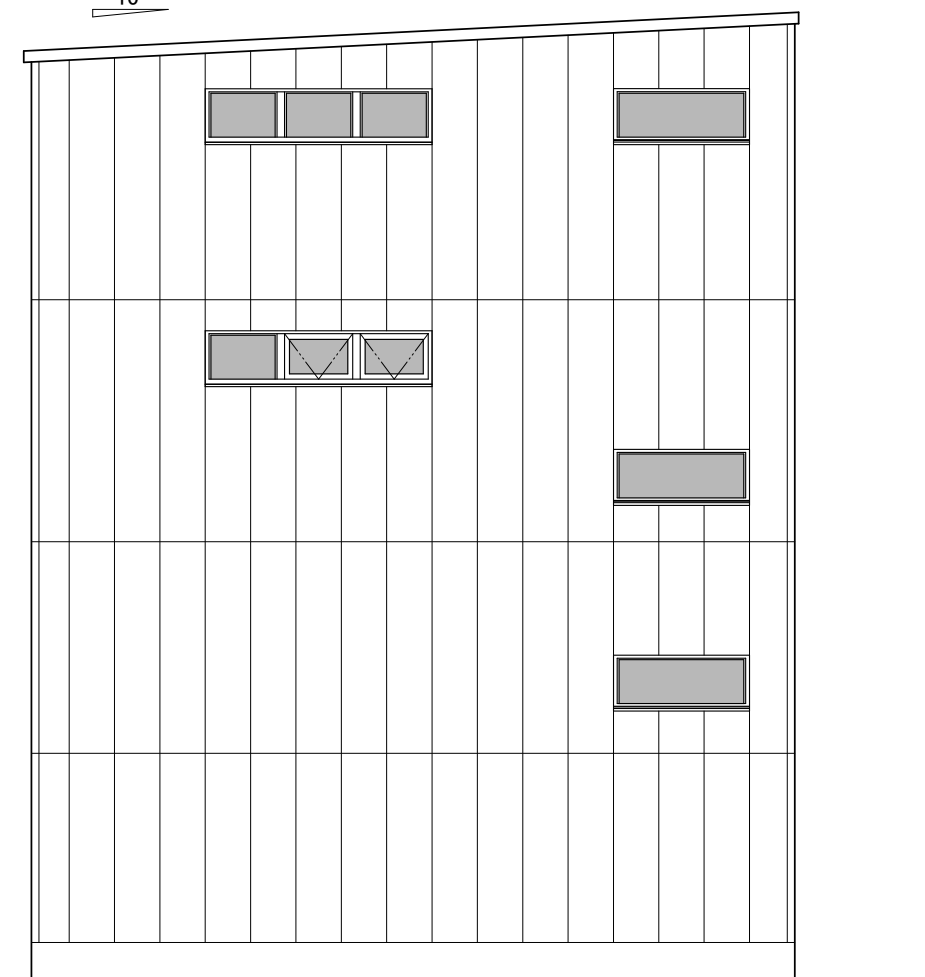


北 立面図



TITLE	DRAWING NAME	SCALE	DESING	CHECKED BY	DATE	NAKAYAMA ARCHITECTA & ENGINEERS	DRAWING NO.
(株) アウラ様 社屋新築工事	立面図 (2)	S=1:100			2022.05.19	(株) 中山工務店	
						中山建築事務所	
						一級建築士 第270856号 中山 靖	

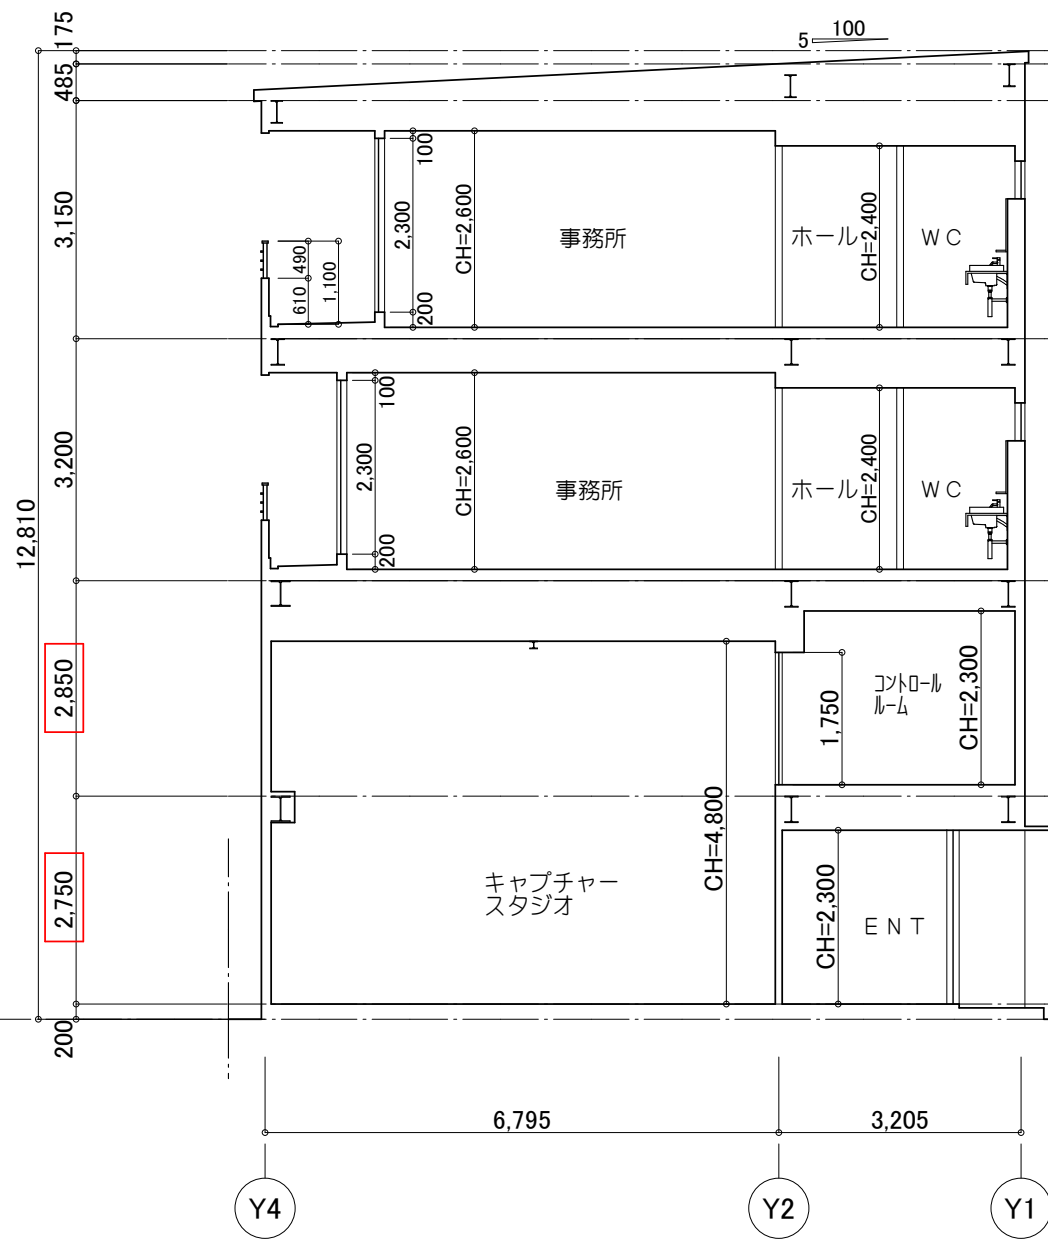

Y-Y' 断面図

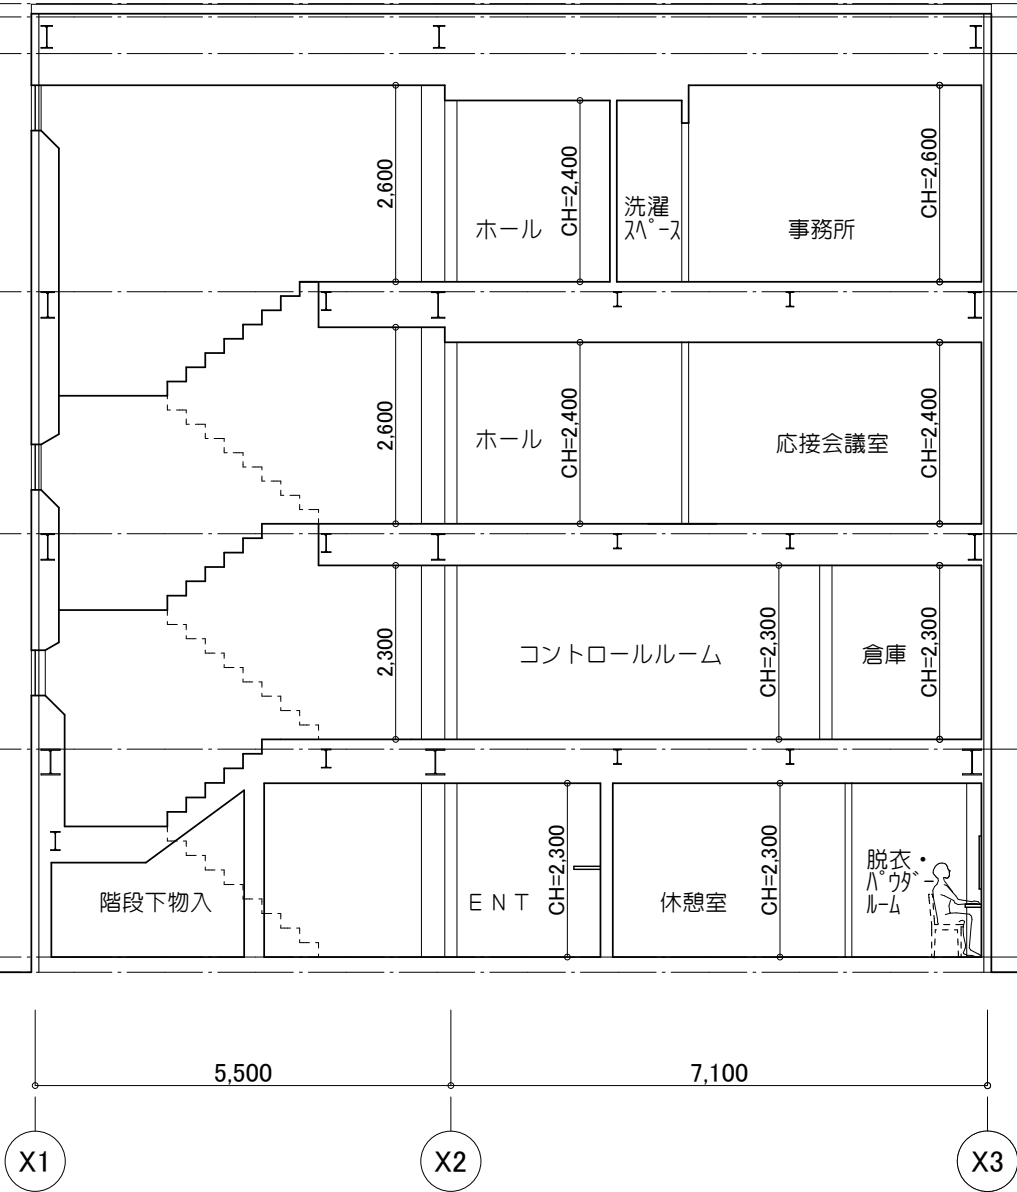

X-X' 断面図



TITLE	DRAWING NAME	SCALE	DESING	CHECKED BY	DATE	NAKAYAMA ARCHITECT & ENGINEERS	DRAWING NO.
(株) アウラ様 社屋新築工事	断面図	S=1:100			2022.05.19	株式会社 中山建築事務所	
						一級建築士 第270856号 中山 靖	