



|            |                           |
|------------|---------------------------|
| 工事名称       | 甚目寺宿舍計画 新築工事              |
| 建築場所（地名地番） | 愛知県あま市甚目寺茶之木田58番1、59番1の一部 |
| 主要用途       | 寄宿舍                       |
| 用途地域       | 第一種住居地域                   |
| 防火指定       | 指定なし（22条区域内）              |
| その他区域      | 市街化区域、下水処理区域内             |
| 構造         | 木造 2階建て                   |
| 敷地面積       | 610.48 m <sup>2</sup>     |
| 建築面積       | 252.46 m <sup>2</sup>     |
| 建ぺい率       | 41.35 %（≦60%）             |
| 延床面積       | 496.79 m <sup>2</sup>     |
| 容積率        | 81.38 %（≦200%）            |
|            |                           |

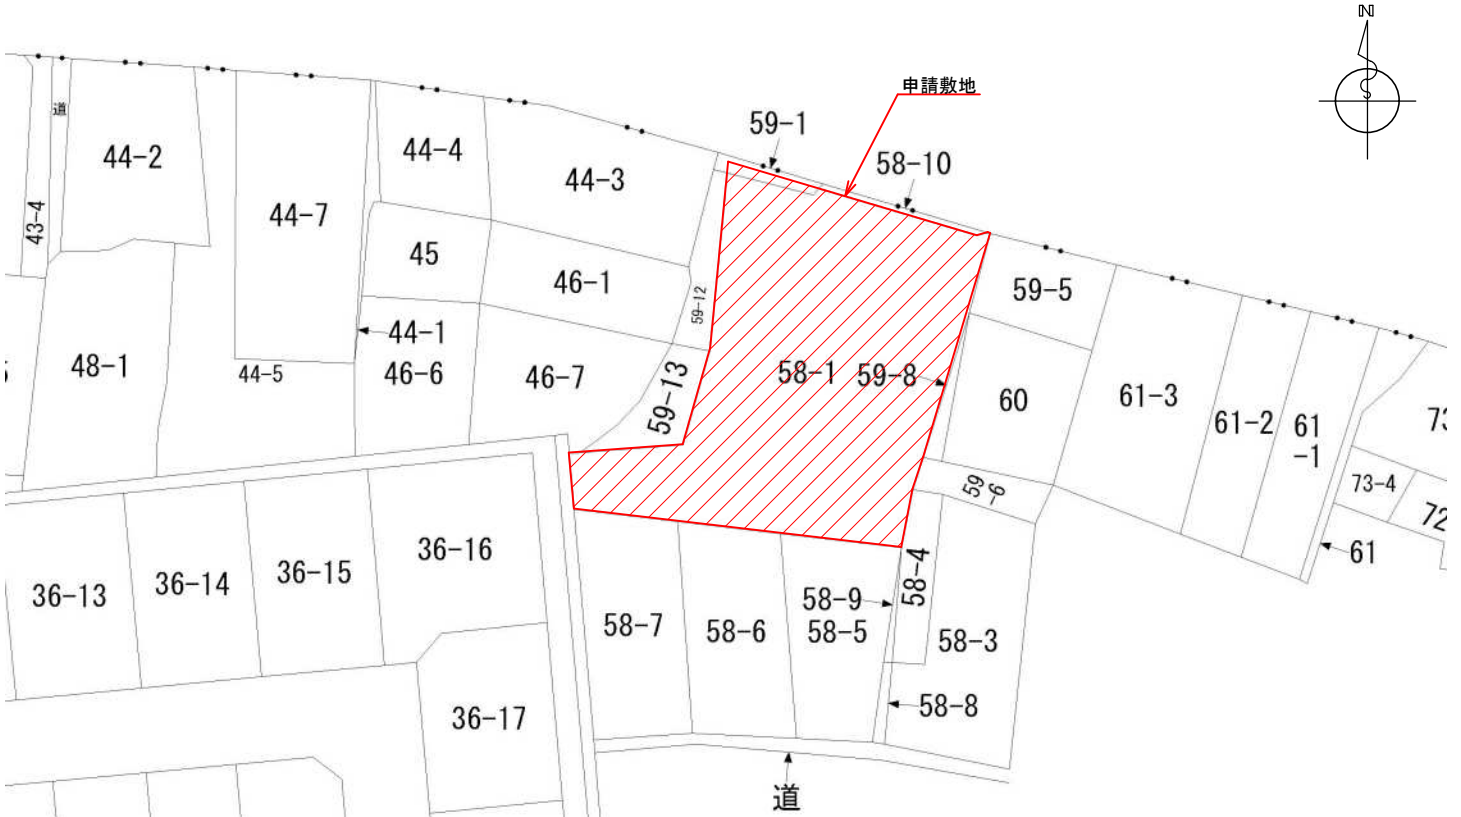

用途地域図 1/3000

付近見取図 1/3000

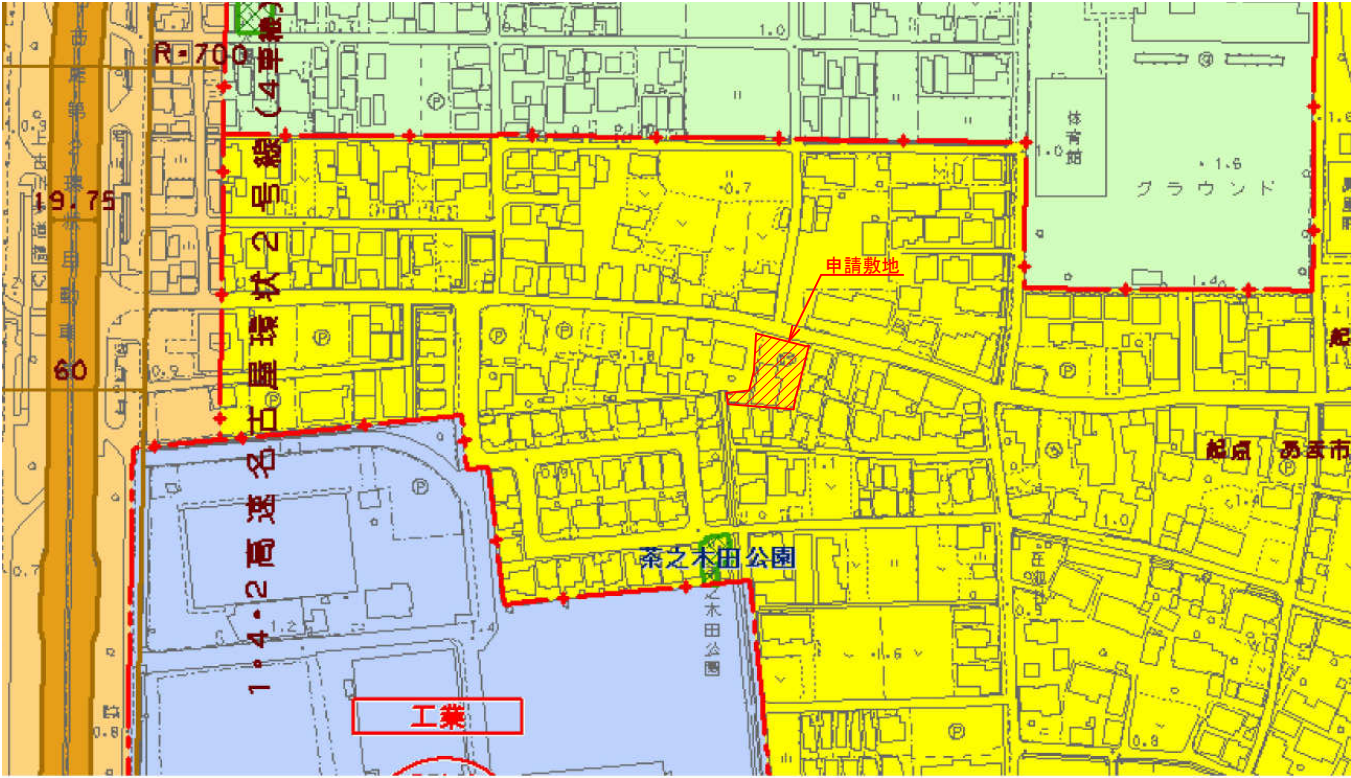

株式会社丸協

project: 甚目寺寄宿舍計画




drawing title: 建物概要、付近見取図、用途地域図、公図


丸協設計 一級建築士 179656号 坂井田謙

date: 2022 / 10 / 17

scale: 1/600, 1/3000 (A3)

No. A-01
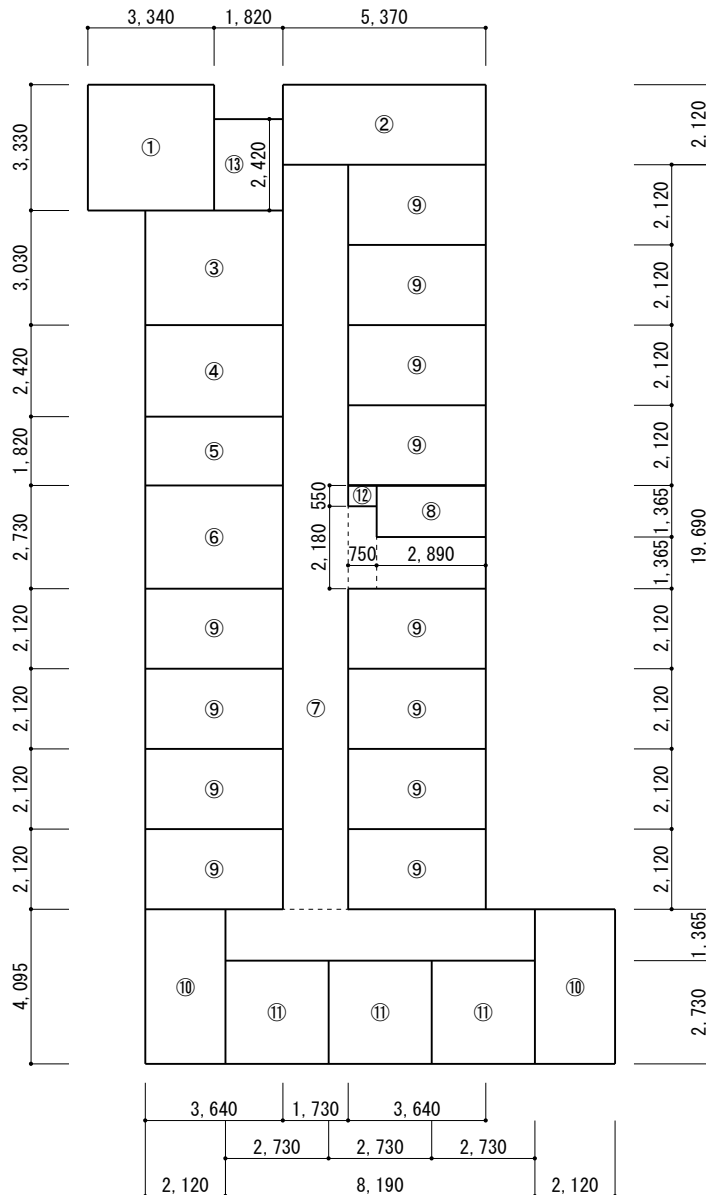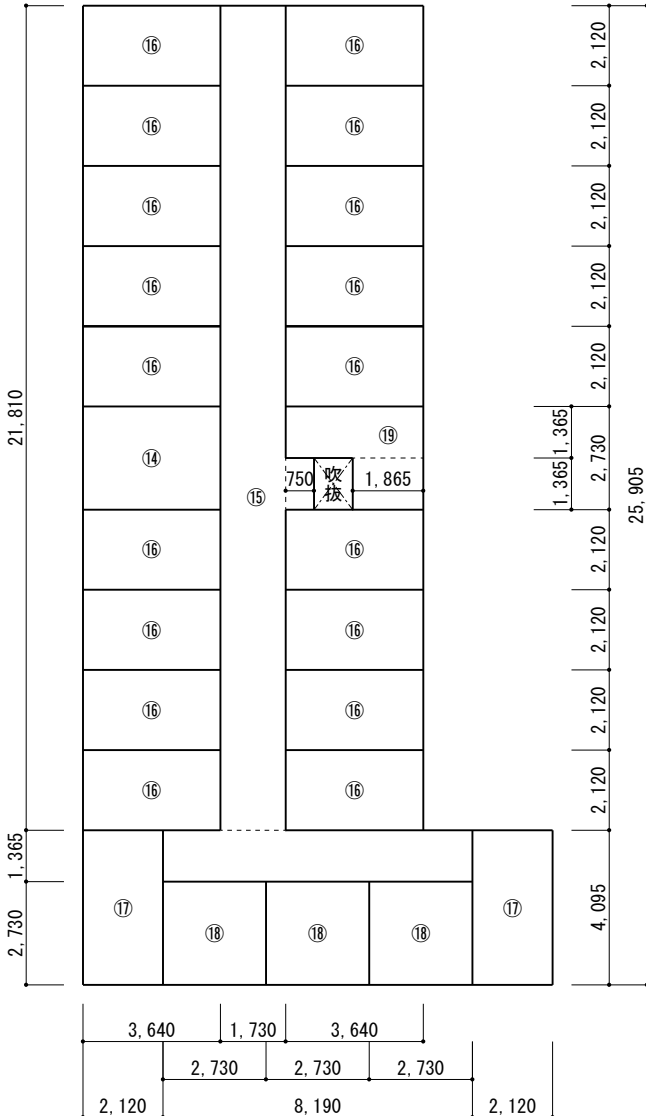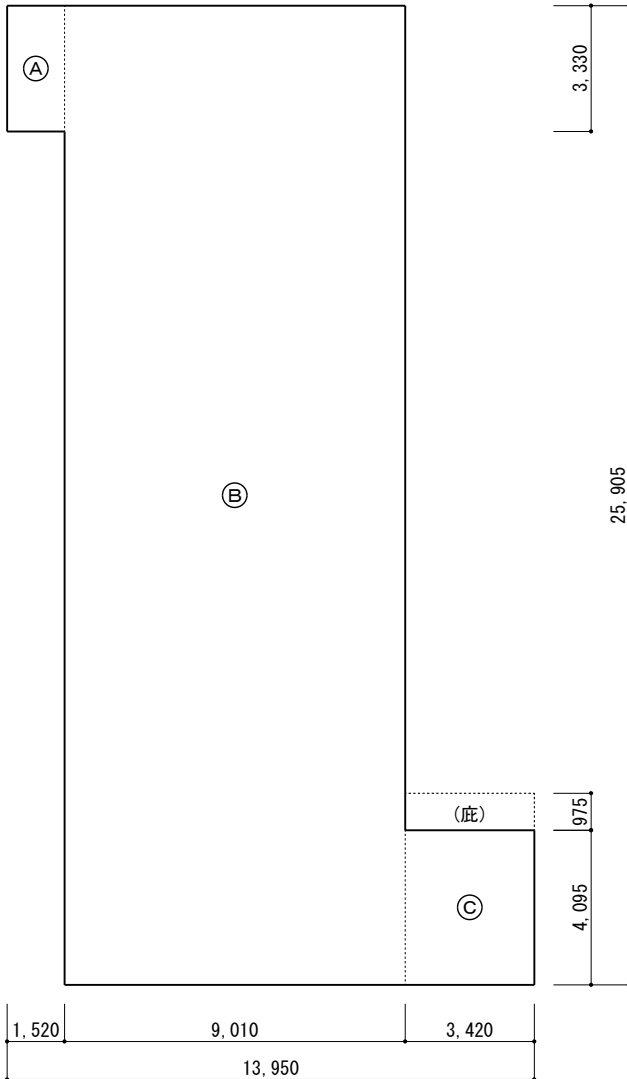
| 1階床面積求積図（小数点第3位四捨五入）                                                               |          |                                             |        | 2階床面積求積図（小数点第3位四捨五入）                                                                 |          |                                  |        | 建築面積求積図（少数第3位切上）   |        |     |             |        |     |
|------------------------------------------------------------------------------------|----------|---------------------------------------------|--------|--------------------------------------------------------------------------------------|----------|----------------------------------|--------|---|--------|-----|-------------|--------|-----|
|  |          |                                             |        |  |          |                                  |        |   |        |     |             |        |     |
| 床面積求積表（1階）                                                                         |          |                                             | （㎡）    | 床面積求積表（2階）                                                                           |          |                                  | （㎡）    | 延べ面積求積表   |        | （㎡） | 建築面積求積表     |        | （㎡） |
| ①                                                                                  | 厨 房      | 3.34*3.33                                   | 11.12  | ⑭                                                                                    | 洗面所・便所2  | 3.64*2.73                        | 9.94   | 2 階   | 246.00 | Ⓐ   | 1.52*3.33   | 5.06   |     |
| ②                                                                                  | 管理室      | 5.37*2.12                                   | 11.38  | ⑮                                                                                    | 廊下2      | 1.73*21.81+8.19*1.365+0.75*1.365 | 49.93  | 1 階   | 250.79 | Ⓑ   | 9.01*25.905 | 233.40 |     |
| ③                                                                                  | 食 堂      | 3.64*3.03                                   | 11.03  | ⑯                                                                                    | 居室A（18室） | 3.64*2.12*18室                    | 138.90 |   |        | Ⓒ   | 3.42*4.095  | 14.00  |     |
| ④                                                                                  | 浴 室      | 3.64*2.42                                   | 8.81   | ⑰                                                                                    | 居室B（2室）  | 2.12*4.095*2室                    | 17.36  |   |        |     |             |        |     |
| ⑤                                                                                  | 脱衣室      | 3.64*1.82                                   | 6.62   | ⑱                                                                                    | 居室C（3室）  | 2.73*2.73*3室                     | 22.36  | 合 計   | 496.79 | 合 計 |             | 252.46 |     |
| ⑥                                                                                  | 洗面所・便所1  | 3.64*2.73                                   | 9.94   | ⑲                                                                                    | 階 段      | 3.64*1.365+1.865*1.365           | 7.51   | <div>&lt;建べい率/容積率のチェック&gt;</div> <div>■建べい率</div> <div>252.46 / 610.48 * 100 = 41.354 . . . 41.35% &lt; 60%</div> <div>■容積率</div> <div>496.79 / 610.48 * 100 = 81.376 . . . 81.38% &lt; 200%</div> |        |     |             |        |     |
| ⑦                                                                                  | 廊下1      | 1.73*19.69+8.19*11.365+0.75*2.18+2.89*1.365 | 50.82  |                                                                                      |          |                                  |        |   |        |     |             |        |     |
| ⑧                                                                                  | 倉 庫      | 2.89*1.365                                  | 3.94   |                                                                                      |          |                                  |        |   |        |     |             |        |     |
| ⑨                                                                                  | 居室A（12室） | 3.64*2.12*12室                               | 92.60  |                                                                                      |          |                                  |        |   |        |     |             |        |     |
| ⑩                                                                                  | 居室B（2室）  | 2.12*4.095*2室                               | 17.36  |                                                                                      |          |                                  |        |   |        |     |             |        |     |
| ⑪                                                                                  | 居室C（3室）  | 2.73*2.73*3室                                | 22.36  |                                                                                      |          |                                  |        |   |        |     |             |        |     |
| ⑫                                                                                  | P S 1    | 0.75*0.55                                   | 0.41   |                                                                                      |          |                                  |        |   |        |     |             |        |     |
| ⑬                                                                                  | 出入口      | 1.82*2.42                                   | 4.40   |                                                                                      |          |                                  |        |   |        |     |             |        |     |
| ①～⑬ 合計                                                                             |          |                                             | 250.79 | ⑮～⑲ 合計                                                                               |          |                                  | 246.00 |   |        |     |             |        |     |
| 1階居室床面積合計                                                                          |          | ①+②+③+⑨+⑩+⑪                                 | 165.85 | 2階居室床面積合計                                                                            |          | ⑮+⑰+⑱                            | 178.62 |   |        |     |             |        |     |

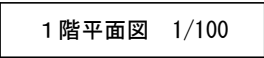

④ 消火器

株式会社丸協

## project: 甚目寺寄宿舎計画

1 階平面図

丸協設計 一級建築士 179656号 坂井田譲




date : 2022 / 10 / 17

scale: 1/100 (A3)

A-07



A-08

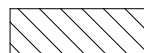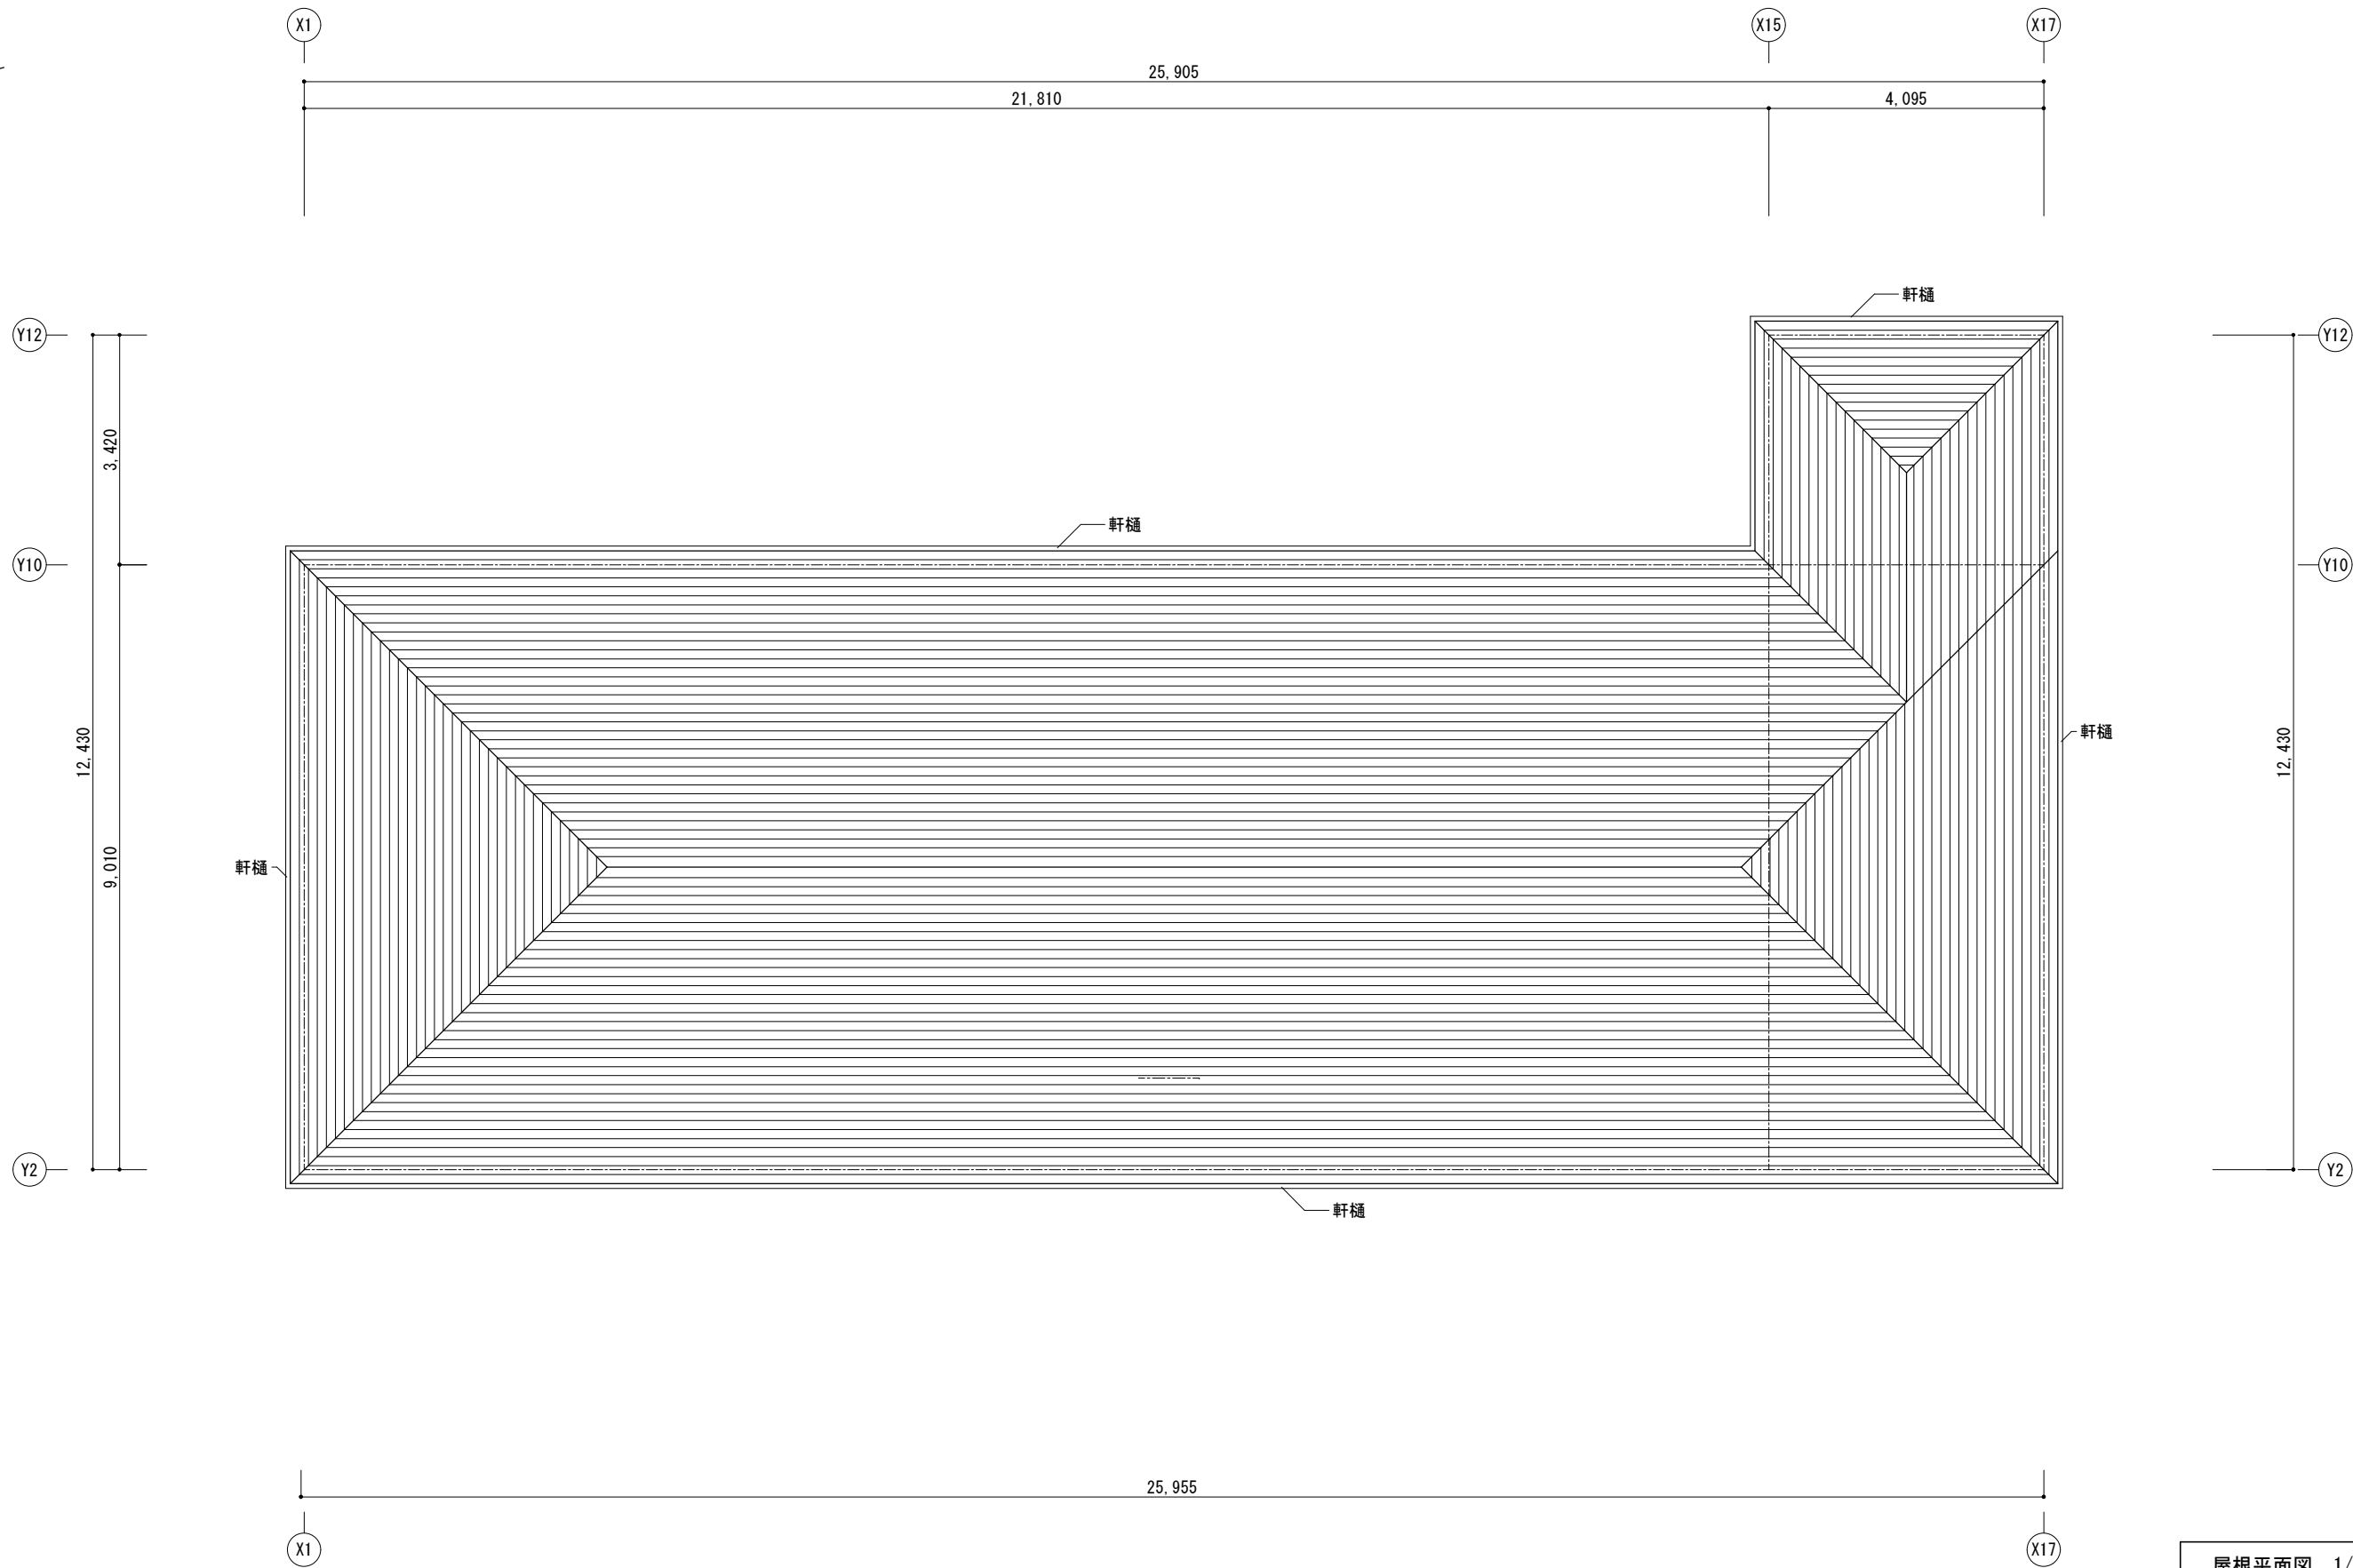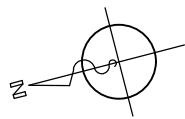

施行令第114条第2項区画：防火上主要な間仕切壁（小屋裏または天井裏まで両面PBt15貼り）を示す。

(H) 消火器

株式会社丸協

丸協設計 一級建築士 179656号 坂井田譲

project: 甚目寺寄宿舍計画


drawing title: 屋根平面図

date: 2022 / 10 / 17


scale: 1/100 (A3)

No.

A-09

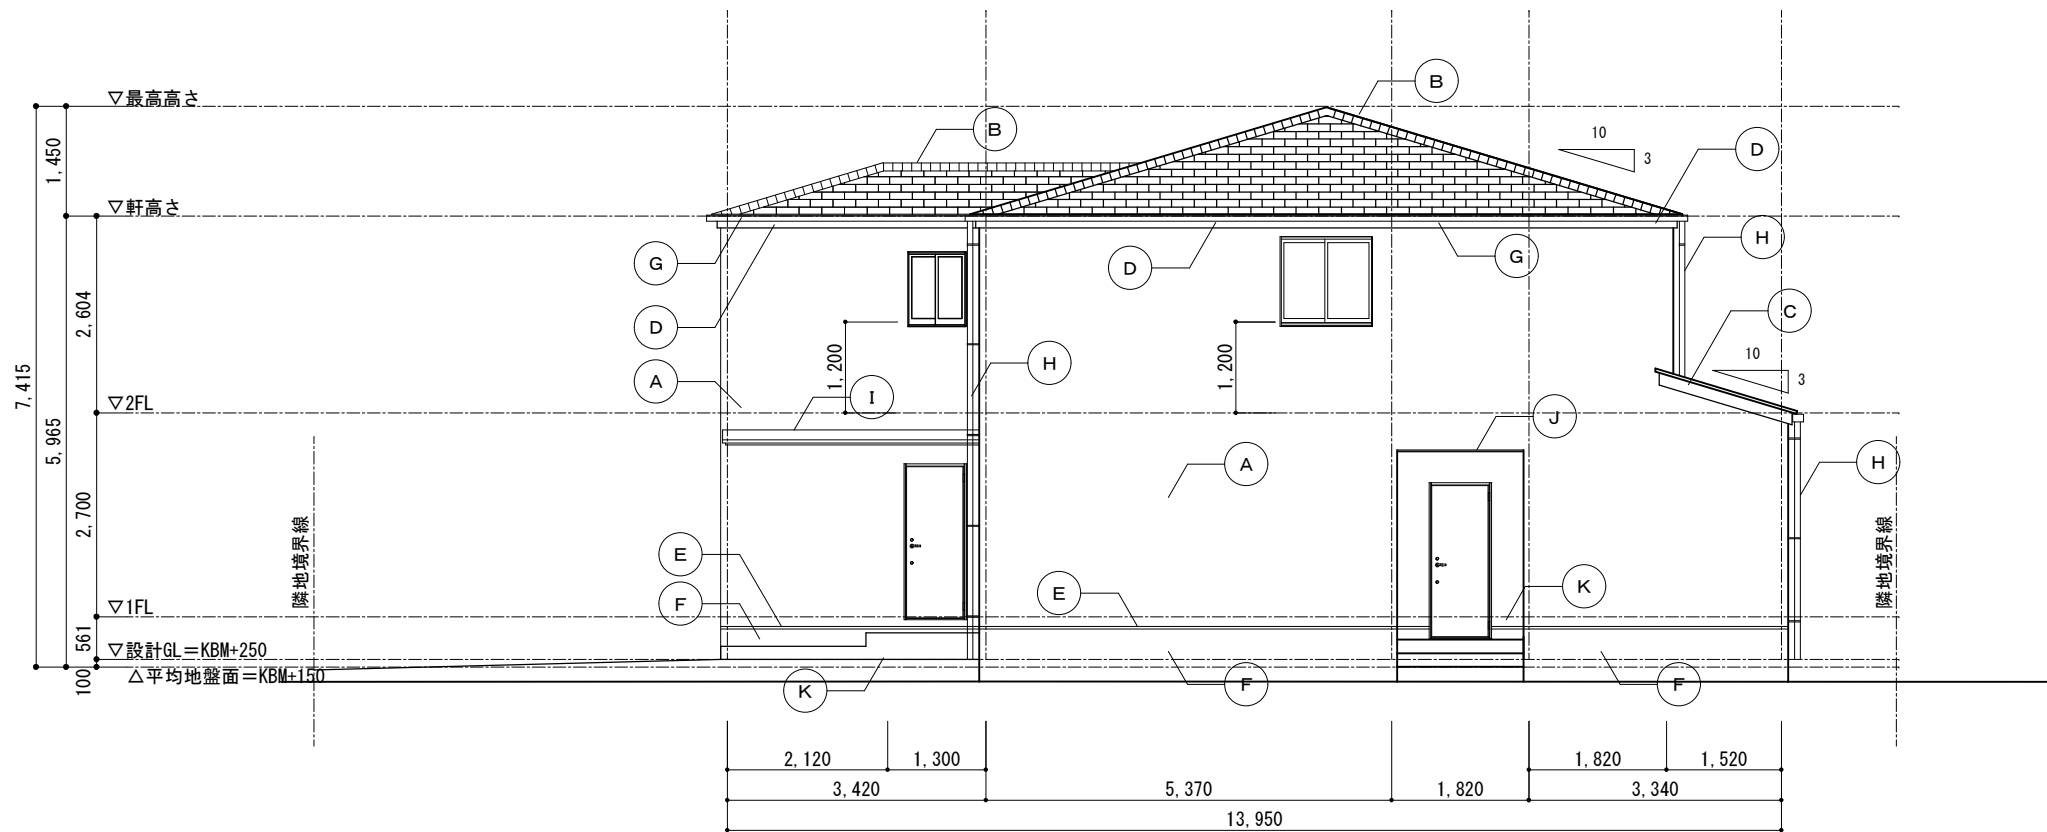

| 外部仕上表 (凡例) |                  |
|------------|------------------|
| (A)        | 窯業系サイディングボード t14 |
| (B)        | アスファルトシングル       |
| (C)        | 破風板: 不燃材         |
| (D)        | 鼻隠し: 不燃材         |
| (E)        | 土台水切り            |
| (F)        | 巾木: コンクリート打ち放し補修 |
| (G)        | 軒樋               |
| (H)        | 縦樋               |
| (I)        | アルミ既成庇           |
| (J)        | 軒先換気材            |
| (K)        | 土間コンクリート階段       |

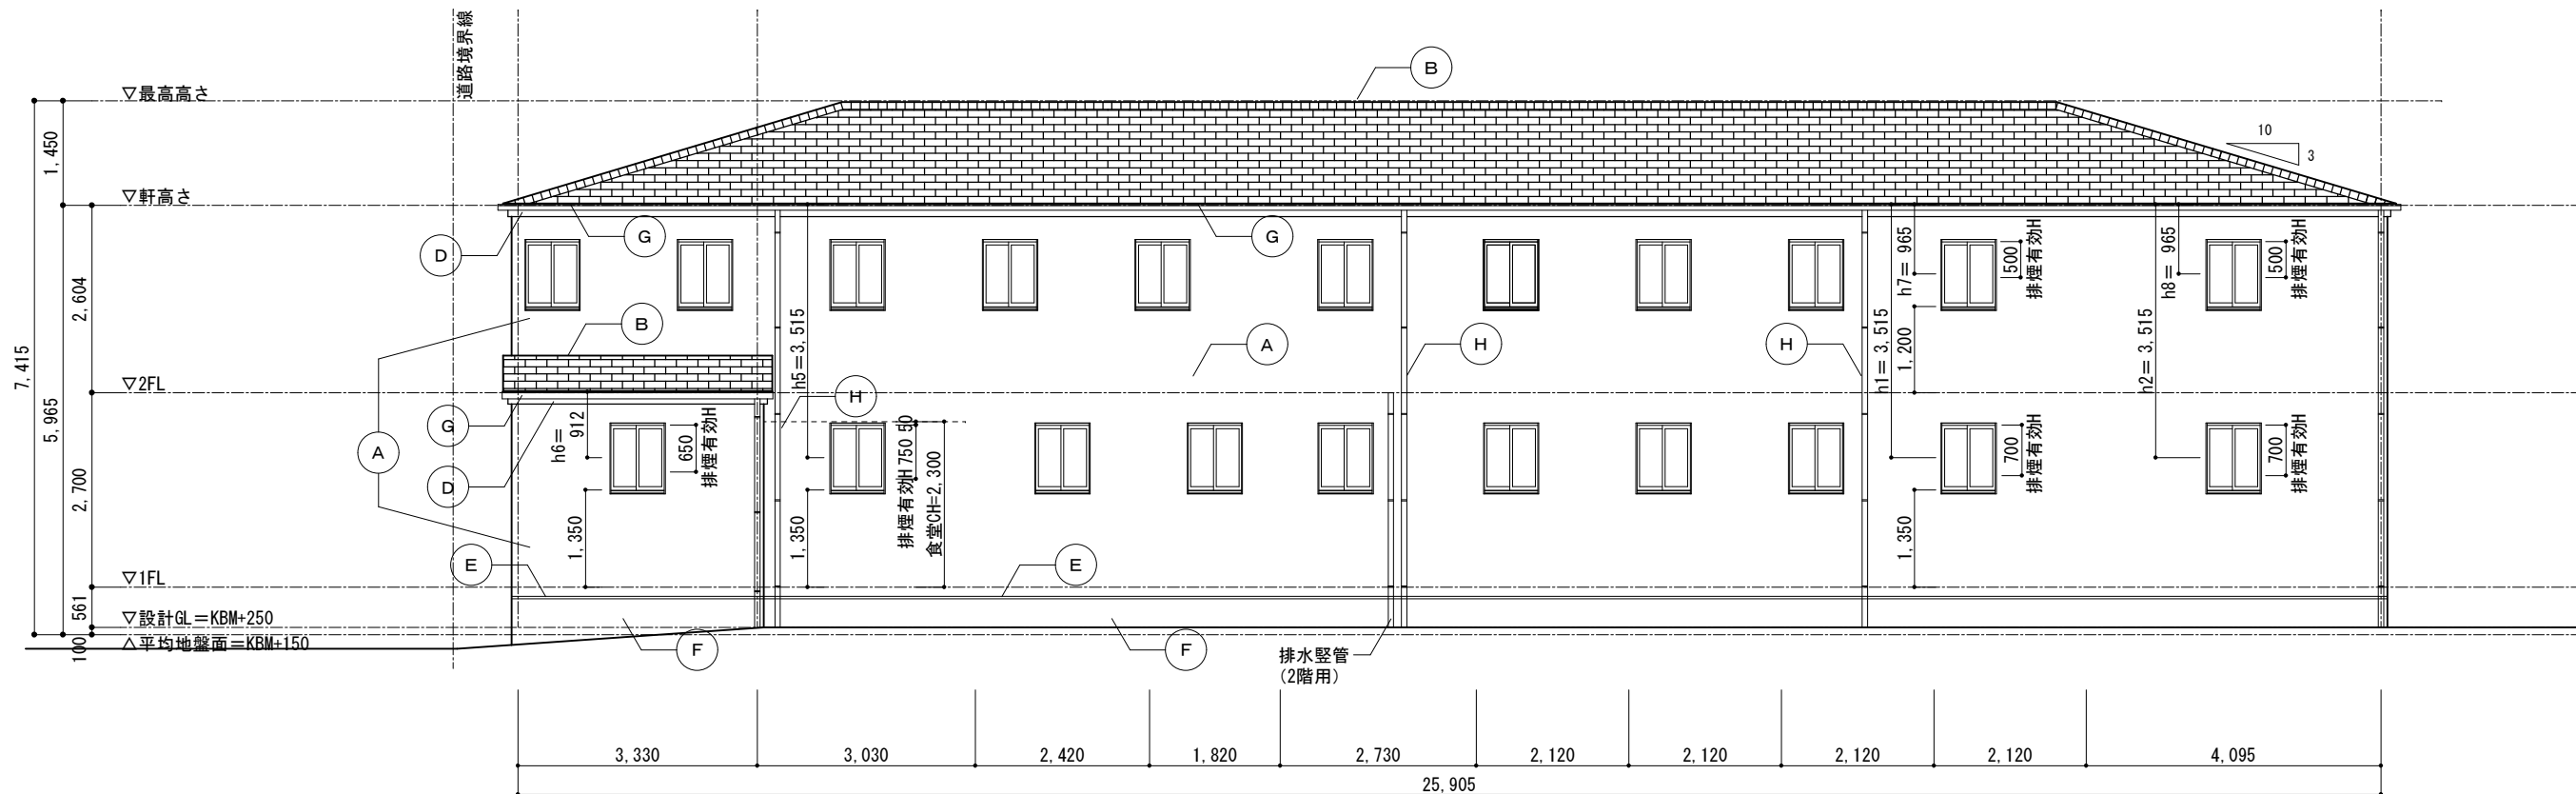

株式会社丸協

一級建築士 179656号 坂井田譲

project:

甚目寺寄宿舍計画

drawing title:


立面図 1

date: 2022 / 10 / 17

scale: 1/100 (A3)


No.

A-10

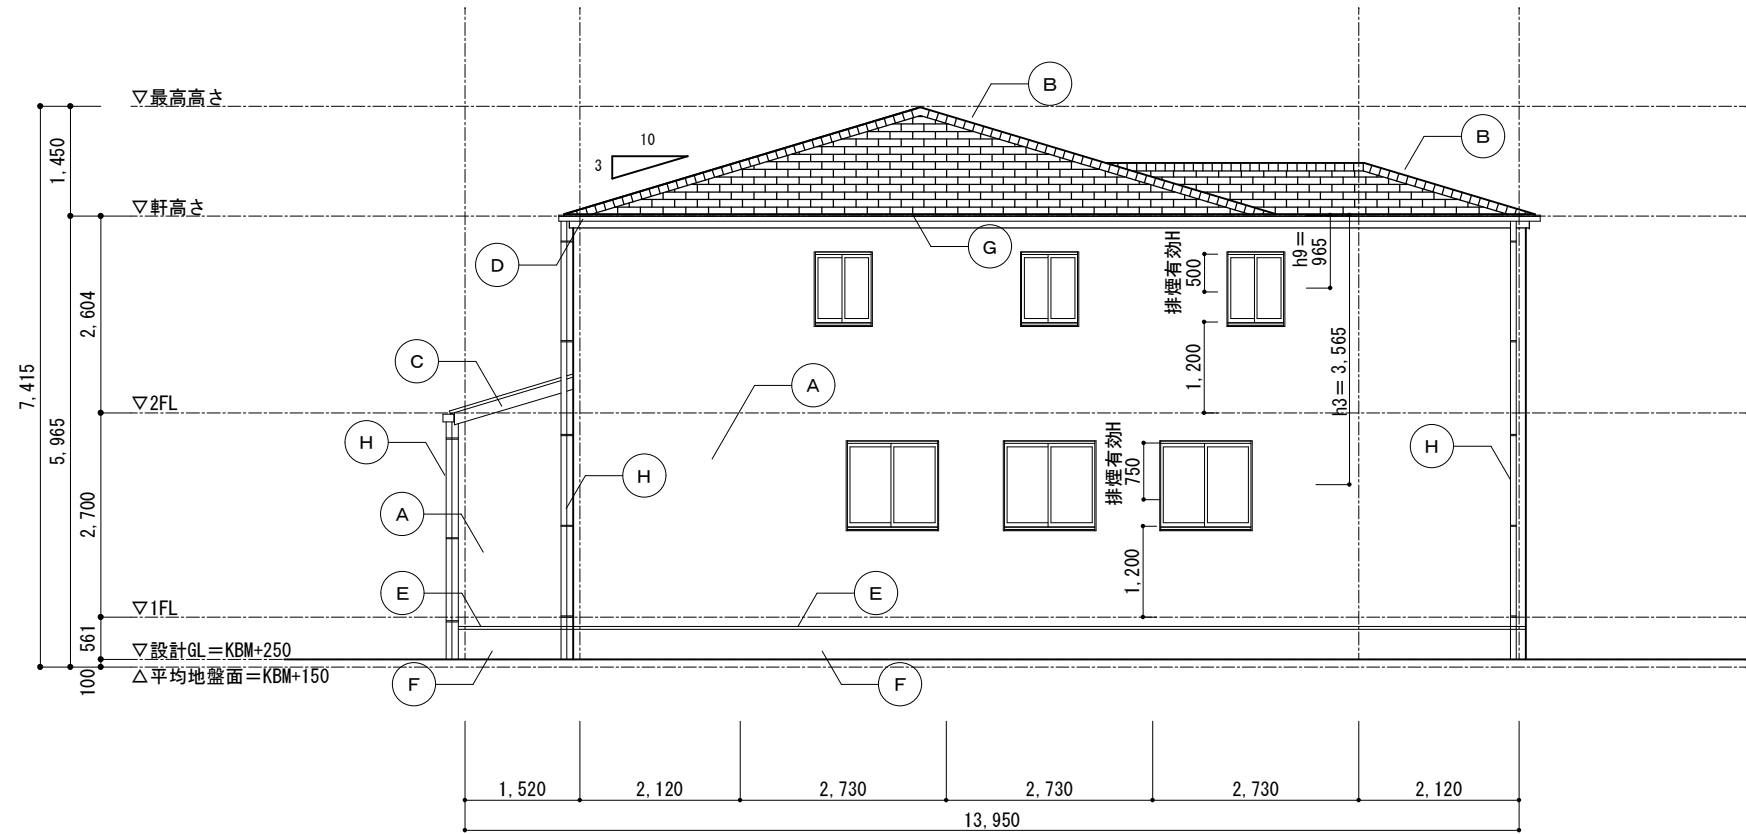

南立面図

| 外部仕上表（凡例） |                  |
|-----------|------------------|
| (A)       | 窯業系サイディングボード t14 |
| (B)       | アスファルトシングル       |
| (C)       | 破風板：不燃材          |
| (D)       | 鼻隠し：不燃材          |
| (E)       | 土台水切り            |
| (F)       | 巾木：コンクリート打ち放し補修  |
| (G)       | 軒樋               |
| (H)       | 縦樋               |
| (I)       | アルミ既成庇           |
| (J)       | 軒先換気材            |
| (K)       | 土間コンクリート階段       |

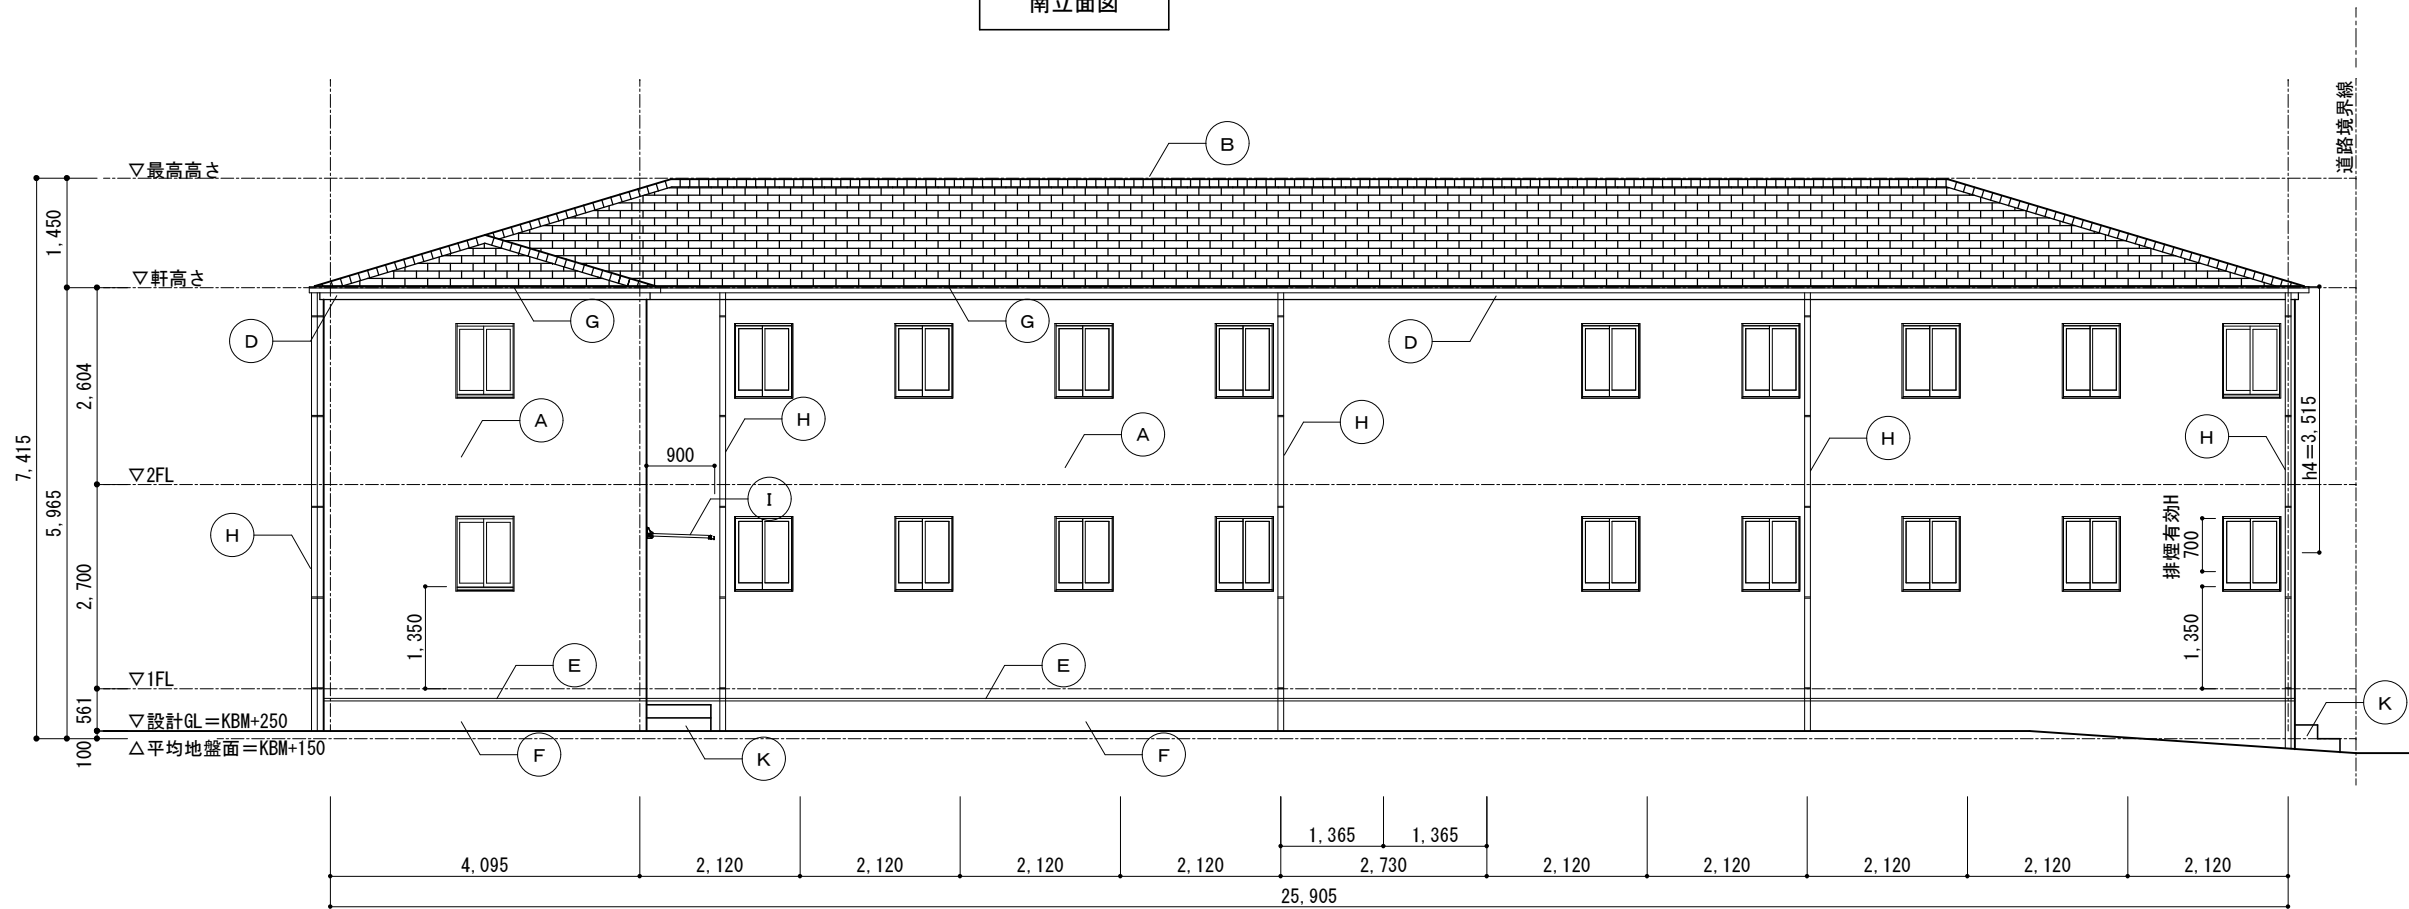

東立面図

株式会社丸協

一級建築士 179656号 坂井田譲


project: 甚目寺寄宿舎計画

drawing title: 立面図 2


date: 2022 / 10 / 17

scale: 1/100 (A3)

No. A-11

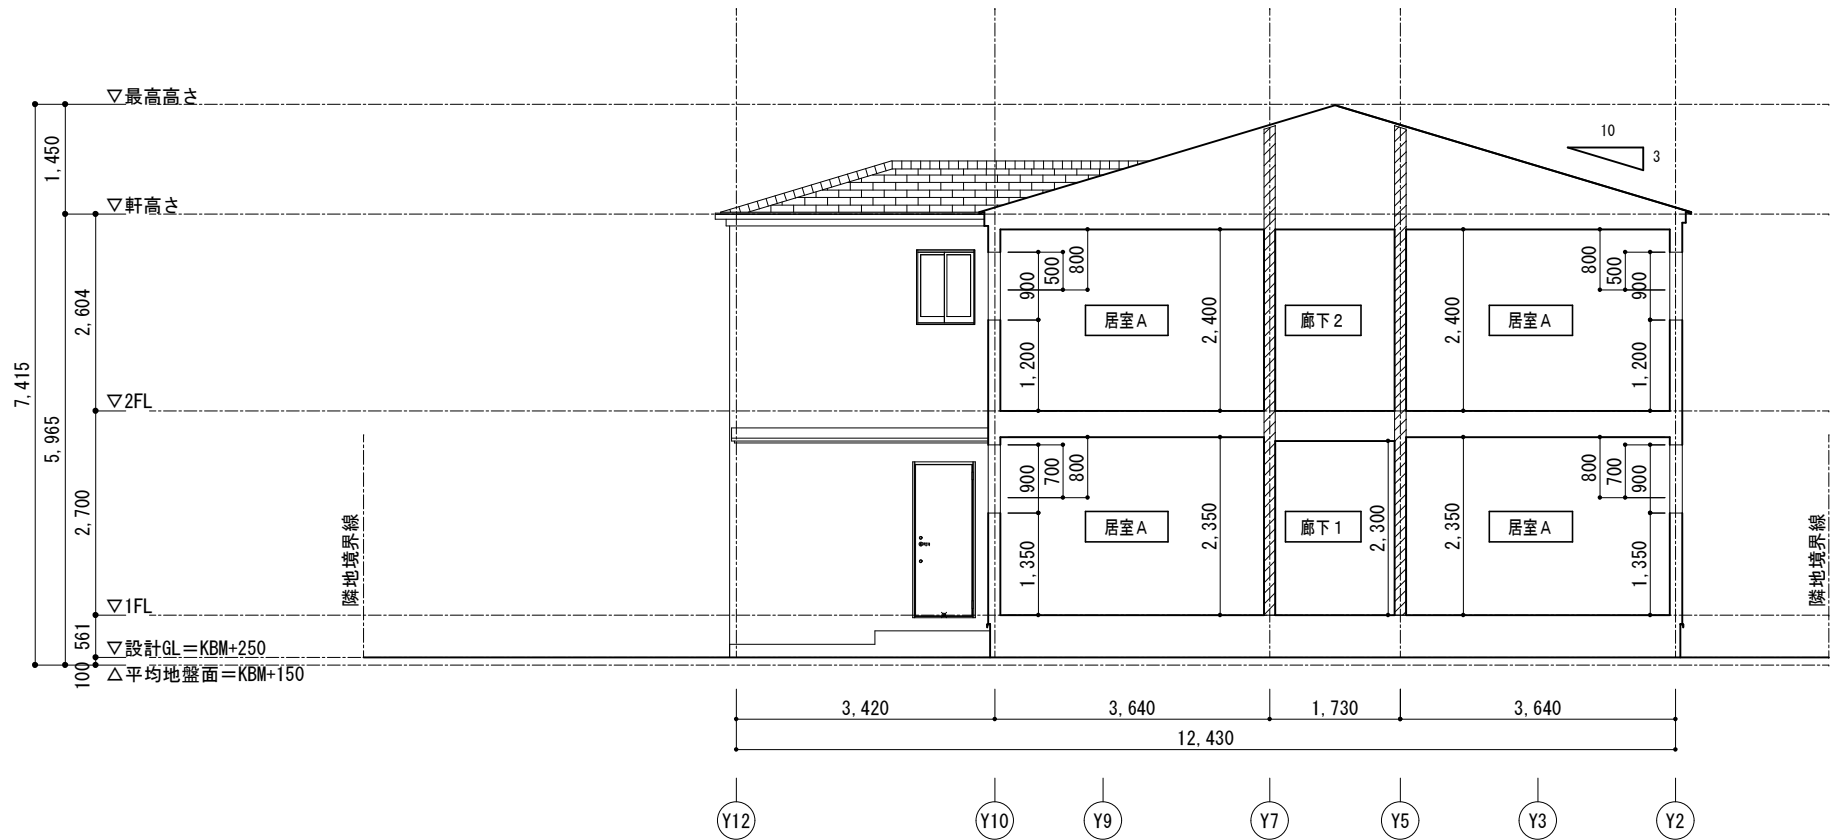

東-西断面図

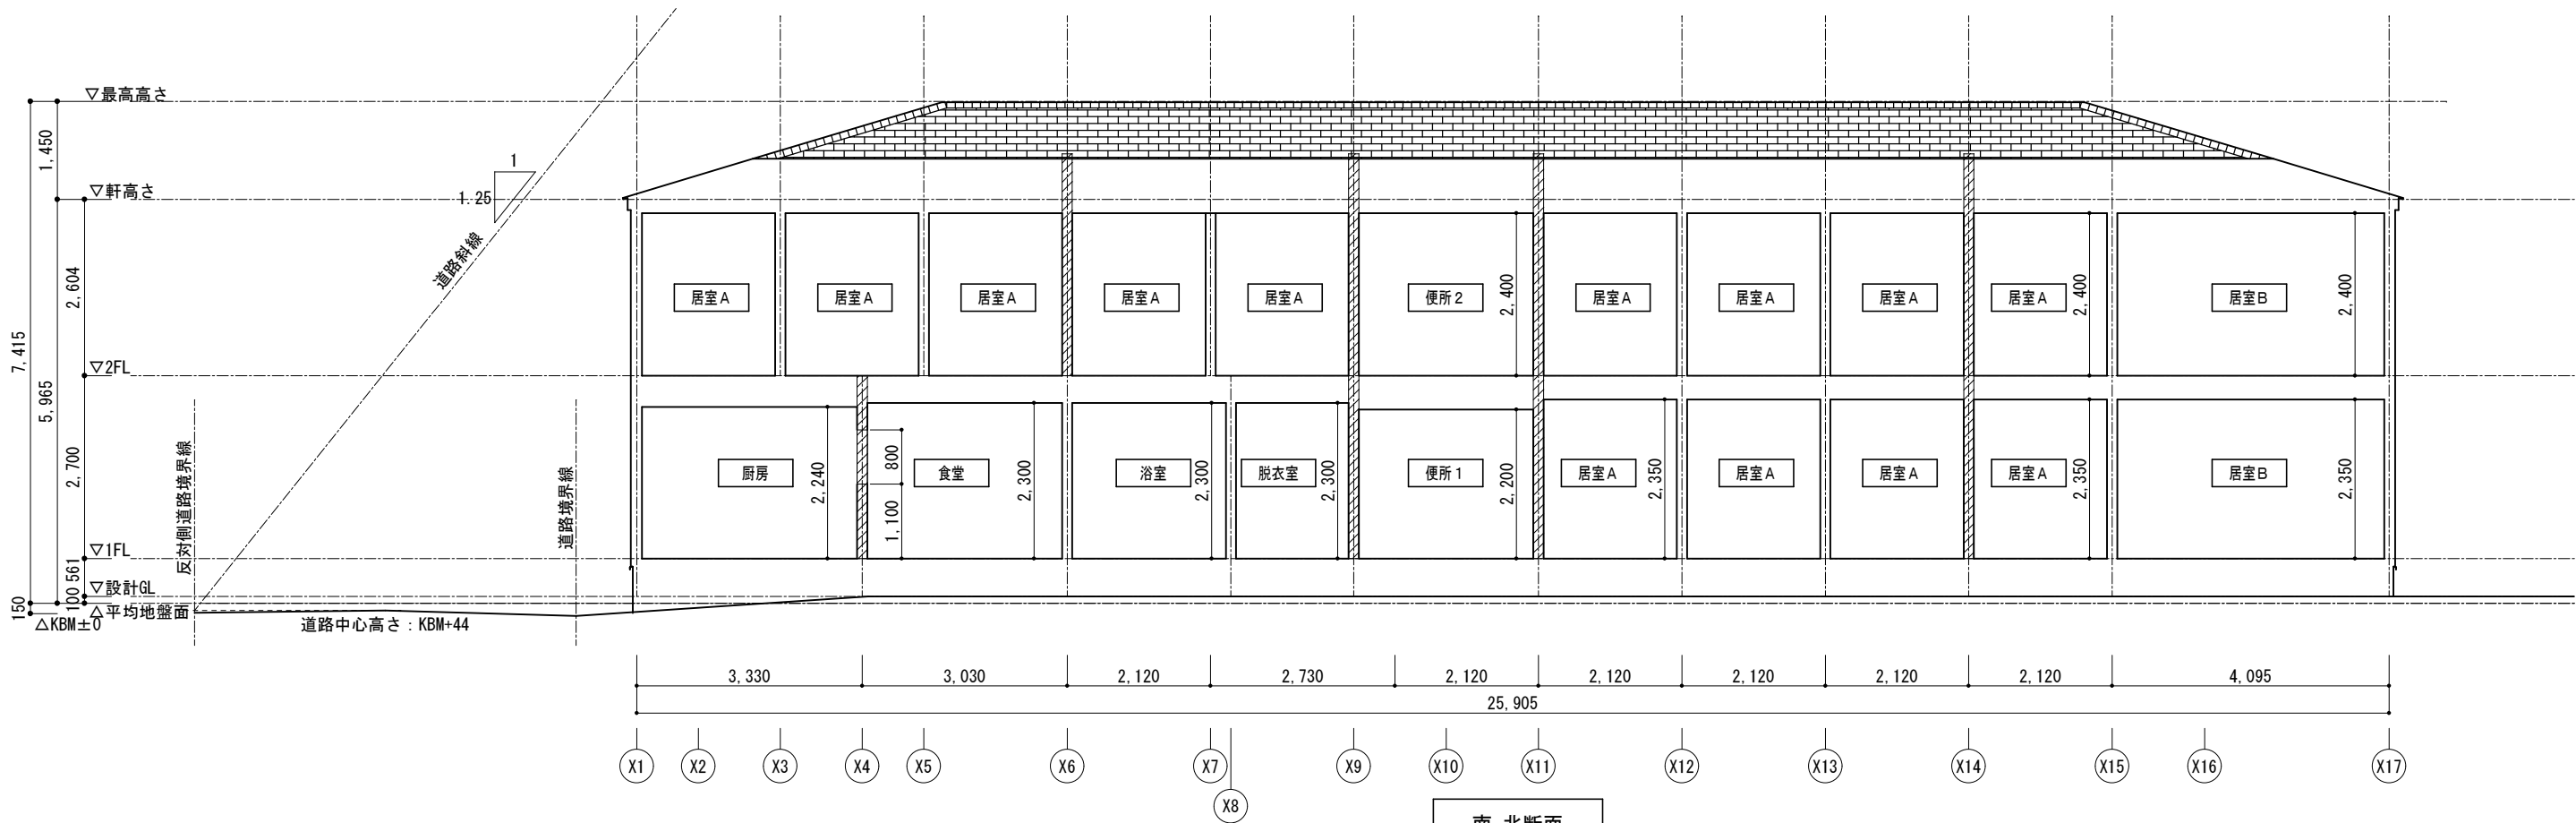

南-北断面



施行令第114条第2項区画：防火上主要な間仕切壁（小屋裏または天井裏まで両面Pb15貼り）を示す。

株式会社丸協

一級建築士 179656号 坂井田譲

project: 甚目寺寄宿舍計画

drawing title: 断面図

date: 2022 / 10 / 17

scale: 1/100 (A3)

No.

A-12