


| 階段 (鉄骨造) | |
|----------|-------|
| 有効巾 | 900 |
| 踏面 | 240 |
| 蹴上 | 213.3 |
| 備考 | 手摺付 |

1階平面図 S=1/100

- 凡例
- 一 堅穴区画
 - 一 異種用途区画
 - (防) 一 防火設備
 - (特防) 一 特定防火設備


| | | |
|------------------|---------|-----|
| 2 ~ 4 階 | 階段(鉄骨造) | |
| | 有効巾 | 900 |
| | 踏面 | 240 |
| | 蹴上 | 200 |
| 備考 | | 手摺付 |

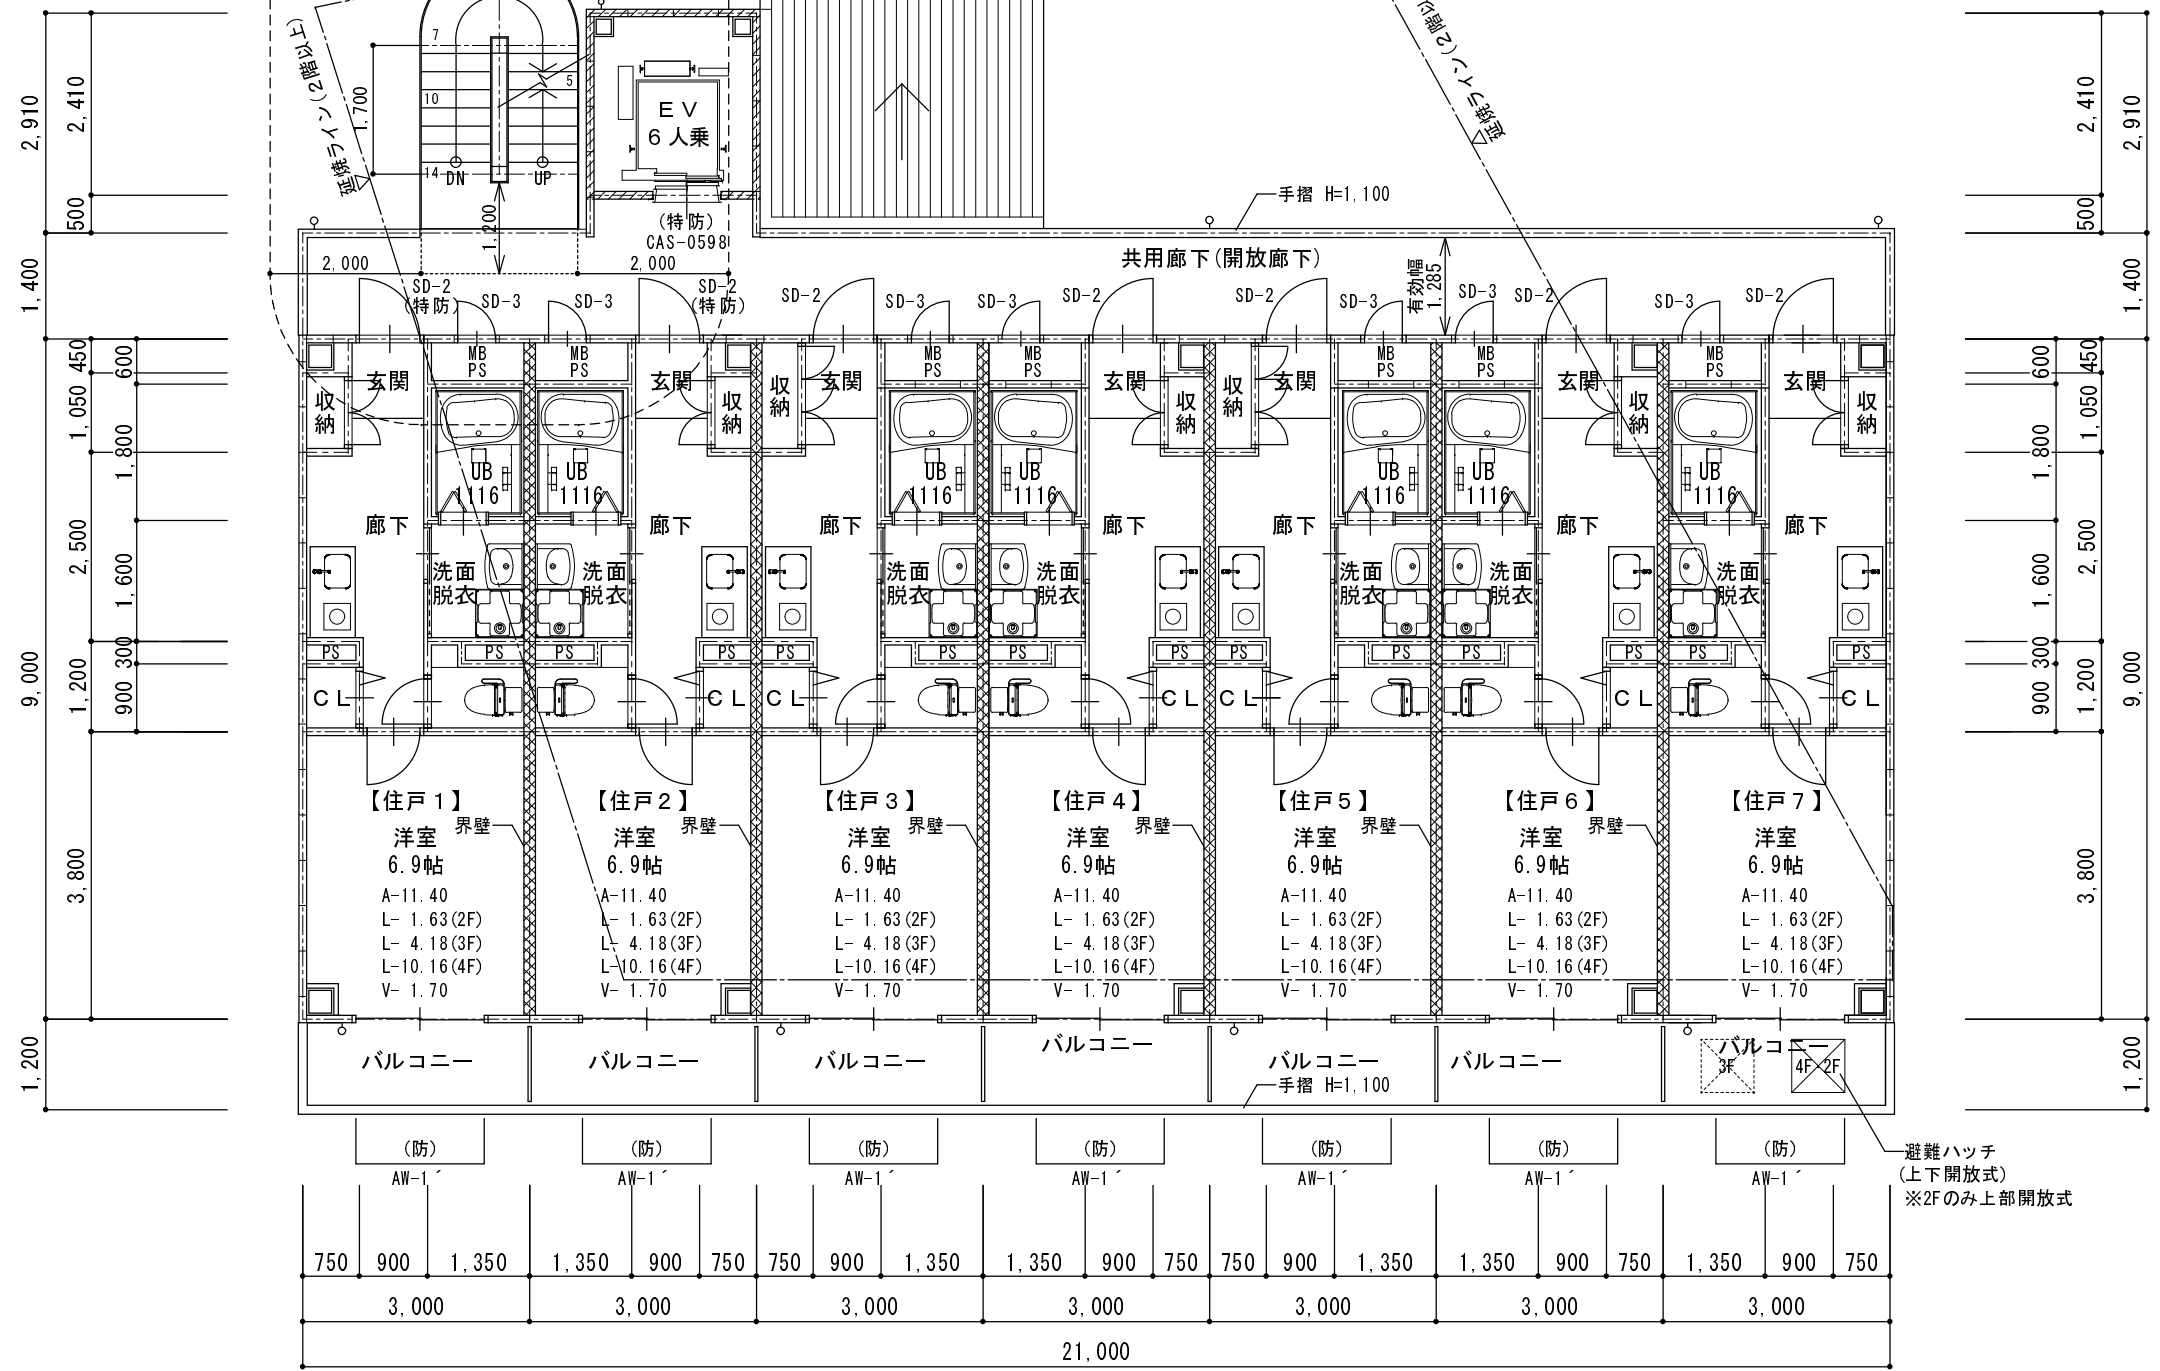

2 ~ 4 階平面図 S=1/100

- 凡例
- 一 壁穴区画
 - 一 防火設備
 - 一 特定防火設備


| | | |
|-------------|---------|-----|
| 4 5 階 | 階段(鉄骨造) | |
| | 有効巾 | 900 |
| | 踏面 | 240 |
| | 蹴上 | 200 |
| 備考 | 手摺付 | |

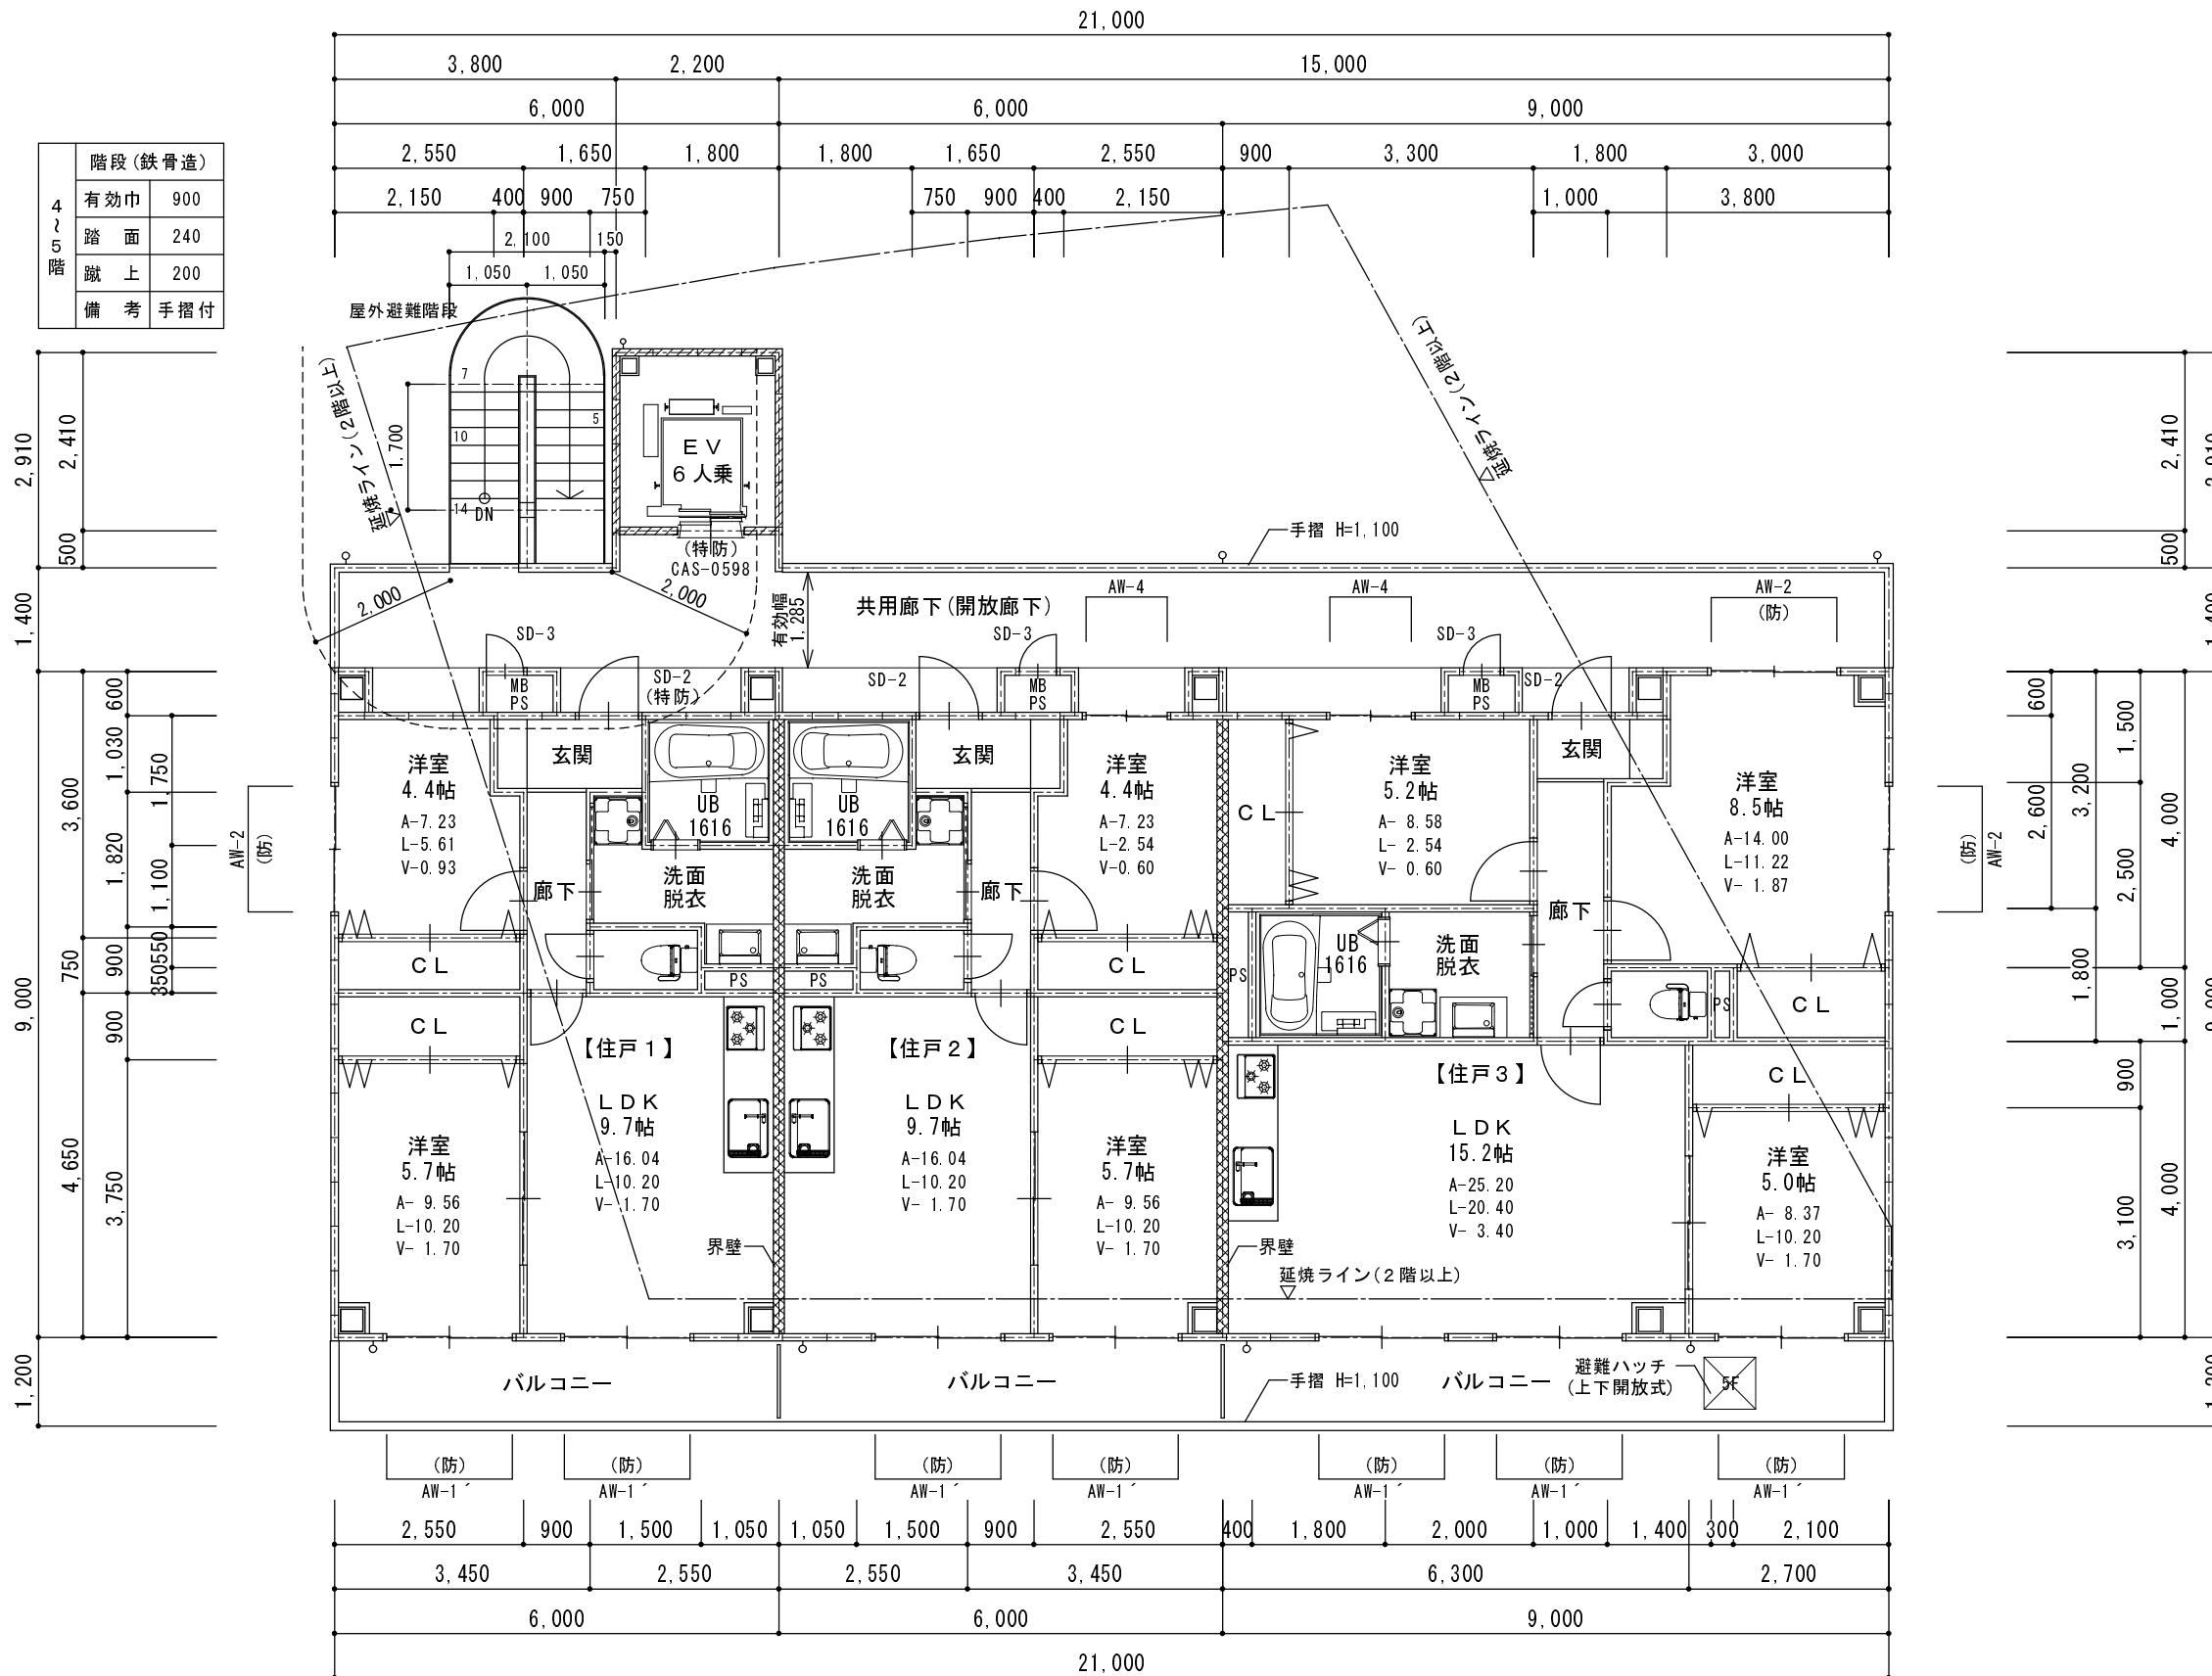

- 凡例
- 堅穴区画
 - (防) — 防火設備
 - (特防) — 特定防火設備

屋根: ガーベスト【FP030RF-1935】
 (下地: 硬質木片セメント板 t=18)

外壁: ALC版 t=100

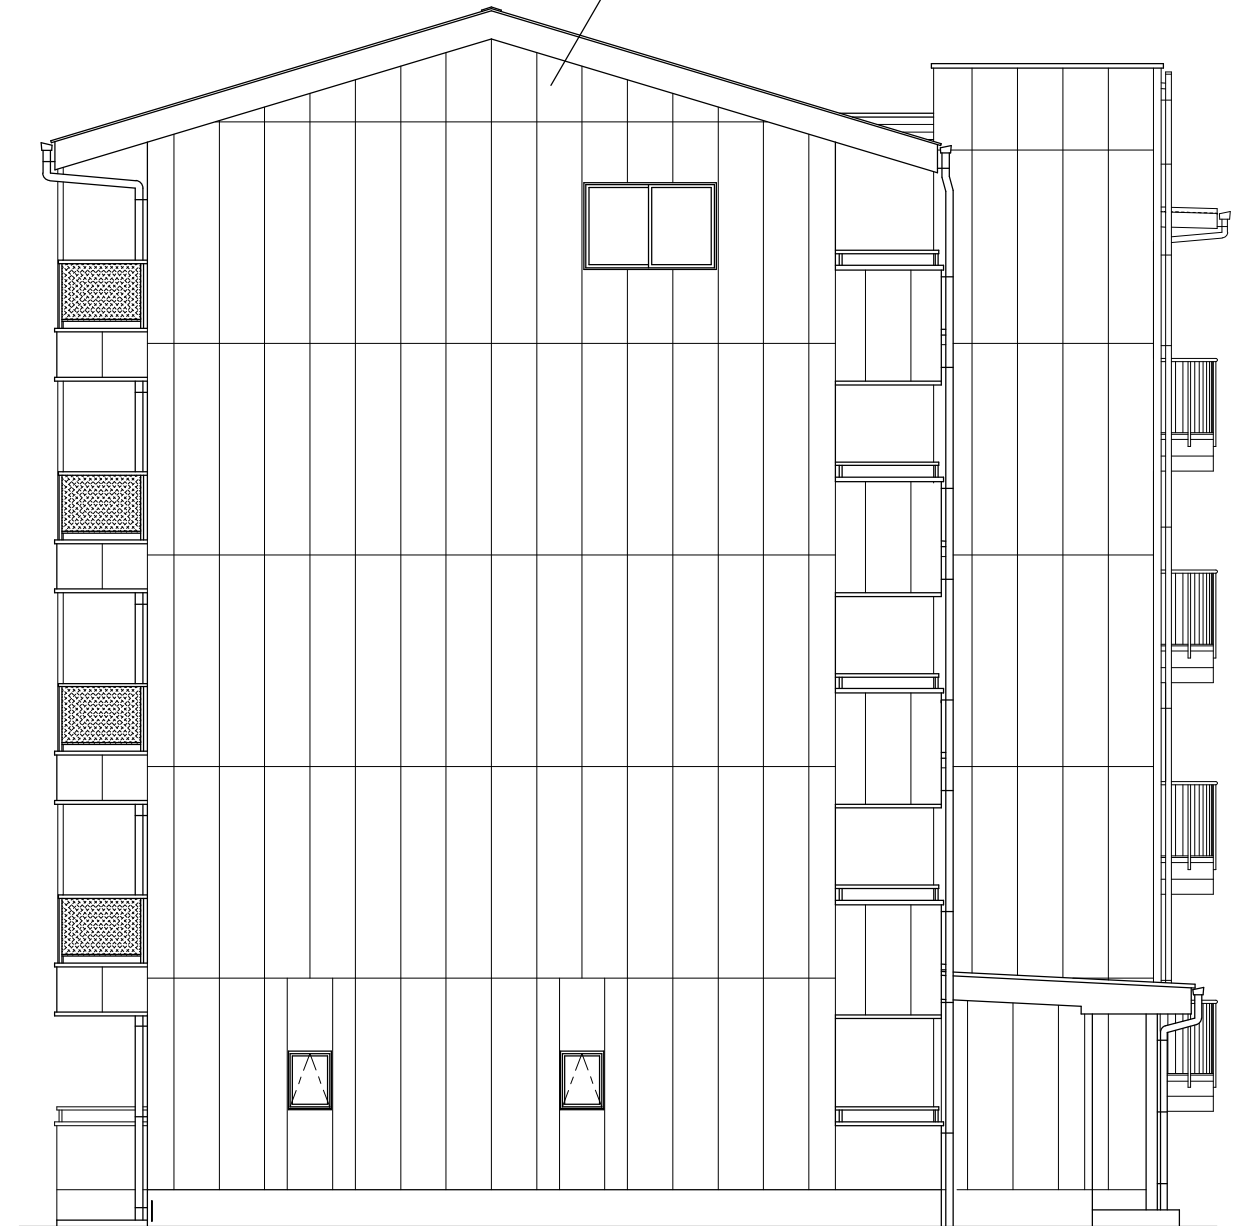


北側立面図 S=1/100

東側立面図 S=1/100



| | | | | | | | | |
|--|-------------------|----|----|----|---------------|--------------------------|-----|------|
|  株式会社安部工務店設計部 一級建築士事務所 大阪府知事登録第3889号 | 一級建築士登録第 300847 号 | 承認 | 確認 | 作成 | 縮尺 S=1/100 | 工事名称 株式会社菰下鎔断 澤 寮新築工事 | 版番号 | NO. |
| | 山本 拓史 | | | | 設計年月日 | 図面名称 立面図 1 | | K-07 |




南側立面図 S=1/100

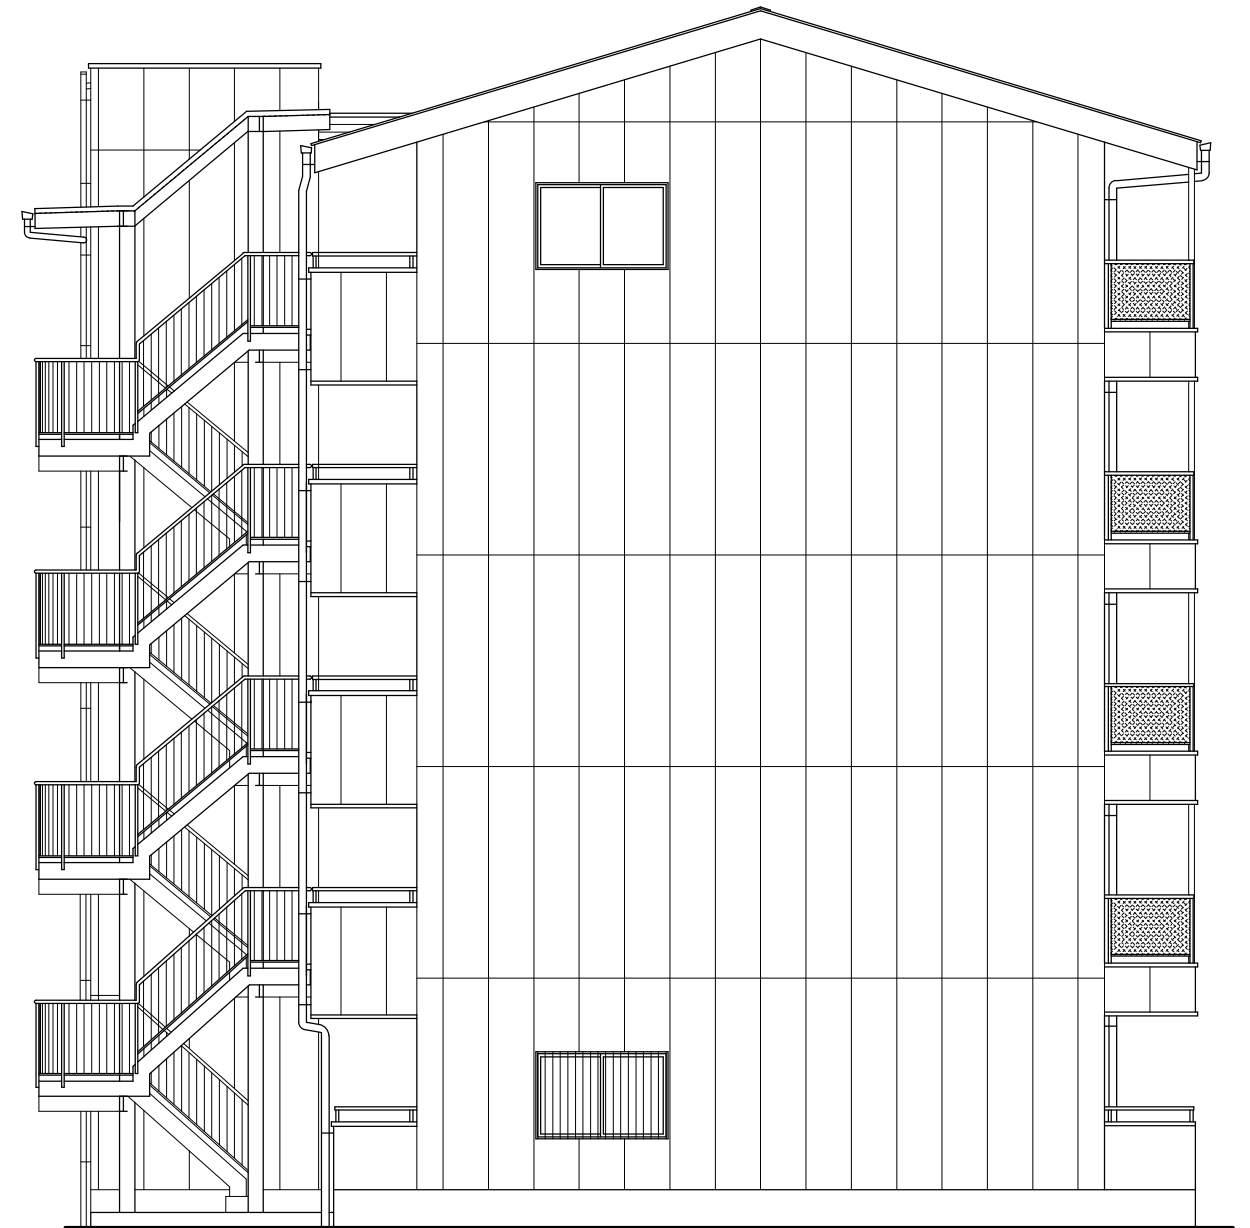

西側立面図 S=1/100

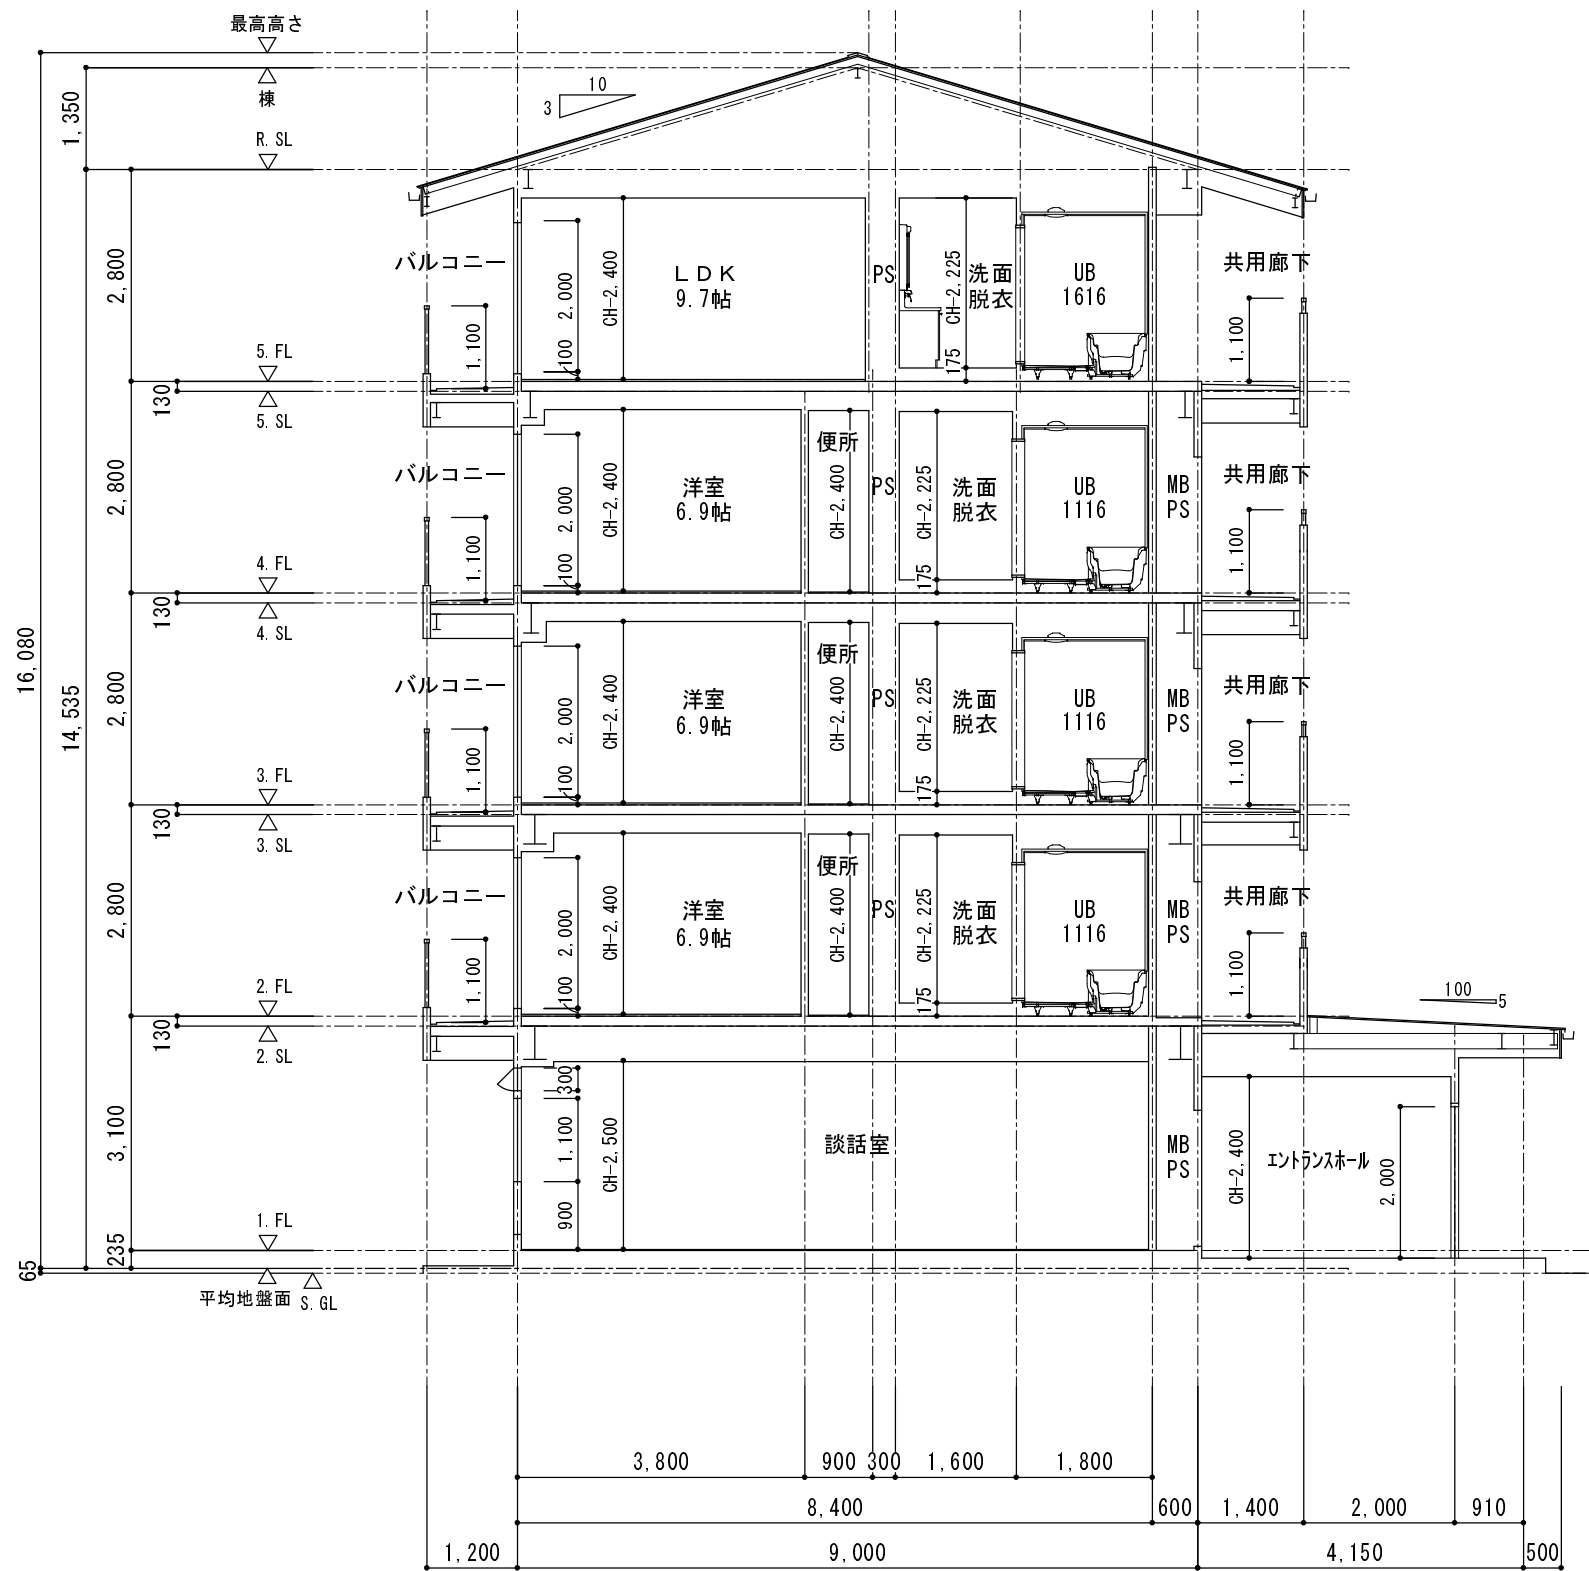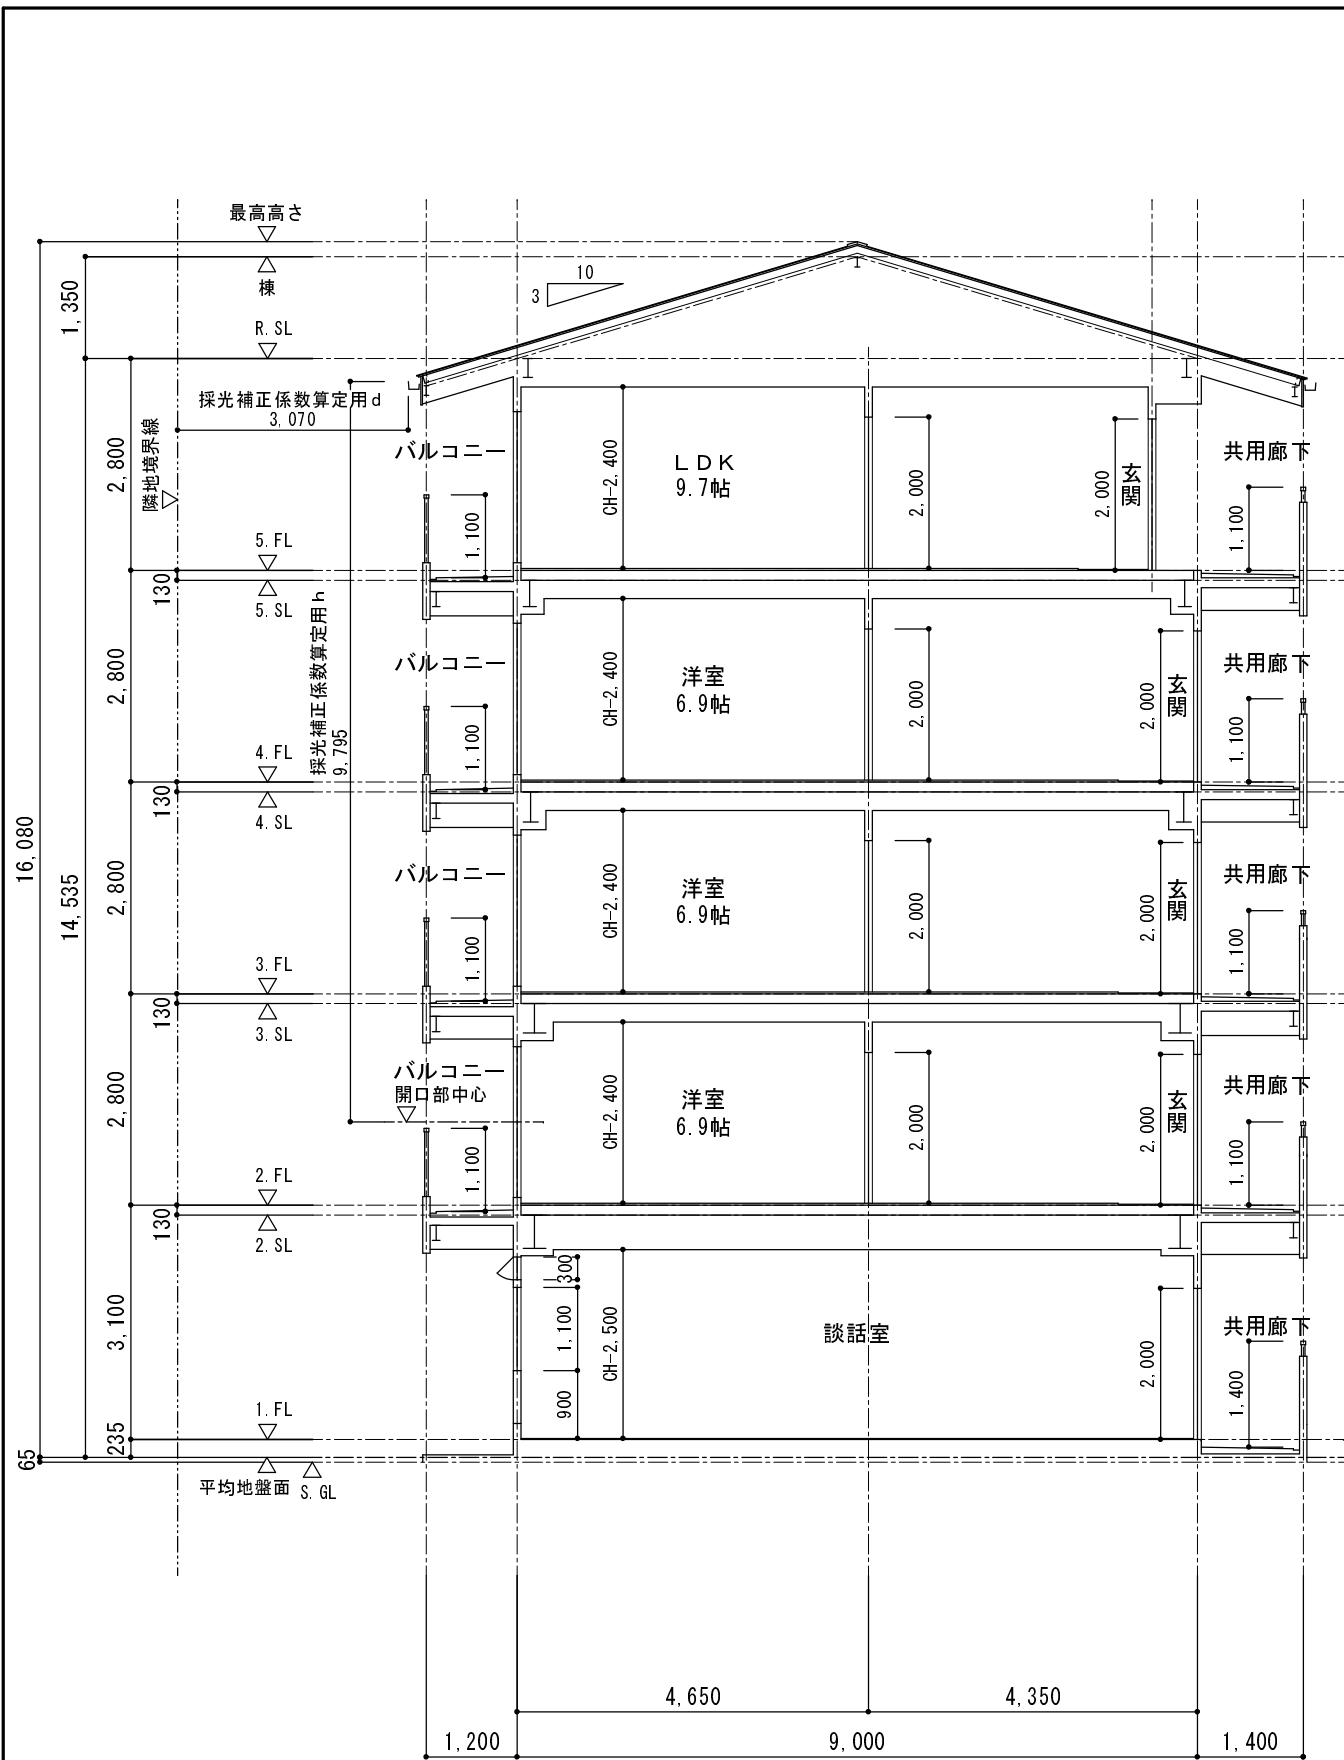

断面図 S=1/100

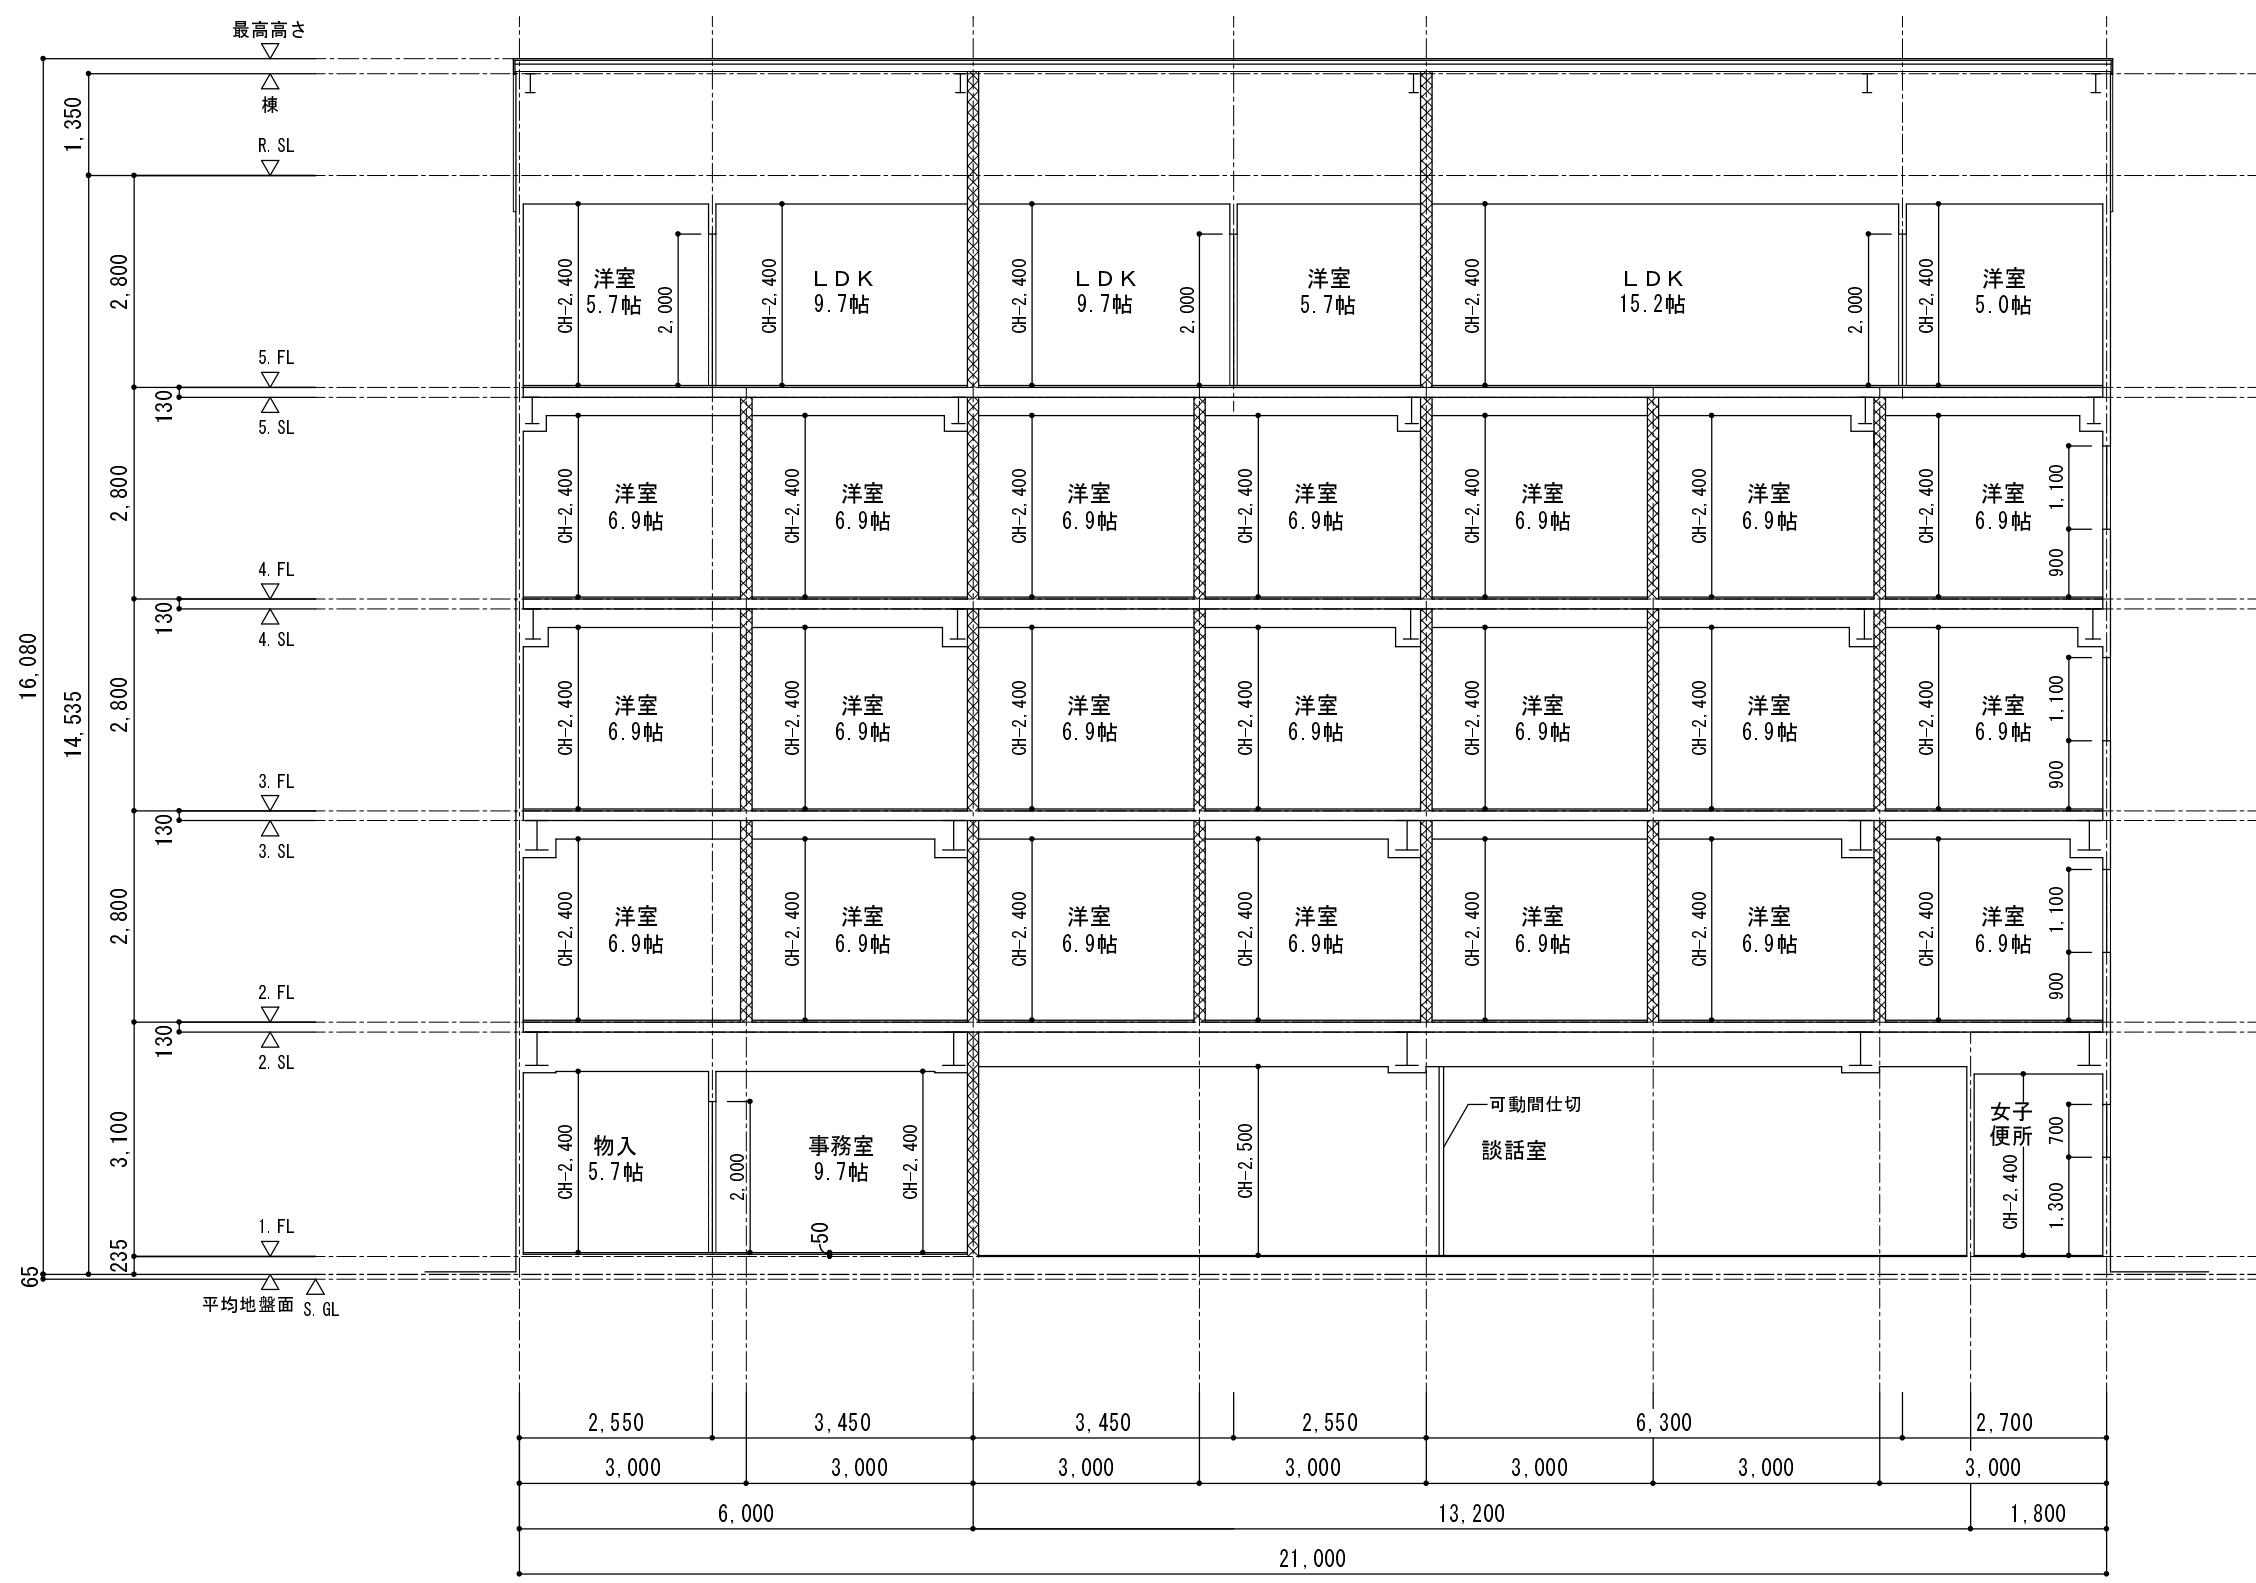

一界壁を示す

断面図 S=1/100