

1.工事名称

工事名称	(仮称)牧野邸 新築工事	建築主 氏名 牧野 武弘 住所 東京都台東区谷中3丁目3番5号
建設地	(住居表示) 東京都台東区谷中3丁目3番5号 (地名地番) 東京都台東区谷中3丁目66番1	
主要用途	住宅で事務所、店舗その他これらに類する用途を兼ねるもの(08060)	
工事種別	■新築 □増築 □別棟増築 □改築 □改修(大規模の修繕) □室内装飾 □用途変更 □仮設建築 □解体 □移設 □移転	
		工期

3.敷地状況

敷地面積	公簿(実測)83.59 m ² (= 25.28 坪)	建ぺい率 基準80 % ■角地緩和 ■準防火地域の準耐火建築100 %
用途地域別	(近隣商業地域) m ² (= 坪) () m ² (= 坪) () m ² (= 坪)	容積率 基準300 % 道路幅員による低減 % 地区計画 %
用途地域	□第 種低層住居専用 □第 種中高層住居専用 □第一種住居 □準住居 ■近隣商業 □商業 □準工業 □工業 □工業専用 □指定なし	日影規制 □規制なし 平均地盤面からの測定高さ 4 m 敷地境界線より5mを超え10m以内の範囲内 4 時間内 敷地境界線より10mを超える範囲 2.5 時間内
防火地域	□防火 ■準防火 □指定なし □特定行政庁の指定地域	
その他の地域地区	■都市計画地域(内)外 □準都市計画地域 ■市街化区域 □市街化調整区域 □非線引き都市計画地域 □特別工業地区 □特別用途地区 □美観地区 □再開発事業区域 □特定街区 □改良地区 □第 種文教地区 □第 種風致地区 ■第三種高度地区 □駐輪場整備地区 □電波伝搬障害防止地区 □多雪地区 □災害危険地区 □緑地地区 □土地区画整理事業地区 □宅地造成工事規制区域 □国立公園 □国定公園 □河川敷 ■その他 (谷中地区地区計画)	

3.構造。規模

構造	□SRC造 □RC造 □PC造 ■鉄骨造 □軽量鉄骨造 □木造 □その他 ()	階数 (B 0)(F 4)(P 0)
構造形式	■ラーメン □壁 □木造在来 □その他 ()	最高高さ 平均GLより 11.270 m
基礎	□地盤支持 (ベタ布独立) □その他 () □杭支持 (RC杭 PC杭 アースドリル ベント 深礎 その他)	最高軒高 平均GLより 10.920 m
増築	■無し □有 ()	その他

4.面積

	申請部分		申請以外の部分	合計	建ぺい率・容積率
建築面積	65.57 (19.83坪)			65.57 (19.83坪)	許容 83.59㎡ 78.44% < 100.00%
延床面積	194.93 (58.96坪) (容積対象)	21.72 (6.57坪) (容積対象外)		216.65 (65.53坪)	許容 250.77㎡ 233.19% < 300.00%

5.床面積


階数	容積対象部分(㎡)			容積対象外部分(㎡)	延床面積(㎡)
	店舗	住宅	サービスバルコニー	車庫	
4	—	22.18	—	—	22.18
3	—	65.57	—	—	65.57
2	—	63.68	1.89	—	65.57
1	33.74	7.87	—	21.72	63.33
小計	33.74	159.30	1.89	21.72	216.65
合計	194.93			21.72	216.65

6.設備概要

給水	給水本管より**mmIにて敷地内に引き込み
給温水	ガス給湯器より
排水	汚水・雑排水合流方式にて下水道本管処理
ガス	給湯用として都市ガス
自家用防災機器	
換気	
排煙	


7.備考

株式会社 富士建 一級建築士事務所 一級建築士大臣登録 第 59032 号 鈴木 孝					CHECKED	PROJECT NAME (仮称) 牧野邸 新築工事	DATE 2025. 03. 01	DRAWING NO. A-01
					DRAWIN 一級建築士大臣登録 第59032号 鈴木 孝	DRAWING TITLE 設計概要書	SCALE NON SCALE	

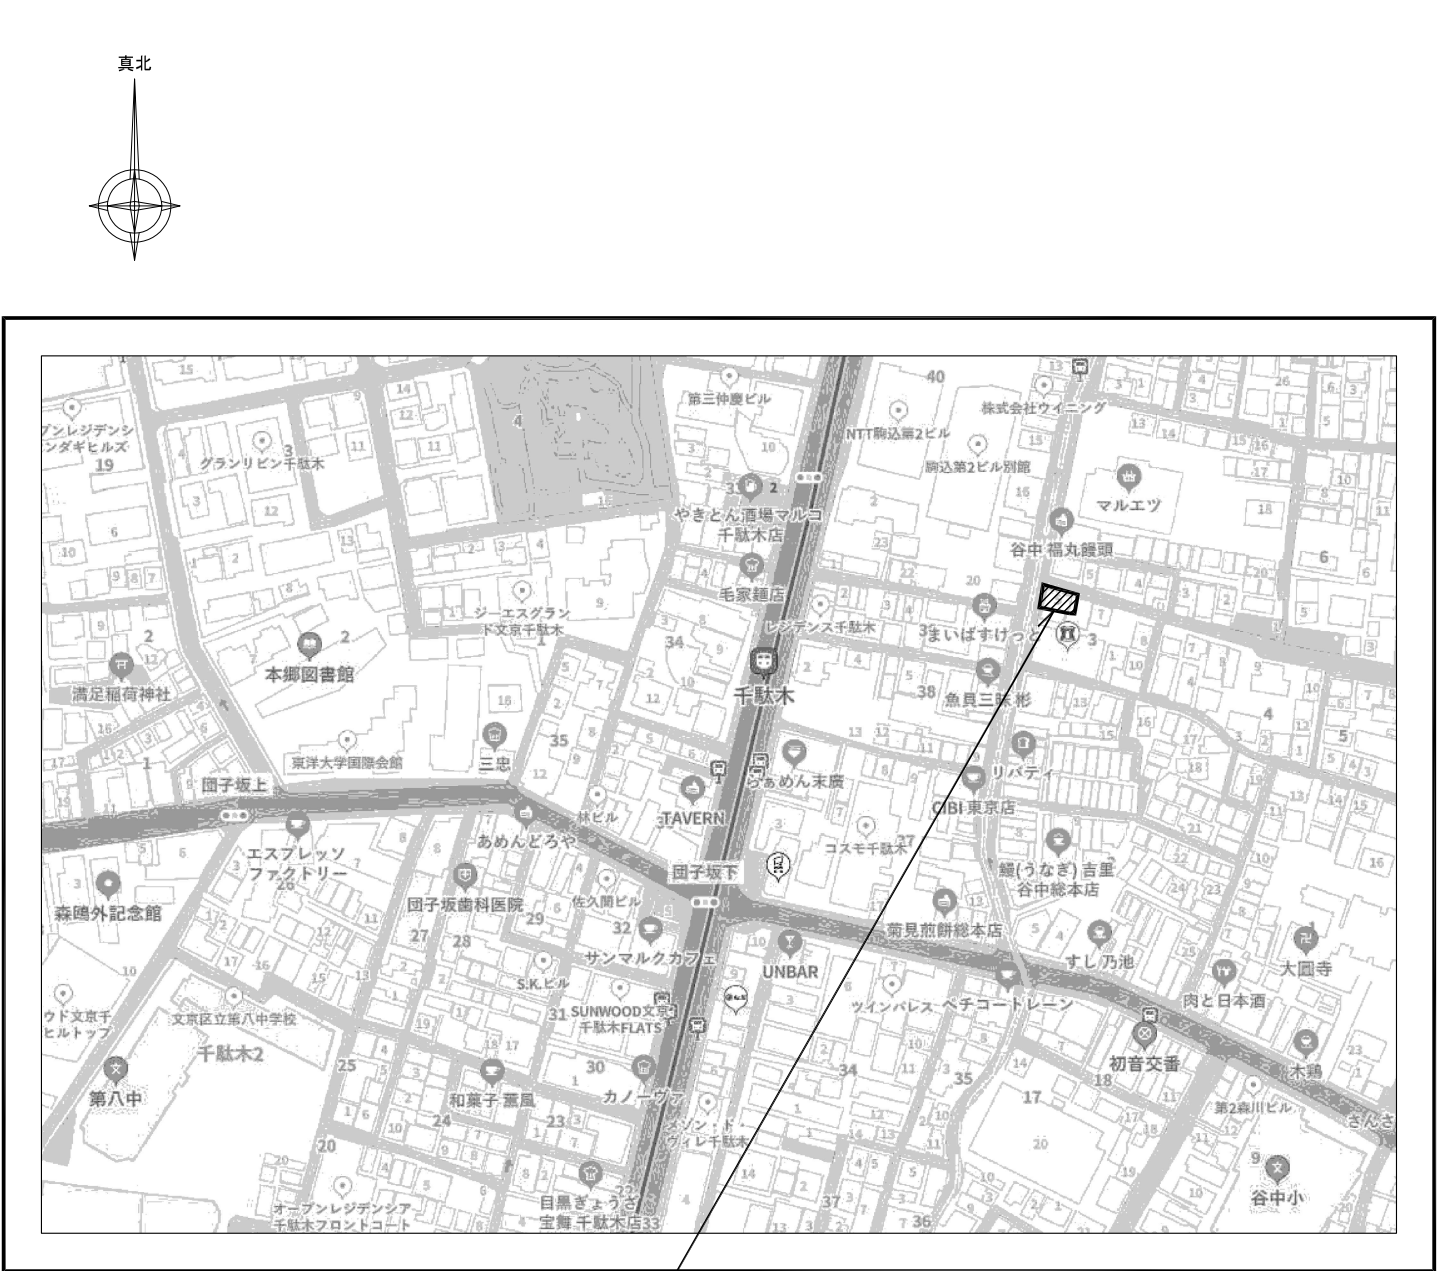


申請地：東京都台東区谷中3丁目3番5号(住居表示)
東京都台東区谷中3丁目6番1(地名地番)

案内図

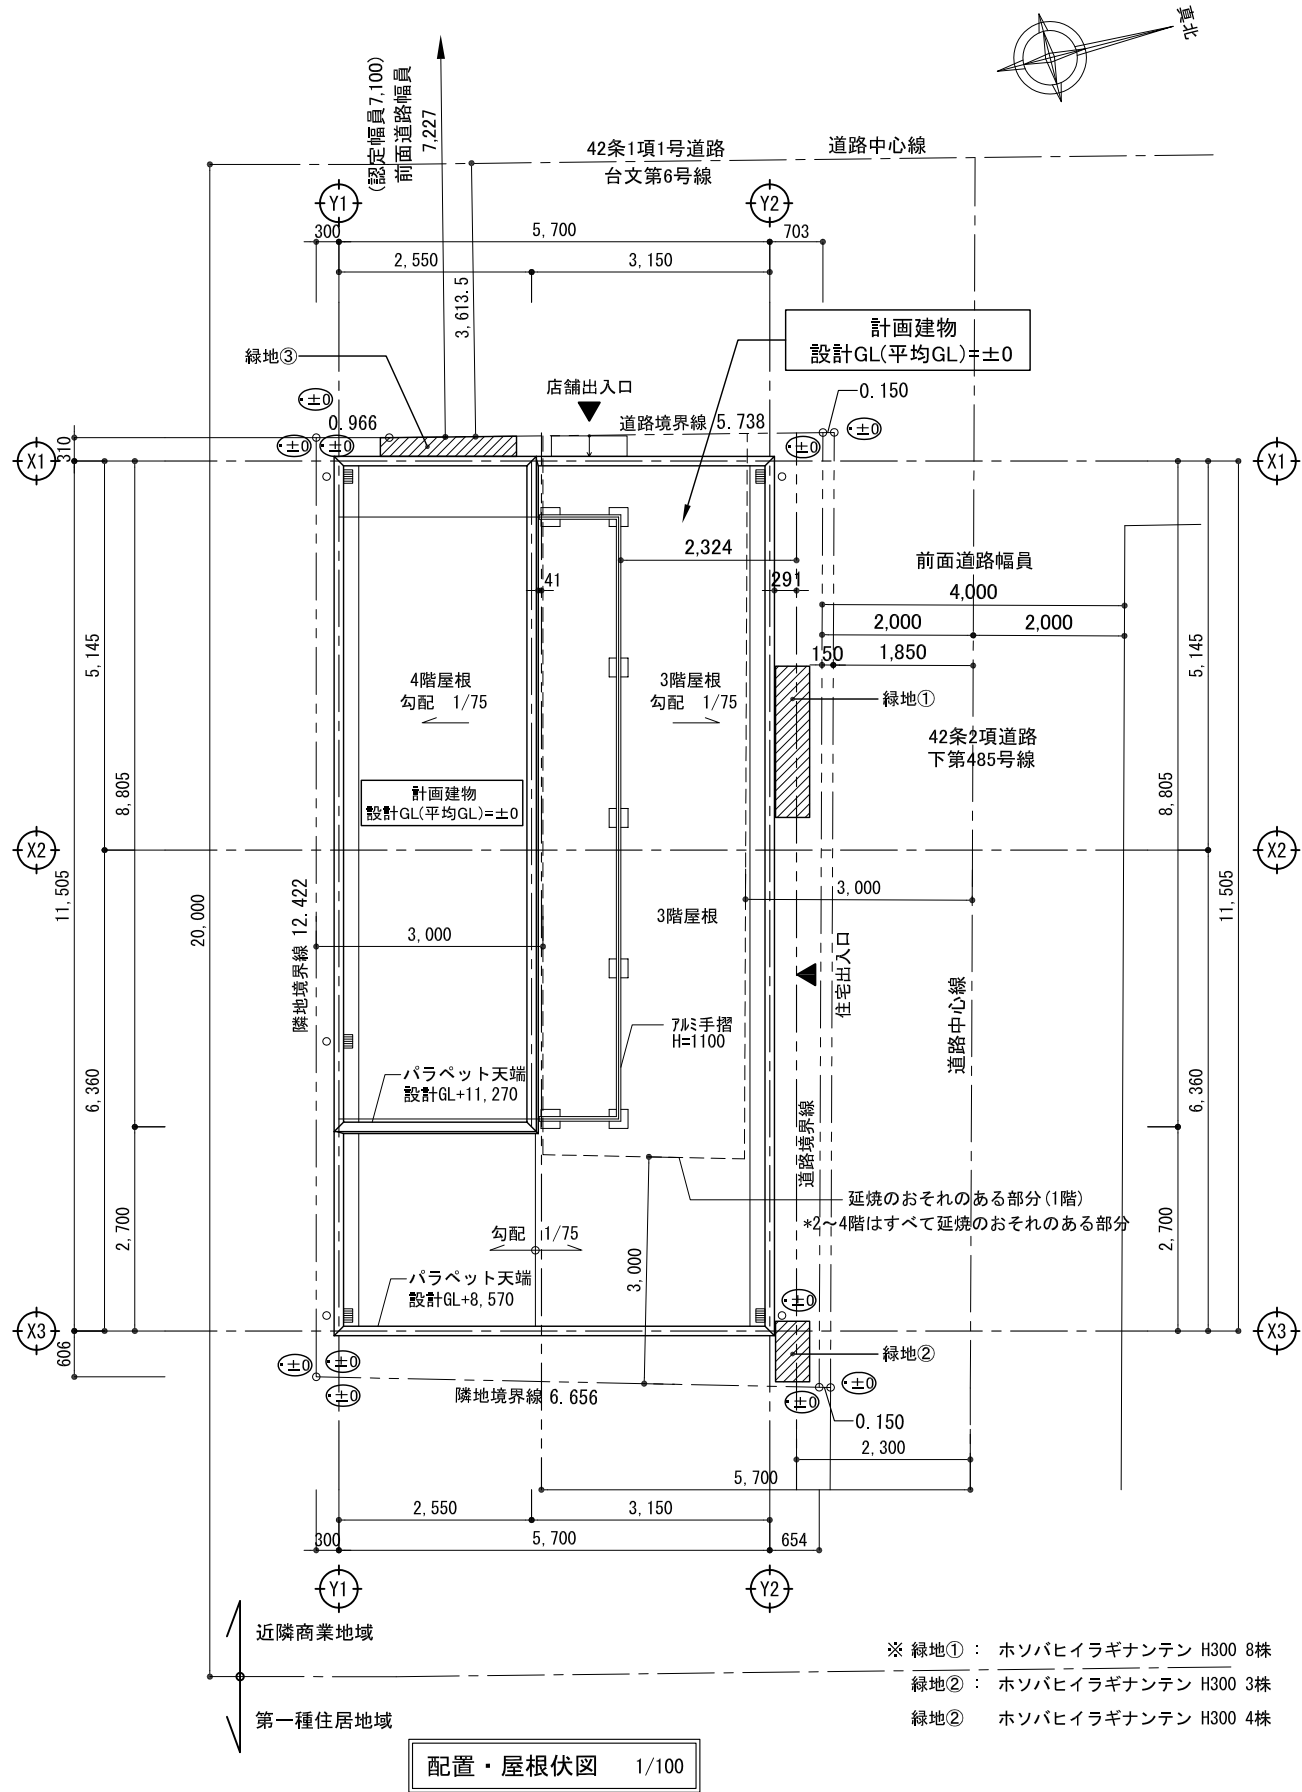


株式会社 富士建 一級建築士事務所 一級建築士大臣登録 第 59032 号 鈴木 孝		CHECKED	PROJECT NAME (仮称) 牧野邸 新築工事	DATE 2025. 03. 01	DRAWING NO. A-02
		DRAWIN 一級建築士大臣登録 第59032号 鈴木 孝	DRAWING TITLE 案内図・配置図・屋根伏図	SCALE 1:100	
					

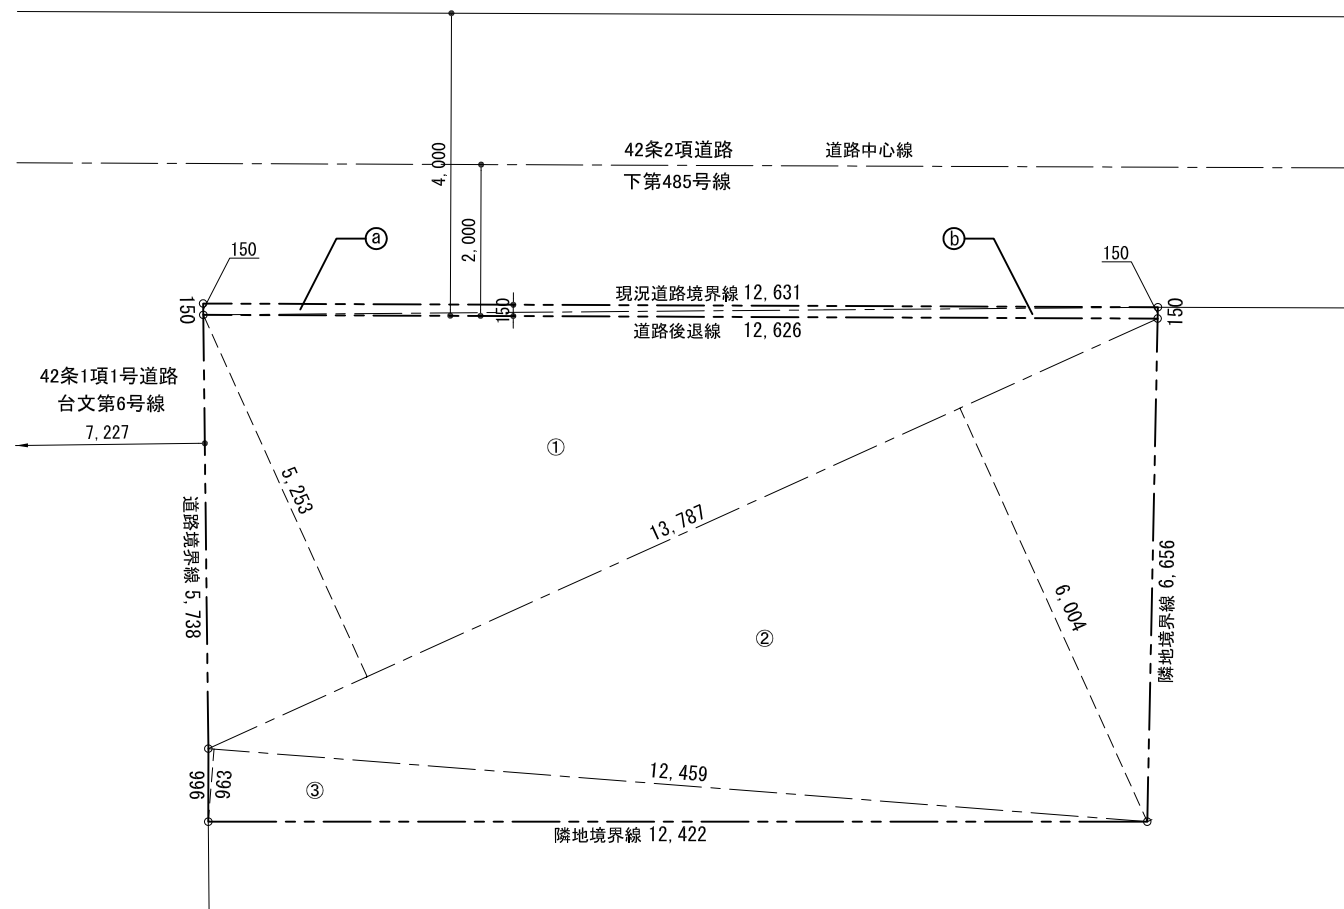

1/100

地番	66番1		
N0.	底辺	高さ	倍面積
①	13.787	5.253	72.423111
②	13.787	6.004	82.777148
③	12.459	0.963	11.998017
		倍面積	167.198276
		面積	83.599138
敷地面積			83.59 m ²

地番	66番1		
N0.	底辺	高さ	倍面積
㊤	12. 631	0. 150	1. 894650
㊦	12. 626	0. 150	1. 893900
		倍面積	3. 788550
		面積	1. 894275
	後退面積		1. 89 m ²

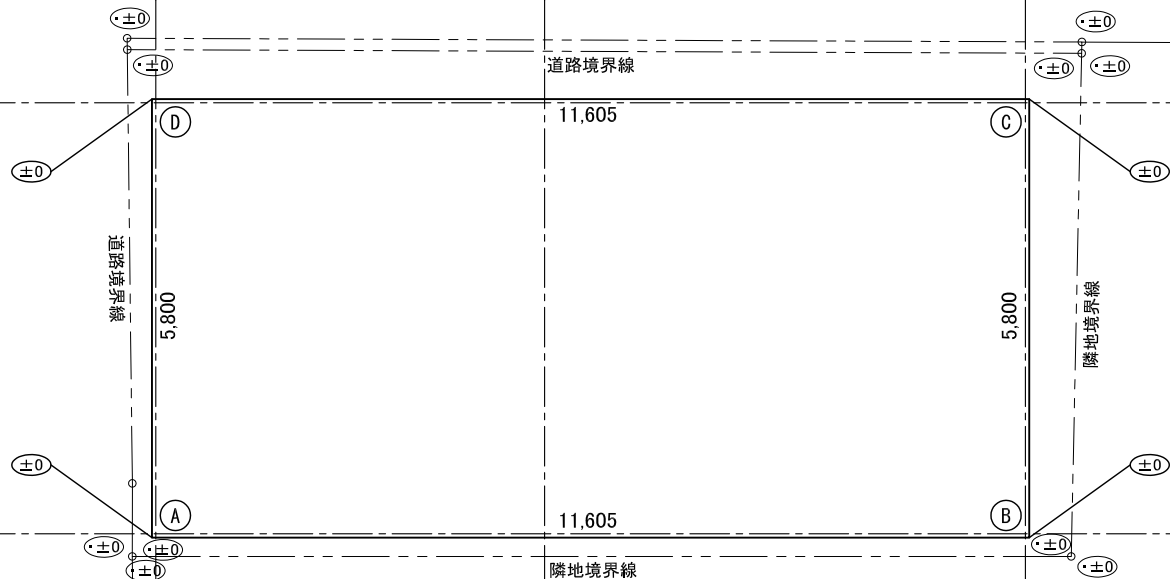

1/100

	計算式 (mm)	面積 (mm ²)
A-B	0 × 11,605	0
B-C	0 × 5,800	0
C-D	0 × 11,605	0
C-D	0 × 5,800	0
	合計	0
※ 平均 G L = 設計 G L ± 0		




外部仕上			内部仕上									
	場 所	仕 上		室 名	内装制限	床	巾 木	壁	天 井	備 考	設備	
	屋 根	床:デッキプレート QL99-50-12(1時間耐火 FP 060FL-9095,9101)	住戸部分	玄関		磁器質 200角タイル	木製 板フローシート H=60	P8 12.5下地 ビニルクロス貼	P8 12.5下地 ビニルクロス貼	下足入,上框:タモ60×120		
		塩ビシート防水断熱接着工法(外断熱) 勾配1/75 (R階:田島ルーフィング:VT-920CG 同等品、4階:田島ルーフィング:VIT-M920KW 軽歩行用 同等品)										
		アンテナ基礎、設備基礎、設備配管立上り天端:コンクリート金ゴテウレタン塗布防水、ルーフバルコニー:アルミ手摺										
笠木	763笠木:W=135											
外壁	ALC t=100 パネル・ジーファス t=100 (タキ工法)耐火構造:告示第1399号) アクリルタイル仕上(合成樹脂エマルジョン系複層仕上塗材)											
	立ち上り化粧コンクリート 打ち放し/上撥水材塗布											
	外周壁の地盤に接する部分はウレタン塗布防水とする											
サービスバルコニー	床:コンクリート金鍍押えのうえ、長尺防滑性塩ビシート貼t=2.5 (東リ NS800) 勾配 1/75 エアコン排水溝レール(塩ビ) 排水溝 立ち上がり:珪砂 塗膜防水 オーバーフロー管 SUS 30Φ											
	天井:珪酸カルシウム板t=6アクリルリシン ALC小口:アクリルタイル仕上(合成樹脂エマルジョン系複層仕上塗材) 763見切縁付 アルミ笠木 w=135											
	手摺:アルミ 手摺子:アルミ											
駐車場	床:コンクリート金ゴテ押え 勾配 1/100											
エントランス	床:磁器質タイル貼 200口 壁:ALC t=100 パネル・ジーファス t=100 アクリルタイル仕上(合成樹脂エマルジョン系複層仕上塗材)											
	天井:珪酸カルシウム板 t=6 アクリルリシン											
サッシ	店舗:アルミサッシ(ブラウン)、見込100 網入りフロート板複層ガラス(防火設備)・フロート板複層ガラス											
	住戸:アルミサッシ(ブラウン)、見込70 網入りフロート板複層ガラス(防火設備)・フロート板複層ガラス											
	住戸玄関ドア:耐震枠(鍵は防火用錠付)とすること(防火設備常閉)											
堅幅ルーバード	塩ビパイプ(カラー)50φ ⑦5㊦、取付金物SUS304 ルーフドレイン:鋳鉄製樹脂系塗料焼付50φ ⑦5㊦											
避難器具	格納箱入り吊下げハシゴ(2,3階)											
車庫	床:コンクリート金ゴテ押え 壁:ALC t=100 パネル アクリルタイル仕上(合成樹脂エマルジョン系複層仕上塗材)工場塗装											
	天井:珪酸カルシウム板 t=6 アクリルリシン											
その他	郵便受:パケモノUF(パナソニック)同等品											
外構工事	敷計画による											

	室 名	内装制限	床	巾 木	壁	天 井	備 考	設備
住戸部分	玄関		磁器質 200角タイル	木製 板フローシート H=60	P8 12.5下地 ビニルクロス貼	P8 12.5下地 ビニルクロス貼	下足入,上框:タモ60×120	
	ホール、廊下LD、納戸主寝室、洋室		フローリング貼りt=12 乾式2重床 (淡路技研:フレア7-システム同等品) 4F廊下 フローリング貼り t=12 木製下地	木製 板フローシート H=60	P8 12.5下地 ビニルクロス貼	P8 12.5下地 ビニルクロス貼	763シートルーバー(W)カセット付窓手摺物干し	壁掛冷暖ファン
	K		フローリング貼りt=12 乾式2重床 (淡路技研:フレア7-システム同等品)	木製 板フローシート H=60	P8 12.5下地 ビニルクロス貼 一部不燃防水PBt=12.5 キッチン t=3.2貼	P8 12.5下地 ビニルクロス貼		システムキッチン 吊戸棚、レンジフード
	洗面室		長尺キッチンフロー t=2.3(東リ、CFシートP) (淡路技研:フレア7-システム同等品)	ソフト巾木 H=60	耐水PB 12.5下地 ビニルクロス貼	耐水PB 12.5下地 ビニルクロス貼	洗面化粧台 タオル掛け物干し、棚	洗濯機パン
	トイレ		長尺キッチンフロー t=2.3(東リ、CFシートP) (淡路技研:フレア7-システム同等品)	ソフト巾木 H=60	耐水PB 12.5下地 ビニルクロス貼	防水PB 12.5下地 ビニルクロス貼	ペーパーホルダー 吊戸棚 手摺、タオル掛け	洋風便器
	UB		ユニットバス(1616)					24h浴室乾燥換気扇
	シャワーユニット		(TOTO JSV0808UL同等品)					
	押入収納		フローリング貼りt=12 乾式2重床 (淡路技研:フレア7-システム同等品)	木製 板フローシート H=60	P8 12.5下地 ビニルクロス貼	P8 12.5下地 ビニルクロス貼		押入:中段、枕棚 収納:可動棚、ハンガーパイプ
	階段室		4.5曲げ加工 OP 集成材 t=30 クロスリブ溝 CL	PL-9×250 OP	P8 12.5下地 ビニルクロス貼	P8 12.5下地 ビニルクロス貼	手摺:34Φグラウウッド屋内用 木目調(オーク)(ナカ工業) 手摺子:角パイプ16×16 OP	
	倉庫		コンクリート金ゴテ	基礎立上り素地	P8 12.5 素地 断熱材表し仕上	断熱材表し仕上		
店舗部分	店舗		コンクリート金ゴテの上 長尺塩ビシート貼 t=2.5	ソフト巾木 H=60	P8 12.5下地 ビニルクロス貼	P8 12.5下地 ビニルクロス貼		
	休憩室		コンクリート金ゴテの上 長尺塩ビシート貼 t=2.5	ソフト巾木 H=60	P8 12.5下地 ビニルクロス貼	P8 12.5下地 ビニルクロス貼	ミニキッチン	
	トイレ		コンクリート金ゴテの上 長尺塩ビシート貼 t=2.5	ソフト巾木 H=60	P8 12.5下地 ビニルクロス貼	P8 12.5下地 ビニルクロス貼	ペーパーホルダー 吊戸棚 手摺、タオル掛け	洋風便器

冷暖気配の発散による衛生上の支障がないように			居室毎の機械換気設備			換気扇による換気量 換気回数(適否)			
する為の構造。		室名	面積(㎡)	天井高さ(m)	気積(?)	必要換気量 1/m/h (第3種)で計算 0.5回換気	排気量 1/m/h 第3種換気	換気回数 0.5回/h以上	
種類	第3種換気	※設備図参照							
換気回数	0.5回換気/h								
通期措置	開戸 2mダクト1cm 引戸								
最終機械換気位置	浴室								

■共通事項				◆ホルムアルデヒド対策								◆耐火一覧表																			
1.下記の場合に断熱材吹付のこと。 ・1階スラブ下スタイロホームt=30打ち込み ・壁に硬質発砲ウレタンt=20吹き付け 2.外部の天井下地材は軽量鉄骨下地とする。 3.天井廻り縁は、外部については76製とし、内部は塩ビ製、フクビCFP9とする 4.消火器は本工事とし各階に1本ずつとする。(店舗:据置型消火器ボックス付) 5.アジャスターフロアはLL-45とする。 6.エアコン室内機取付位置、カーテンレール取付位置は全て t=12合板下地とする。 7.タオル掛、ペーパーホルダー等取付位置は耐水合板t=12下地とする。 8.内部木製建具はドア枠にピンチブロック取り付けとする。 9.天井点検口はアルミ製とし天井材と同一とする。又、住戸内はベニヤ下地クロス貼。 10.建具額縁は樹脂化粧シート貼とする。				11.ラワン材は下地も含め使用しない。 12.外部に面する給気口等には内部シールを施す。但しシリコン系は使用しない事。 13.ワーキングジョイントは二面接着構造のシーリングとする。 14.バルコニーの長尺シートは排水溝の縁から10ミリ程度離し施工する。 15.額縁、建具等の樹脂化粧シートはオレフィンシートとする。 16.住戸内で床仕上が異なる箇所は樹脂製沓摺を敷ける。 17.各住戸の窓にはカーテン用タッセルフック取付のこと。 18.住戸内部点検口200×300。 設置数については係員の指示による。(掃除口の所に設置) 19.吹付タイル及びびりシンはアクリル系とする 20.設備用天井点検口:アルミ製 ケ所(ハインツMM;II) 21.LGS壁下地は角型スタッド45@303とする 22.床下点検口 モルタル充填用 SUS 枠 鍵付 床仕上塩ビシート貼				記号				特定木質建材				使用場所				JIS-JAS規格品											
				a		パーティクルボード		システムキッチン		F☆☆☆☆		e		複合フローリング		洋室 床		F☆☆☆☆													
				b		MDF		扉枠 額縁 巾木		F☆☆☆☆		f		集成材		カウンター		F☆☆☆☆													
				c		合板		床下地・物入		F☆☆☆☆		g		扉等				F☆☆☆☆													
				d		構造用パネル		-		F☆☆☆☆		h		床材 クロス用接着剤				F☆☆☆☆													
				(※床・壁・天井・天井裏・収納内は全てF☆☆☆☆とする) ◆アスベストを含んだ材料を使用しない ◆クロロビリホスを使用しない												特記事項				住宅用防災機器 (洋室)光電式煙感知器 鑑住第17～9号				略号							
																				(キッチン)光電式煙感知器 鑑住第17～9号											
																				建築物の基礎、主要構造部その他安全上、防火上又は衛生重要である部分に使用する建築材料は 大臣認定品若しくは日本工業規格(JIS)又は日本農林規格(JAS)に適合するものを使用のこと。 内部仕上(壁、天井)は下地を含め準不燃(IH使用)											
				給湯器 15kg以上 告示1388号による アルミサッシ防火認定番号 引達意:EB-2943-2 内倒し意:EB-1739-5 片開意:EB-1806-5 引達意+FIXマド:EB-3436 嵌め殺し意:EB-1378-4 片引き袖嵌め殺し意:EB-3036-2												部材				部材				塗装							
																				CB		コンクリートブロック		SS		ステンレス		OP		油性割合ベイト	
																				PG		石膏ボード		AL		石膏ボード		EP		油性割合ベイト	
																LGS				軽量鉄骨				アルミニウム							
																				CL		クイヤークカー		CL		クイヤークカー					
WX		クイヤークカー																		WX		クイヤークカー									

株式会社 富士建 一級建築士事務所 一級建築士大臣登録 第 59032 号 鈴木 孝			CHECKED	PROJECT NAME (仮称) 牧野邸 新築工事	DATE 2025. 03. 01	DRAWING NO. A-05
			DRAWIN 一級建築士大臣登録 第59032号 鈴木 孝	DRAWING TITLE 仕上表	SCALE NON SCALE	
						

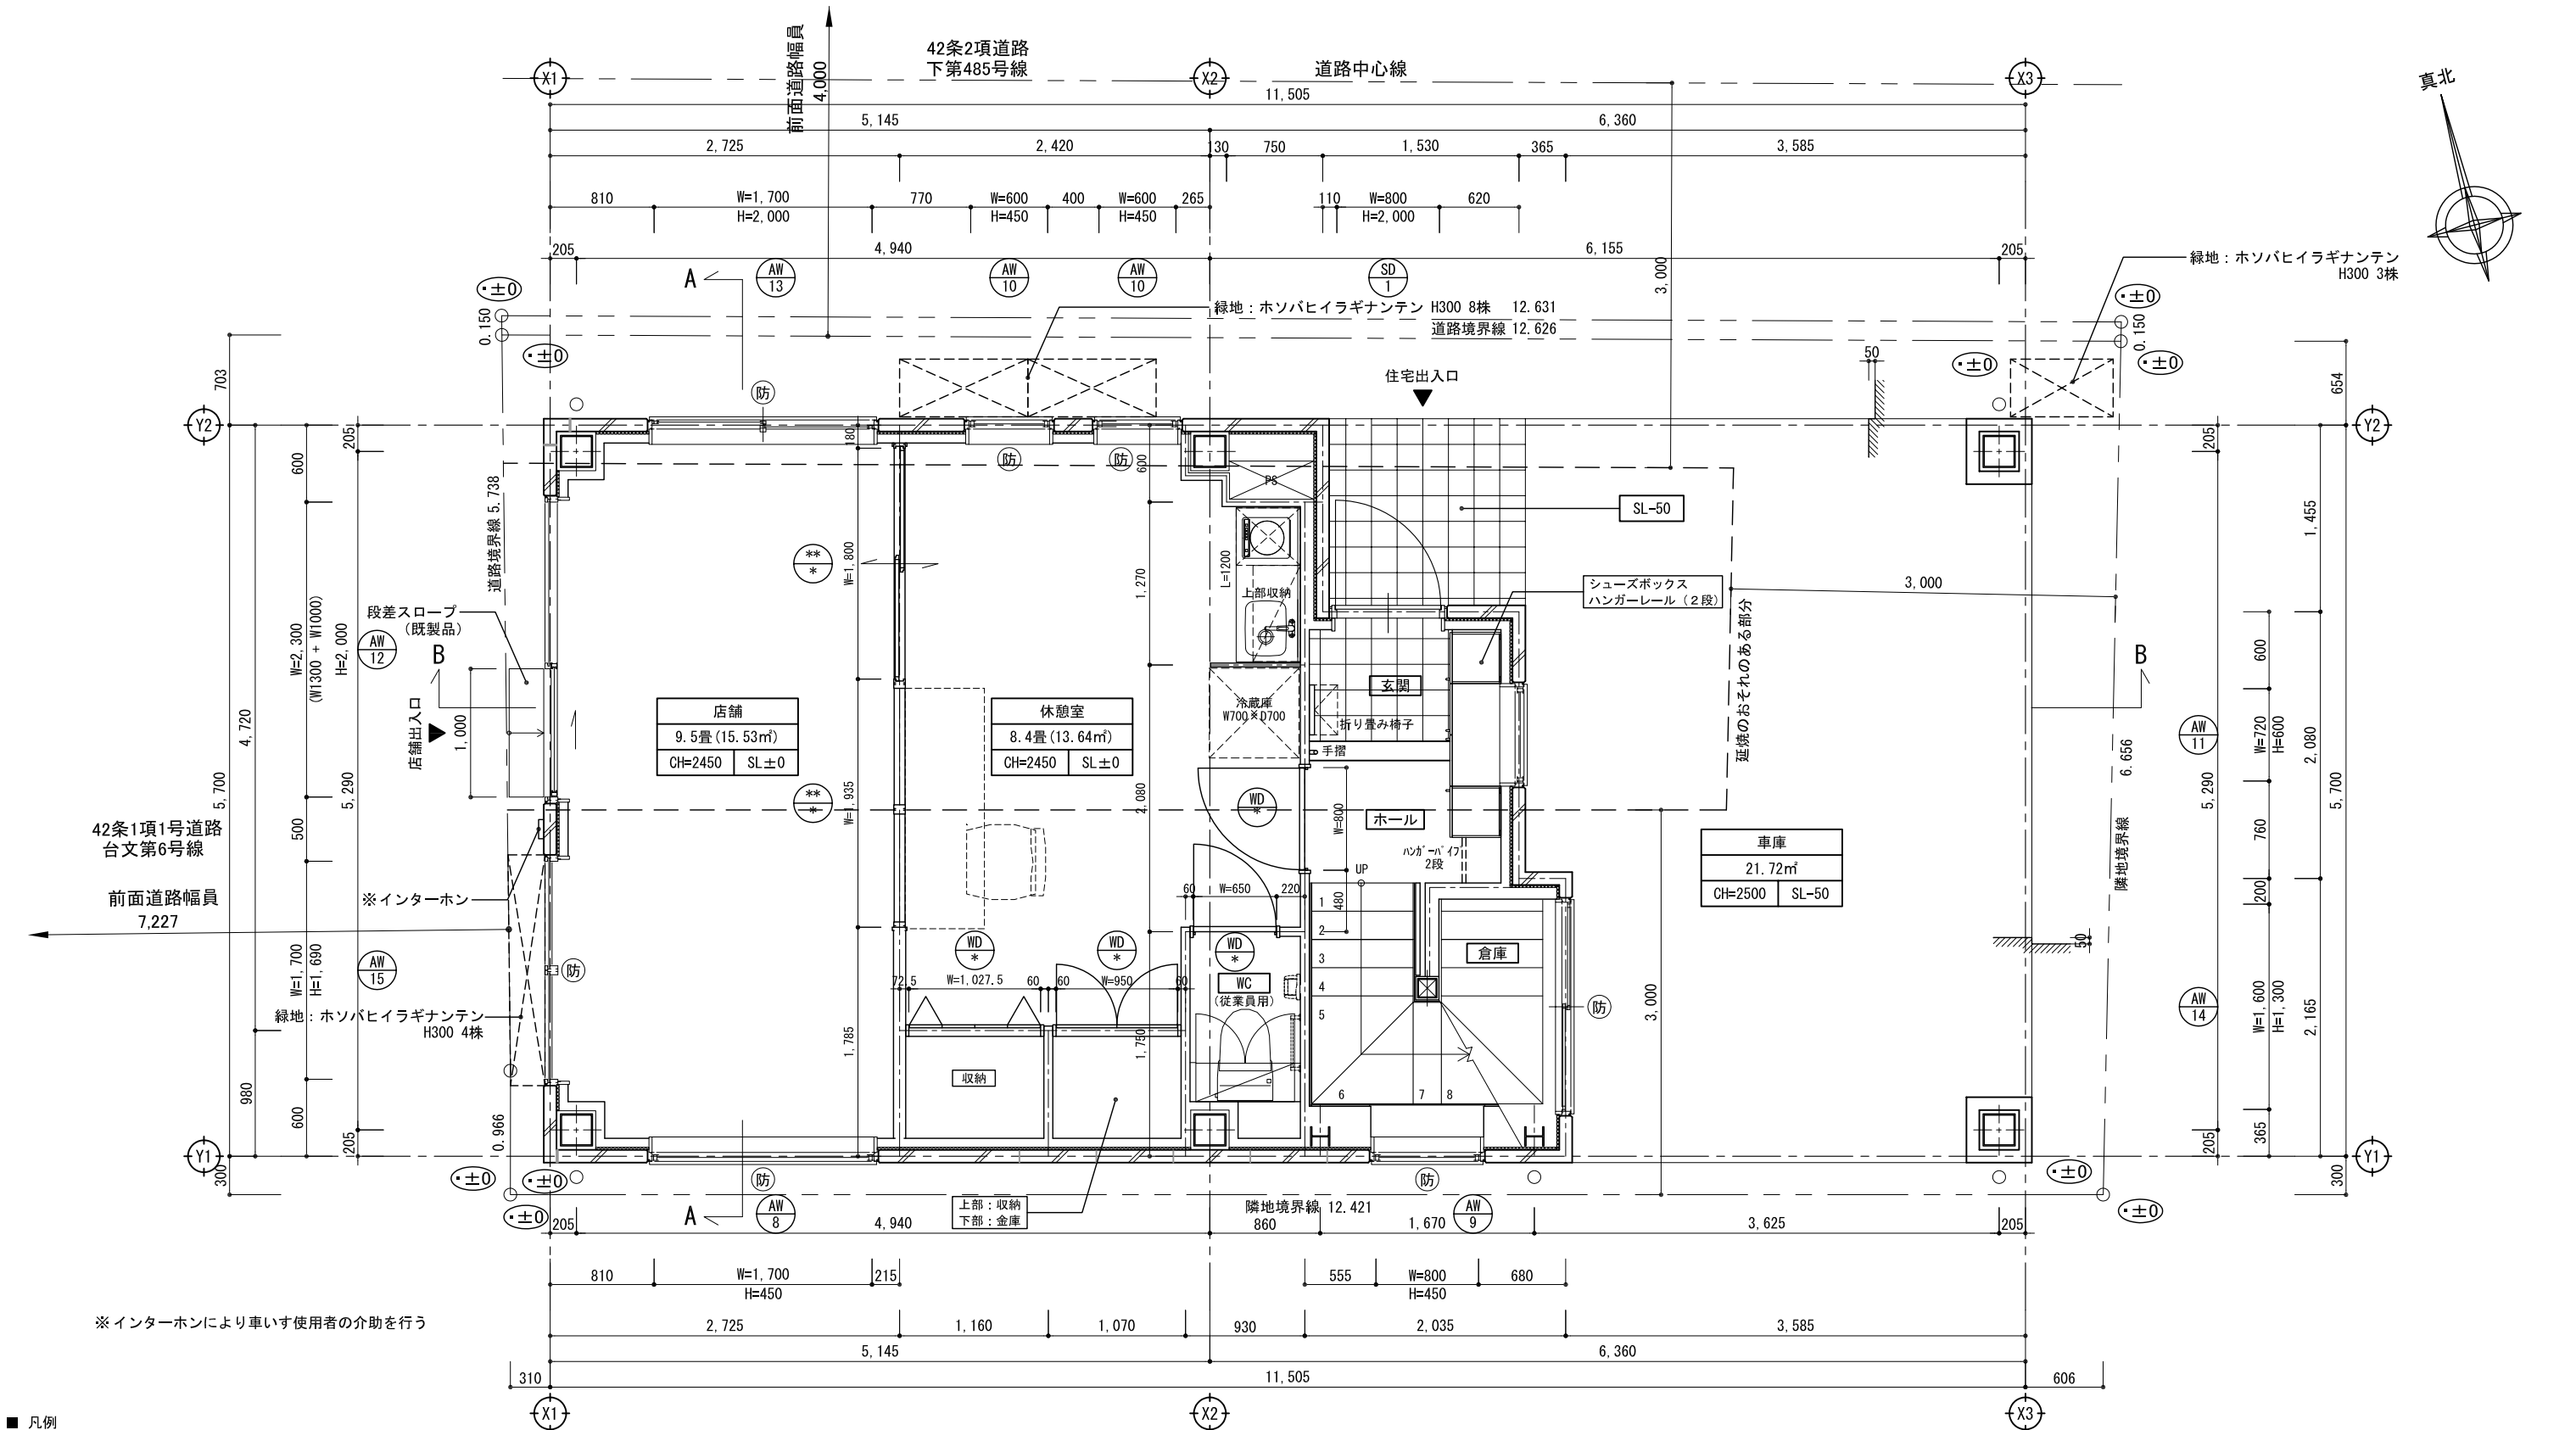


■ 凡例

防	特定防火設備、令112条14項ニ号扉（常閉・遮煙性能）		ALC版T=100	R	給気口 100Φ（ステンレス覆い付、ウェザーカバー） FL+1500	階段	必要幅員750以上	踏面150以上	蹴上230以下	判定
防	防火設備、法2条9号のニード		LSW=45	⊕	換気扇が外 100Φ（令第20条の8による換気設備）	1～4階	791	220	196.42 14段	OK
▽	代替進入口（W750×H1200以上）		避難ハコ（2,3F）	⊕	換気扇が外 100Φ（ステンレス覆い付、ウェザーカバー）	手摺高さ	H=800	最上階H=100		
消	消火器（ABC消火器）		空調室外機	→	給気方向					
煙	住宅用火災警報器（煙感知器）		給湯器	○	縦樋75Φ					
熱	住宅用火災警報器（熱感知器）			≡ ■	ルーフレイン					
				≡ C	クーラースリーブ100Φ FL+1800、FL+550（ロフト）					

室名ヲ示ス	
LD	
12.4畳 (20.12㎡)	畳数 (1.62㎡/畳) ヲ示ス
CH=2500 SL+130	
天井高サヲ示ス	床仕上高サヲ示ス

株式会社 富士建 一級建築士事務所 一級建築士大臣登録 第 59032 号 鈴木 孝		CHECKED	PROJECT NAME	DATE	DRAWING NO.
			(仮称) 牧野邸 新築工事	2025. 03. 01	A-06
		DRAWIN	DRAWING TITLE	SCALE	
		一級建築士大臣登録 第59032号	1階 平面詳細図	1:50	
		鈴木 孝			
					

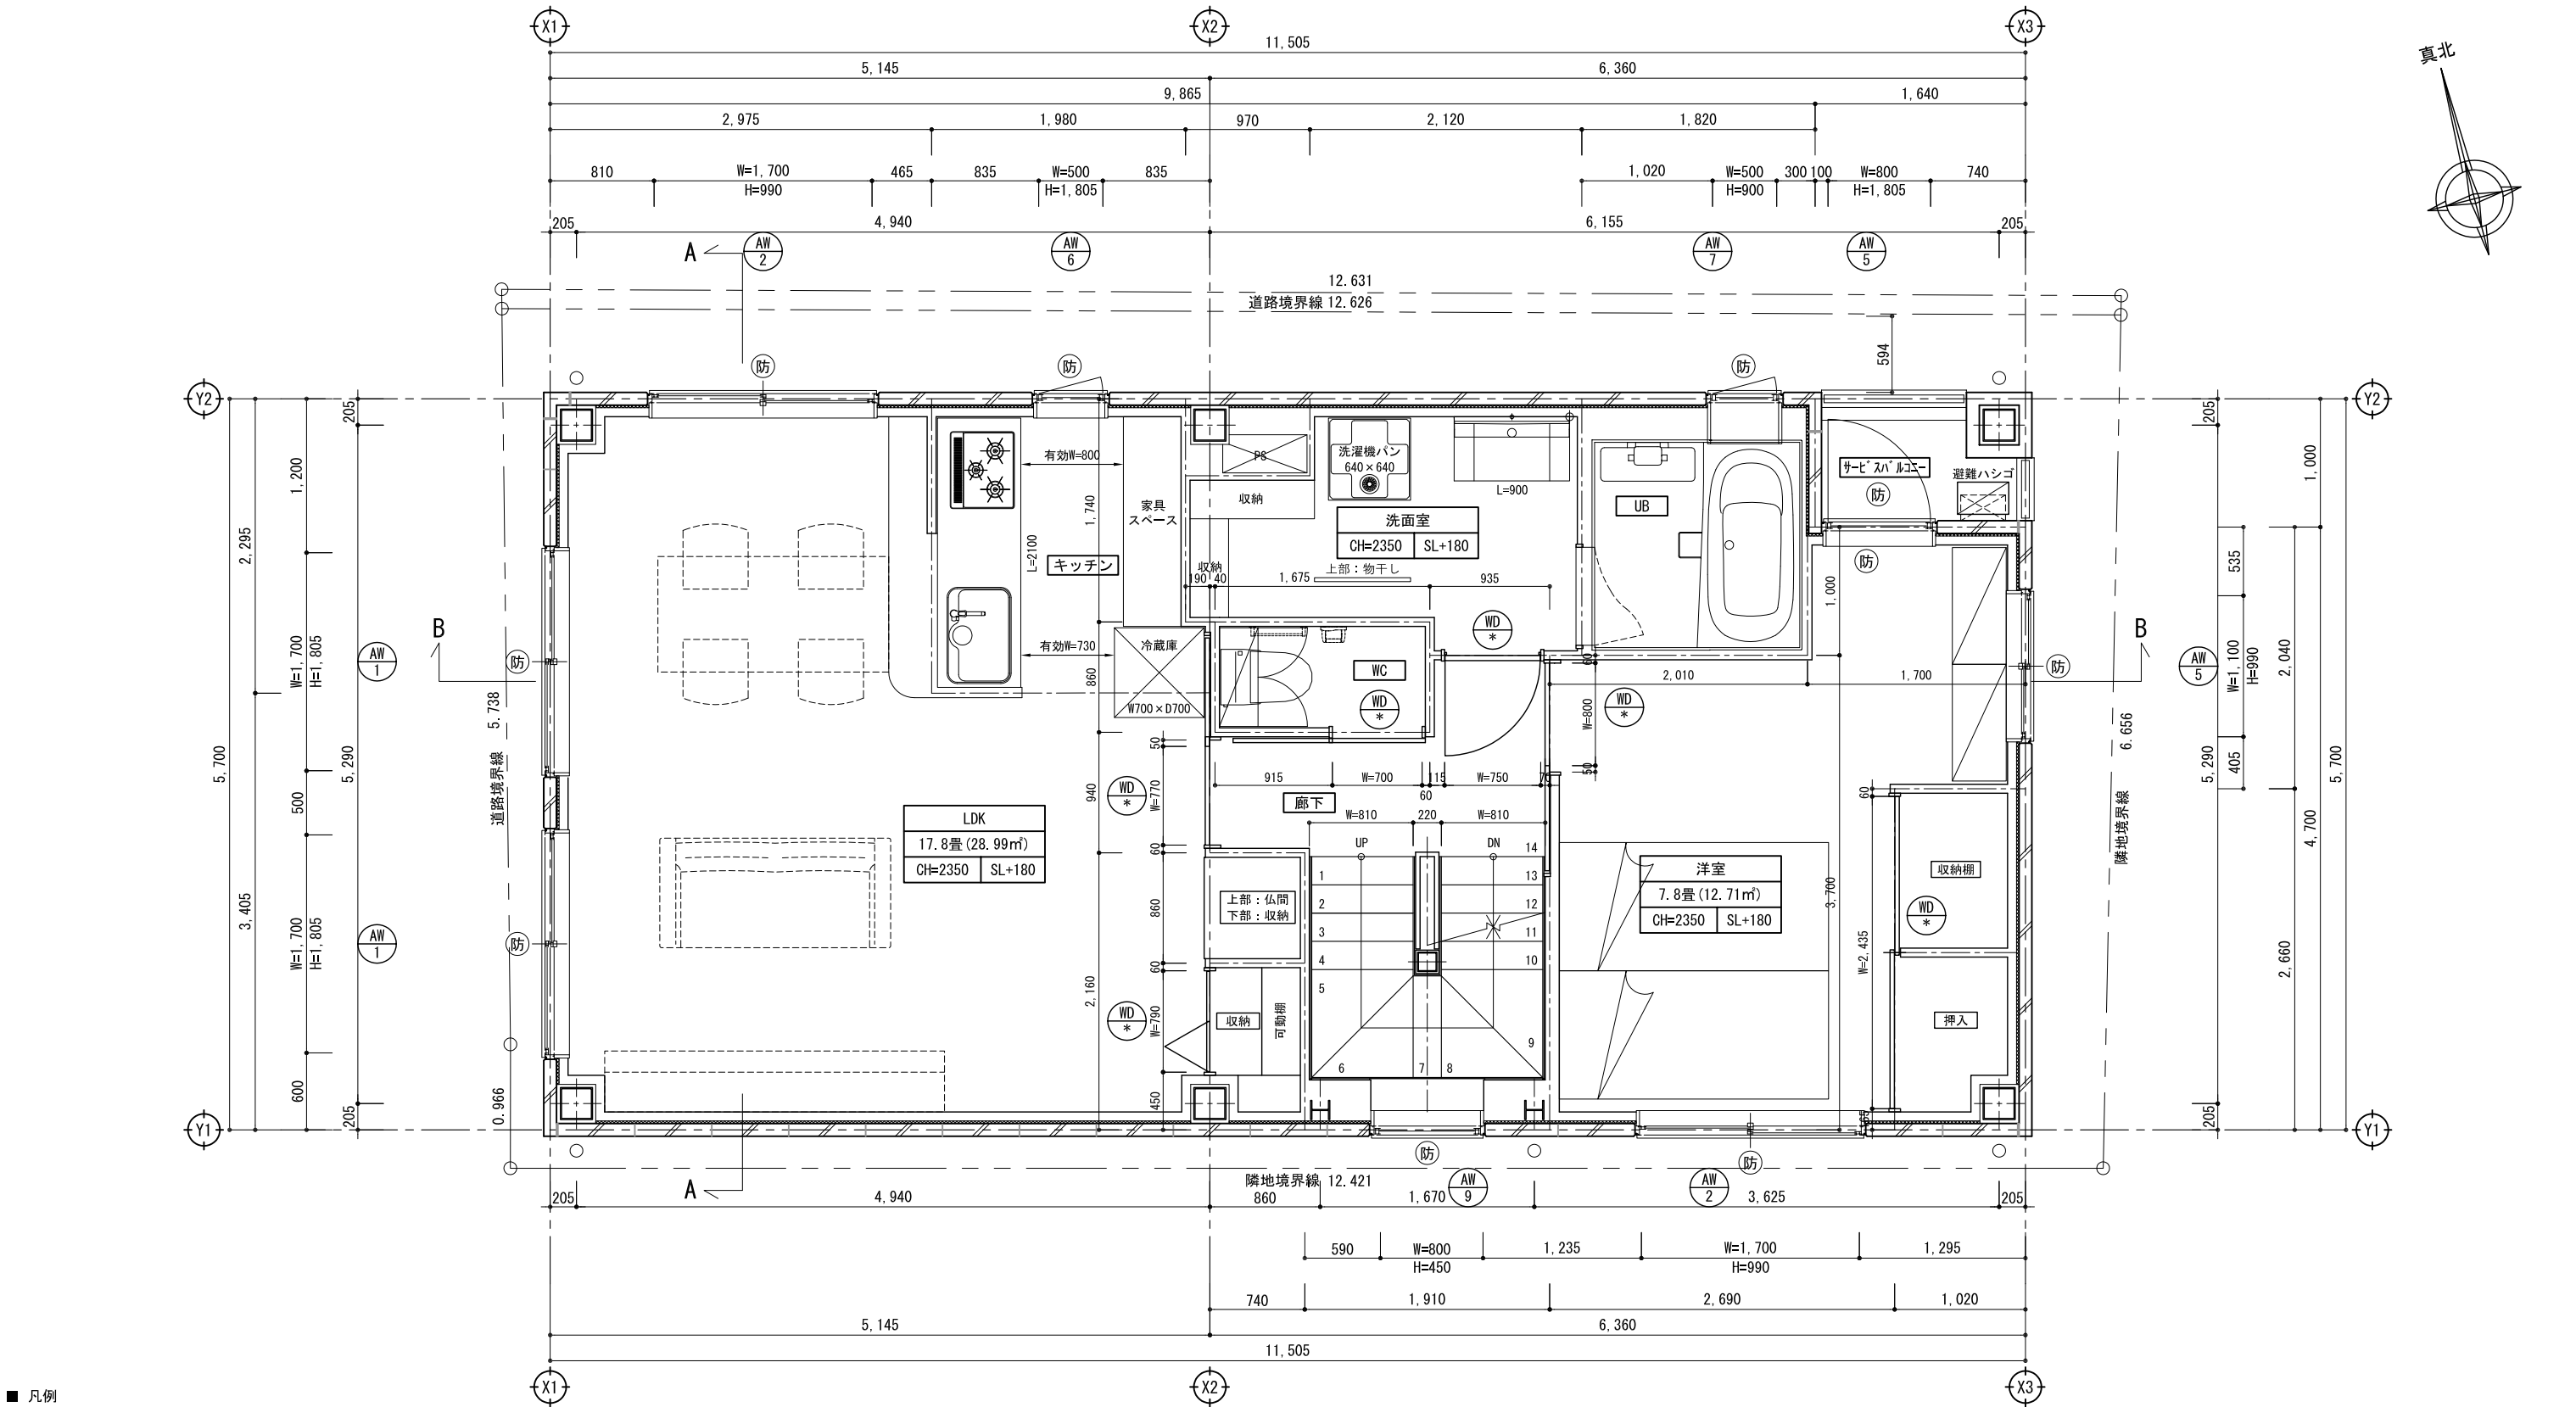


■ 凡例

防	特定防火設備、令112条14項ニ号扉（常閉・遮煙性能）		ALC版T=100	R	給気口 100Φ（ステンレス覆い付、ウェザーカバー） FL+1500	階段	必要幅員750以上	踏面150以上	蹴上230以下	判定
防	防火設備、法2条9号の二ー口		LSW=45		換気扇付 100Φ（令第20条の8による換気設備）	1～4階	791	220	196.42 14段	OK
▽	代替進入口（W750×H1200以上）		避難ハコ（2.3F）		換気扇付 100Φ（ステンレス覆い付、ウェザーカバー）	手摺高さ	H=800	最上階H=100		
消	消火器（ABC消火器）		空調室外機	→	給気方向					
煙	住宅用火災警報器（煙感知器）		給湯器	○	縦樋75Φ					
熱	住宅用火災警報器（熱感知器）				ルーフレイン					
					クーラースリーブ100Φ FL+1800、FL+550（ロフト）					

LD		LD
12.4畳 (20.12㎡)		畳数 (1.62㎡/畳) フォス
CH=2500 SL+130		天井高サヲ示ス
		床仕上高サヲ示ス

株式会社 富士建 一級建築士事務所 一級建築士大臣登録 第 59032 号 鈴木 孝		CHECKED	PROJECT NAME	DATE	DRAWING NO.
		DRAWIN 一級建築士大臣登録 第59032号 鈴木 孝	(仮称) 牧野邸 新築工事 2階 平面詳細図	2025. 03. 01 SCALE 1:50	A-07

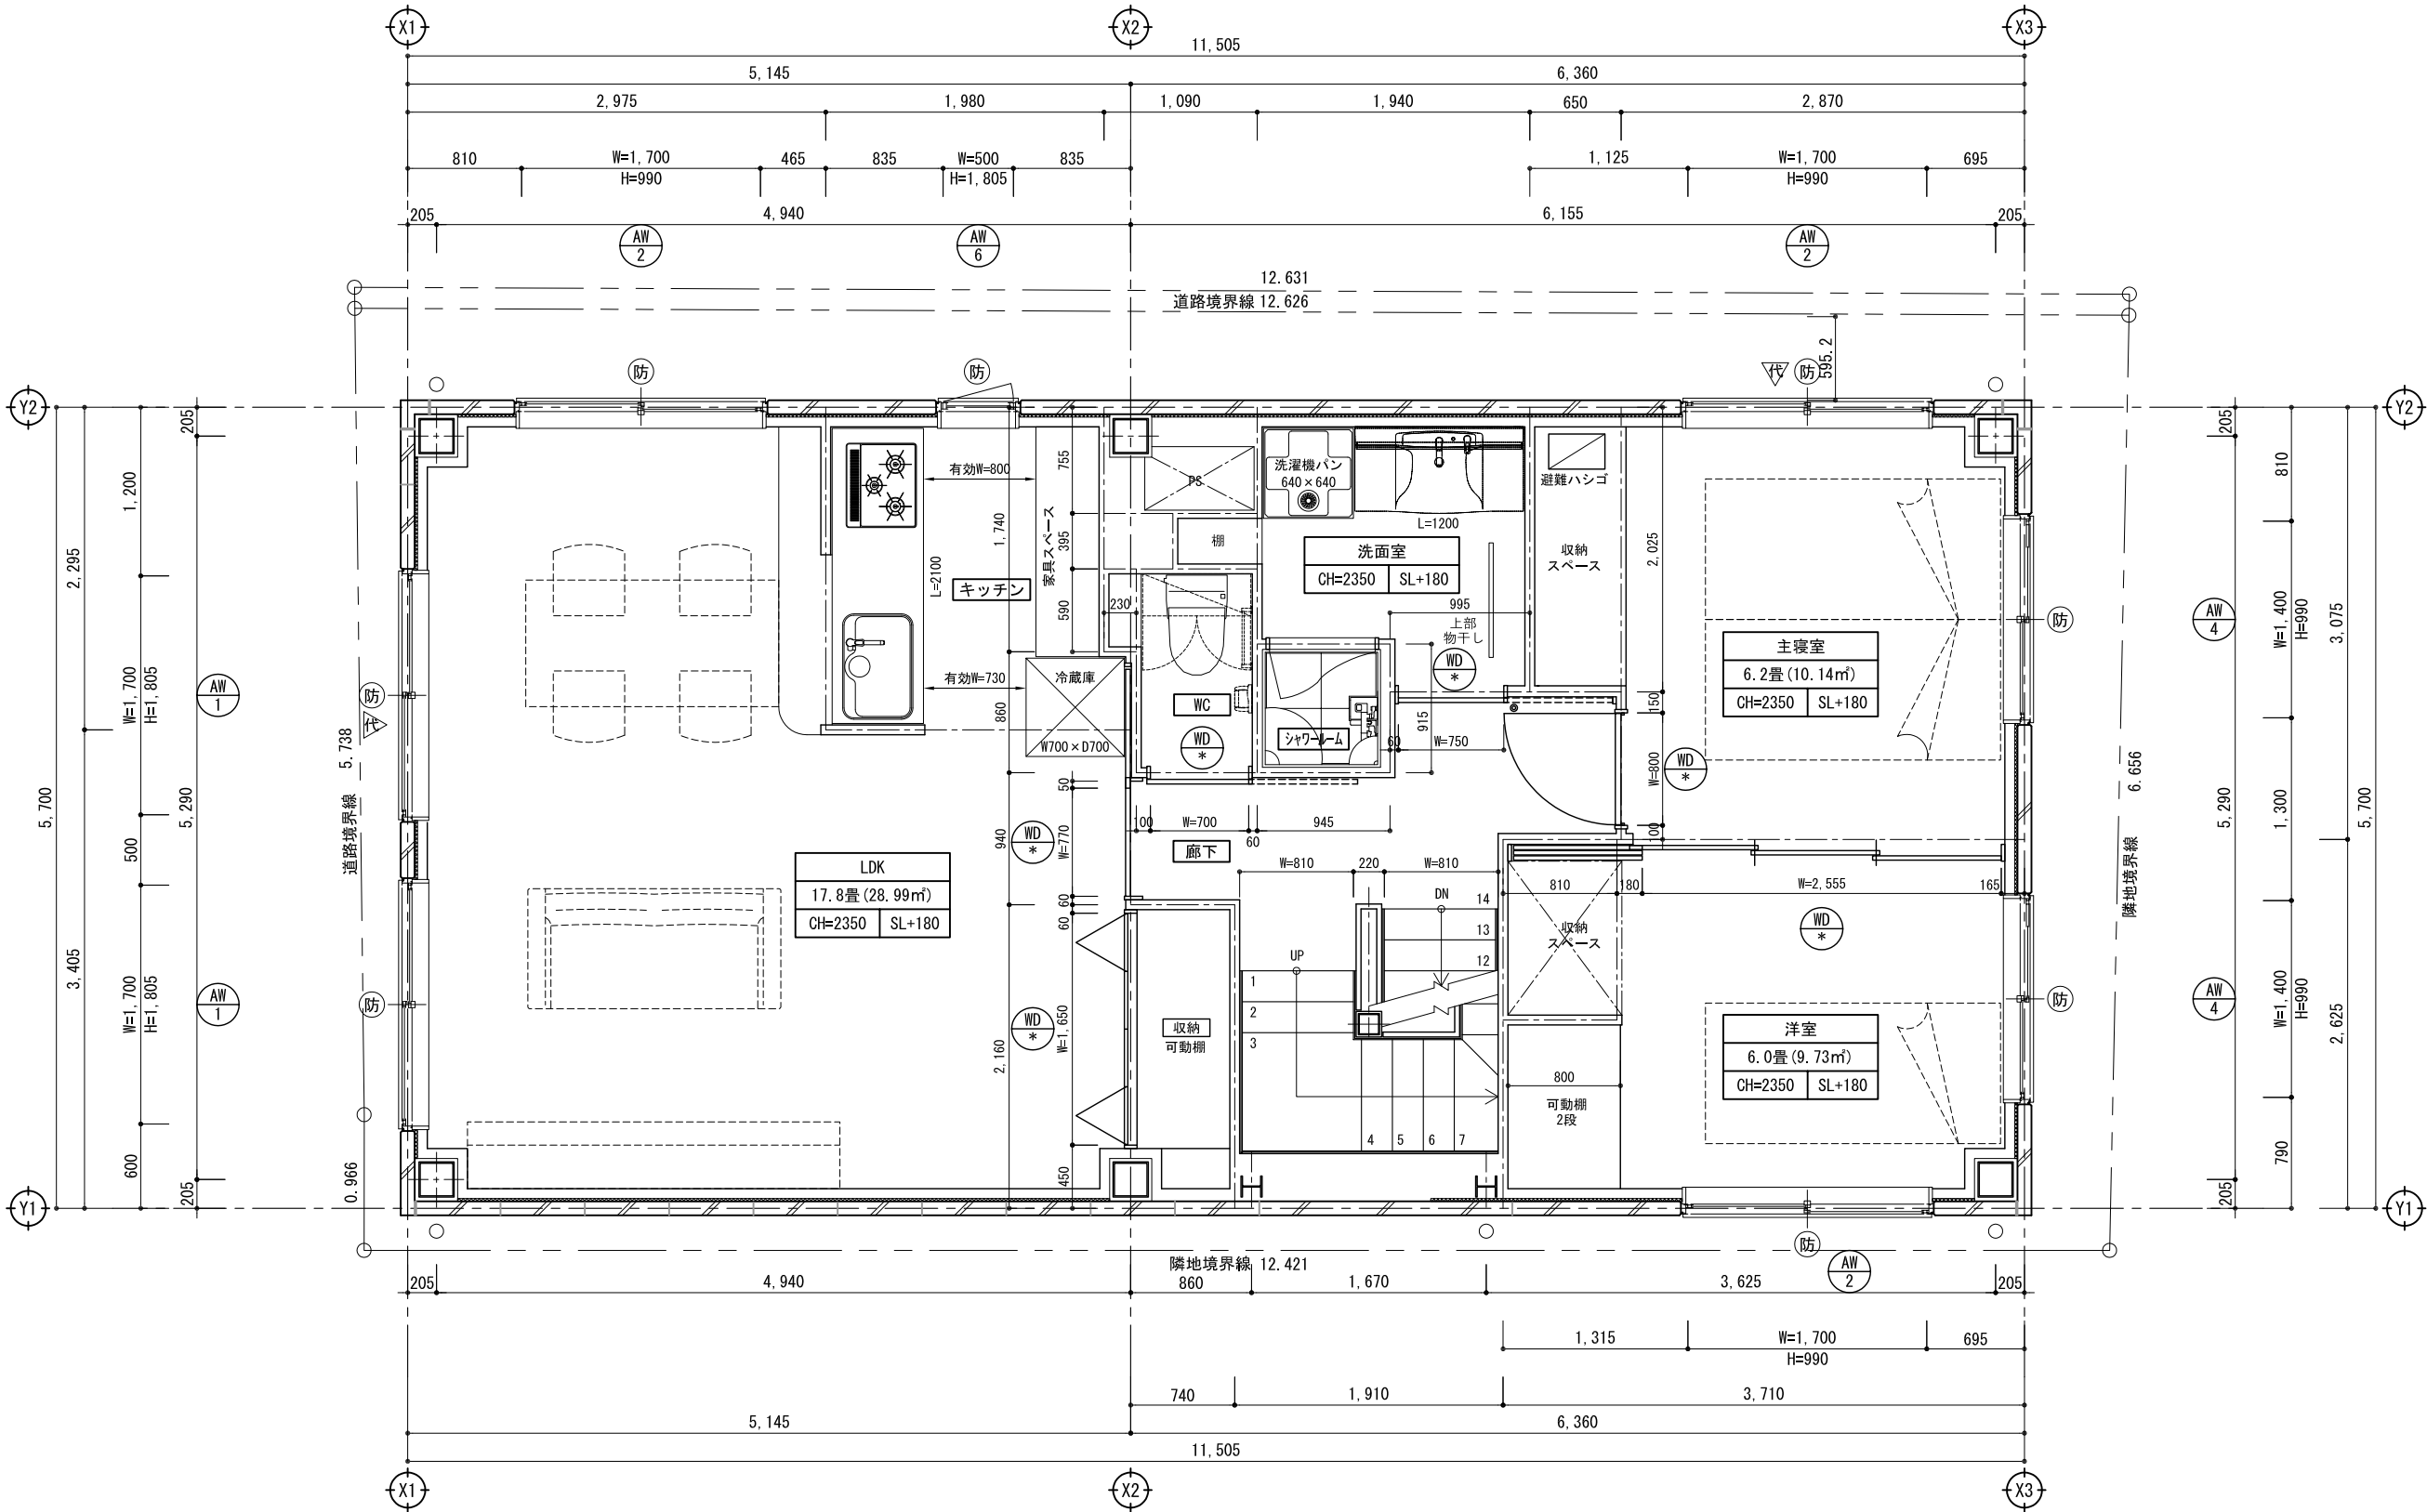

■ 凡例

防	特定防火設備, 令112条14項ニ号扉 (常閉・遮煙性能)		ALC版T=100	R	給気口 100Φ (ステンレス覆い付、ウエザーカバー) FL+1500	階段	必要幅員750以上	踏面150以上	蹴上230以下	判定
防	防火設備、法2条9号の二ーロ		LSW=45		換気扇付 100Φ (令第20条の8による換気設備)	1～4階	791	220	196.42 14段	OK
▽▽	代替進入口 (W750×H1200以上)		避難ハシゴ (2, 3F)		換気扇付 100Φ (ステンレス覆い付、ウエザーカバー)	手摺高さ	H=800 最上階H=100			
消	消火器 (ABC消火器)		空調室外機	→	給気方向					
煙	住宅用火災警報器 (煙感知器)		給湯器	○	縦樋75Φ					
熱	住宅用火災警報器 (熱感知器)				ルーフレイン					
					クーラースリーブ100Φ FL+1800、FL+550 (ロフト)					


室名ヲ示ス

LD
12.4畳 (20.12㎡)
CH=2500 SL+130

量数 (1.62㎡/畳) ヲ示ス

天井高ヲ示ス

床仕上高ヲ示ス

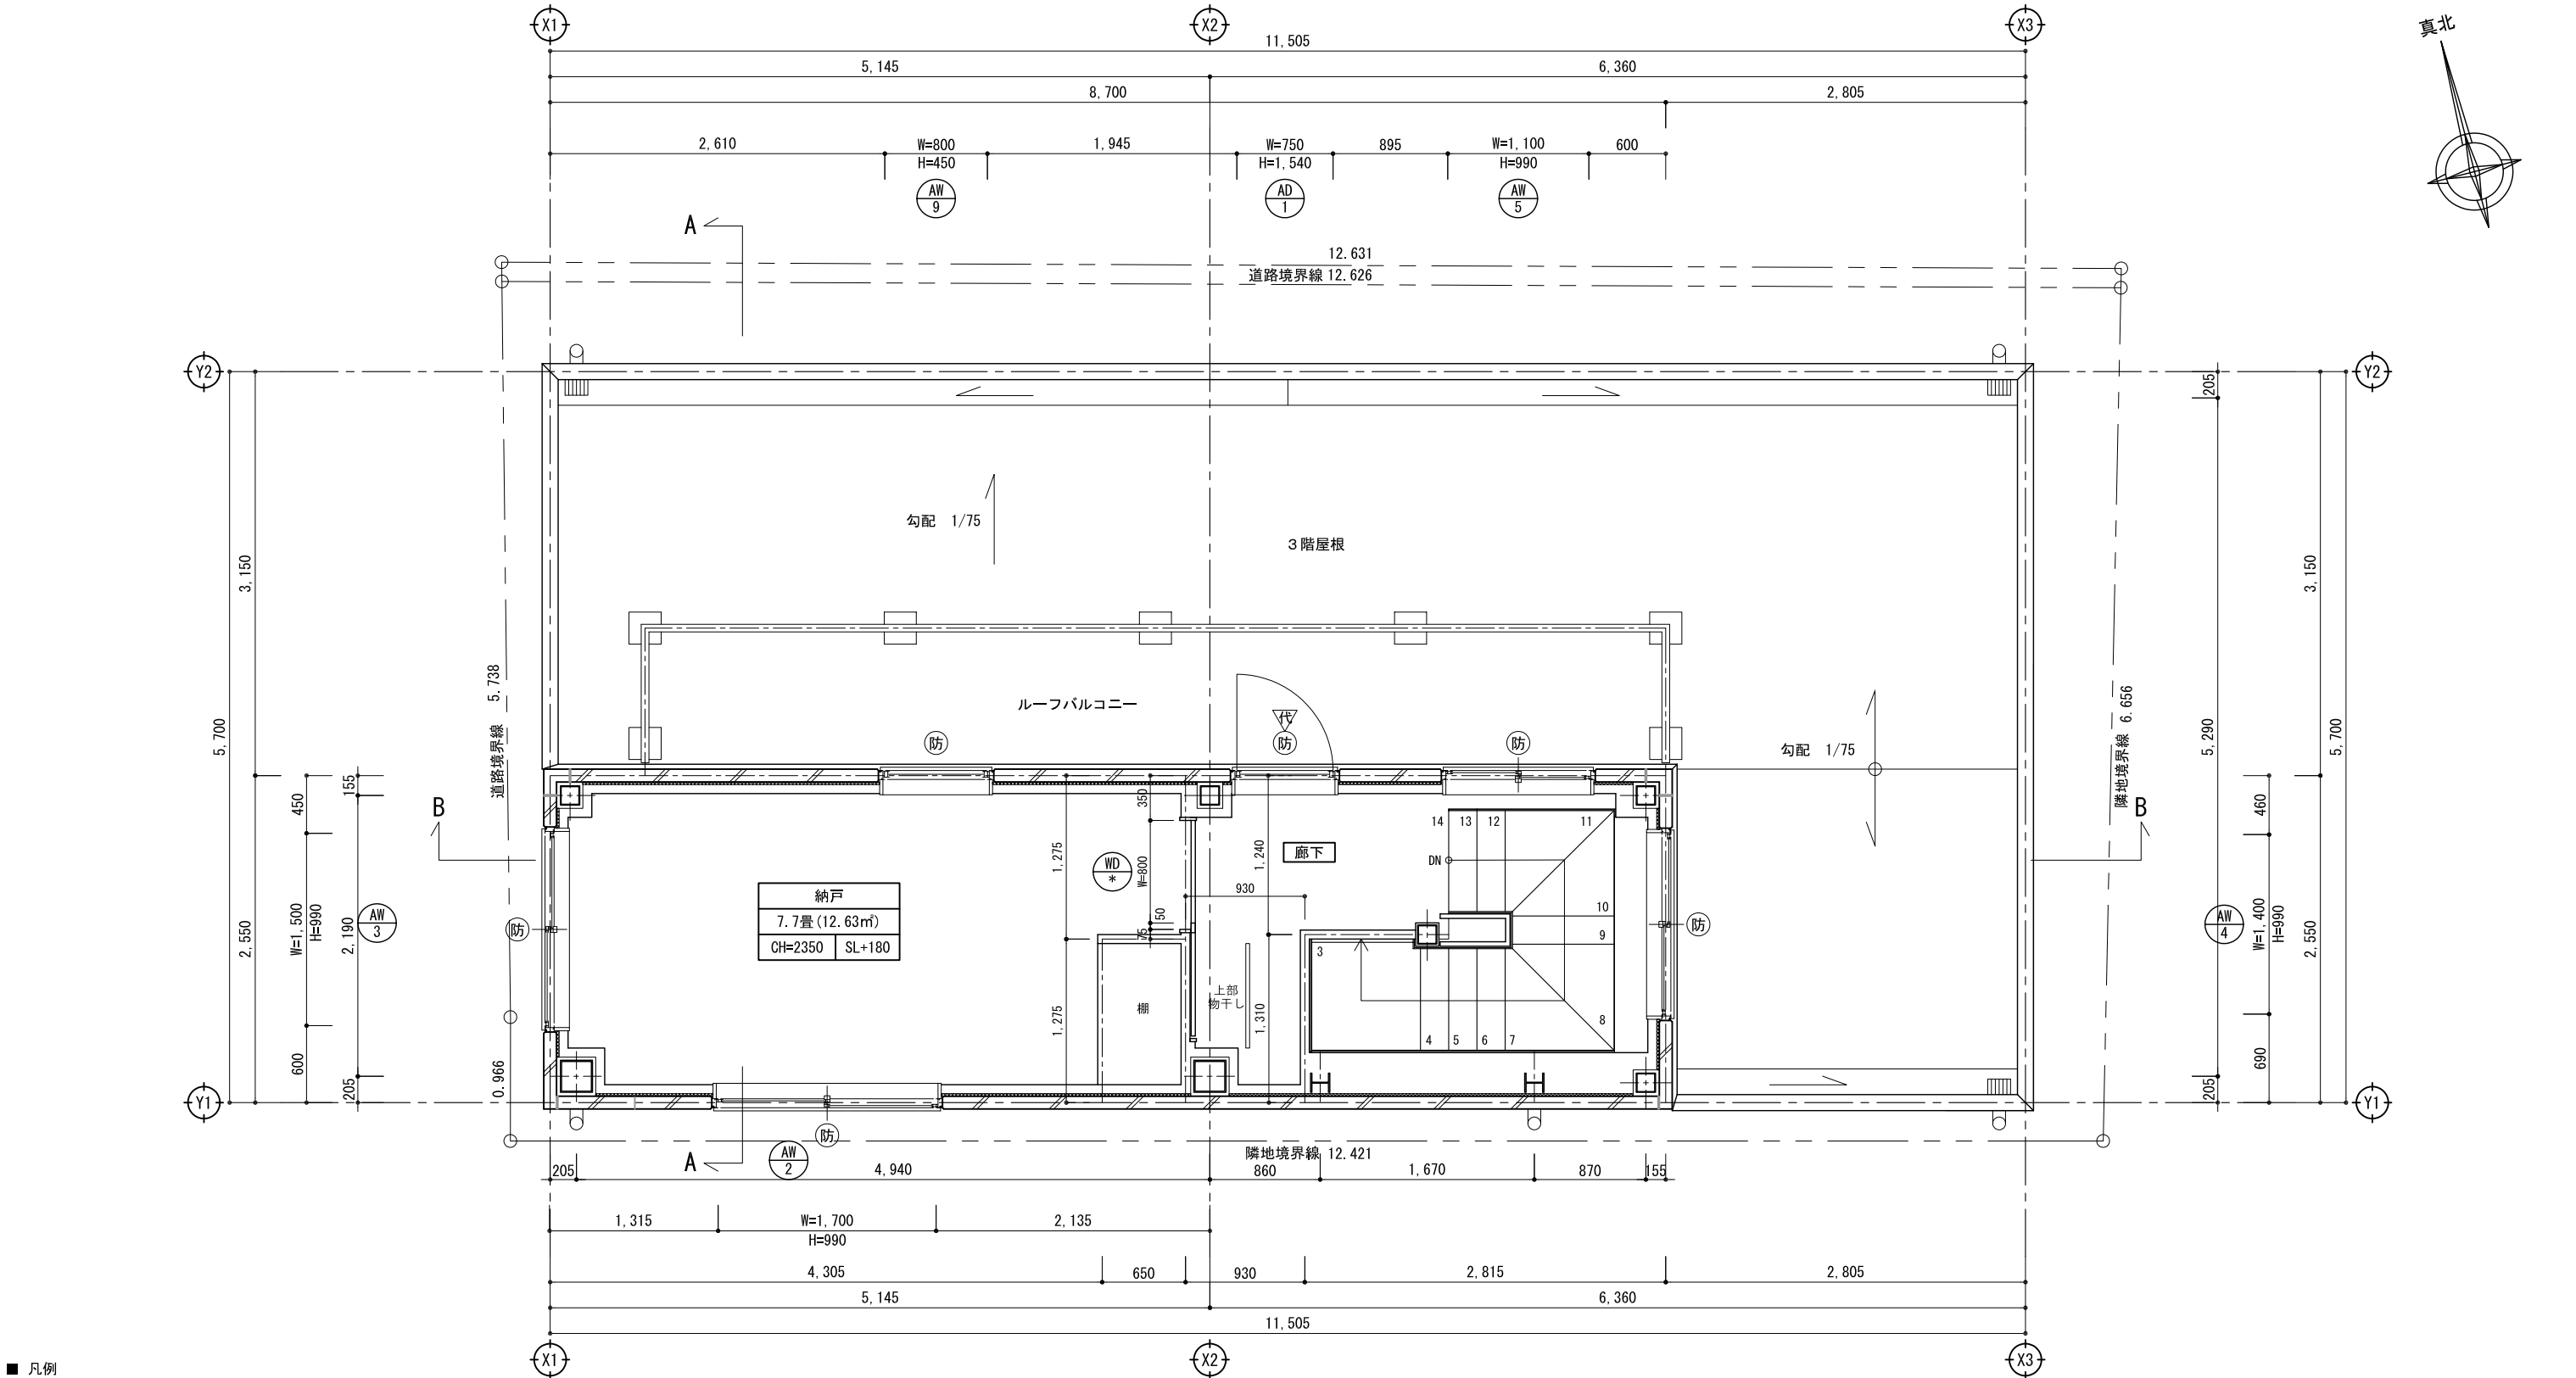


■ 凡例


防	特定防火設備, 令112条14項ニ号扉 (常閉・遮煙性能)		ALC版T=100	R	給気口 100Φ (ステンレス覆い付、ウェザーカバー) FL+1500	階段	必要幅員750以上	踏面150以上	蹴上230以下	判定
防	防火設備、法2条9号の二ー口		LSW=45		換気扇外 100Φ (令第20条の8による換気設備)	1～4階	791	220	196.42 14段	OK
△▽	代替進入口 (W750×H1200以上)		避難ハコ (2, 3F)		換気扇外 100Φ (ステンレス覆い付、ウェザーカバー)	手摺高さ	H=800 最上階H=100			
消	消火器 (ABC消火器)		空調室外機	→	給気方向					
煙	住宅用火災警報器 (煙感知器)		給湯器	○	縦樋75Φ					
熱	住宅用火災警報器 (熱感知器)				ルーフドレイン					
					クーラースリーブ100Φ FL+1800、FL+550 (ロフト)					

室名ヲ示ス	
LD	畳数 (1.62㎡/畳) ヲ示ス
12.4畳 (20.12㎡)	
CH=2500 SL+130	
天井高サヲ示ス	床仕上高サヲ示ス

株式会社 富士建 一級建築士事務所 一級建築士大臣登録 第 59032 号 鈴木 孝		CHECKED	PROJECT NAME	DATE	DRAWING NO.
		DRAWIN 一級建築士大臣登録 第59032号 鈴木 孝	(仮称) 牧野邸 新築工事 4階 平面詳細図	2025. 03. 01 SCALE 1:50	A-09

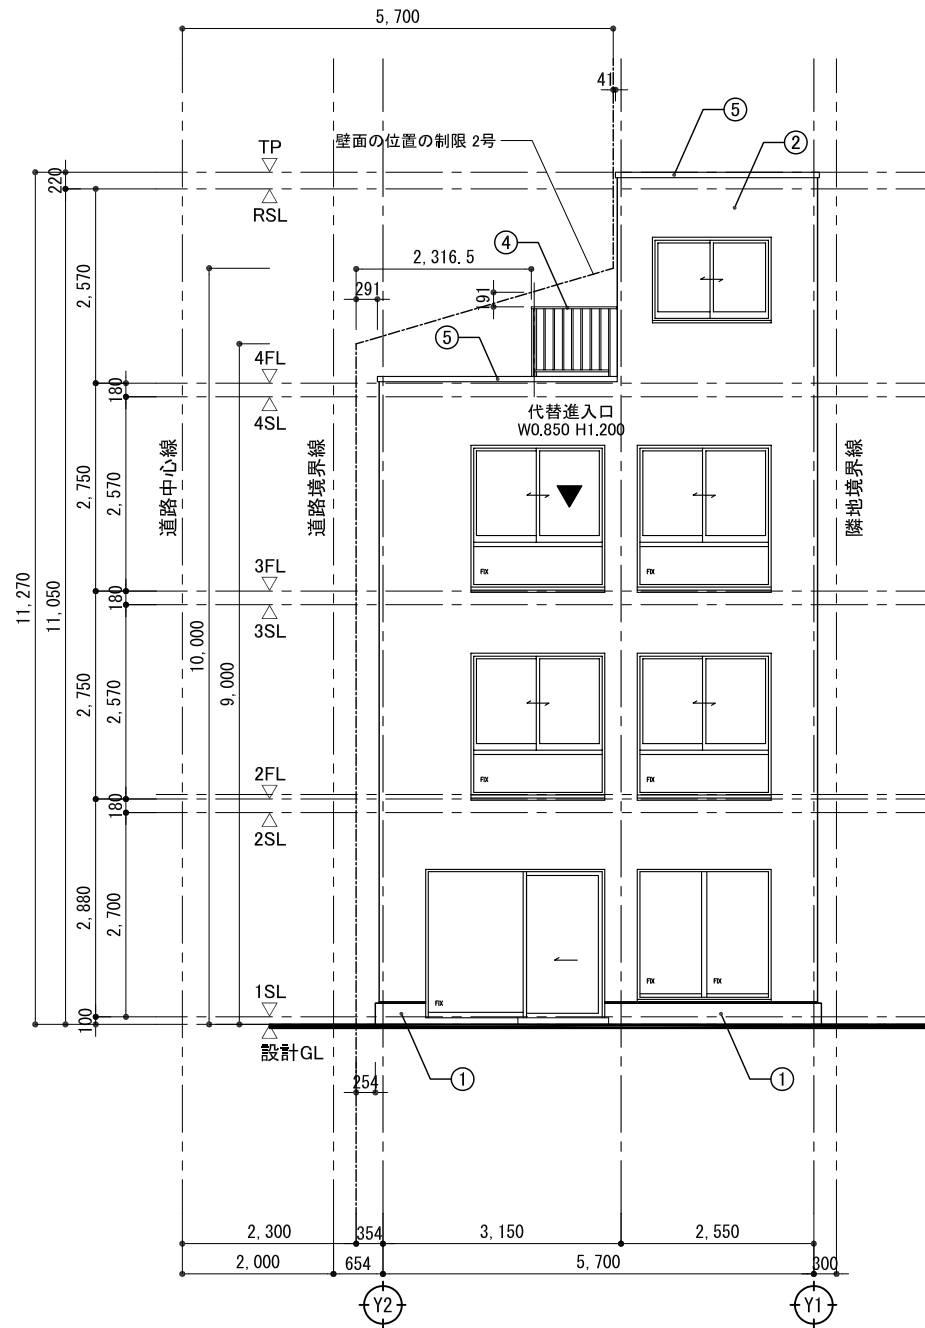

西側立面図 1/100

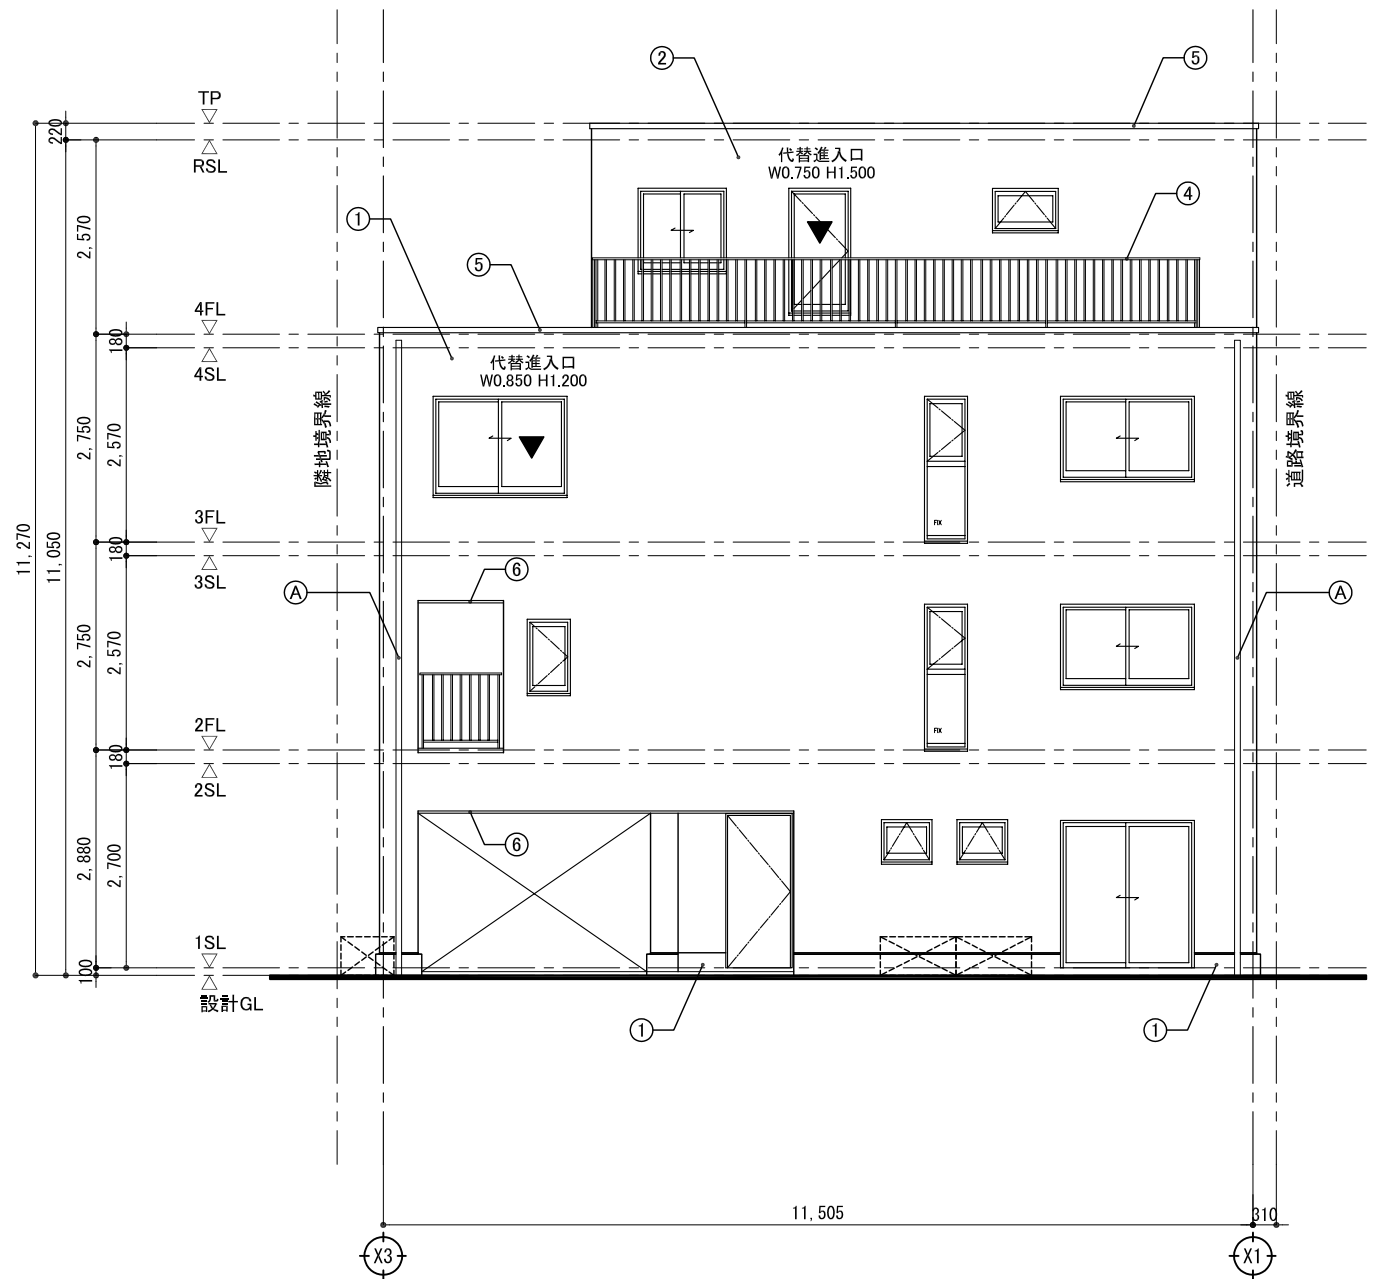


北側立面図 1/100


■ 立面図凡例

①	化粧コンクリート打放仕上の上撥水材塗布	⑥	ALC見切材 アルミ		ステンレスパイプフード(ガラリ付)
②	ALCジーファス t=100 アクリルタイル塗布				代替進入口
③	ALC平パネル t=100 アクリルタイル塗布	Ⓐ	縦樋75φ:塩ビ製、つかみ金物共		植栽プランター(既製品)
④	アルミ手摺(タテ格子)				
⑤	アルミ笠木				

株式会社 富士建 一級建築士事務所 一級建築士大臣登録 第 59032 号 鈴木 孝		CHECKED	PROJECT NAME	DATE	DRAWING NO.
		DRAWIN 一級建築士大臣登録 第59032号 鈴木 孝	(仮称) 牧野邸 新築工事 立面図 (1)	2025. 03. 01 SCALE 1:100	

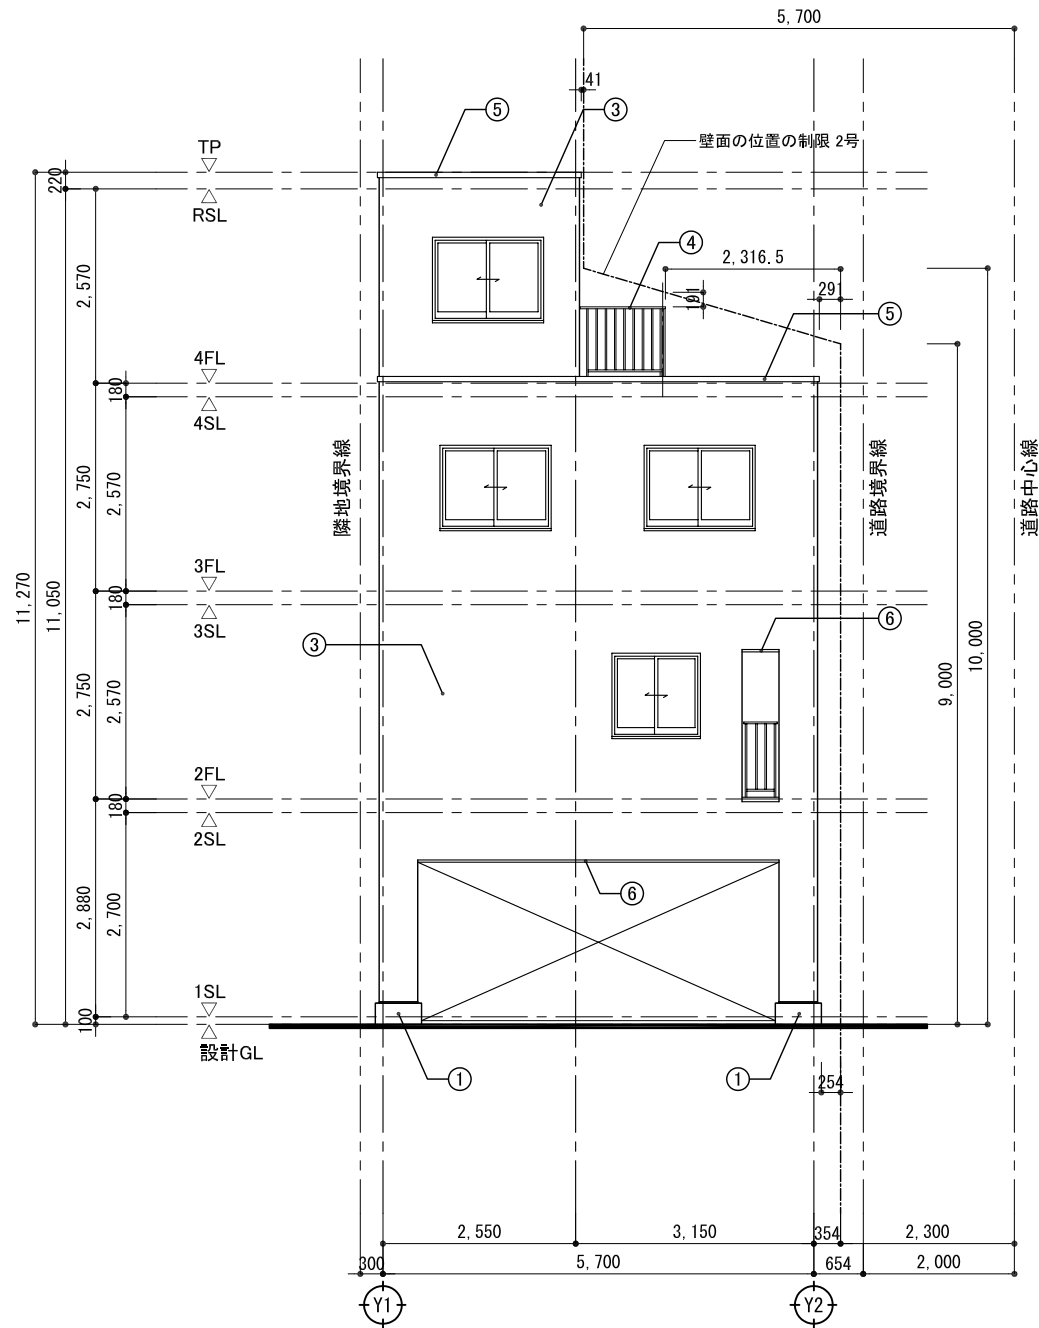


東側立面図 1/100

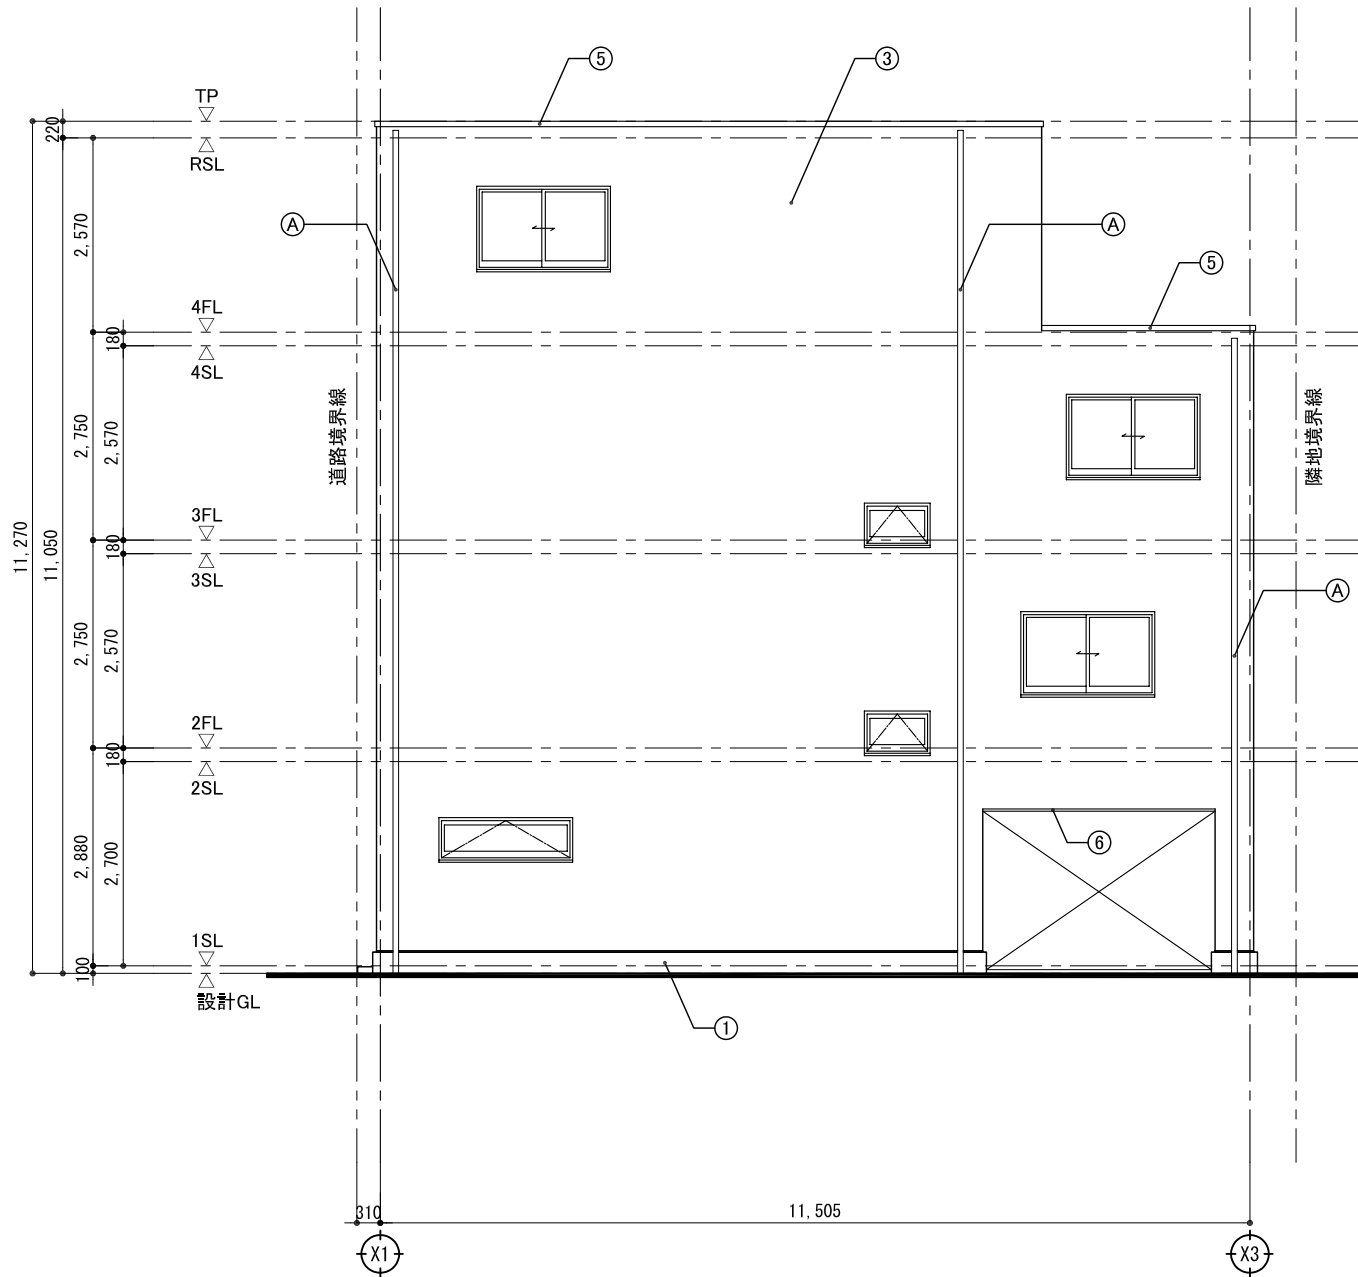


南側立面図 1/100

■ 立面図凡例

①	化粧コンクリート打放仕上の上撥水材塗布	⑥	ALC見切材 アルミ		ステンレスパイプフード(ガラリ付)
②	ALCジーファス t=100 アクリルタイル塗布				代替進入口
③	ALC平パネル t=100 アクリルタイル塗布	Ⓐ	縦樋75φ:塩ビ製、つかみ金物共		植栽プランター(既製品)
④	アルミ手摺(タテ格子)				
⑤	アルミ笠木				

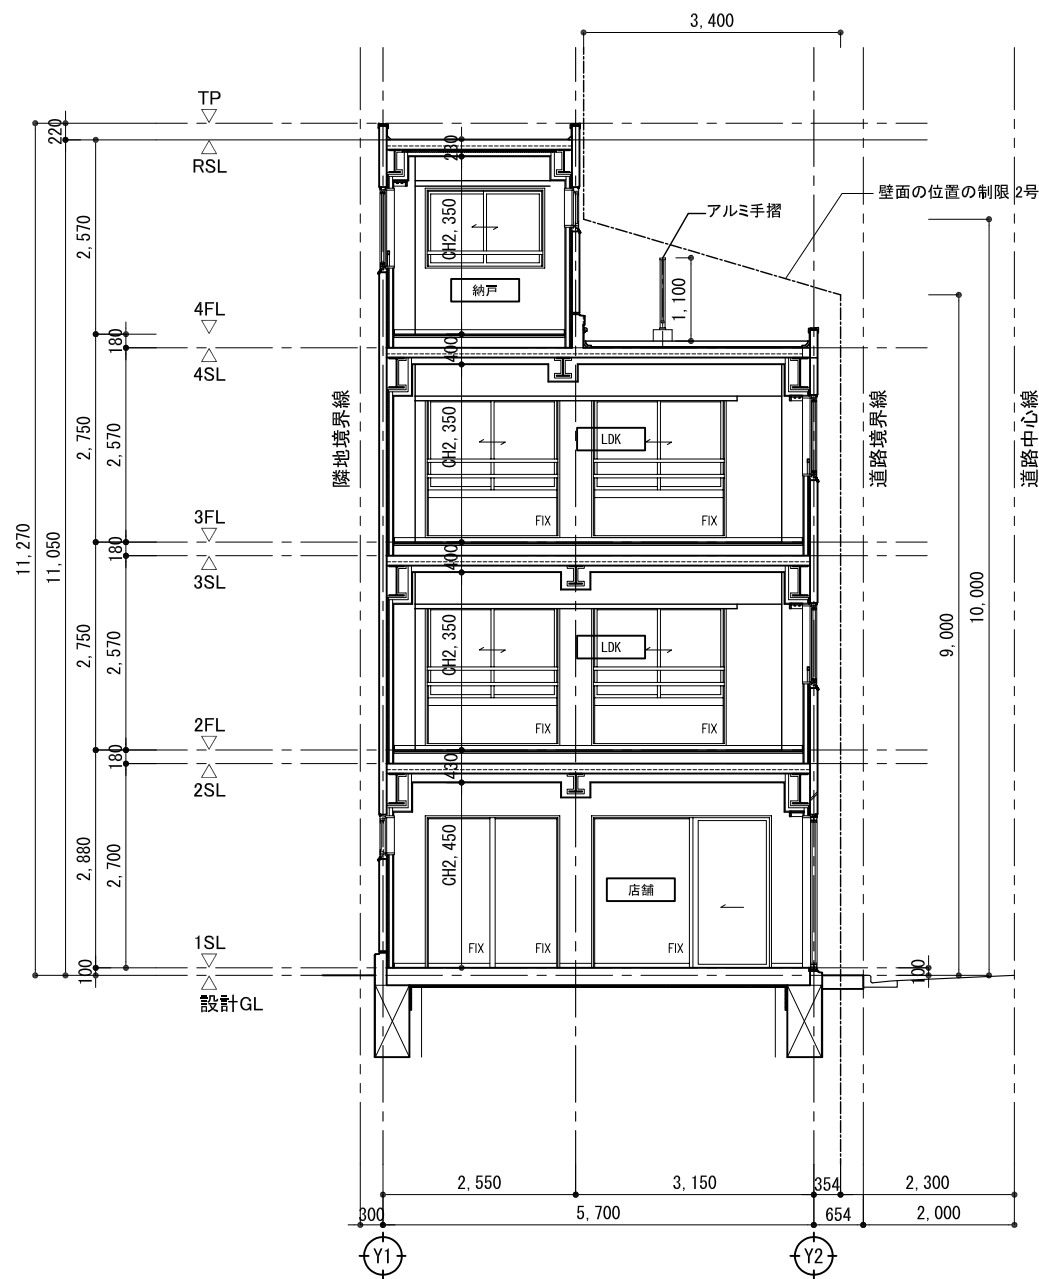

A-A断面図 1/100

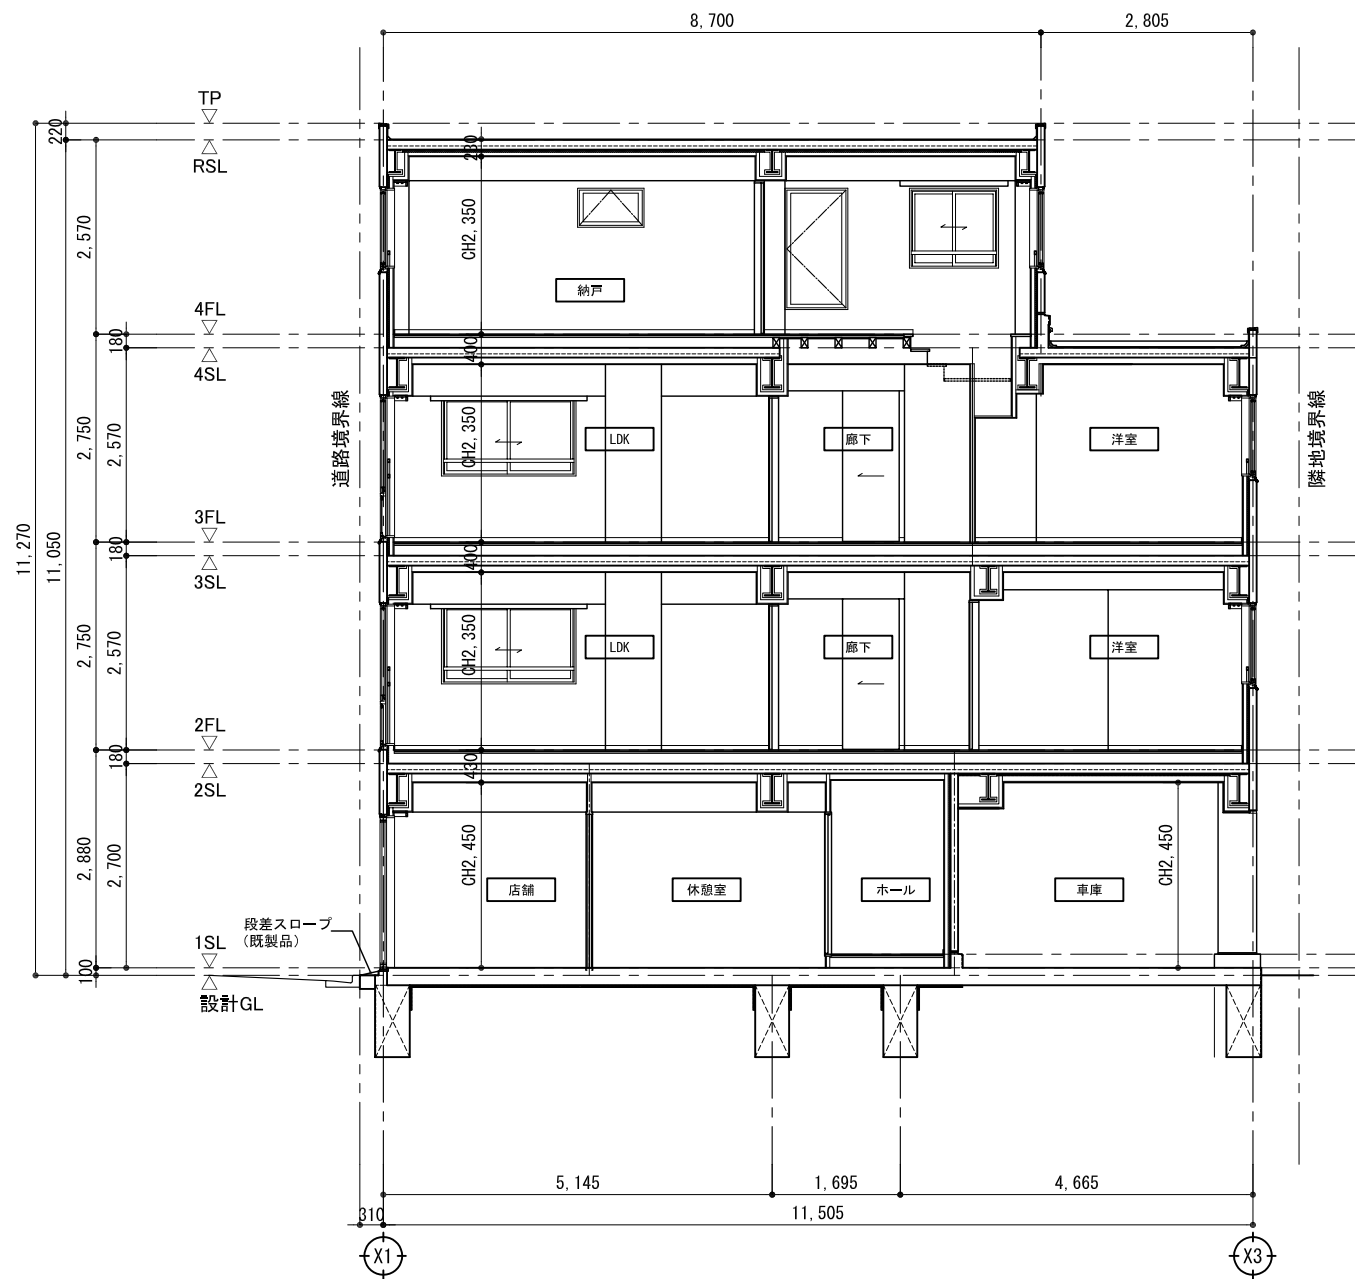

B-B断面図 1/100

株式会社 富士建 一級建築士事務所 一級建築士大臣登録 第 59032 号 鈴木 孝		CHECKED	PROJECT NAME (仮称) 牧野邸 新築工事	DATE 2025. 03. 01	DRAWING NO. A-12
		DRAWIN 一級建築士大臣登録 第59032号 鈴木 孝	DRAWING TITLE 断面図	SCALE 1:100	

