


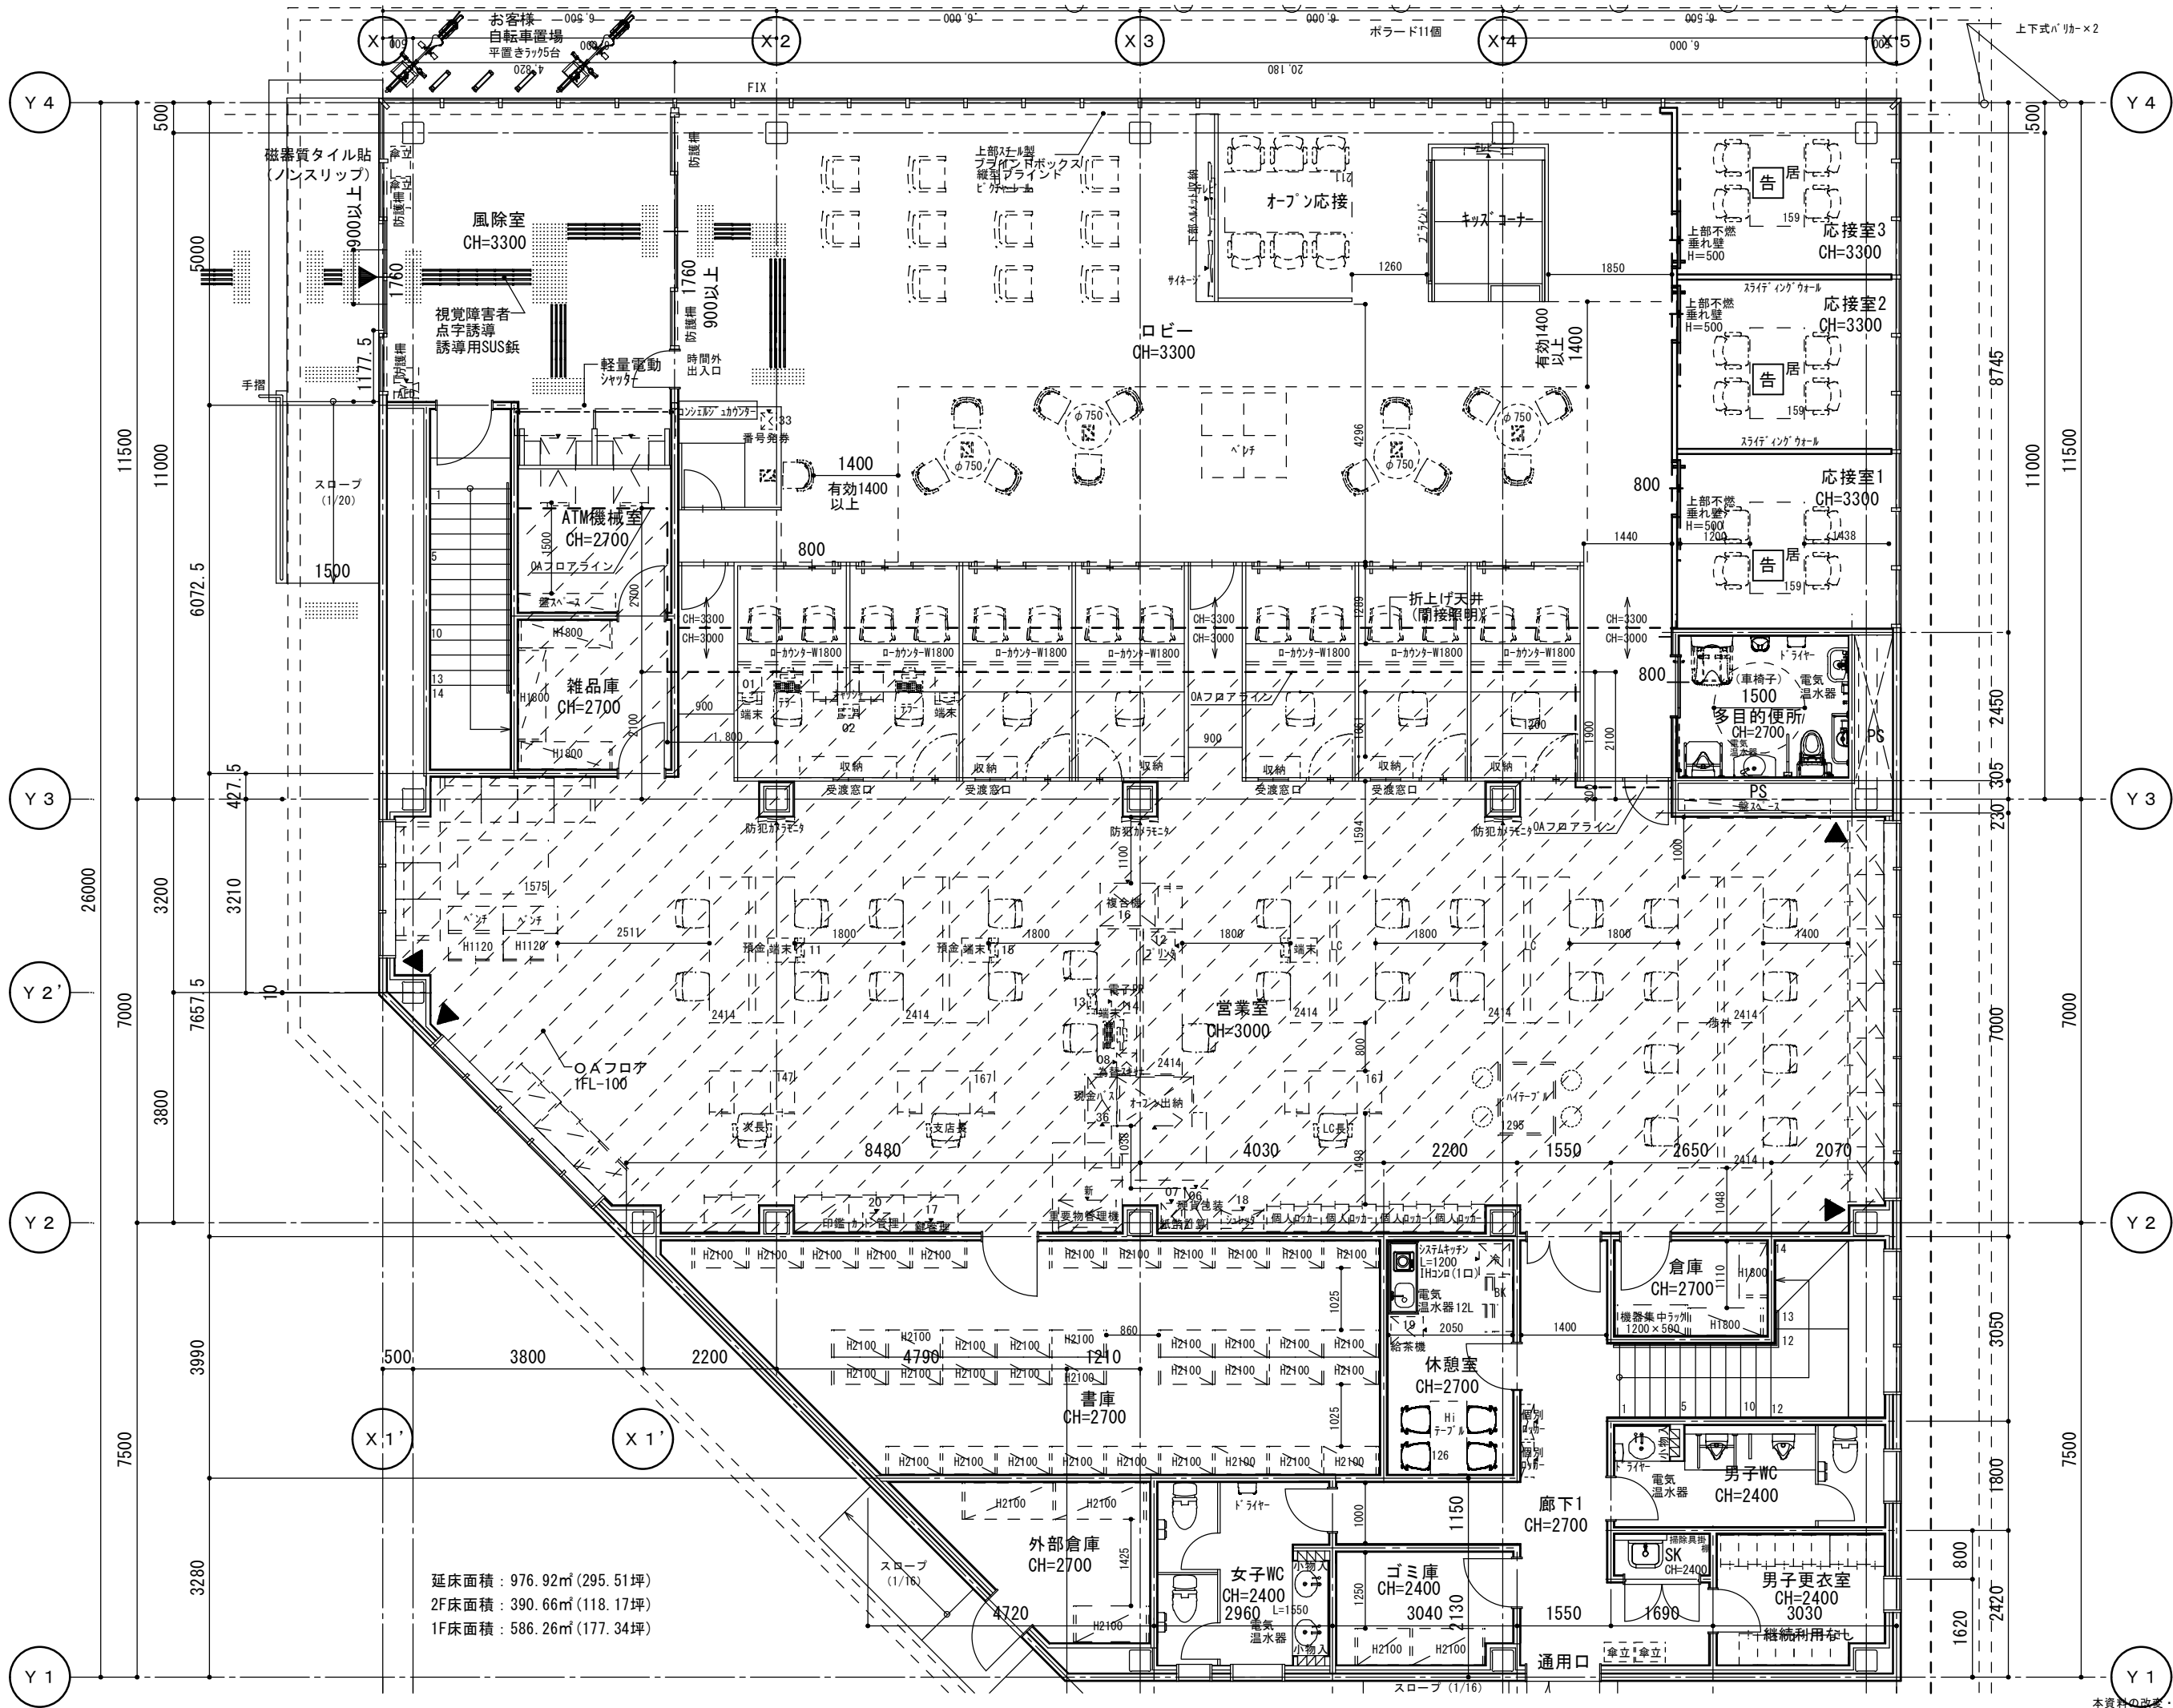

延床面積：976.92㎡(295.51坪)  
2F床面積：390.66㎡(118.17坪)  
1F床面積：586.26㎡(177.34坪)

| Revision |          |      |    |
|----------|----------|------|----|
| No.      | Revision | Date | By |
| 01       |          |      |    |
| 02       |          |      |    |
|               |  |              |
|---------------|--|--------------|
| Project Title |  | 豊田           |
| Job No.       |  | 481          |
| Drawing Title |  | 1階平面図        |
| File Name     |  | 1/100 (A3)   |
| Scale         |  | 1/100 (A3)   |
| Date          |  | 2025. 09. 30 |
| Sales         |  | 伊藤 福留        |
| 1st Planner   |  | 福留 福留・伊達     |
| 2nd Planner   |  | 藤原 伊達        |
| TRT           |  | 00-000       |

株式会社クマヒラー級建築士事務所  
一級建築士登録 大臣第219753号 松島 義人  
株式会社飯田企画設計  
一級建築士登録 大臣第221535号 飯田 貴文  
本資料の複製・転写・再印刷・譲渡・貸与はご遠慮下さい。