

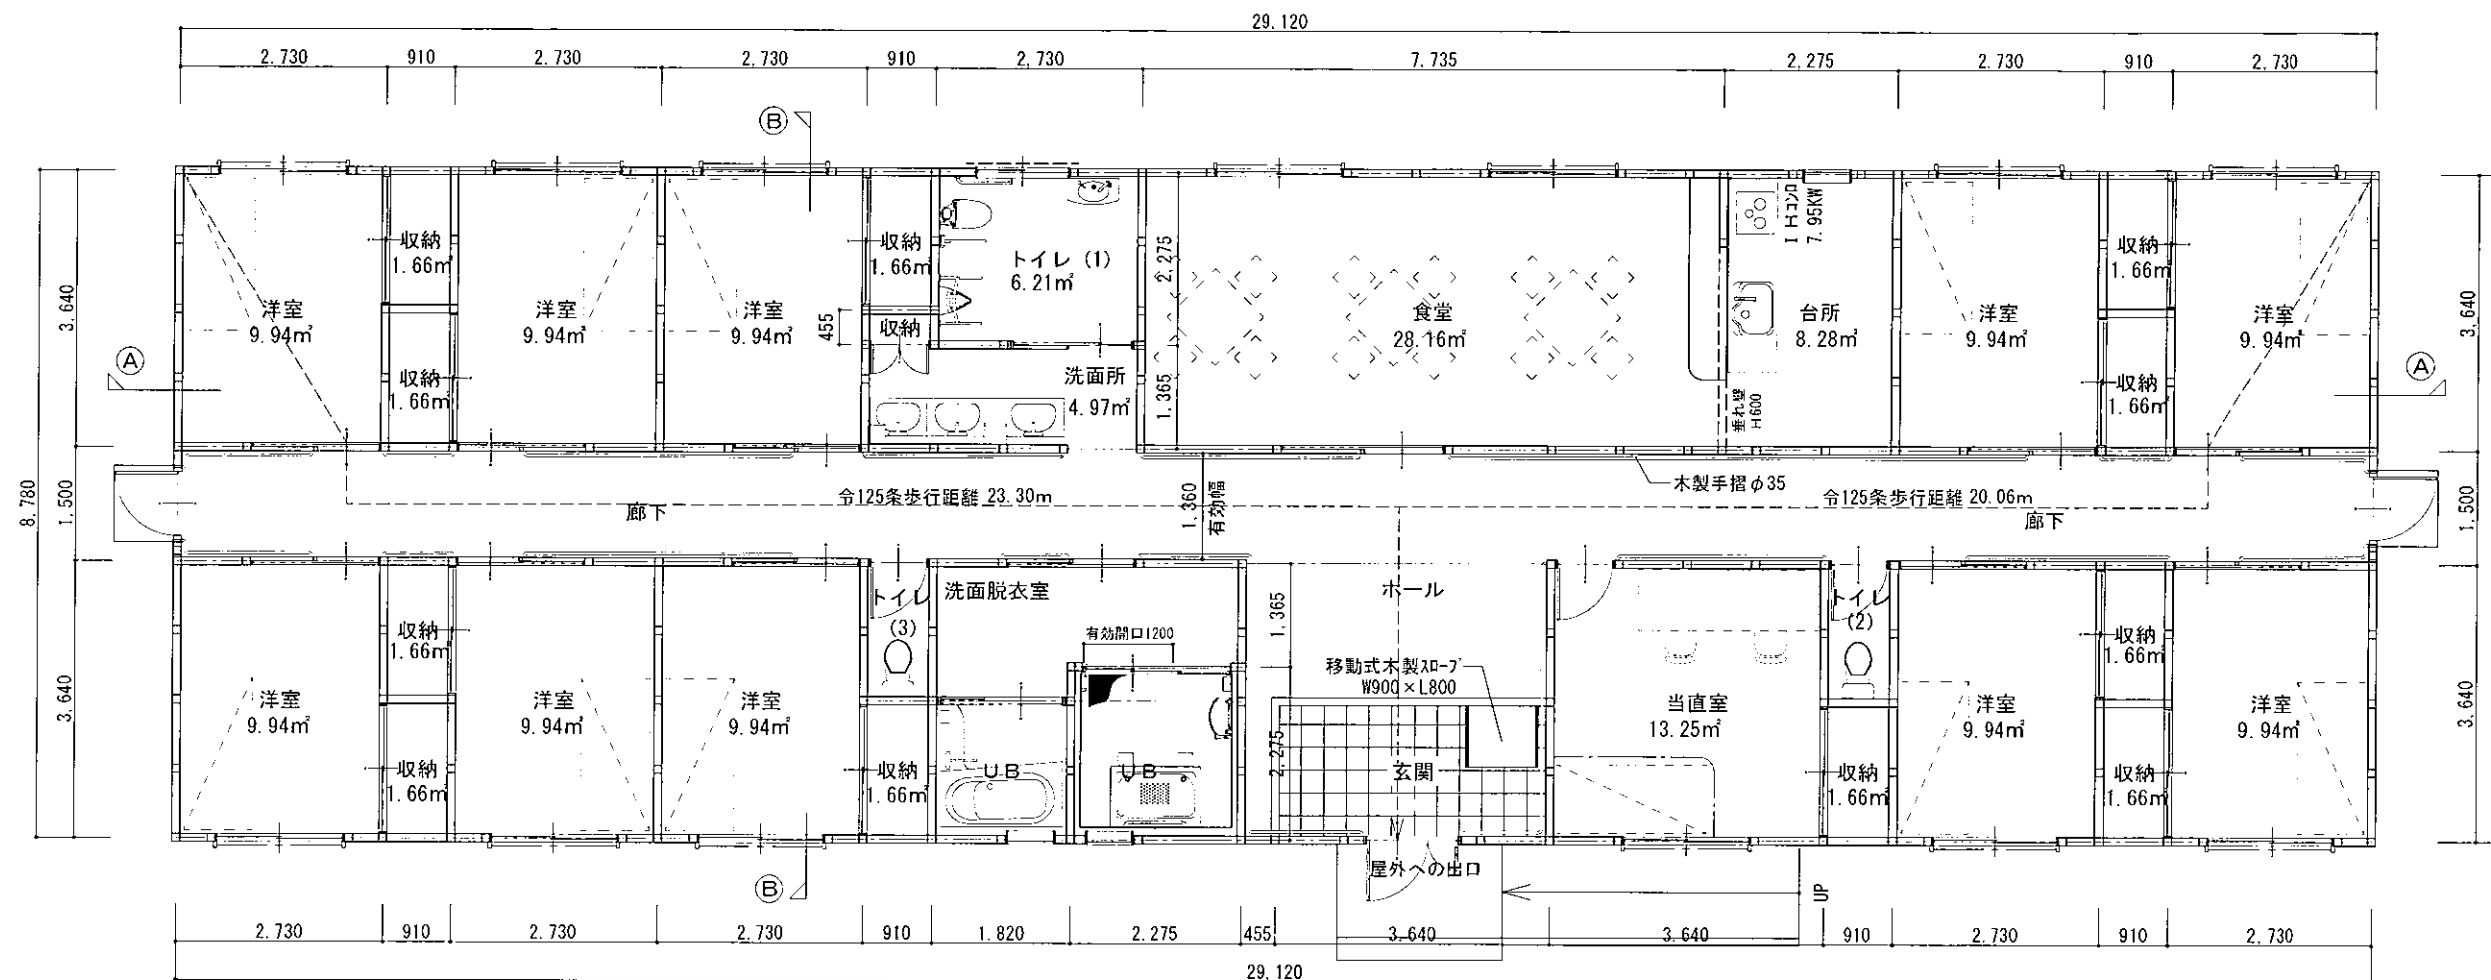


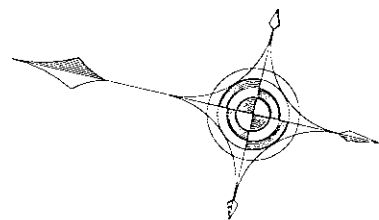


1階 平面図 S:1/100

建築面積・床面積 29.12×8.78＝255.67㎡

				PROJECT 障害者福祉サービス事業所新築工事		SCALE 1:100		DATE	
				TITLE 平面図		DRAW	CHECK	CHECK	NO A
有限会社 優 建築工房				一級建築士 登録182297 相賀正夫					

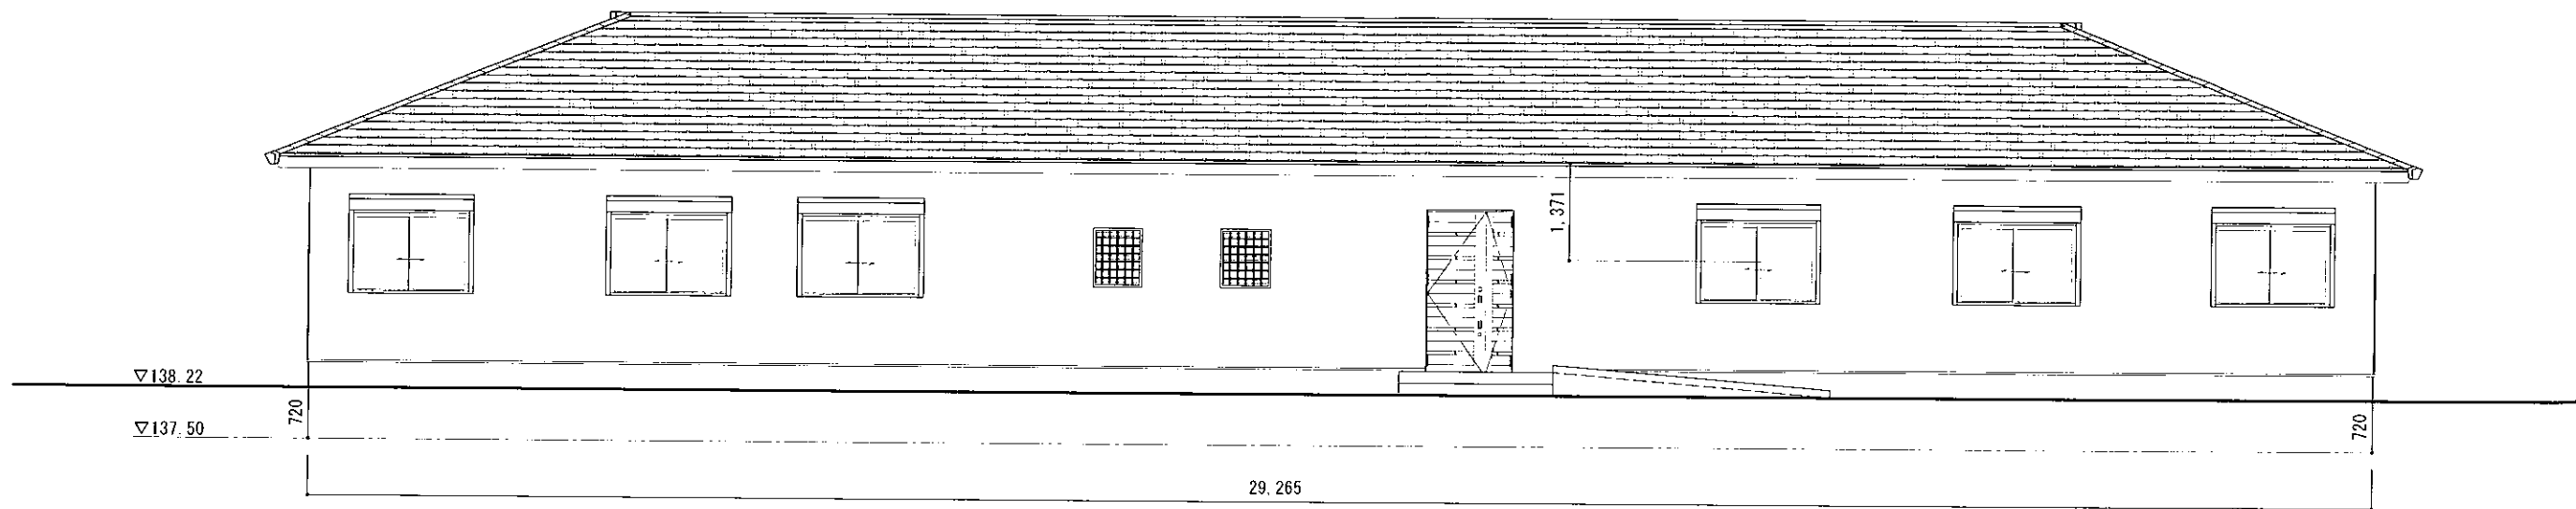

西立面図 S:1/100

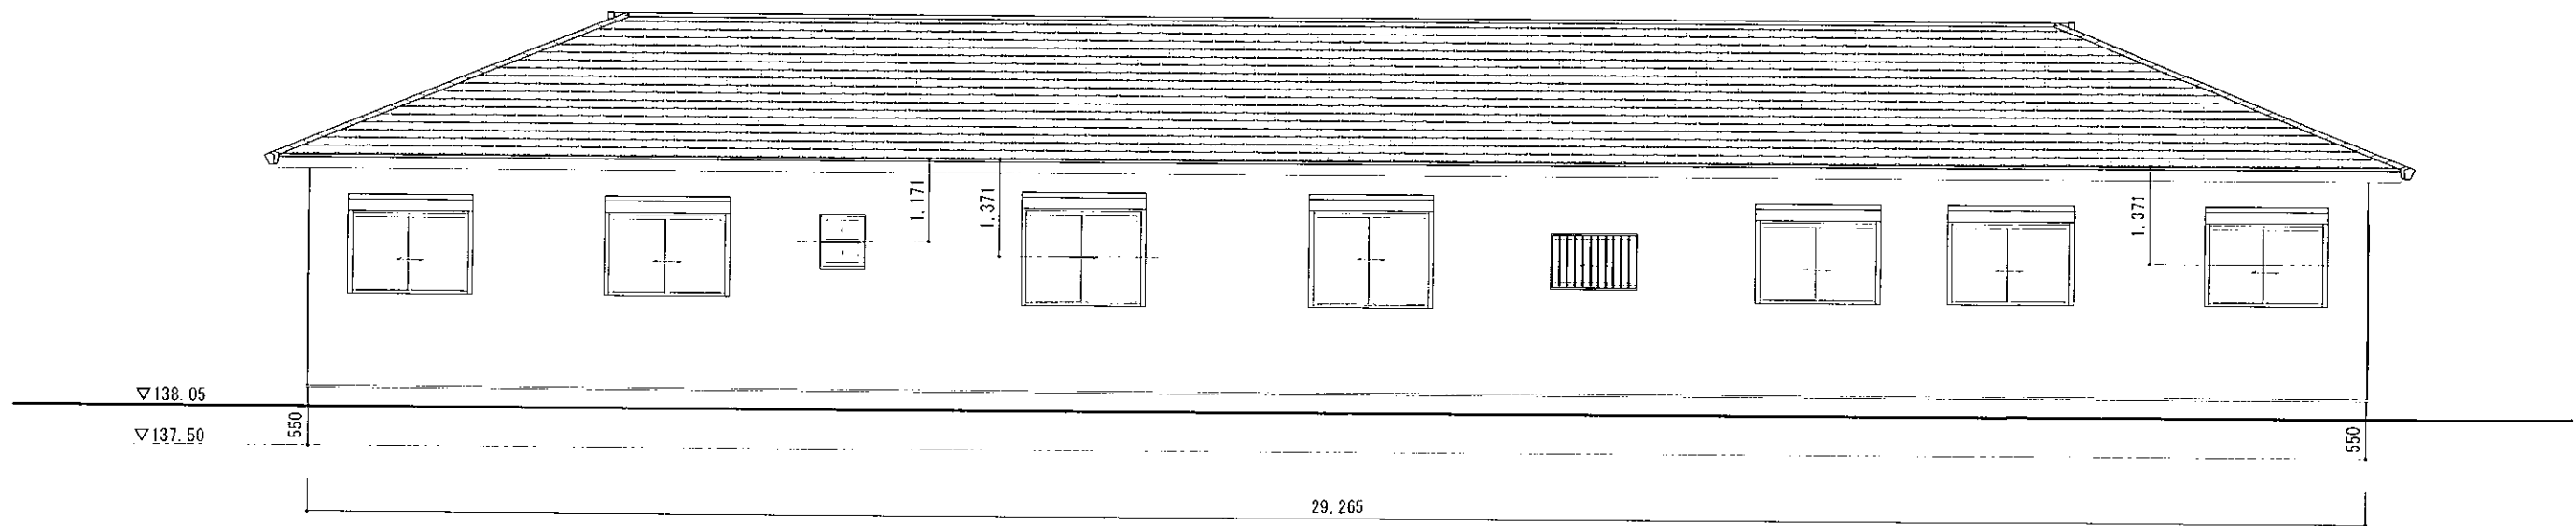

東立面図 S:1/100

	有限会社 優 建 築 工 房 一級建築士 登録182297 相賀正夫	PROJECT 障害者福祉サービス事業所新築工事 TITLE 東西 立面図	SCALE 1/100		DATE —
			DRAW	CHECK	
			CHECK	NO	