


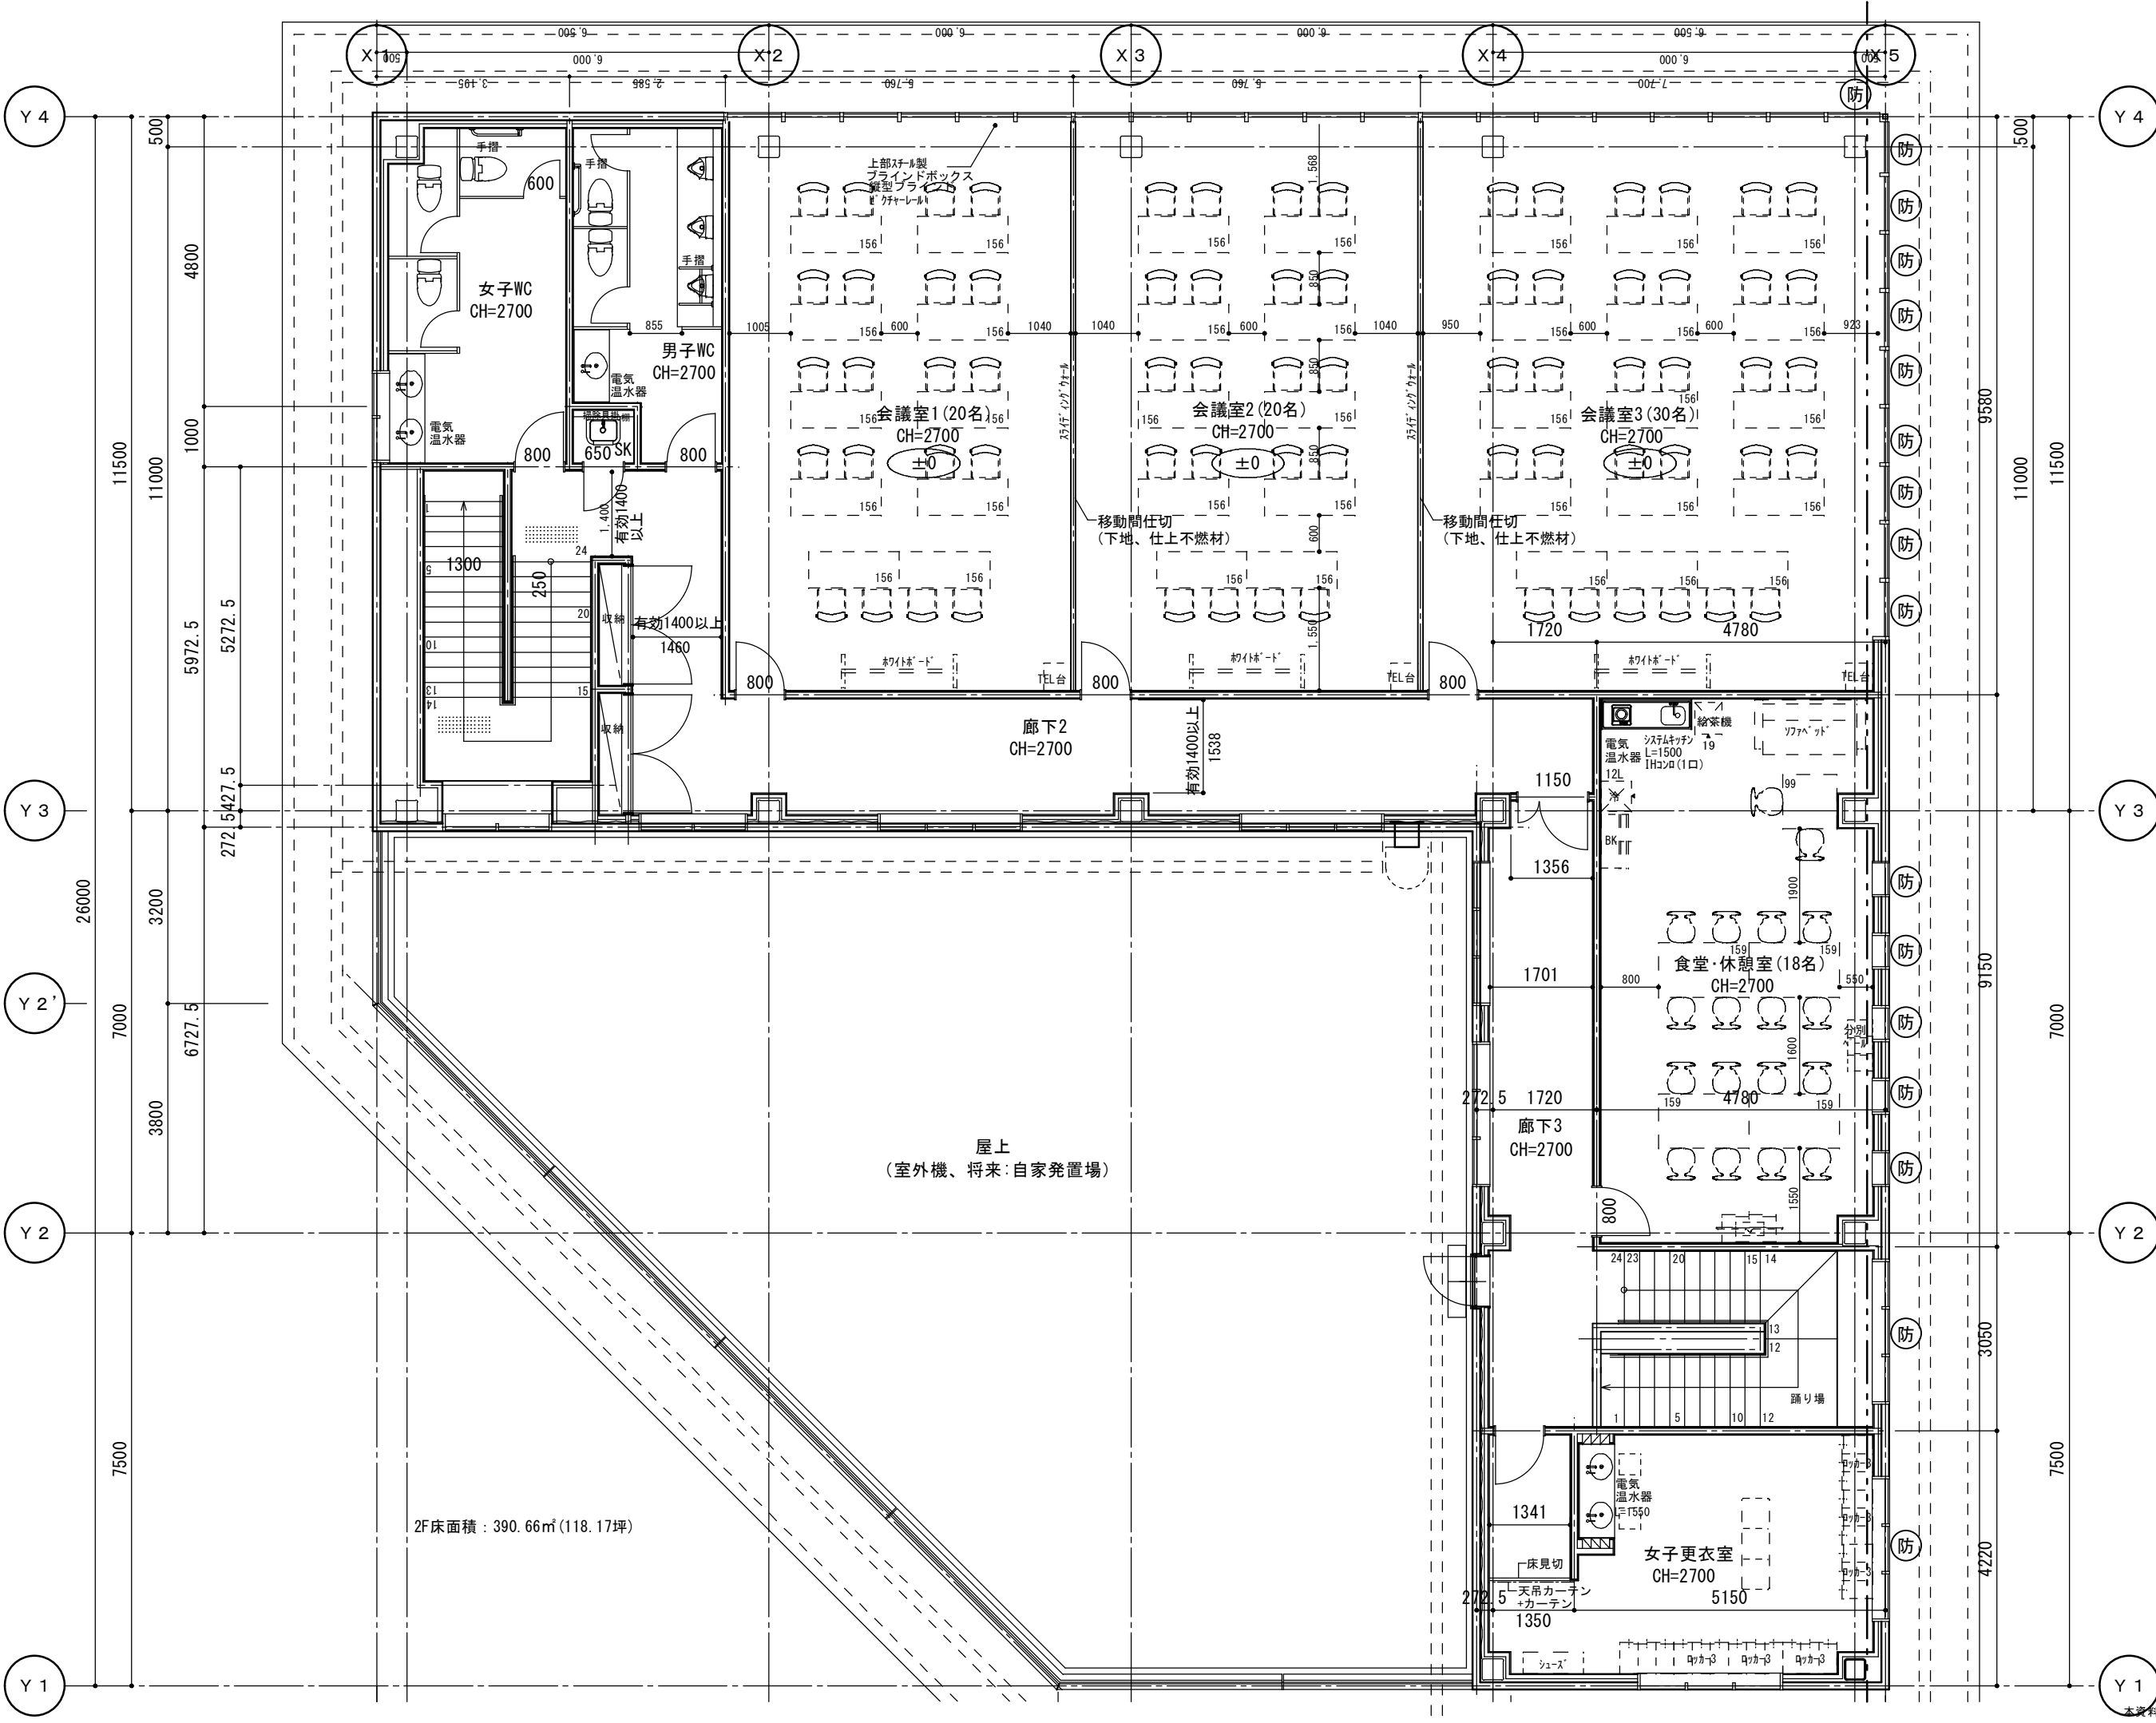

2F床面積：390.66㎡(118.17坪)

Revision			
No.	Revision	Date	By
01			
02			
03			
04			
05			
06			
07			
08			
09			
10			
11			
12			
13			
14			
15			

Notes

Project Title	
豊田	
Job No	
481	
Drawing Title	
2階平面図	
File Name	
1/100 (A3)	
Scale	
1/100 (A3)	
Date	
2025. 09. 30	
Sales	
伊藤	福留
1st Planer	
福留	福留・伊達
2nd Planer	
藤原	伊達
TRT	
00-000	A 14

株式会社クマヒラー級建築士事務所
一級建築士登録 大臣第219753号 松島 義人
株式会社飯田企画設計
一級建築士登録 大臣第221535号 飯田 貴文
本資料の改変・複写・再利用・譲渡・貸与はご遠慮下さい。