


■	縦穴区画を示す(折返し900)
壁構造	外壁箇所 外壁45分準耐火構造に準ずる (QF045BE-9226)
	間仕切箇所 間仕切壁45分準耐火構造に準ずる (QF045BP-9071)

1階2階事務所部分の縦穴区画免除の条件  
事務所部分の間仕切壁及び天井は  
準耐火構造+不燃仕上とする事

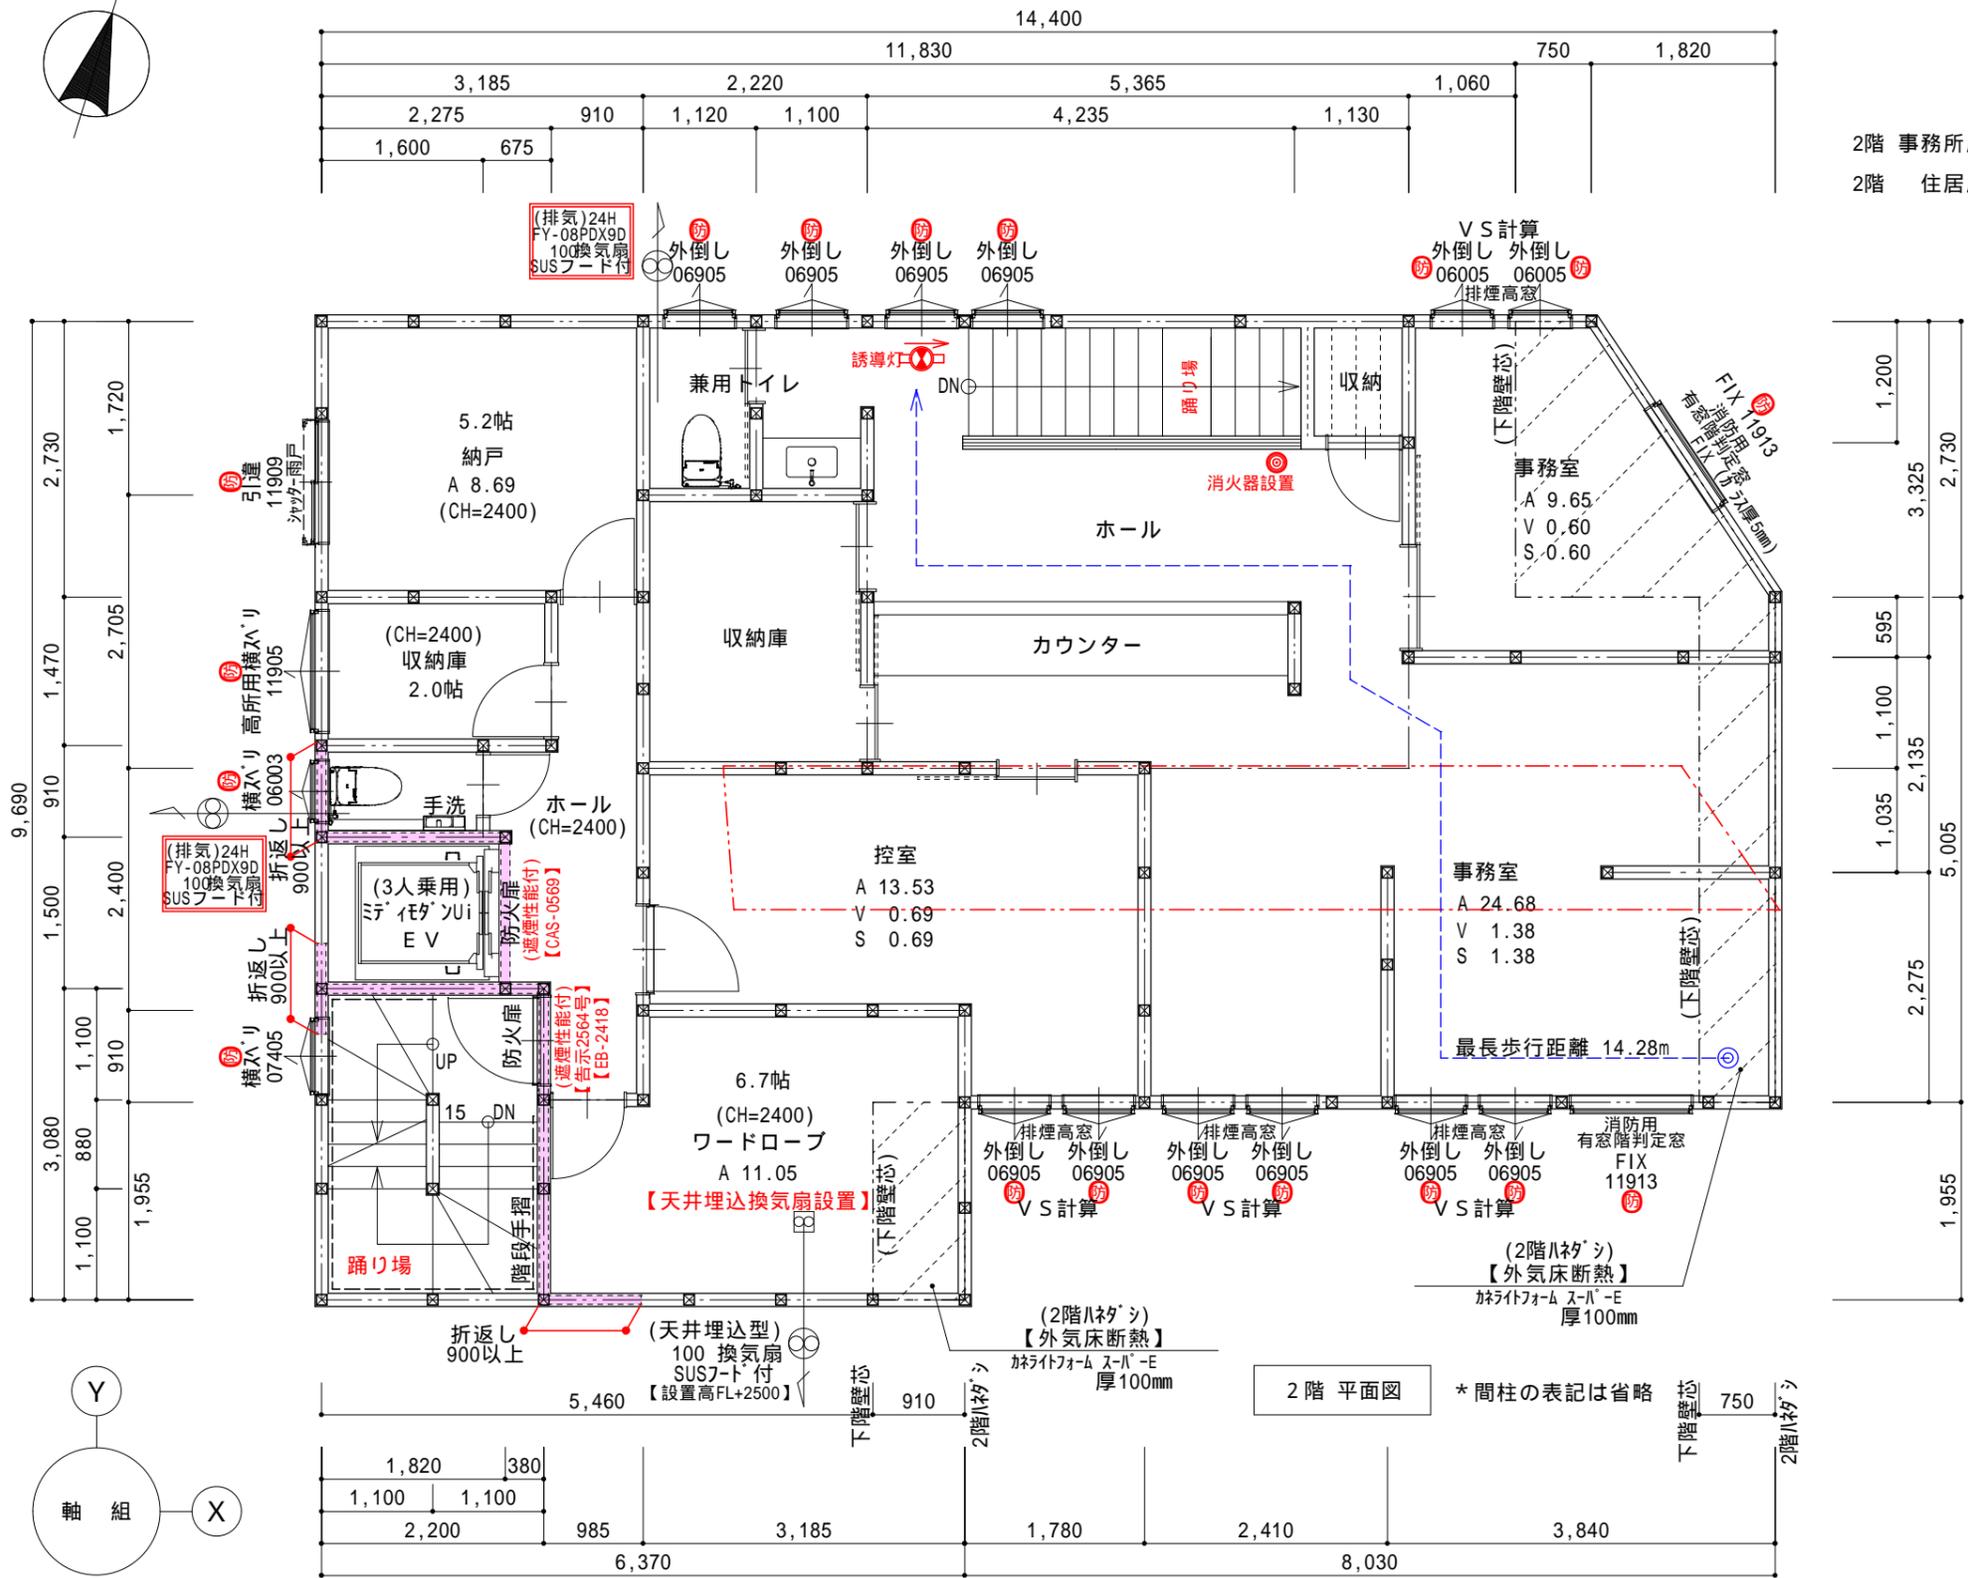

2階 事務所床面積 81.43m<sup>2</sup>  
2階 住居床面積 39.98m<sup>2</sup>

- 開口部仕様 -		
部位	仕様	備考
サッシ	防火戸FG-L	LIXIL製
玄関ドア	ILM-F 2防火戸	LIXIL製

特記	
準耐火構造(準防火地域)	
--- は延焼ラインを示す	
外壁下地は構造用ハ-ティクルボード (t=9mm)とする 釘N50/ピッチ:外周φ150mm, 中通φ150mm	
床下地は構造用合板 (t=24mm)とする ・2F床は直貼り四周釘打ち 釘N75/φ150mm とする事 ・1F床は直貼り川の字型釘打ち 釘N75/φ150mm 可	
当建物は <u>耐震等級3</u> 仕様とする	

凡例	
×3	採光補正係数
➡	自然給気口 (100 SUS7-F 付)
⊙	換気扇
防	法第2条九号ニロによる防火設備
S	煙感知式火災警報器
熱	熱感知式火災警報器
—	管柱 : 105 x 105
—	管柱 : 120 x 120
天	耐力壁 : 筋違45 x 90 (ダブル)
地	耐力壁 : 筋違45 x 90 (シングル)
天	耐力壁 : 構造用ハ-ティクルボード (t=9mm) 釘N50/ピッチ:外周φ150mm, 中通φ150mm

名称	灘区 宮山町2丁目 川畑様邸 新築工事	一級建築士事務所 兵庫県知事登録 第01A00402号 <b>(有)有井建築設計事務所</b> 一級建築士 第345890号 加藤 千豊	特記	日付	R7.6.23	縮尺	1/70	図面名称	2階 平面図	記号	5
----	------------------------	--	----	----	---------	----	------	------	--------	----	---