

| | |
|-----------------|---|
| 縦穴区画を示す(折返し900) | |
| 壁構造 | 外壁箇所 外壁45分準耐火構造に準ずる (QF045BE-9226) 間仕切箇所 間仕切壁45分準耐火構造に準ずる (QF045BP-9071) |

- L V S 算定表 -

| 部屋 | 床面積 | 必要面積 | サツ面積 | 係数 | 有効面積 | 判定 |
|--------|------|-------------|-------------|------|------|----|
| 子供室(1) | 8.13 | 採光 L (1/7) | 1.19 × 0.90 | 2.32 | 2.48 | 適 |
| | | 換気 V (1/20) | 0.595 × 0.9 | | 0.53 | 適 |
| | | 排煙 S (1/50) | 0.595 × 0.4 | | 0.23 | 適 |

- L V S 算定表 -


| 部屋 | 床面積 | 必要面積 | サツ面積 | 係数 | 有効面積 | 判定 |
|--------|------|-------------|-------------|------|------|----|
| 子供室(2) | 8.13 | 採光 L (1/7) | 1.65 × 0.50 | 1.05 | 0.86 | 適 |
| | | 換気 V (1/20) | 1.65 × 0.5 | | 0.82 | 適 |
| | | 排煙 S (1/50) | 1.65 × 0.5 | | 0.82 | 適 |

- L V S 算定表 -

| 部屋 | 床面積 | 必要面積 | サツ面積 | 係数 | 有効面積 | 判定 |
|-----|-------|-------------|-------------|-----|------|----|
| 主寝室 | 11.93 | 採光 L (1/7) | 1.50 × 0.90 | 1.0 | 1.83 | 適 |
| | | 換気 V (1/20) | 0.75 × 0.9 | | 0.67 | 適 |
| | | 排煙 S (1/50) | 0.75 × 0.4 | | 0.30 | 適 |

- L V S 算定表 -

| 部屋 | 床面積 | 必要面積 | サツ面積 | 係数 | 有効面積 | 判定 |
|-----|-------|-------------|-------------|------|------|----|
| LDK | 38.44 | 採光 L (1/7) | 2.56 × 1.80 | 1.00 | 7.42 | 適 |
| | | 換気 V (1/20) | 1.28 × 1.80 | | 3.71 | 適 |
| | | 排煙 S (1/50) | 1.28 × 0.50 | | 1.15 | 適 |

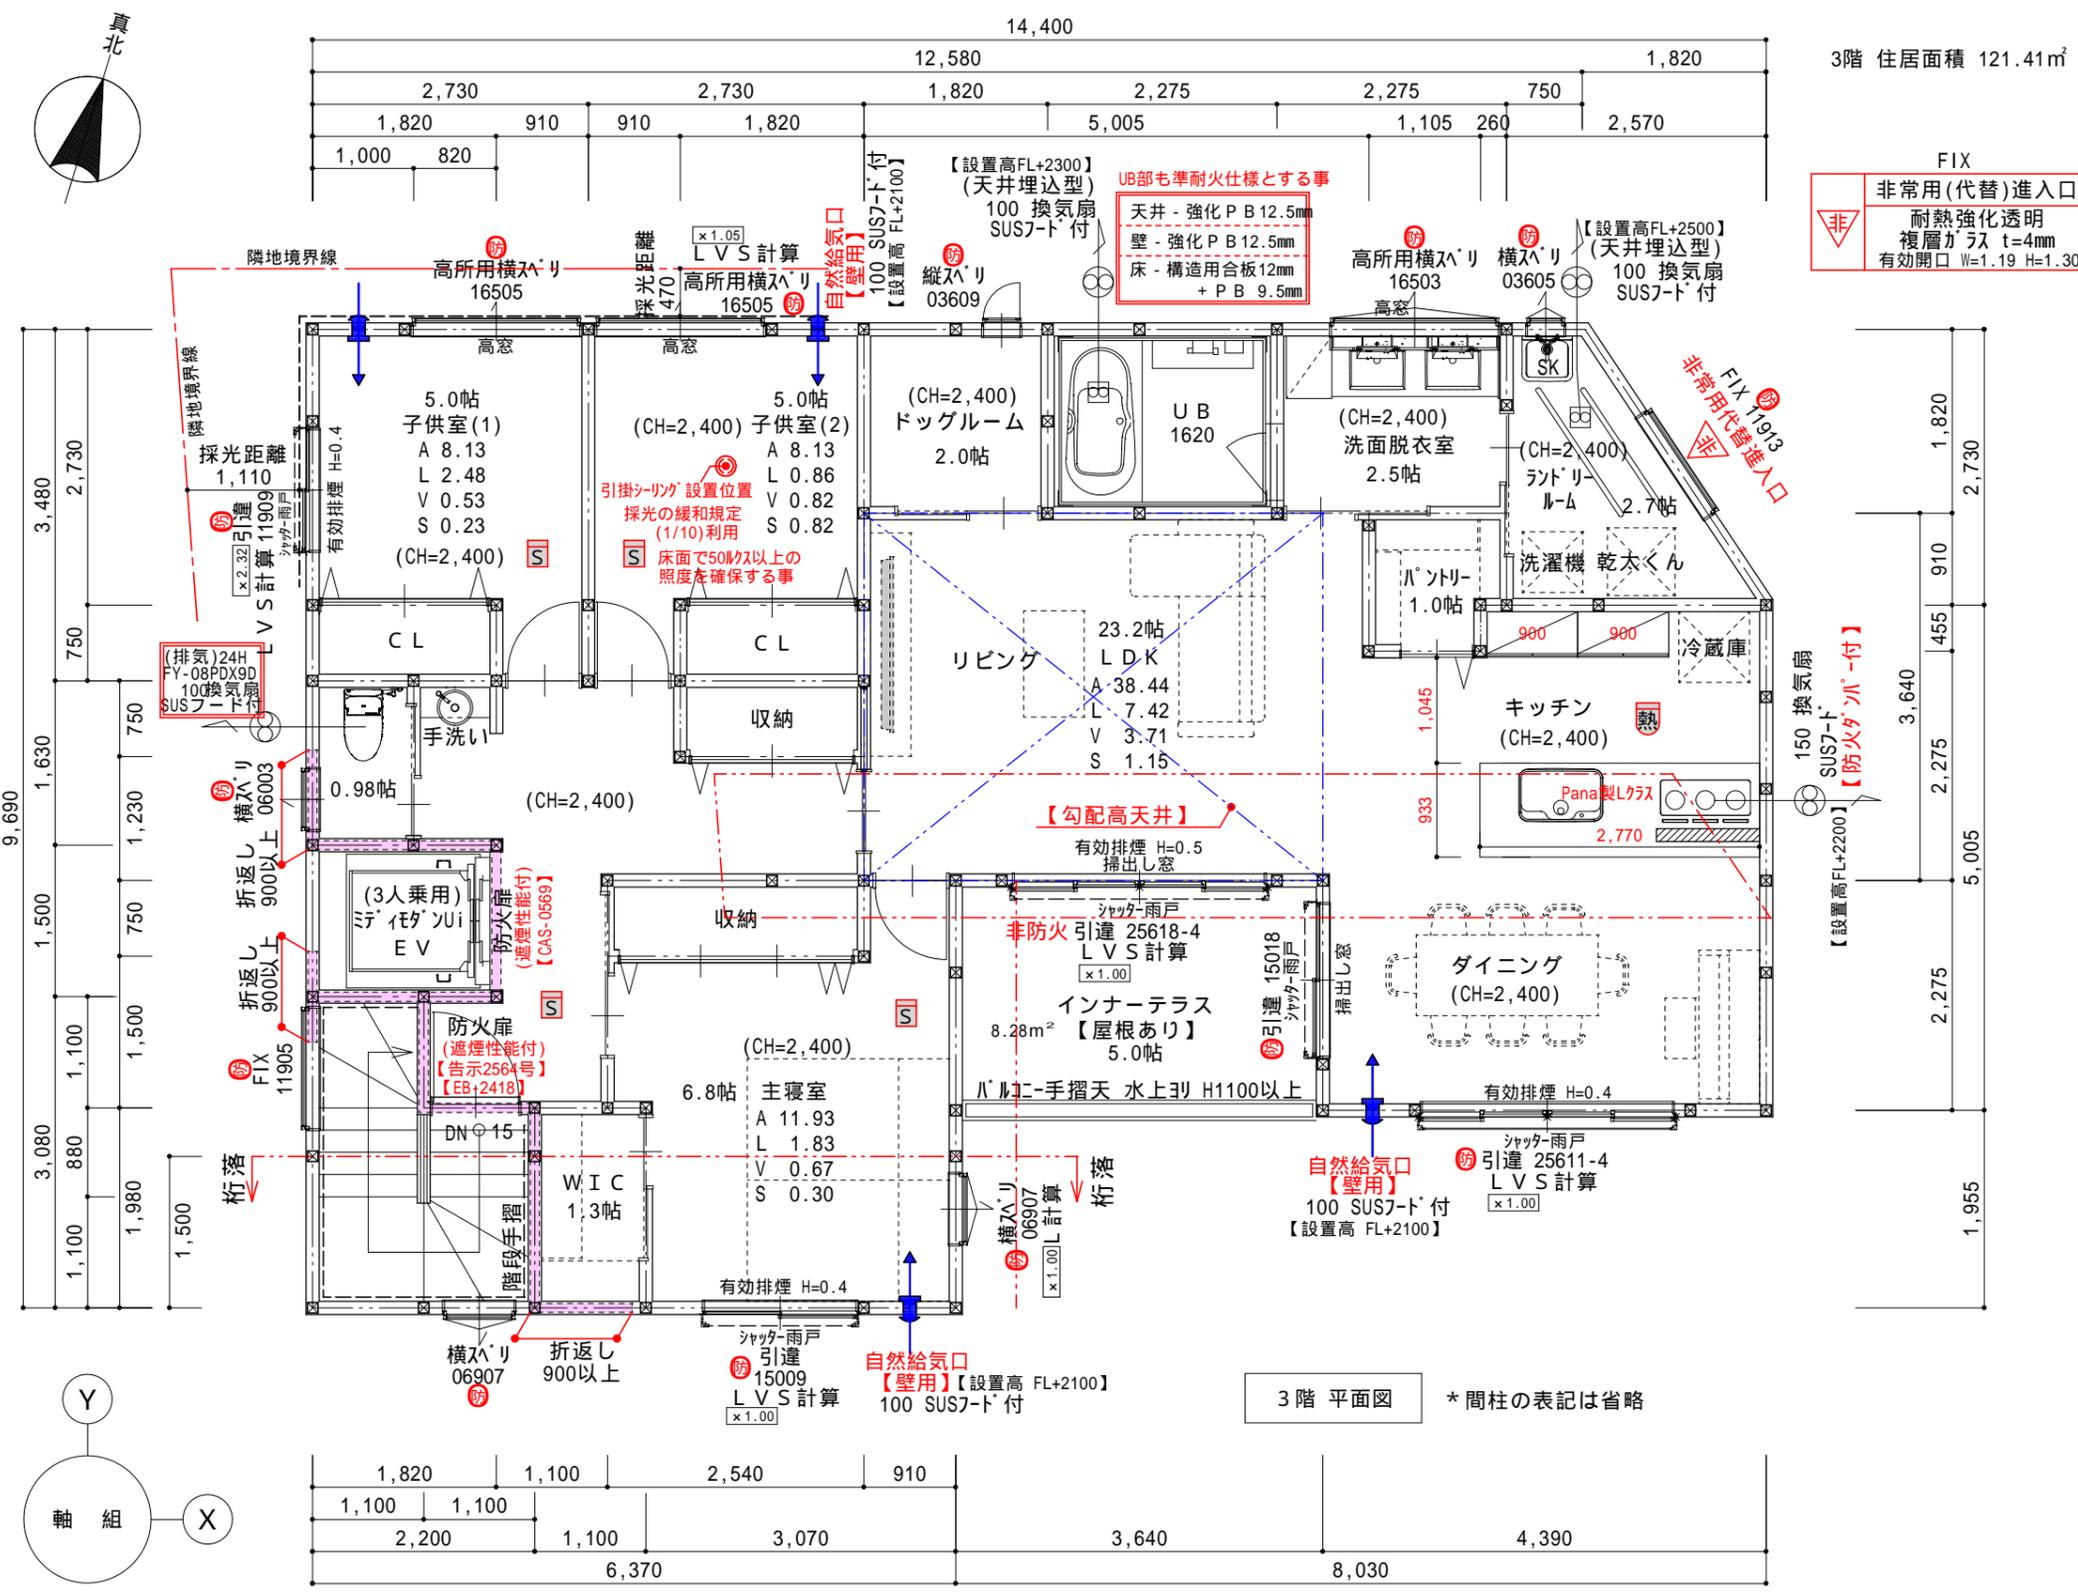

FIX

| |
|---|
| 非常用(代替)進入口 |
| 耐熱強化透明 複層ガラス t=4mm 有効開口 W=1.19 H=1.30 |

- 開口部仕様 -

| 部位 | 仕様 | 備考 |
|------|------------|--------|
| サッシ | 防火戸FG-L | LIXIL製 |
| 玄関ドア | ILM-F 2防火戸 | LIXIL製 |

特記

| |
|--|
| 準耐火構造(準防火地域) |
| は延焼ラインを示す |
| 外壁下地は構造用パネィクボート (t=9mm)とする 釘N50/ピッチ:外周@150mm, 中@150mm |
| 床下地は構造用合板 (t=24mm)とする ・2F床は直貼り四周釘打ち 釘N75/@150mm とする事 ・1F床は直貼り川の字型釘打ち 釘N75/@150mm 可 |
| 当建物は <u>耐震等級3</u> 仕様とする |

凡例

| | |
|----|--|
| ×3 | 採光補正係数 |
| ➡ | 自然給気口 (100 SUS7-ト付) |
| ⊙ | 換気扇 |
| ⊕ | 法第2条九号ニロによる防火設備 |
| ⊠ | 煙感知式火災警報器 |
| ⊡ | 熱感知式火災警報器 |
| — | 管柱 : 105 × 105 |
| — | 管柱 : 120 × 120 |
| ⊔ | 耐力壁 : 筋違45 × 90 (ダブル) |
| ⊔ | 耐力壁 : 筋違45 × 90 (シングル) |
| ⊔ | 耐力壁 : 構造用パネィクボート (t=9mm) 釘N50/ピッチ:外周@150mm, 中@150mm |

| | | | | | | | | | | | |
|----|------------------------|---|----|----|---------|----|------|------|-------|----|---|
| 名称 | 灘区 宮山町2丁目 川畑様邸 新築工事 | 一級建築士事務所 兵庫県知事登録 第01A00402号 (有)有井建築設計事務所 一級建築士 第345890号 加藤 千豊 | 特記 | 日付 | R7.6.23 | 縮尺 | 1/70 | 図面名称 | 3階平面図 | 記号 | 6 |
|----|------------------------|---|----|----|---------|----|------|------|-------|----|---|