


X-X 断面図 1:100

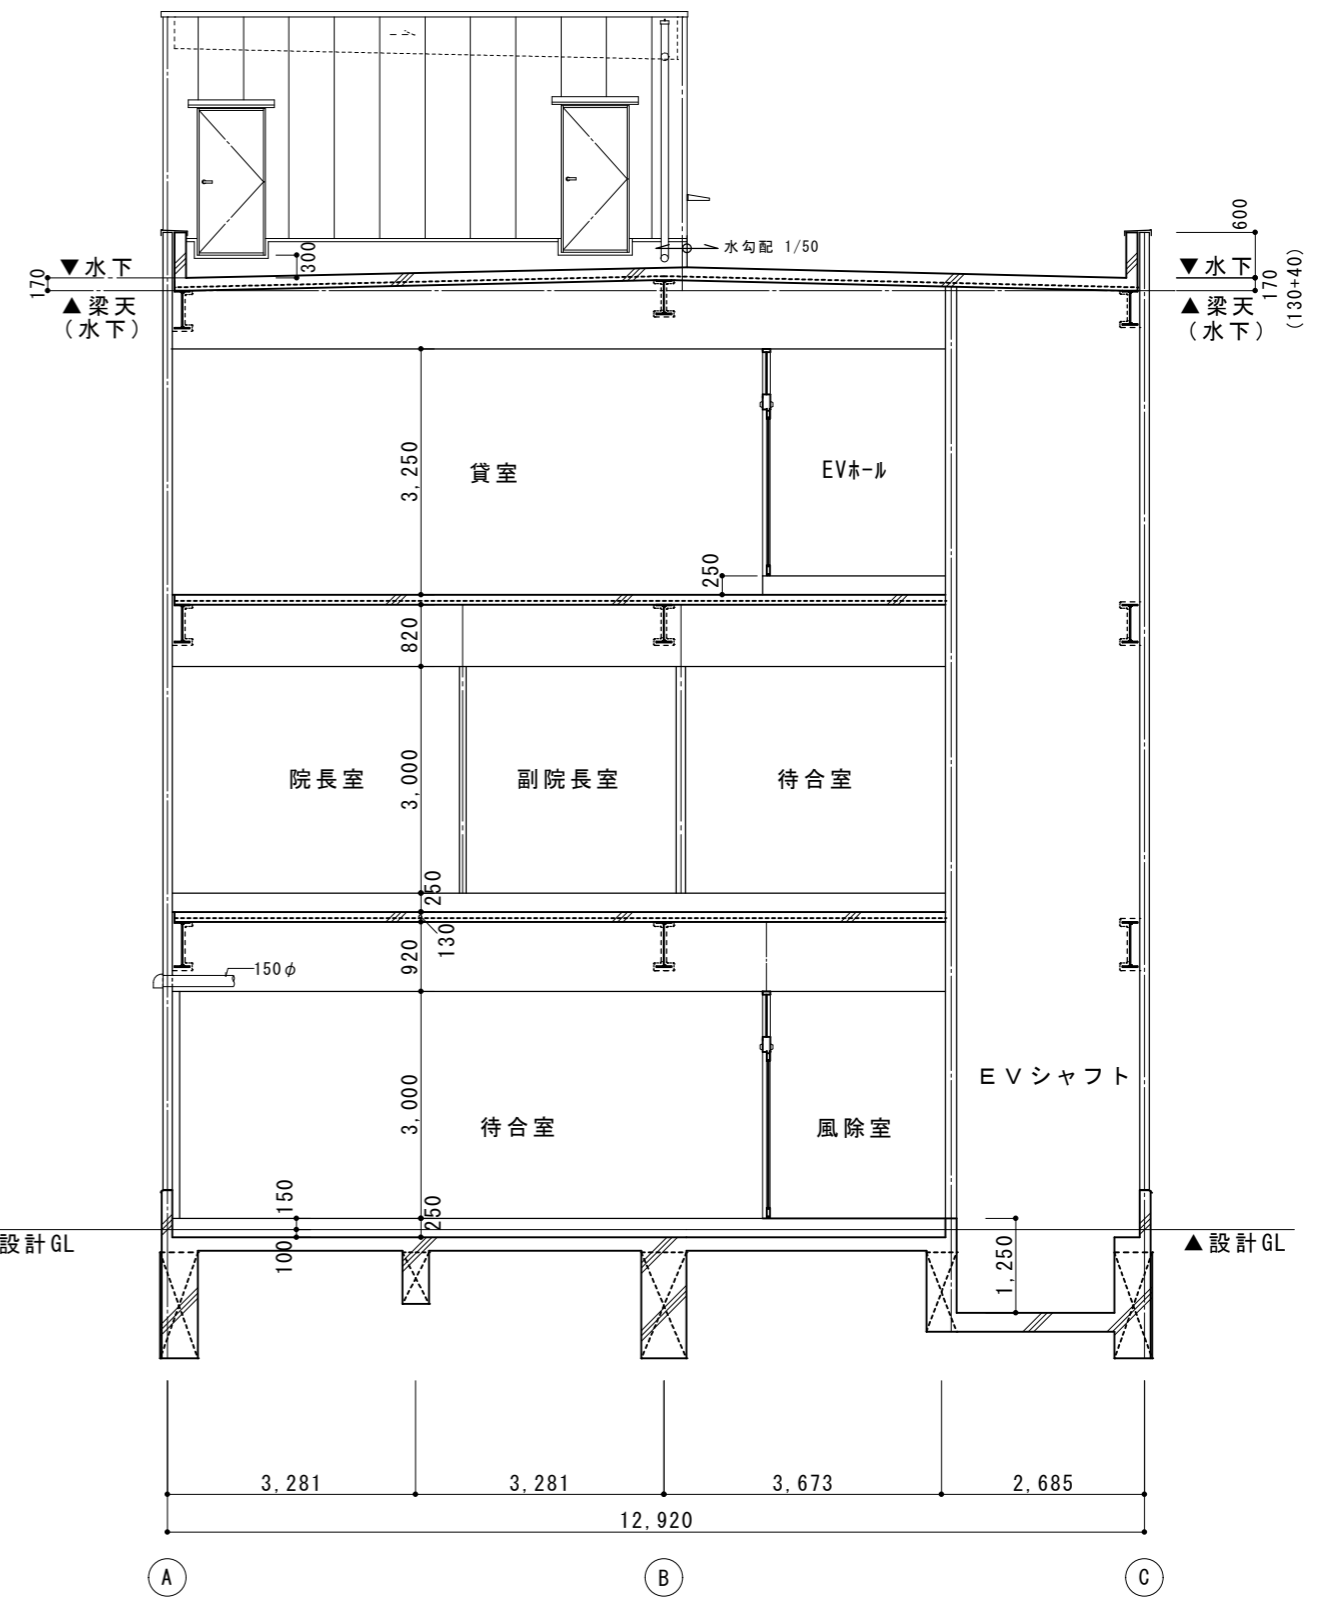

Y-Y 断面図 1:100

著作権は、株式会社ステップにあります。

**Step**

無から有を……創造する集団

title (仮称) 大正区小林西1丁目 新築工事

D-21

scale 1:100 date 2019.8.20 sign K.Y

断面図

一級建築士登録第300820号 山下幸一