




令和3年3月15日 東海市都市建設部 建築住宅課


縮尺 図面名 1 ・ 2 階平面図

No. 006

A2:1/200

A4:1/400

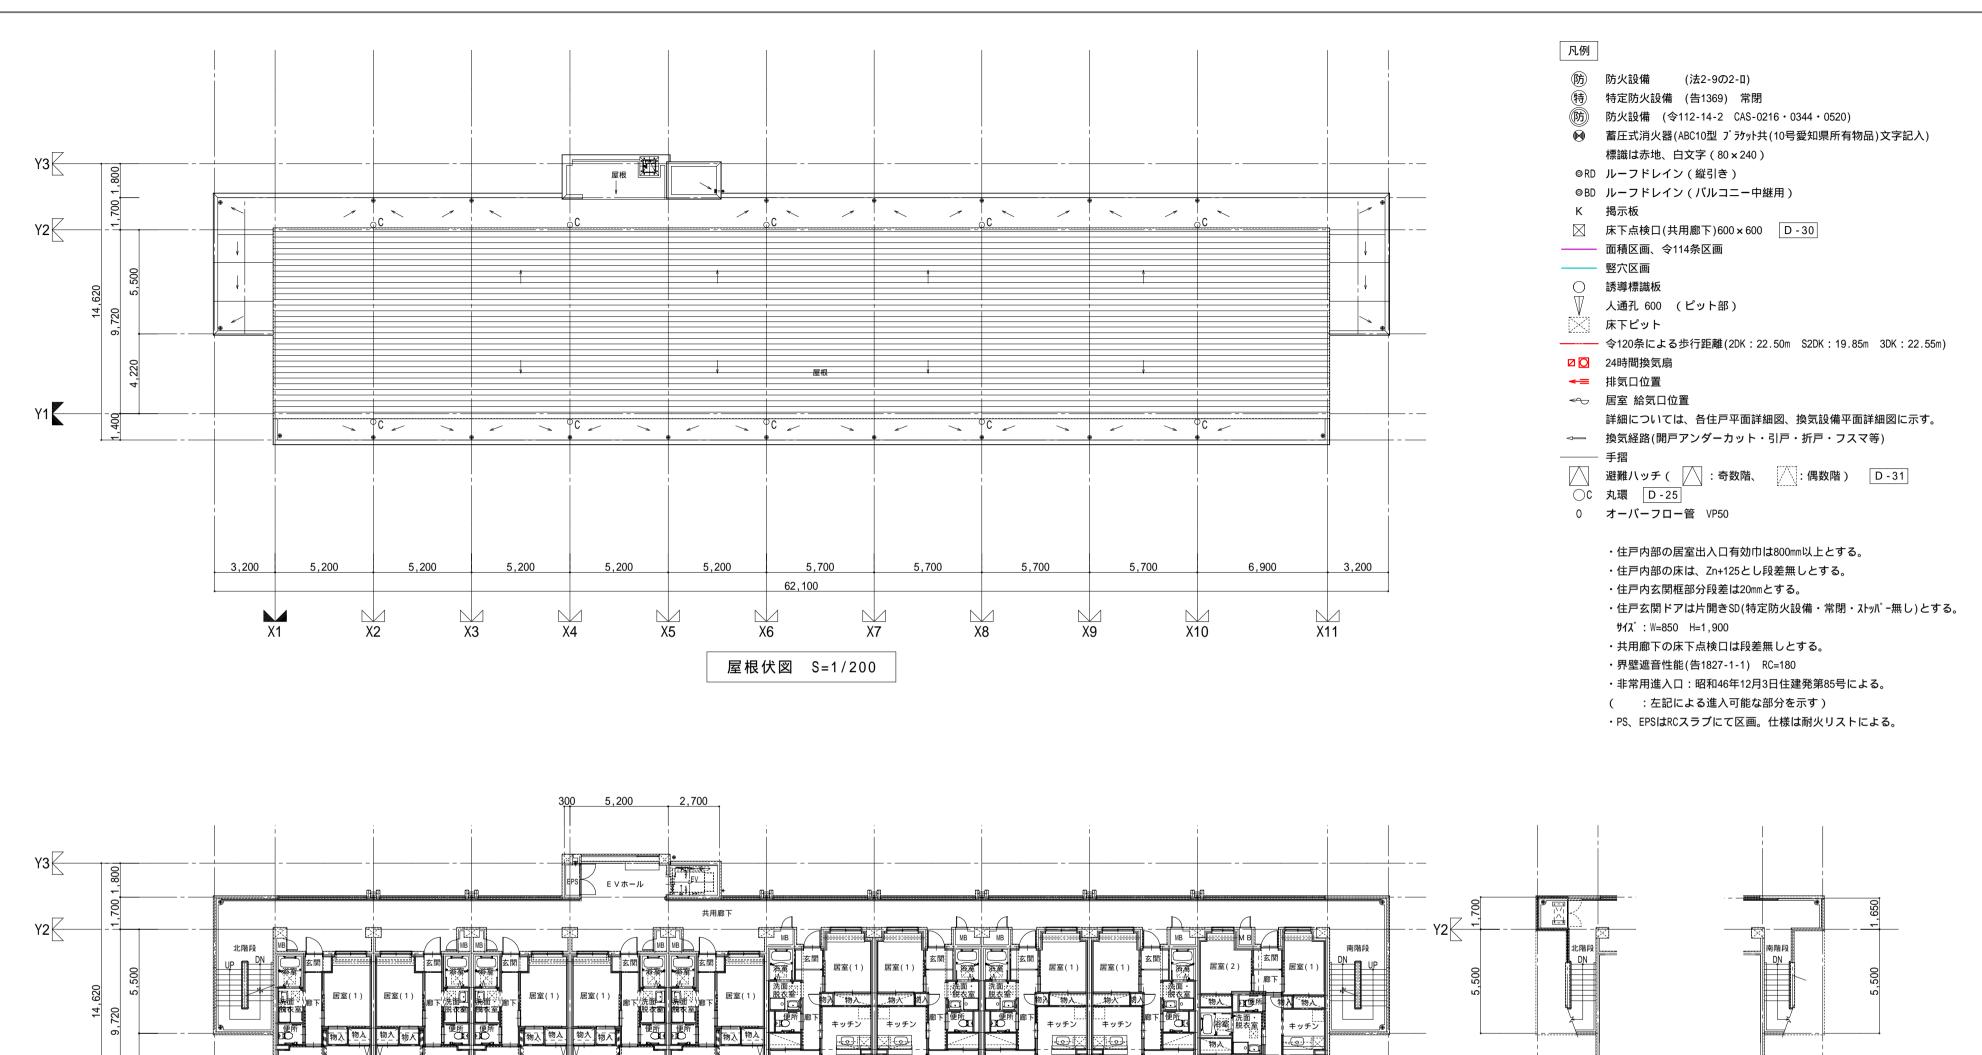

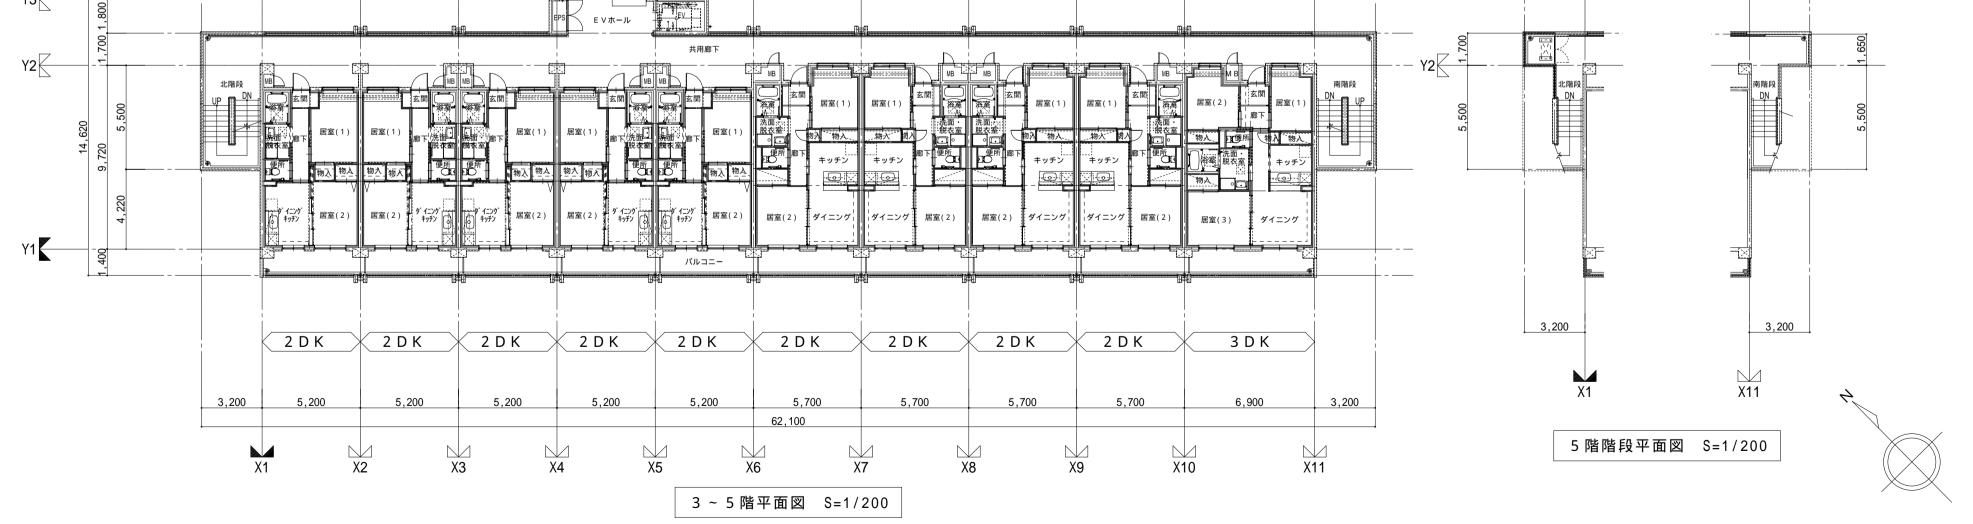

統括主任

担当

製図

検図




課長	統括主
	課長

工事名		製作年月
	市営住宅建設工事	
図面名	3 ~ 5 階・屋上平面図	縮 尺 A2:1/200 A4:1/400

No. 0 0 7

図面番号

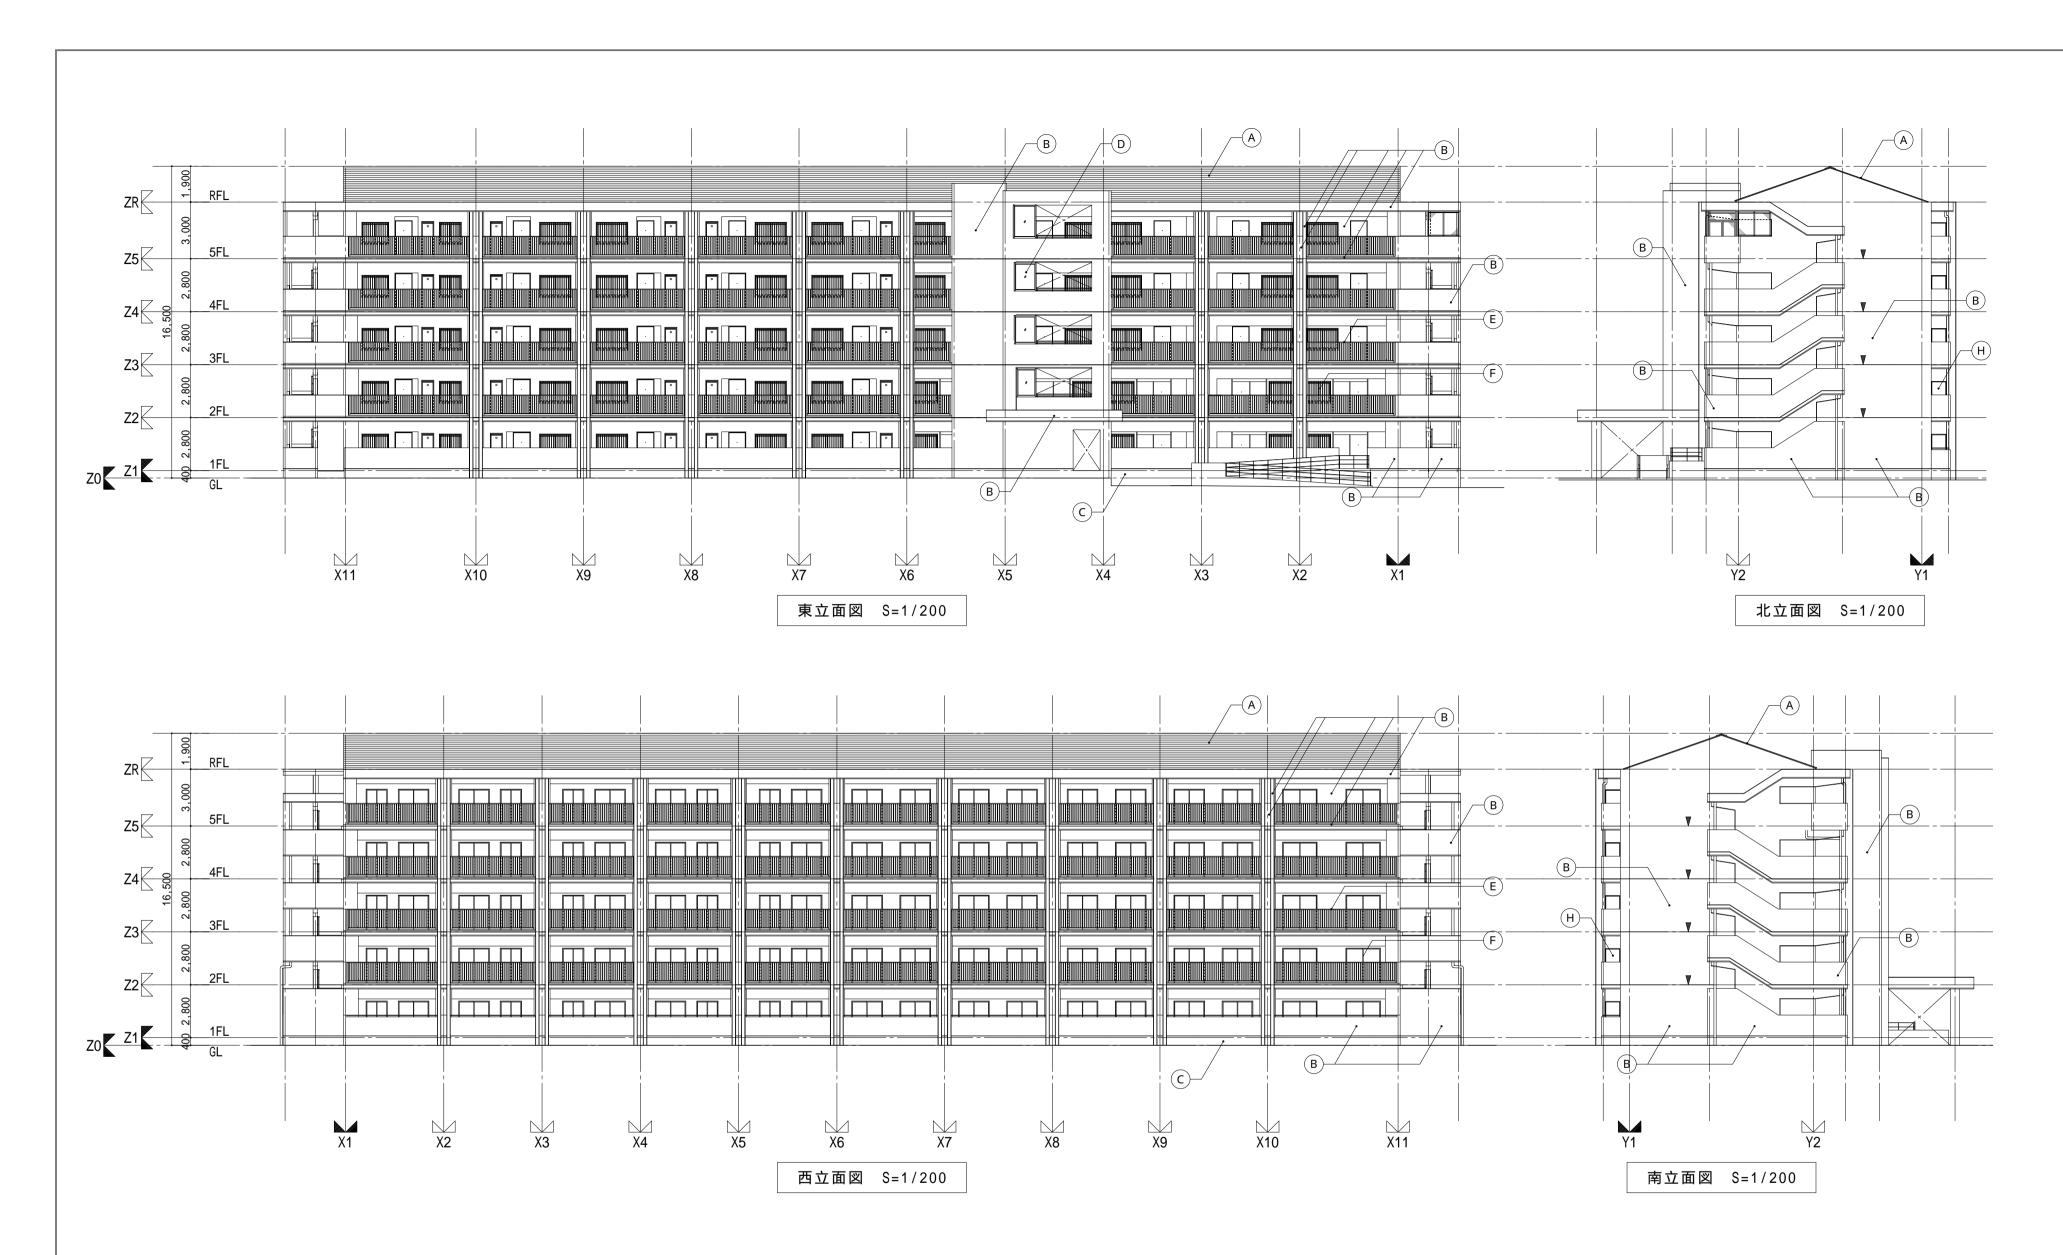

記号	仕上	記号	仕上	
A	屋根:アスファルト防水冷工法の上 不燃シングル葺	G	竪樋:硬質塩化ビニル製 (VP)カラー	D - 13
В	外壁:RC打放し補修の上 複層仕上塗材RE	Н	バルコニー隔壁板:アルミ枠	D - 14
С	巾木:RC打放し補修	I	フェンス:アルミ製パンチングフェンス	D - 29
D	防風スクリーン:アルミ製 D-31			
E	手摺:アルミ製竪格子手摺 D-19			
F	サッシ:アルミ製			
		<b>V</b>	打継目地(水平打継シーリング)	


検図



朱式会社ア	ットプランニング
	愛知県知事登録(いー28)第13164号 津嗣 一級建築士 第336706号

承 認	課長	統括主幹	統括主任	担当	製製
令和3年3月15日					
東海市都市建設部					
建築住宅課					

工事名	市営住宅建設工事	製作年月	図面番号
図面名	立面図	縮 尺 A2:1/200 A4:1/400	No. 008

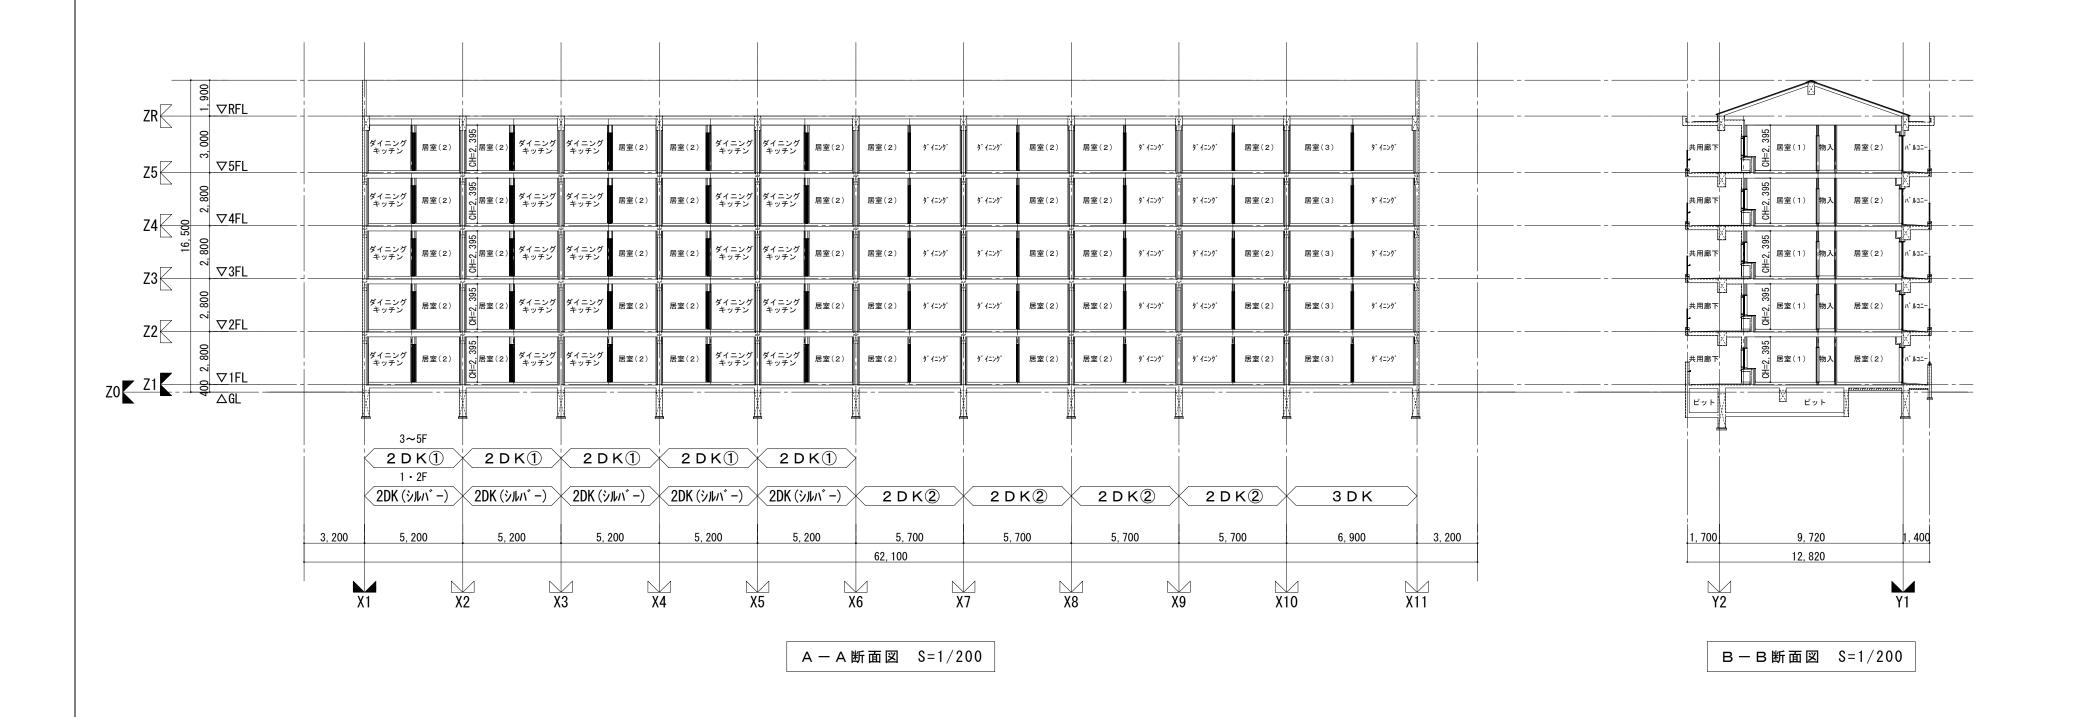

Oplanning
architectural services, inc.

一級建築士事務所 愛知県知事登録(い-28)第13164号 管理建築士 梅原健嗣 一級建築士 第336706号 承 認 令和3年3月15日 東海市都市建設部 建築住宅課 課 長 統括主幹 統括主任 担 当 製図

検図

 工事名
 製作年月

 市営住宅建設工事
 縮 尺

 図面名
 A2: 1/200

 M面図
 A4: 1/400

No. 009

図面番号

