

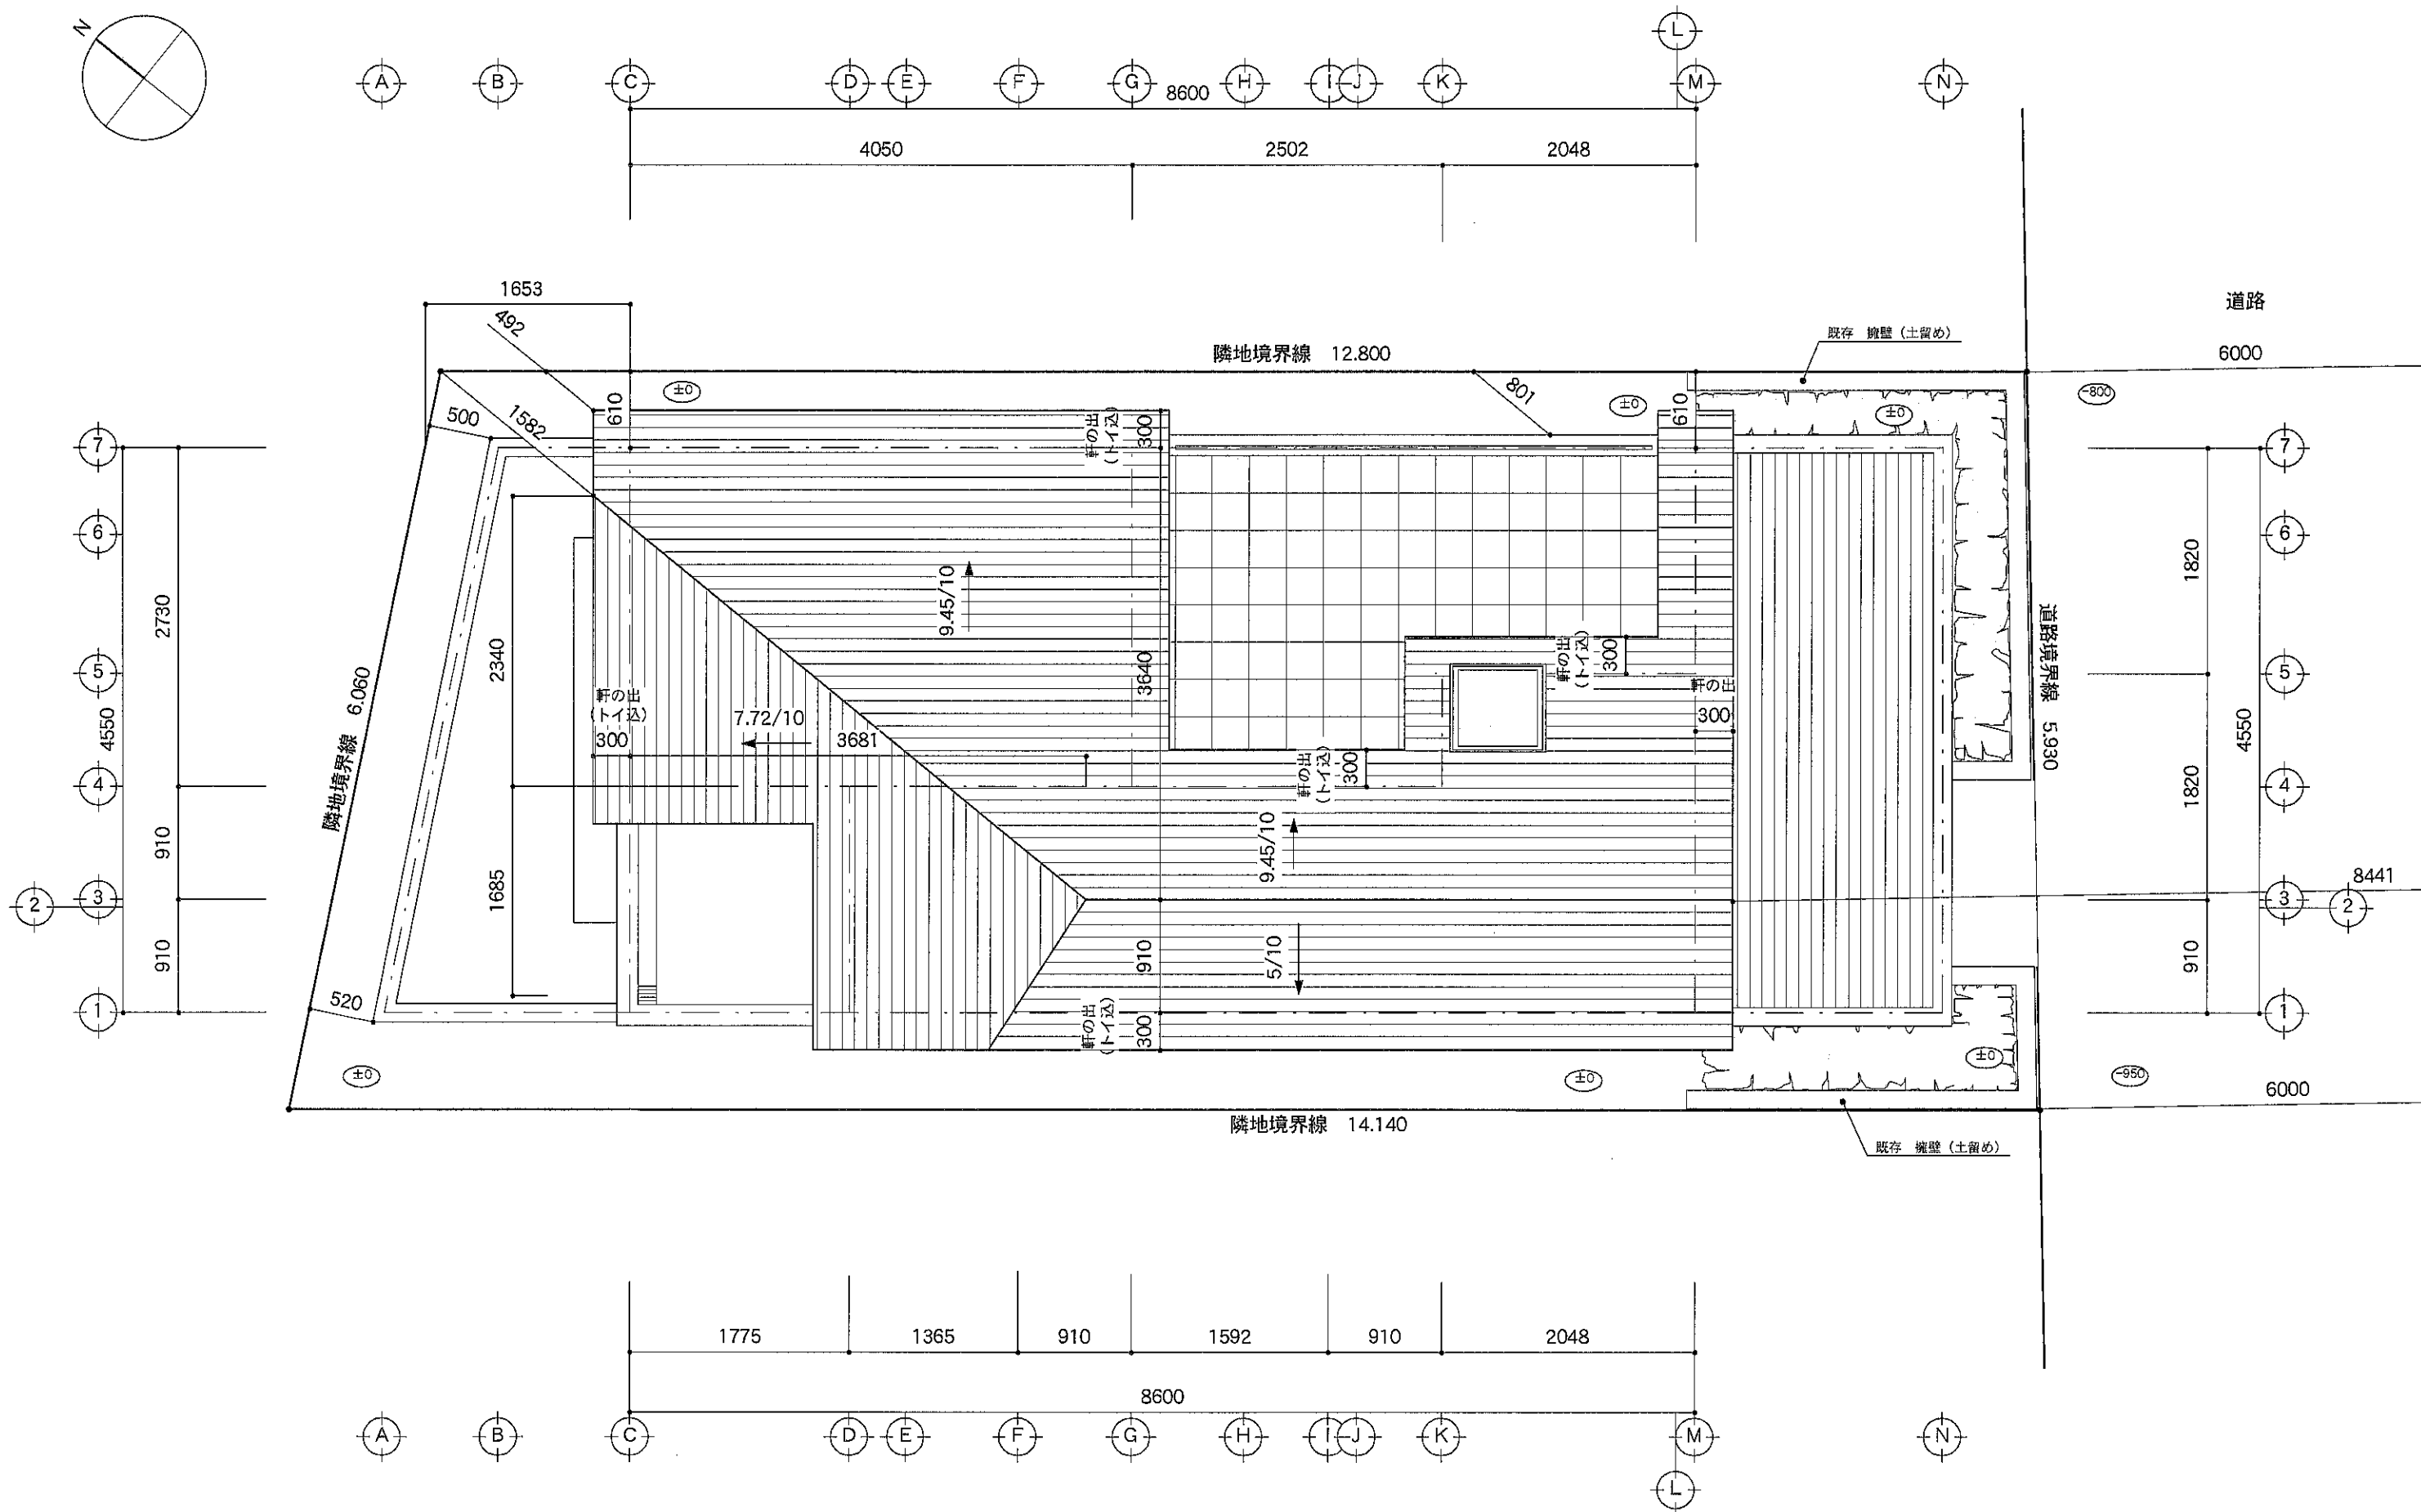
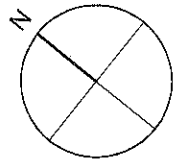


外部仕上表							下地仕様			
	部位	メーカー名	品名	品番	色	サンプル	部位	仕様	厚さ	備考
屋根	一般	パナソニック電工	コロニアルクアッド 雪止め			★	一般壁	プラスターボード	12.5	
			棟換気 軒換気				水廻り壁	プラスターボード	12.5	
外壁	一般	モルタル下地	アイカ工業ジョリコート吹付			★	一般天井	プラスターボード	12.5	
	B1階 南面	モルタル下地	漆喰塗り仕上			★	水廻り天井	プラスターボード	12.5	
破風・鼻隠し	一般	モルタル下地	アイカ工業ジョリコート吹付			★				
軒天井	一般	モルタル下地	アイカ工業ジョリコート吹付			★				
ベタ基礎	RC立上		モルタル刷毛引き仕上				断熱材仕様			
	土台水切	城東テクノ	KPK-102（通気なしタイプ）				部位	仕様	厚さ	備考
	防鼠材	城東テクノ	MSKP-21又は同等品				屋根裏	アクアフォーム吹付	60	
樋	軒樋		塩ビ製角樋			★	外壁	アクアフォーム吹付	40	
	縦樋		塩ビ製丸樋			★	1階床下	スタイロフォーム	40	
開口部	一般	国産	アルミサッシ PG 網戸付			★	基礎（立上がり）	スタイロフォーム	50	
	玄関戸		スチール扉 O.P.			★	基礎<ベタ基礎部分(外周壁より1M)>	アクアフォーム吹付	100	
ドライエリア1	床		土間コンクリート金ゴテ仕上				造作仕様			
ドライエリア2	床		土間コンクリート金ゴテ仕上				部位	仕様		
ウッドデッキ	床		セランカンバツ貼り			★	戸枠（内部建具）	片開き	柵 AEP又はOSCL	
	手摺壁		外壁と同じ			★				
	笠木		ガルバリウム鋼板			★	玄関扉 枠		スチール製 O.P.	
ルーフバルコニー1	床		FRP防水の上、タイル貼り			★				
	手摺		スチール製			★	窓枠	下台のみ	ツバ材OSCL（3方珪藻土塗りまわし又はクロス巻込み）	
	笠木		ガルバリウム鋼板							
ルーフバルコニー2	床		FRP防水			★	巾木	ビニルクロス壁部分のみ	既製品	
	手摺壁		外壁と同じ			★				
	笠木		ガルバリウム鋼板				廻り縁		なし	
ポスト		別途								
表札		別途								
外構工事										
	部位			メーカー名	サンプル					
犬走り		砂利敷き								
植栽		別途								

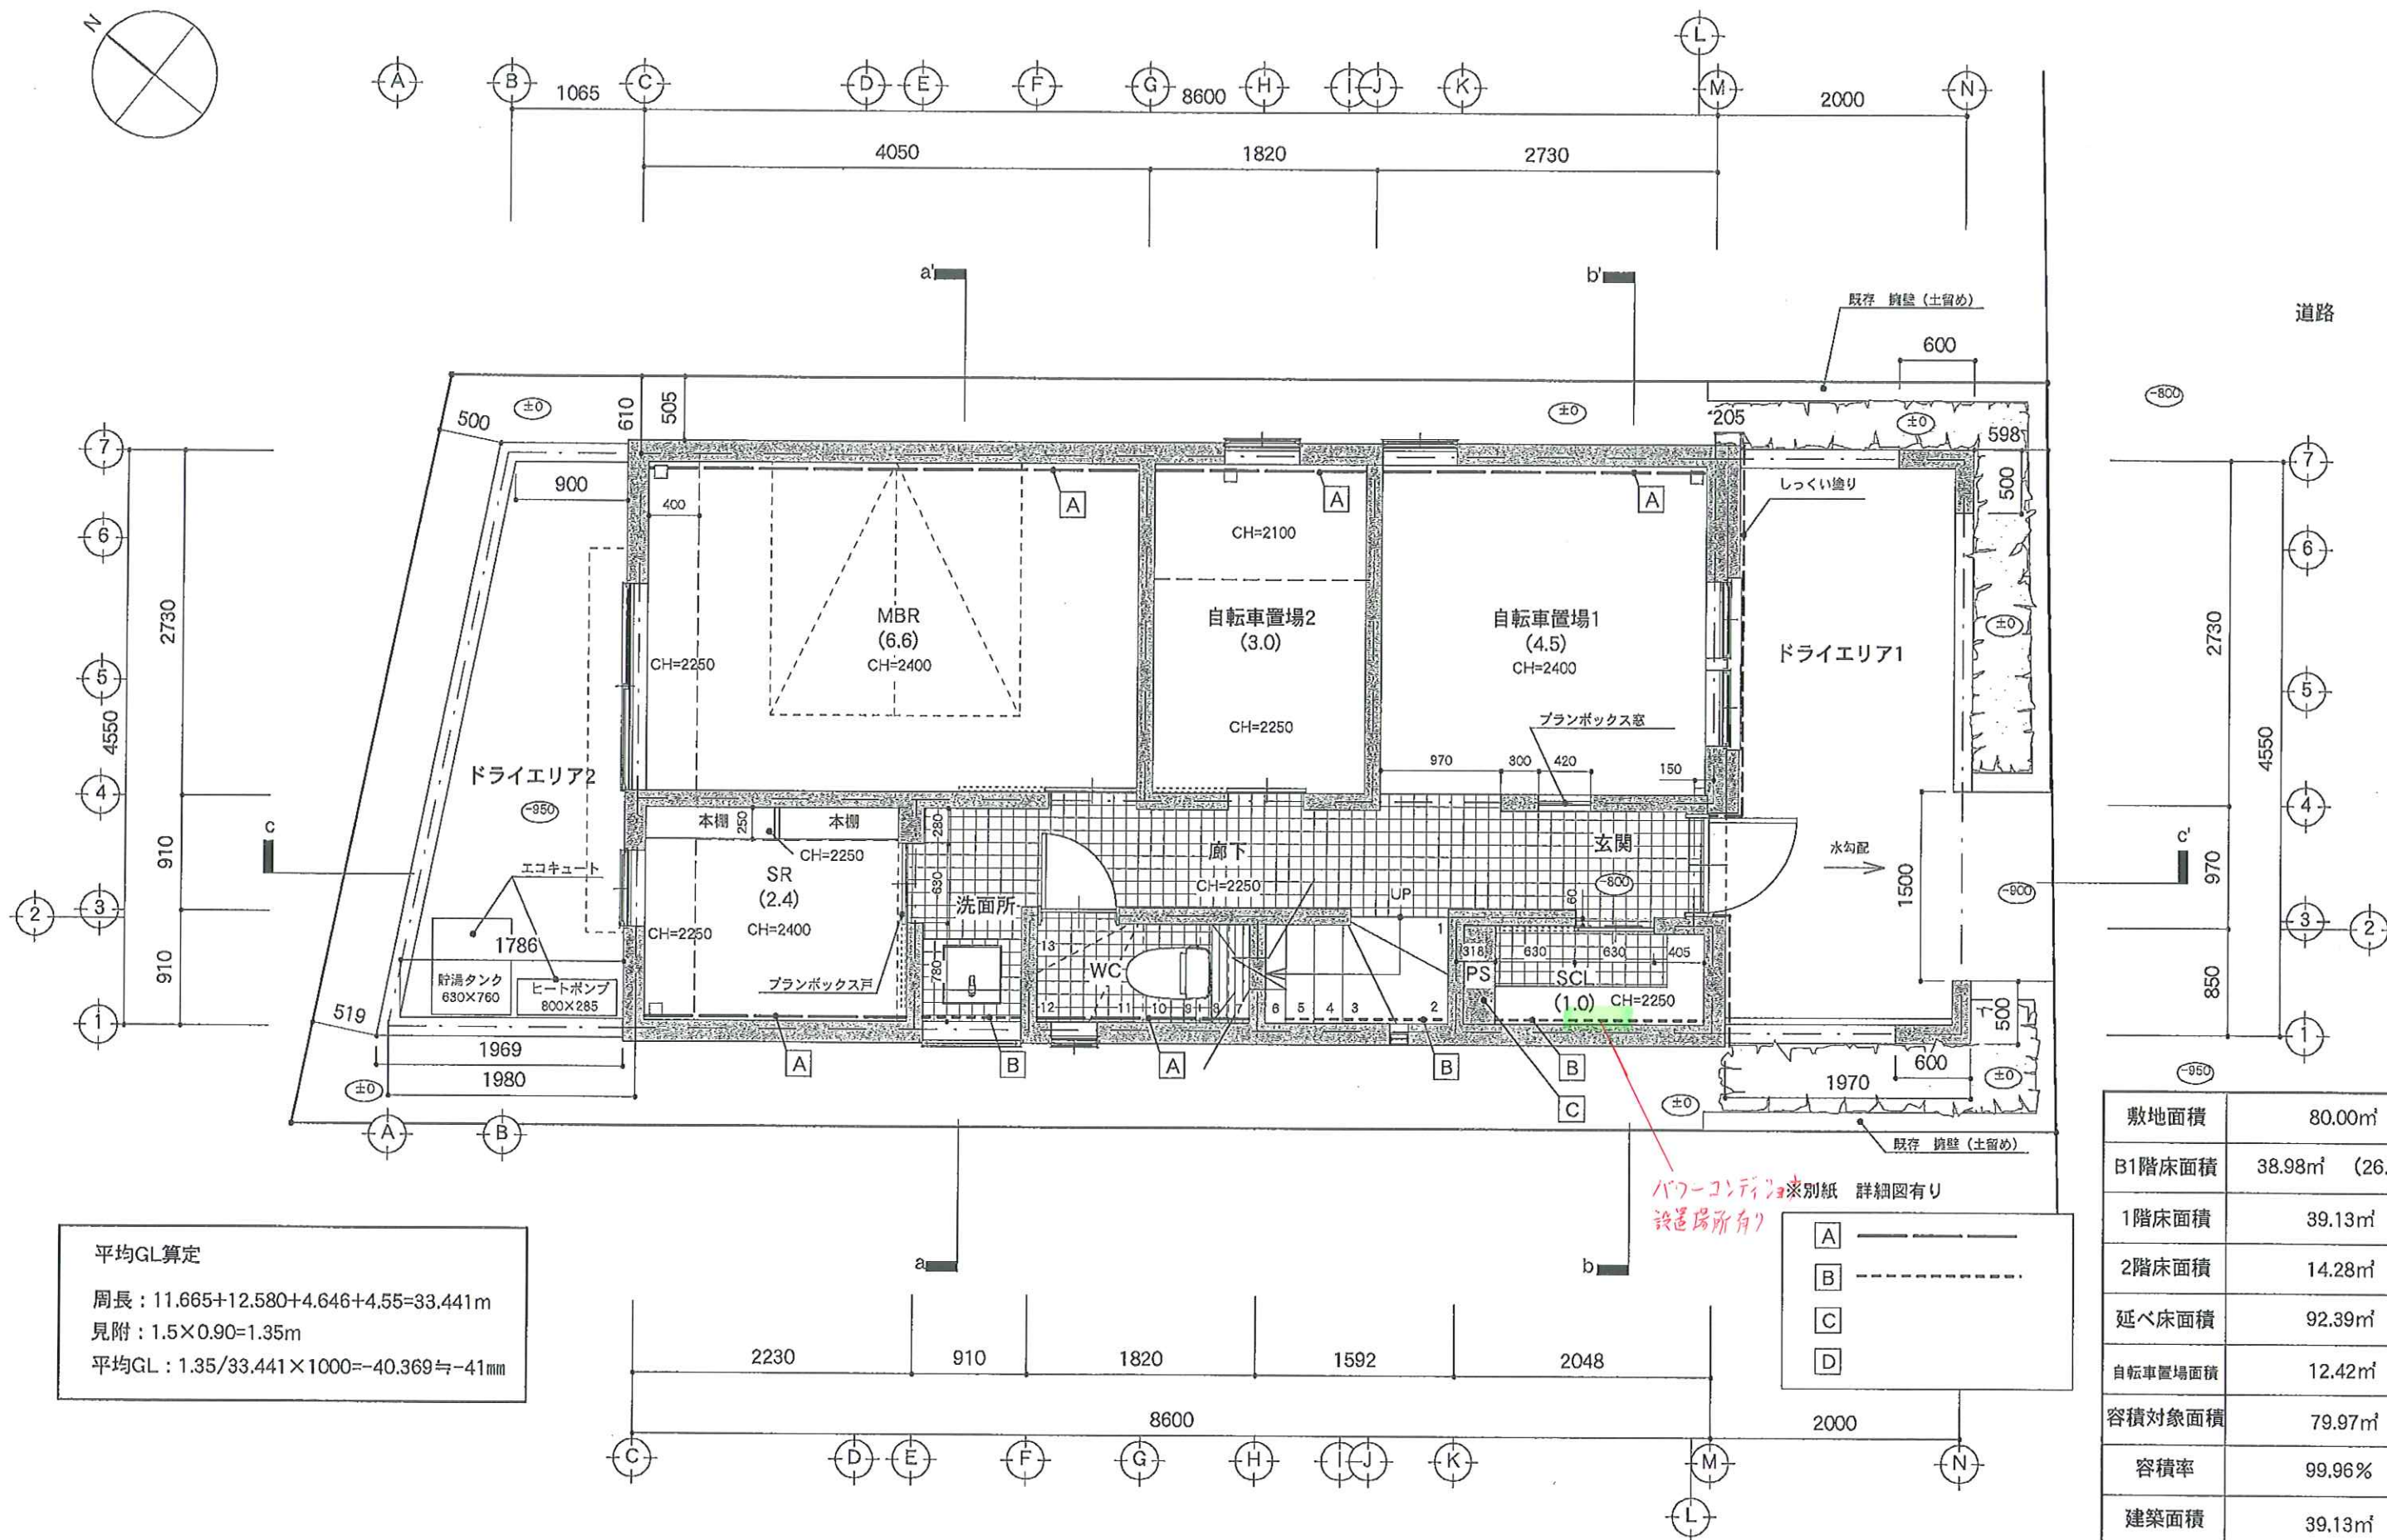

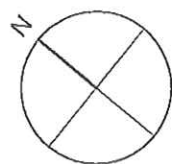

平均GL算定


周長: 11.665+12.580+4.646+4.55=33.441m
見附: 1.5×0.90=1.35m
平均GL: 1.35/33.441×1000=-40.369≒-41mm

パワーコンディショナ別紙 詳細図有り
設置場所あり

- A —————
- B - - - - -
- C ————
- D ————



□ ロジェシステム (床暖入口)

敷地面積	80.00㎡
B1階床面積	38.98㎡ (26.56㎡)
1階床面積	39.13㎡
2階床面積	14.28㎡
延べ床面積	92.39㎡
自転車置場面積	12.42㎡
容積対象面積	79.97㎡
容積率	99.96%
建築面積	39.13㎡
建ぺい率	48.91%

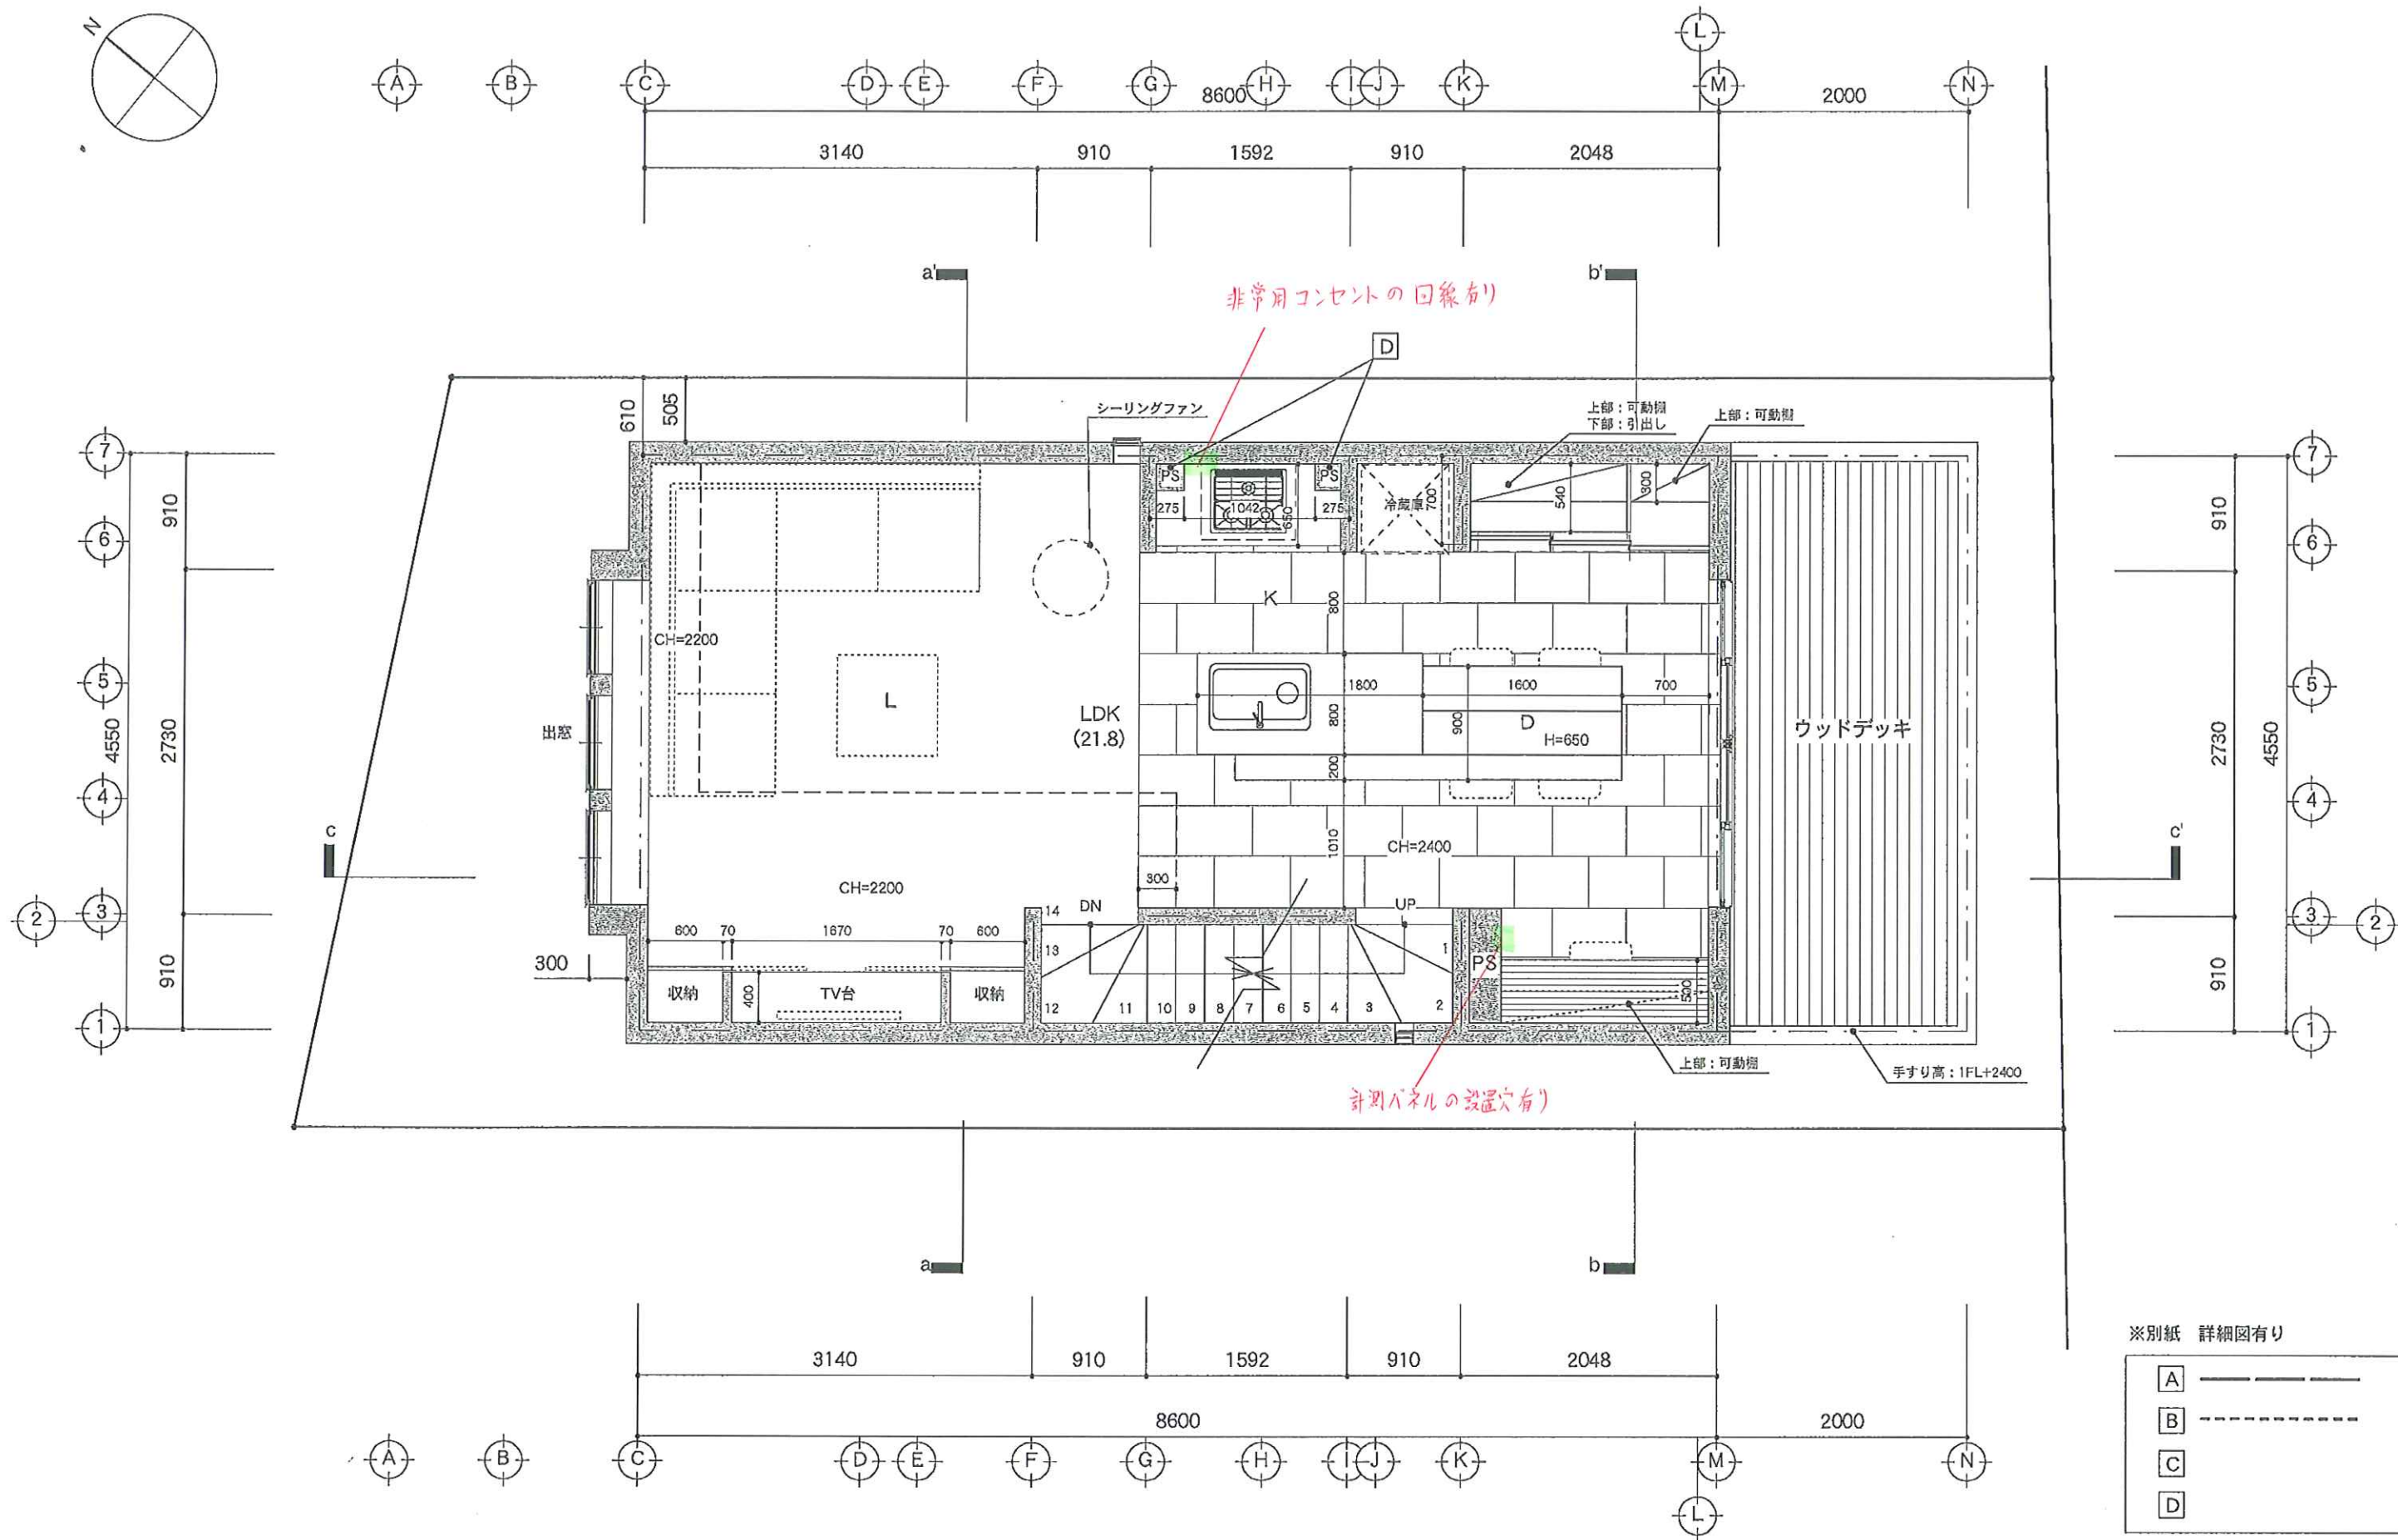



※別紙 詳細図有り



A	———
B	- - - - -
C	—————
D	—————

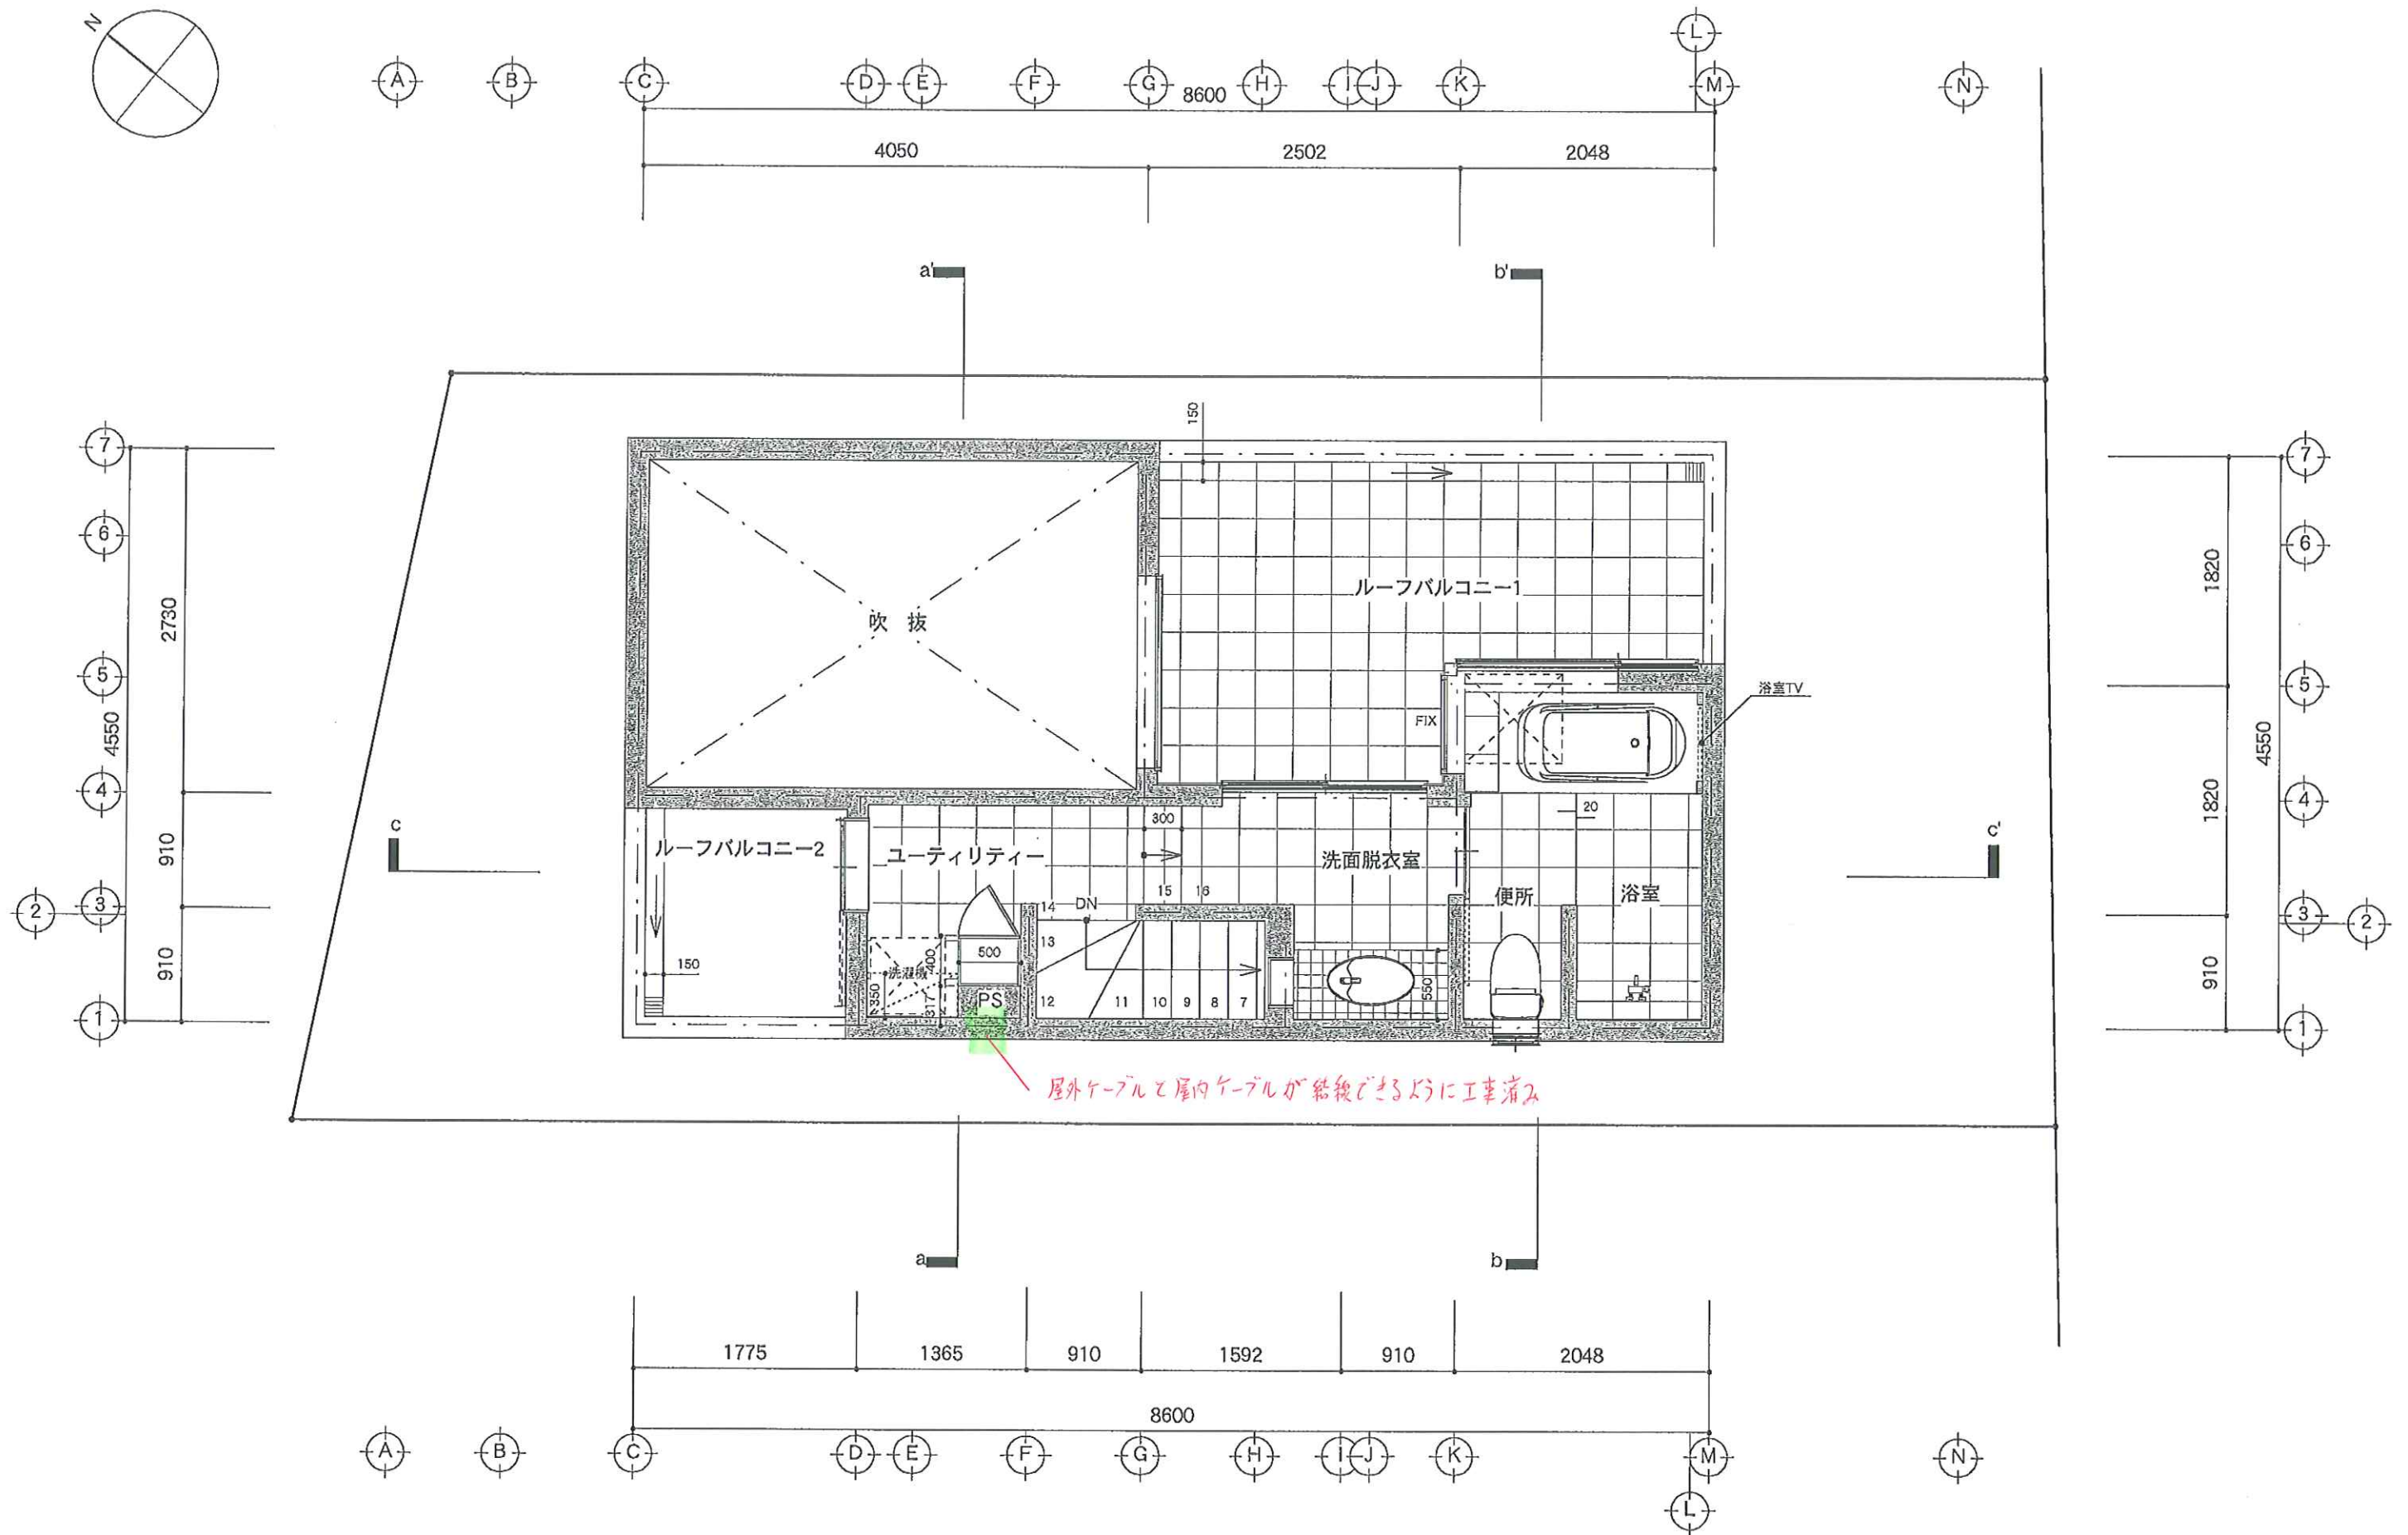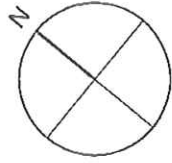




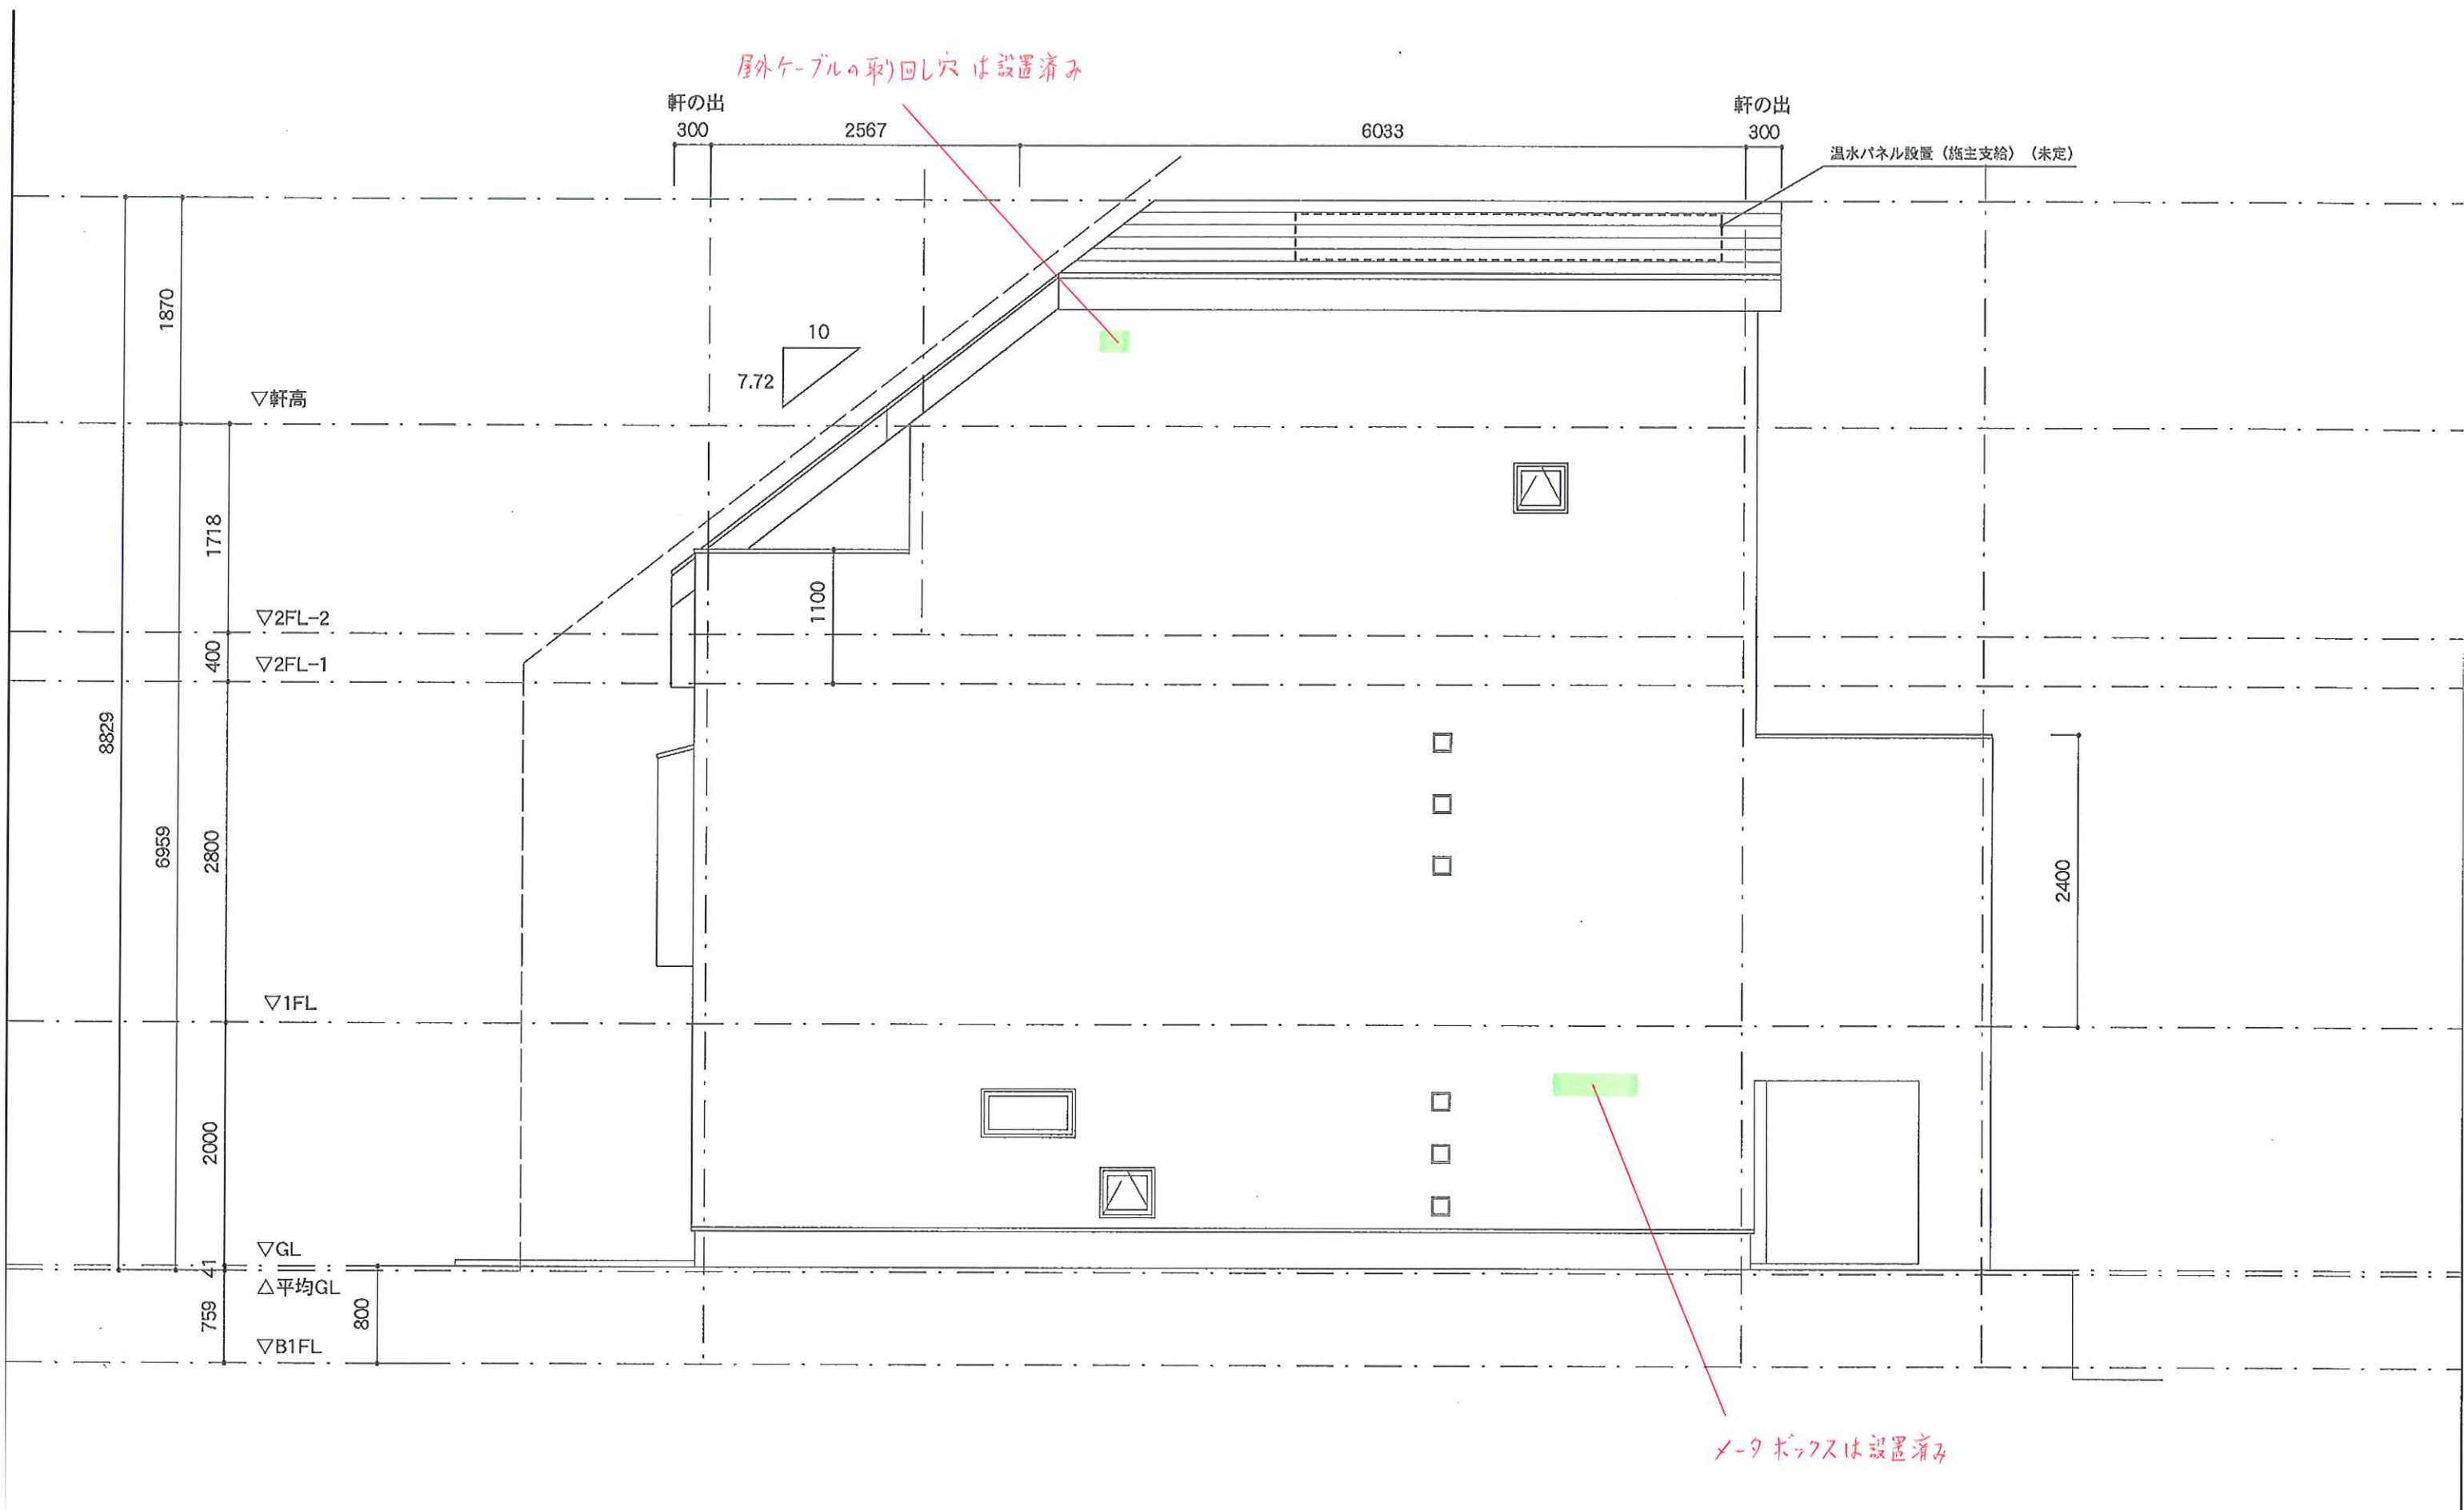

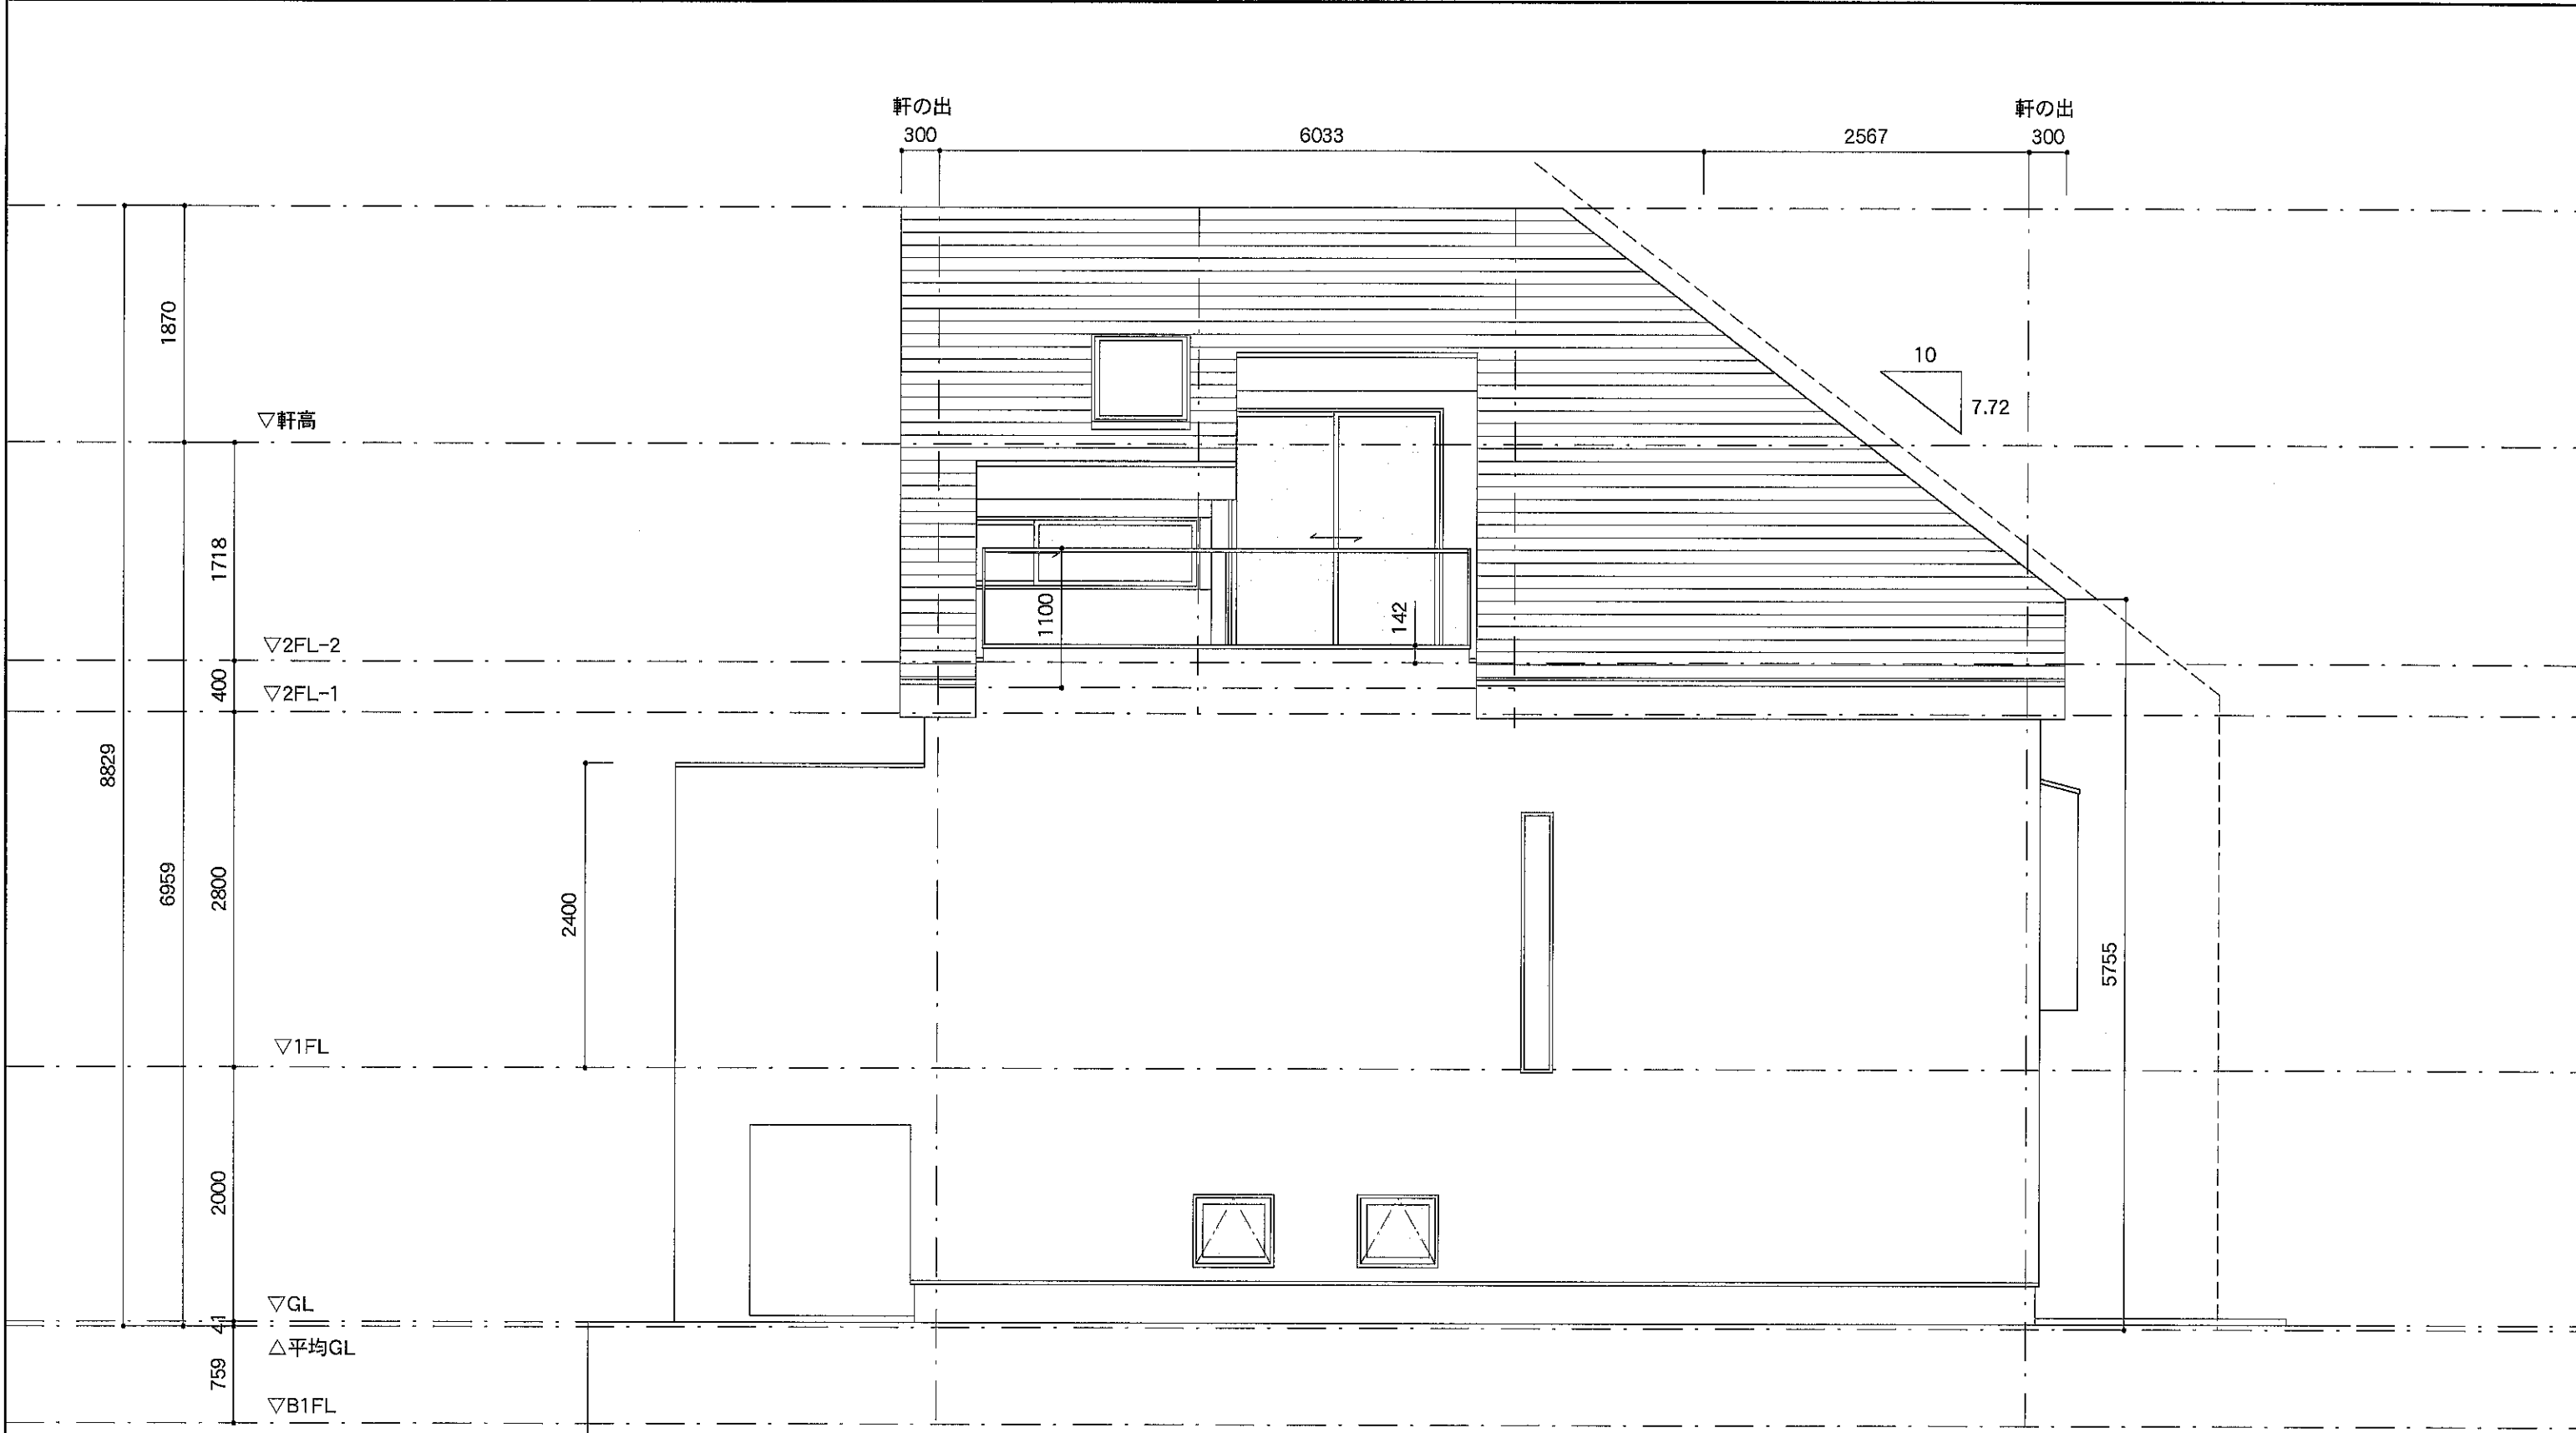

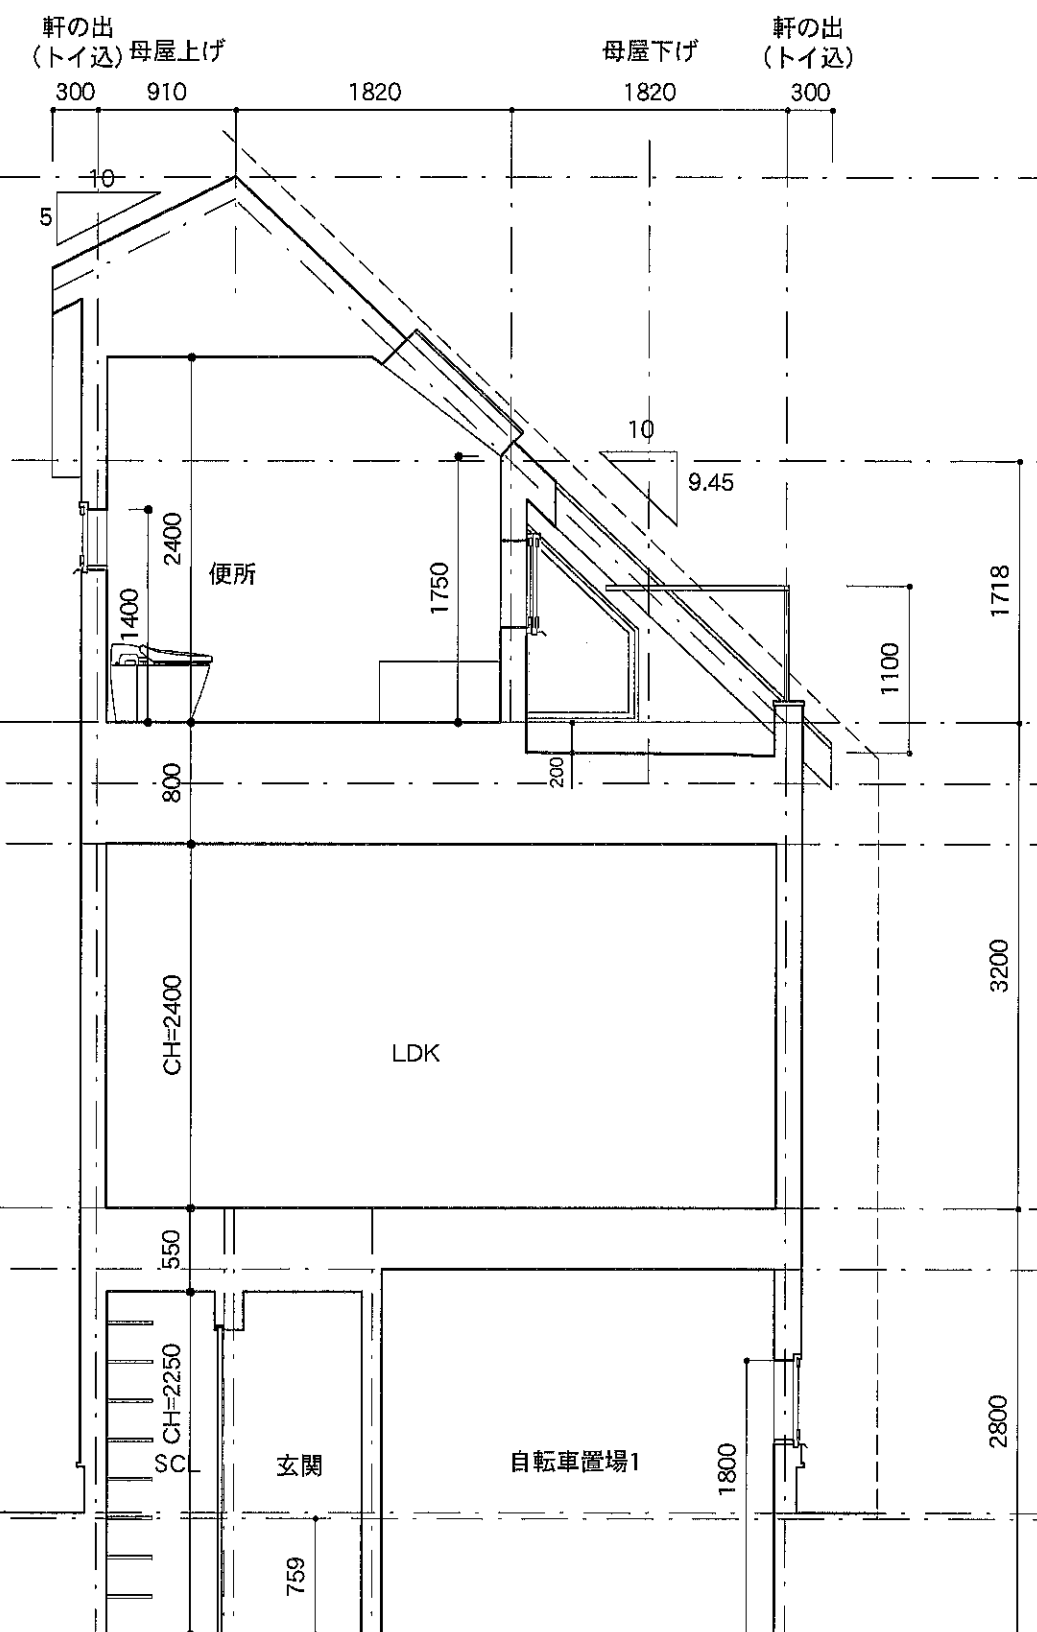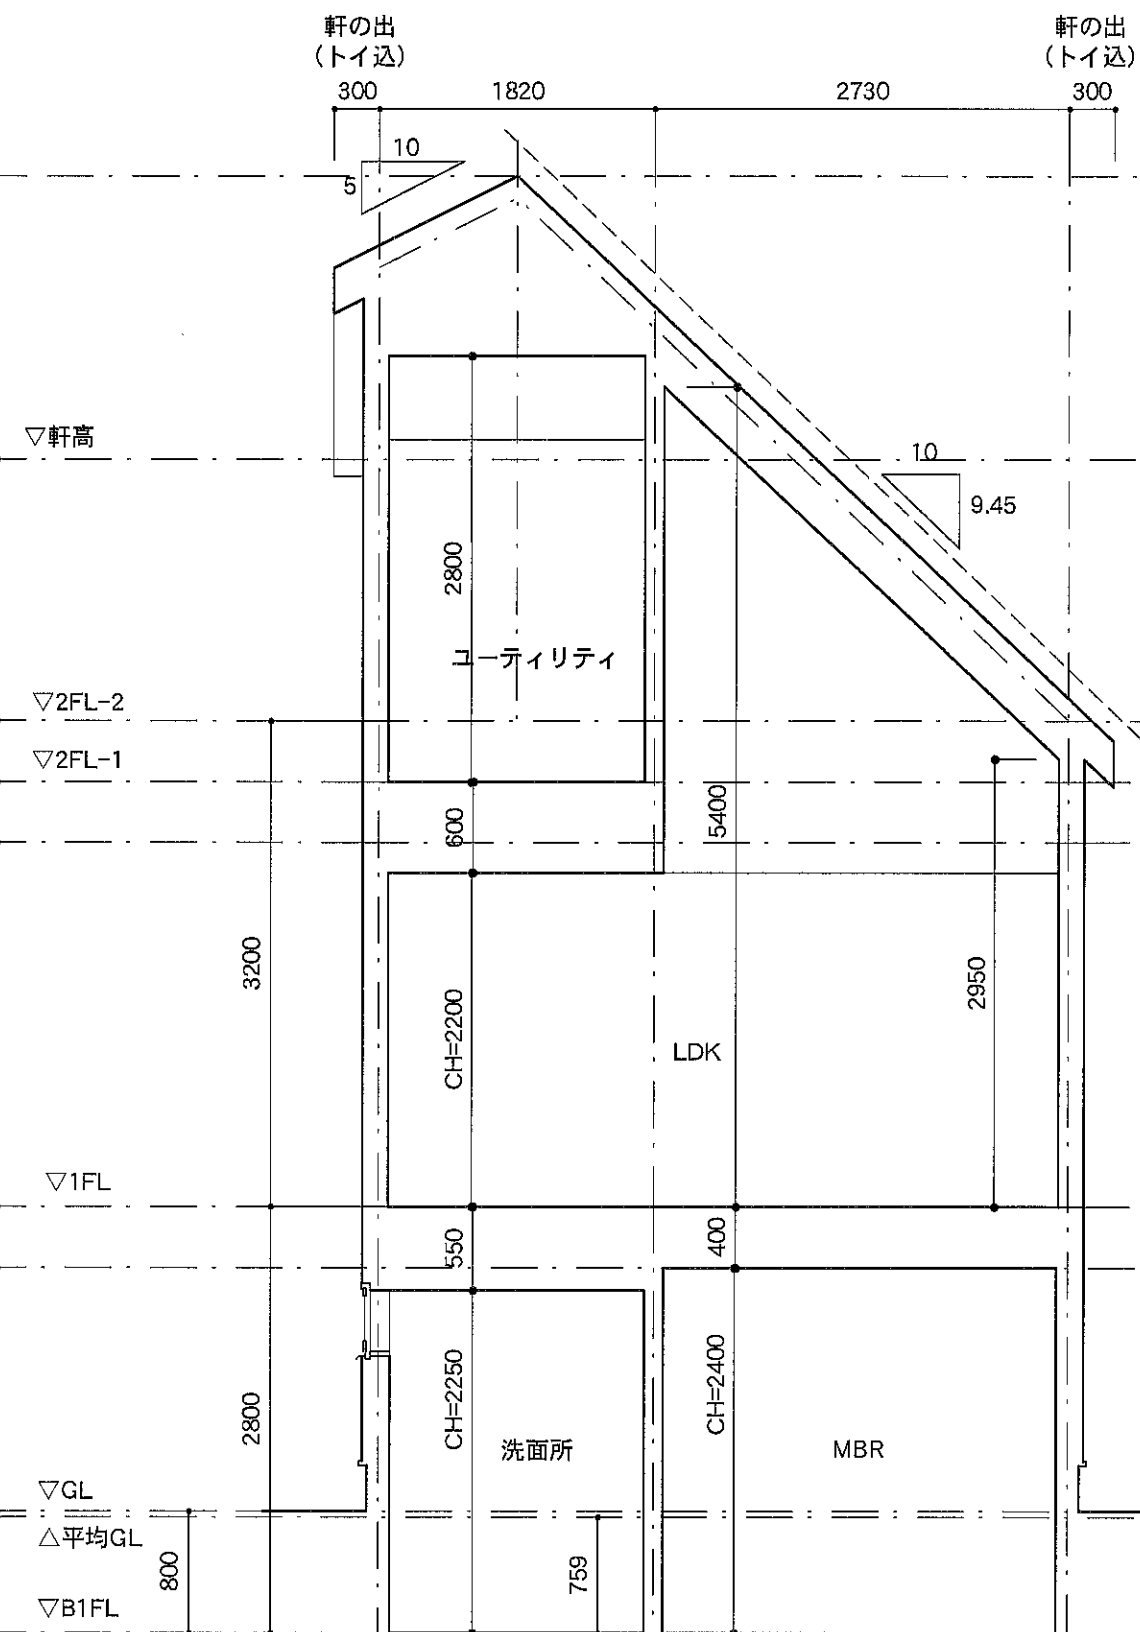

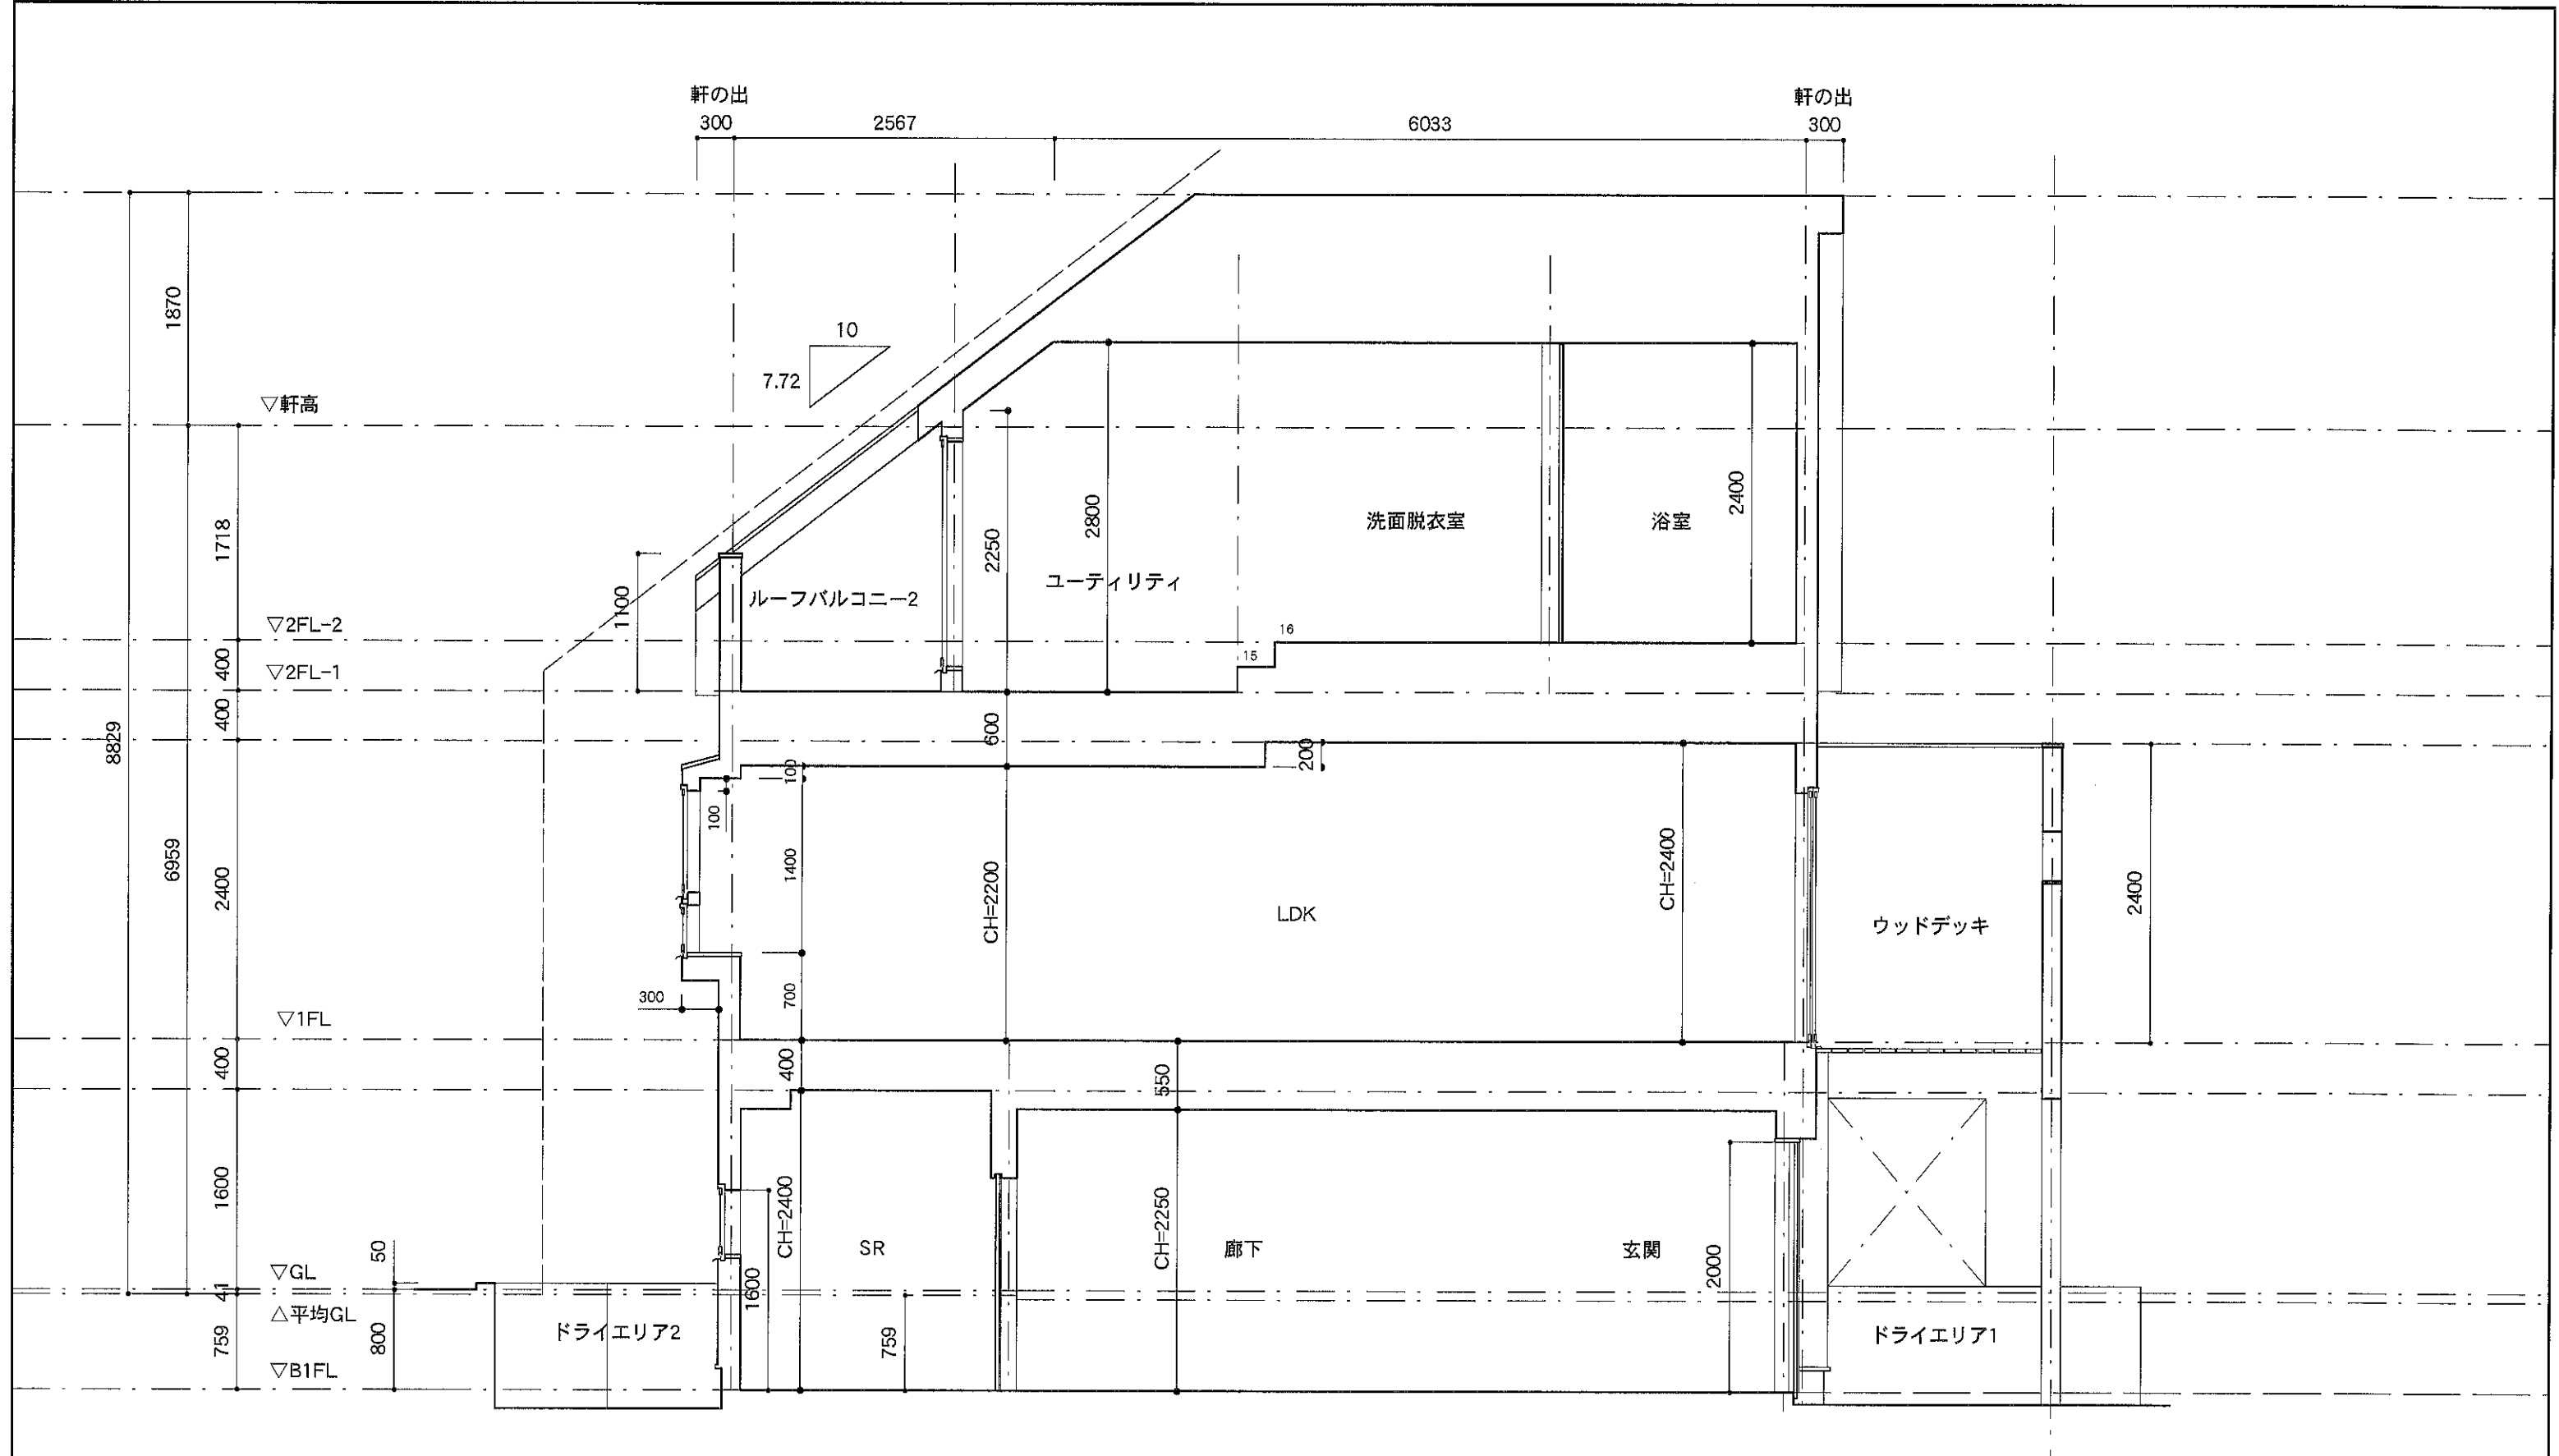

C-C' 断面図