


断面図 1 S=1:100

○道路斜線の検討
余裕があるので、検討省略

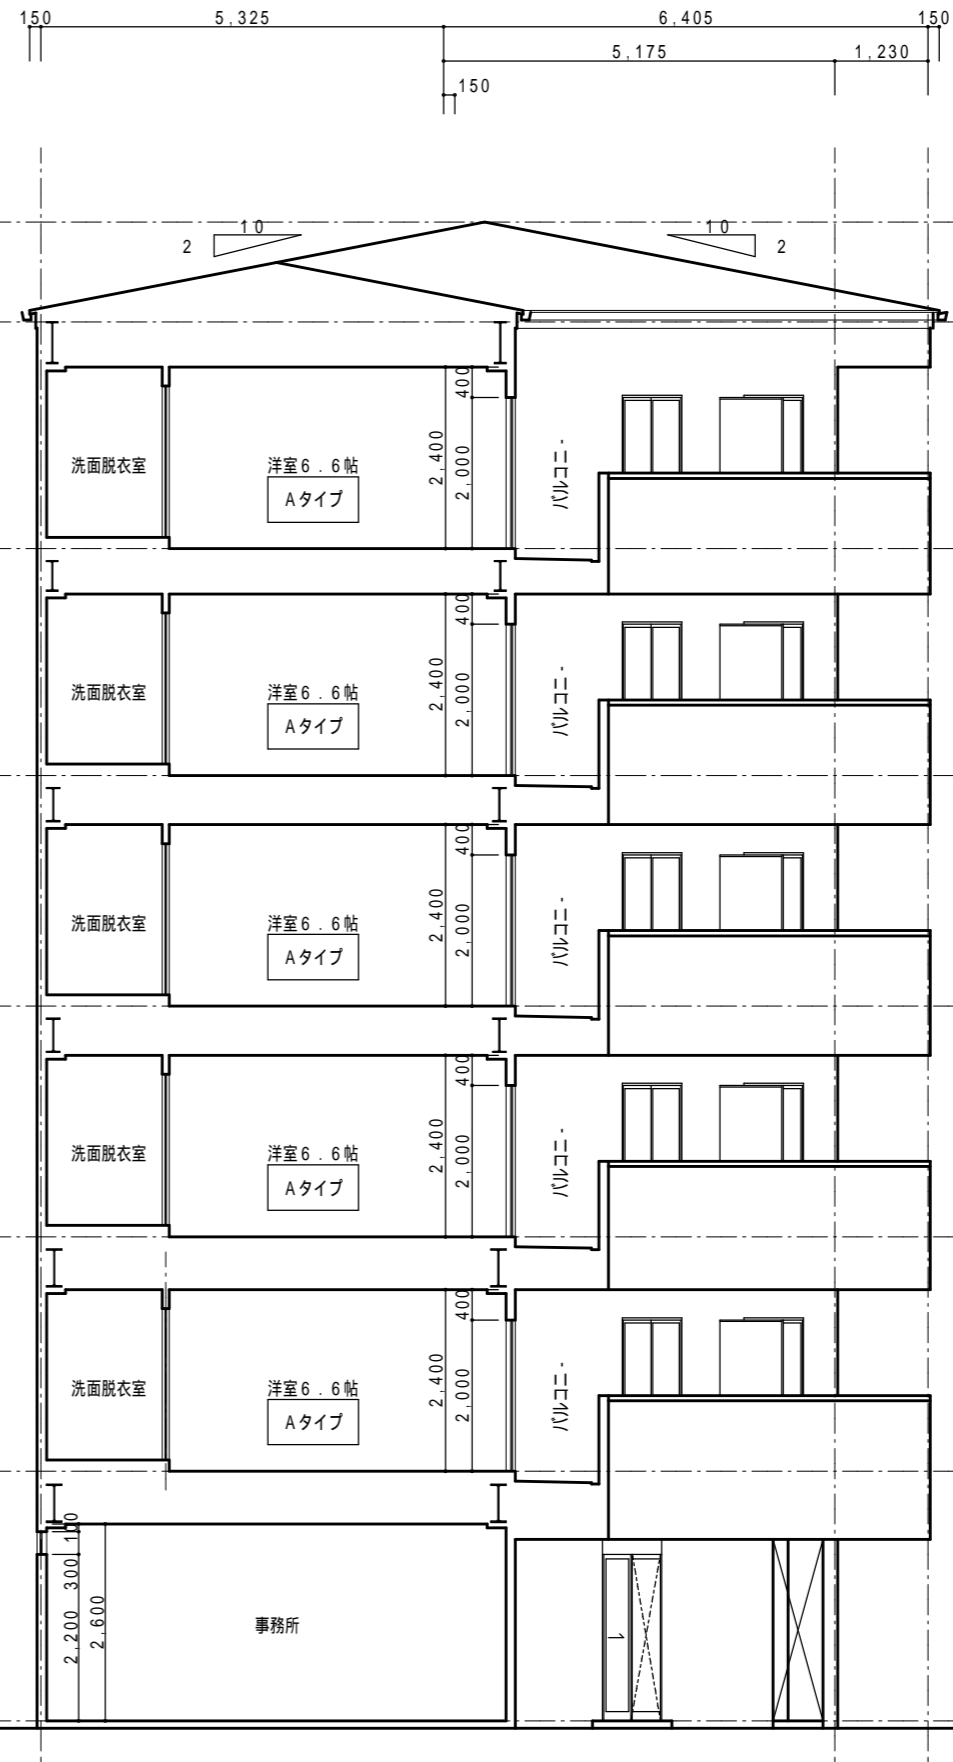

断面図 2 S=1:100

○道路斜線の検討
余裕があるので、検討省略

一級建築士 大臣 第236505号 落合 光明

生野区異南5丁目 計画		設計図	'20/06	K05
断面図		S=1:100		