

■建築概要

- ・計画地 : 岐阜県岐阜市八代2-7-10
- ・建築主 : 深尾食品株式会社
- ・構造 : 平屋鉄骨造
- ・給水 : 既設店舗のものを利用
- ・排水 : 分流式 道路本管に接続
- ・電気 : 敷地東側より引込柱を建て、引き込み

- ・用途地域 : 第2種住居地域 (一部中高層住居専用地域)
- ・防火 : 22条地域
- ・容積率 : 200% (一部100%)
- ・建蔽率 : 60%

■面積表

敷地面積	1703.15m <sup>2</sup>
延床面積	362.49m <sup>2</sup> (109.43坪)
容積率	21.28%
建築面積	489.75m <sup>2</sup> (141.96坪)
建ぺい率	28.76%

■本工事

- ・一般建築工事 (本体工事、電気工事、給排水工事)
- ※店舗の駐車場は使用可能

■別途見積もりとして見積もりをお願いしたい工事

- ・外構工事
  - 駐車場・車路 : アスファルト舗装 (浸透性)
  - 駐車スペース : 白線 (ダブルライン)、車止め各2

■別途工事


- ・ガス : ガス工事一式 (見積もり別途) 新日本ガス負担 バルク方式
- ・給湯 : ガス給湯器 ○○号×3 (新日本ガス 貸与品)
- ・厨房機器 : フジマック 見積もり別途
- ・ローラー、給排気 : サンタ 見積もり別途
- ・空調 : NOUBI 見積もり別途
- ・造園工事 ・解体工事 (既存店舗、CB塀)
- ・地盤改良工事
- ・カーテン、ブラインド工事
- ・ショーケース ・サイン、看板

■外部仕上げ

- ・屋根 : 新古美 (大栄窯業株式会社 担当: 道上氏 0799-38-0500)
- ・軒天 : 唐松羽目板 OS塗装 竿縁押え
- ・外壁-1 : タイル-1: クレイマイスター 45\*210 A近似色 (織部製陶株式会社 東京 担当: 松川氏 03-3359-9461)
- ・外壁-2 : ジョリパッド JQ-650 ミーティア (大壁工法)
- ・外壁-3 : ヒノキ羽目板 t=15 OS塗装
- ・アプローチ : タイル-2: クレイマイスター 60\*230 C近似色 (織部製陶株式会社 東京 担当: 松川氏 03-3359-9461)
- ・テラス : タイル-2: クレイマイスター 60\*230 C近似色 (織部製陶株式会社 東京 担当: 松川氏 03-3359-9461)
- ・塀 : 杉板型枠コンクリート打ち放し H=2000 (範囲平面参照)

※その他指定業者は仕上表参照

■案内図

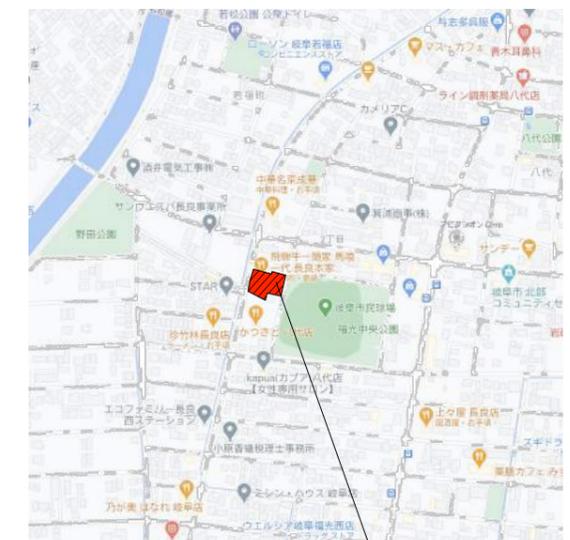

岐阜県岐阜市八代2-7-10

馬喰一代 長良本家 新築プロジェクト  
案内図兼配置図 s=1/200  
KEITARO MUTO ARCHITECTS

エリア	室名	天井高	床	壁	天井	巾木	回り縁	備考
共用	風除室	2.05~5.40	タイル-2	コンパネの上 タイル-1	唐松羽目板 t=9 OS塗装 竿縁：唐松30*30@600	無し	無し	
共用	廊下1	2.05~5.20	構造用合板t=28の上にタイル-2	コンパネの上 タイル-1	唐松羽目板 t=9 ノットバーン塗装 竿縁：唐松30*30@600	無し	無し	木札用棚：スチール黒皮仕上げ 75*150*10 L=2900×3
共用	廊下2	4.48~5.20	構造用合板t=28の上にタイル-2	コンパネの上 タイル-1 PB t=12.5 左官仕上げ (ジョリパッド 珪藻土で切り JQ-200)	唐松羽目板 t=9 ノットバーン塗装 竿縁：唐松30*30@600	無し	無し	ナラルーバー 15*20@30 8箇所 各3200*2200, 1350*2200, 900*2200, 2000*2200, 900*200, 900*2200, 2200*2200 別紙展開図参照 3号粉末消火器*4 (消化器カバー UNION 床置き UFB-3F-2401)
共用	レジ	3.0	構造用合板t=28の上にタイル-2	コンパネの上 タイル-1 PB t=12.5 左官仕上げ (ジョリパッド 珪藻土で切り JQ-200)	PB t=9.5 ポーターズベイント	入巾木	無し	
共用	クローク	2.4	構造用合板t=28の上にタイル-2	PB t=12.5 サンゲツAA級	PB t=9.5 サンゲツAA級	ソフト巾木	無し	
共用	物販	4.12~5.20	構造用合板t=28の上にタイル-2	PB t=12.5 左官仕上げ (ジョリパッド 珪藻土で切り JQ-200) コンパネの上 タイル-1	唐松羽目板 t=9 ノットバーン塗装 竿縁：唐松30*30@600	入巾木	無し	
共用	待合	3.12~4.12	構造用合板t=28の上にタイル-2	PB t=12.5 左官仕上げ (ジョリパッド 珪藻土で切り JQ-200) コンパネの上 タイル-1	唐松羽目板 t=9 ノットバーン塗装 竿縁：唐松30*30@600	入巾木	無し	ベンチ：ナラ 幅はぎ ブラケット金物
共用	廊下3	3.0 2.5	構造用合板t=28の上にタイル-2	木製パネル アッシュ ツキのみ 01 (フローリング材を壁に使用)	PB t=9.5 ポーターズベイント	入巾木	無し	陶器用棚：スチール 200*10 3段 L2100 詳細断面図参照
共用	WC(W)	2.5	モルタル(防水)の上 タイル (DAINA ONE ストラート チタン)	タイル (DAINA ONE ストラート チタン)	PB 厚9.5の上 AEP塗装	無し	無し	大便器：TOTO ネオレスト DH1タイプスティックリモコン ペーパーホルダー トイレパーテーション 手洗い(家具)
共用	WC(M)	2.5	モルタル(防水)の上 タイル (DAINA ONE ストラート チタン)	タイル (DAINA ONE ストラート チタン)	PB 厚9.5の上 AEP塗装	無し	無し	大便器：TOTO ネオレスト DH1タイプスティックリモコン 小便器：TOTO UAU5 ペーパーホルダー トイレパーテーション 手洗い(家具)
A	廊下4	2.5 3.0	フロア 挽板70-リッパ FIKE02/05-125 (マルホン 2:8で混合張り)	PB t=12.5 ジョリパッド珪藻土 版築仕上げ	PB t=9.5 ポーターズベイント	入巾木	無し	
A	6人個室 (1)	2.5	フロア 挽板70-リッパ FIKE02/05-125 (マルホン 2:8で混合張り)	PB t=12.5 ジョリパッド珪藻土 版築仕上げ	PB t=9.5 ポーターズベイント	入巾木	無し	1本引き千本格子建具 H=2000,W=800
A	4人個室 (2)	3.0	フロア 挽板70-リッパ FIKE02/05-125 (マルホン 2:8で混合張り)	PB t=12.5 ジョリパッド珪藻土 版築仕上げ	PB t=9.5 ポーターズベイント	入巾木	無し	1本引き千本格子建具 H=2000,W=800
A	8人個室 (3)	2.5	フロア 挽板70-リッパ FIKE02/05-125 (マルホン 2:8で混合張り)	PB t=12.5 ジョリパッド珪藻土 版築仕上げ	PB t=9.5 ポーターズベイント	入巾木	無し	1本引き千本格子建具 H=2000,W=800
※エリア分けは、 建具配置図を参照  AEP 合成エマルジョンペイント(アクリル系) 注：○内数字は該等欄の数字を示す。 ※内装 漆喰仕上げはコバウ下地			タイル-1   織部製陶株式会社 東京 担当：松川氏 03-3359-9461 タイル-1   織部製陶株式会社 東京 担当：松川氏 03-3359-9461 フローリング、なぐりパネル   マルホン 浜松本社 担当：大木氏 090-3388-5025 ポーターズベイント   担当：西部氏 090-2777-4755 唐松 羽目板   共栄木材(ミッドランドバイン) 担当：西下氏：089-983-5733 家具   スズゲン 担当：鈴木氏：080-3640-3925			タイル部分は巾木なし 入巾木：アルミアングル15*15 軒天：ケイカル板 t=6の上に唐松 羽目板 t=9		


エリア	室名	天井高	床	壁	天井	巾木	回り縁	備考
B	4人個室 (4)		構造用合板t=28の上にタイル-2	PB t=12.5 左官仕上げ (ジョイント 75#撫で切り JQ-200)	唐松羽目板 t=9 ノットバーン塗装 竿縁：唐松30*30@600	入巾木	無し	テーブル (家具) 3本引き框戸 (真鍮パンチメタルパネル入り 担当：スズゲン 鈴木 080-3640-3925)、鴨居：スチール製作
B	4人個室 (5)		構造用合板t=28の上にタイル-2	PB t=12.5 左官仕上げ (ジョイント 75#撫で切り JQ-200)	唐松羽目板 t=9 ノットバーン塗装 竿縁：唐松30*30@600	入巾木	無し	テーブル (家具) 3本引き框戸 (真鍮パンチメタルパネル入り 担当：スズゲン 鈴木 080-3640-3925)、鴨居：スチール製作
B	4人個室 (6)	2.162 ~4.390	構造用合板t=28の上にタイル-2	PB t=12.5 左官仕上げ (ジョイント 75#撫で切り JQ-200)	唐松羽目板 t=9 ノットバーン塗装 竿縁：唐松30*30@600	入巾木	無し	テーブル (家具) 3本引き框戸 (真鍮パンチメタルパネル入り 担当：スズゲン 鈴木 080-3640-3925)、鴨居：スチール製作
B	4人個室 (7)		構造用合板t=28の上にタイル-2	PB t=12.5 左官仕上げ (ジョイント 75#撫で切り JQ-200)	唐松羽目板 t=9 ノットバーン塗装 竿縁：唐松30*30@600	入巾木	無し	テーブル (家具) 3本引き框戸 (真鍮パンチメタルパネル入り 担当：スズゲン 鈴木 080-3640-3925)、鴨居：スチール製作
C	カップル席 (8)		構造用合板t=28の上にタイル-2	PB t=12.5 左官仕上げ (ジョイント 75#撫で切り JQ-200)	唐松羽目板 t=9 ノットバーン塗装 竿縁：唐松30*30@600	入巾木	無し	テーブル (家具)
C	カップル席 (9)	2.342 ~4.210	構造用合板t=28の上にタイル-2	PB t=12.5 左官仕上げ (ジョイント 75#撫で切り JQ-200)	唐松羽目板 t=9 ノットバーン塗装 竿縁：唐松30*30@600	入巾木	無し	テーブル (家具)
C	カップル席 (10)		構造用合板t=28の上にタイル-2	PB t=12.5 左官仕上げ (ジョイント 75#撫で切り JQ-200)	唐松羽目板 t=9 ノットバーン塗装 竿縁：唐松30*30@600	入巾木	無し	テーブル (家具)
C	カップル席 (11)		構造用合板t=28の上にタイル-2	PB t=12.5 左官仕上げ (ジョイント 75#撫で切り JQ-200)	唐松羽目板 t=9 ノットバーン塗装 竿縁：唐松30*30@600	入巾木	無し	テーブル (家具)
C	4人個室 (12)	2.80	構造用合板t=28の上にタイル-2	PB t=12.5 左官仕上げ (ジョイント 75#撫で切り JQ-200)	木製パネル スプルー スキのみ 01 (フローリング材を壁に使用)	入巾木	無し	テーブル (家具) 上吊りアウトセット引き戸：ナラ練付、ソフトクローズ
D (VIP)	8人個室 (13)		構造用合板t=28の上にタイル-2	PB t=12.5 左官仕上げ (ジョイント 75#撫で切り JQ-200)	唐松羽目板 t=9 ノットバーン塗装 竿縁：唐松30*30@600	入巾木	無し	テーブル (家具) 上吊りアウトセット引き戸：真鍮張り、ソフトクローズ
D (VIP)	8人個室 (14)	2.59 ~4.39	構造用合板t=28の上にタイル-2	PB t=12.5 左官仕上げ (ジョイント 75#撫で切り JQ-200)	唐松羽目板 t=9 ノットバーン塗装 竿縁：唐松30*30@600	入巾木	無し	テーブル (家具) 上吊りアウトセット引き戸：真鍮張り、ソフトクローズ ダクト囲い：サンフット (HOXAN) 形状断面参照
D (VIP)	8人個室 (15)		構造用合板t=28の上にタイル-2	PB t=12.5 左官仕上げ (ジョイント 75#撫で切り JQ-200)	唐松羽目板 t=9 ノットバーン塗装 竿縁：唐松30*30@600	入巾木	無し	テーブル (家具) 上吊りアウトセット引き戸：真鍮張り、ソフトクローズ
E	廊下 5	2.5 2.75 3.0	フロア 挽板70-リング FIKE02/05-125 (マルホン 2：8で混合張り)	PB t=12.5 左官仕上げ (ジョイント 75#撫で切り JQ-200)	格天井 ヒノキ 30*30@600 PB t=9.5クロス貼り (KAMIZUM KP:6080)	入巾木	スギ	小上がり：マルホン
E	4人個室 (16)	2.5	フロア 挽板70-リング FIKE02/05-125 (マルホン 2：8で混合張り)	PB t=12.5 左官仕上げ (ジョイント 75#撫で切り JQ-200)	格天井 ヒノキ 30*30@600 PB t=9.5クロス貼り (KAMIZUM KP:6080)	入巾木	スギ	テーブル (家具)、ベンチ 上吊りアウトセット引き戸：ヒノキ練付、鴨居、ソフトクローズ 左官ルーバー壁 W=100,W=200@200
※エリア分けは、 建具配置図を参照  AEP 合成エマルジョンペイント (アクリル系) 注：○内数字は該等欄の数字を示す。 ※内装 漆喰仕上げはコバウ下地			タイル-1   織部製陶株式会社 東京 担当：松川氏 03-3359-9461 タイル-1   織部製陶株式会社 東京 担当：松川氏 03-3359-9461 フローリング、なぐりパネル   マルホン 浜松本社 担当：大木氏 090-3388-5025 ポーターズペイント   担当：西部氏 090-2777-4755 唐松 羽目板   共栄木材(ミッドランドバイン) 担当：西下氏：089-983-5733 家具   スズゲン 担当：鈴木氏：080-3640-3925			タイル部分は巾木なし 入巾木：アルミアングル15*15 軒天：ケイカル板 t=6の上に唐松 羽目板 t=9		

エリア	室名	天井高	床	壁	天井	巾木	回り縁	備考
E	4人個室 (17)	2.75	フロア 挽板70-リッパ FIKE02/05-125 (マルホン 2:8で混合張り)	PB t=12.5 左官仕上げ (ジヨバット 7分撫で切り JQ-200)	格天井 ヒノキ 30*30@600 PB t=9.5クロス貼り (KAMIZUM KP:6080)	入巾木	スギ	テーブル (家具)、ベンチ 上吊りアウトセット引き戸: ヒノキ練付、鴨居、ソフトクローズ テーブル (家具)、左官ルーバー壁 W=100,W=200@200
E	6人個室 (18)	3.0	フロア 挽板70-リッパ FIKE02/05-125 (マルホン 2:8で混合張り)	PB t=12.5 左官仕上げ (ジヨバット 7分撫で切り JQ-200)	格天井 ヒノキ 30*30@600 PB t=9.5クロス貼り (KAMIZUM KP:6080)	入巾木	スギ	テーブル (家具)、ベンチ 上吊りアウトセット引き戸: ヒノキ練付、鴨居、ソフトクローズ 左官ルーバー壁 W=100,W=200@200
E (小上り)	6人個室 (19)	2.5	縁無し畳	PB t=12.5 左官仕上げ (ジヨバット 7分撫で切り JQ-200)	格天井 ヒノキ 30*30@600 PB t=9.5クロス貼り (KAMIZUM KP:6080)	畳寄せ タモ	スギ	掘りごたつ式テーブル (家具) 2本引き千本格子建具 (廊下側) H=2000,W=1600
E (小上り)	6人個室 (20)	2.75	縁無し畳	PB t=12.5 左官仕上げ (ジヨバット 7分撫で切り JQ-200)	格天井 ヒノキ 30*30@600 PB t=9.5クロス貼り (KAMIZUM KP:6080)	畳寄せ タモ	スギ	掘りごたつ式テーブル (家具) 3本引き千本格子建具 (廊下側) H=2000,W=2550 3本引き障子 (部屋境側) H=2000,W=2500
E (小上り)	6人個室 (21)	3.0	縁無し畳	PB t=12.5 左官仕上げ (ジヨバット 7分撫で切り JQ-200)	格天井 ヒノキ 30*30@600 PB t=9.5クロス貼り (KAMIZUM KP:6080)	畳寄せ タモ	スギ	掘りごたつ式テーブル (家具) 3本引き千本格子建具 (廊下側) H=2000,W=2550 3本引き障子 (部屋境側) H=2000,W=2500
バック ヤード	ドリンク	3.0	モルタル (防水) の上 タフクリートMH	耐水PB厚12.5の上SUS HL t=0.6 貼り	PB 厚9.5の上 AEP塗装(黒)	無し	無し	
バック ヤード	キッチン	2.5	モルタル (防水) の上 タフクリートMH	耐水PB厚12.5の上SUS HLt=0.6 貼り	PB 厚9.5の上 AEP塗装(黒)	無し	無し	
バック ヤード	スタッフルーム	2.4	長尺シート t=3	PB厚9.5の上 クロスAA級	PB 厚9.5の上 クロスAA級	ソフト巾木	無し	
バック ヤード	WC	2.4	長尺シート t=3	PB厚9.5の上 クロスAA級	PB 厚9.5の上 クロスAA級	ソフト巾木	無し	トイレ: TOTO ネオレスト DH1タイプ スティックリモコン ペーパーホルダー 手洗い: サンワカンパニー WA28241
バック ヤード	プレハブ冷蔵庫	厨房機器仕様 に準じる	モルタル (防水) の上 長尺シート t=3	厨房機器仕様 に準じる	厨房機器仕様 に準じる	厨房機器仕様 に準じる	無し	
※エリア分けは、 建具配置図を参照			<指定業者連絡先一覧> タイル-1   織部製陶株式会社 東京 担当: 松川氏 03-3359-9461 タイル-2   織部製陶株式会社 東京 担当: 松川氏 03-3359-9461 フローリング、なぐりパネル   マルホン 浜松本社 担当: 大木氏 090-3388-5025 ポーターズペイント   担当: 西部氏 090-2777-4755 唐松 羽目板   共栄木材(ミッドランドパイン) 担当: 西下氏: 089-983-5733 家具   スズゲン 担当: 鈴木氏: 080-3640-3925			タイル部分は巾木なし 入巾木: アルミアングル15*15 軒天: ケイカル板 t=6の上に唐松 羽目板 t=9		




TOTAL=362.49m<sup>2</sup> (109坪)  
104席


<壁仕上げ>  
※特記無き限り客席は基本左官仕上げ  
※その他は仕上表を確認すること。

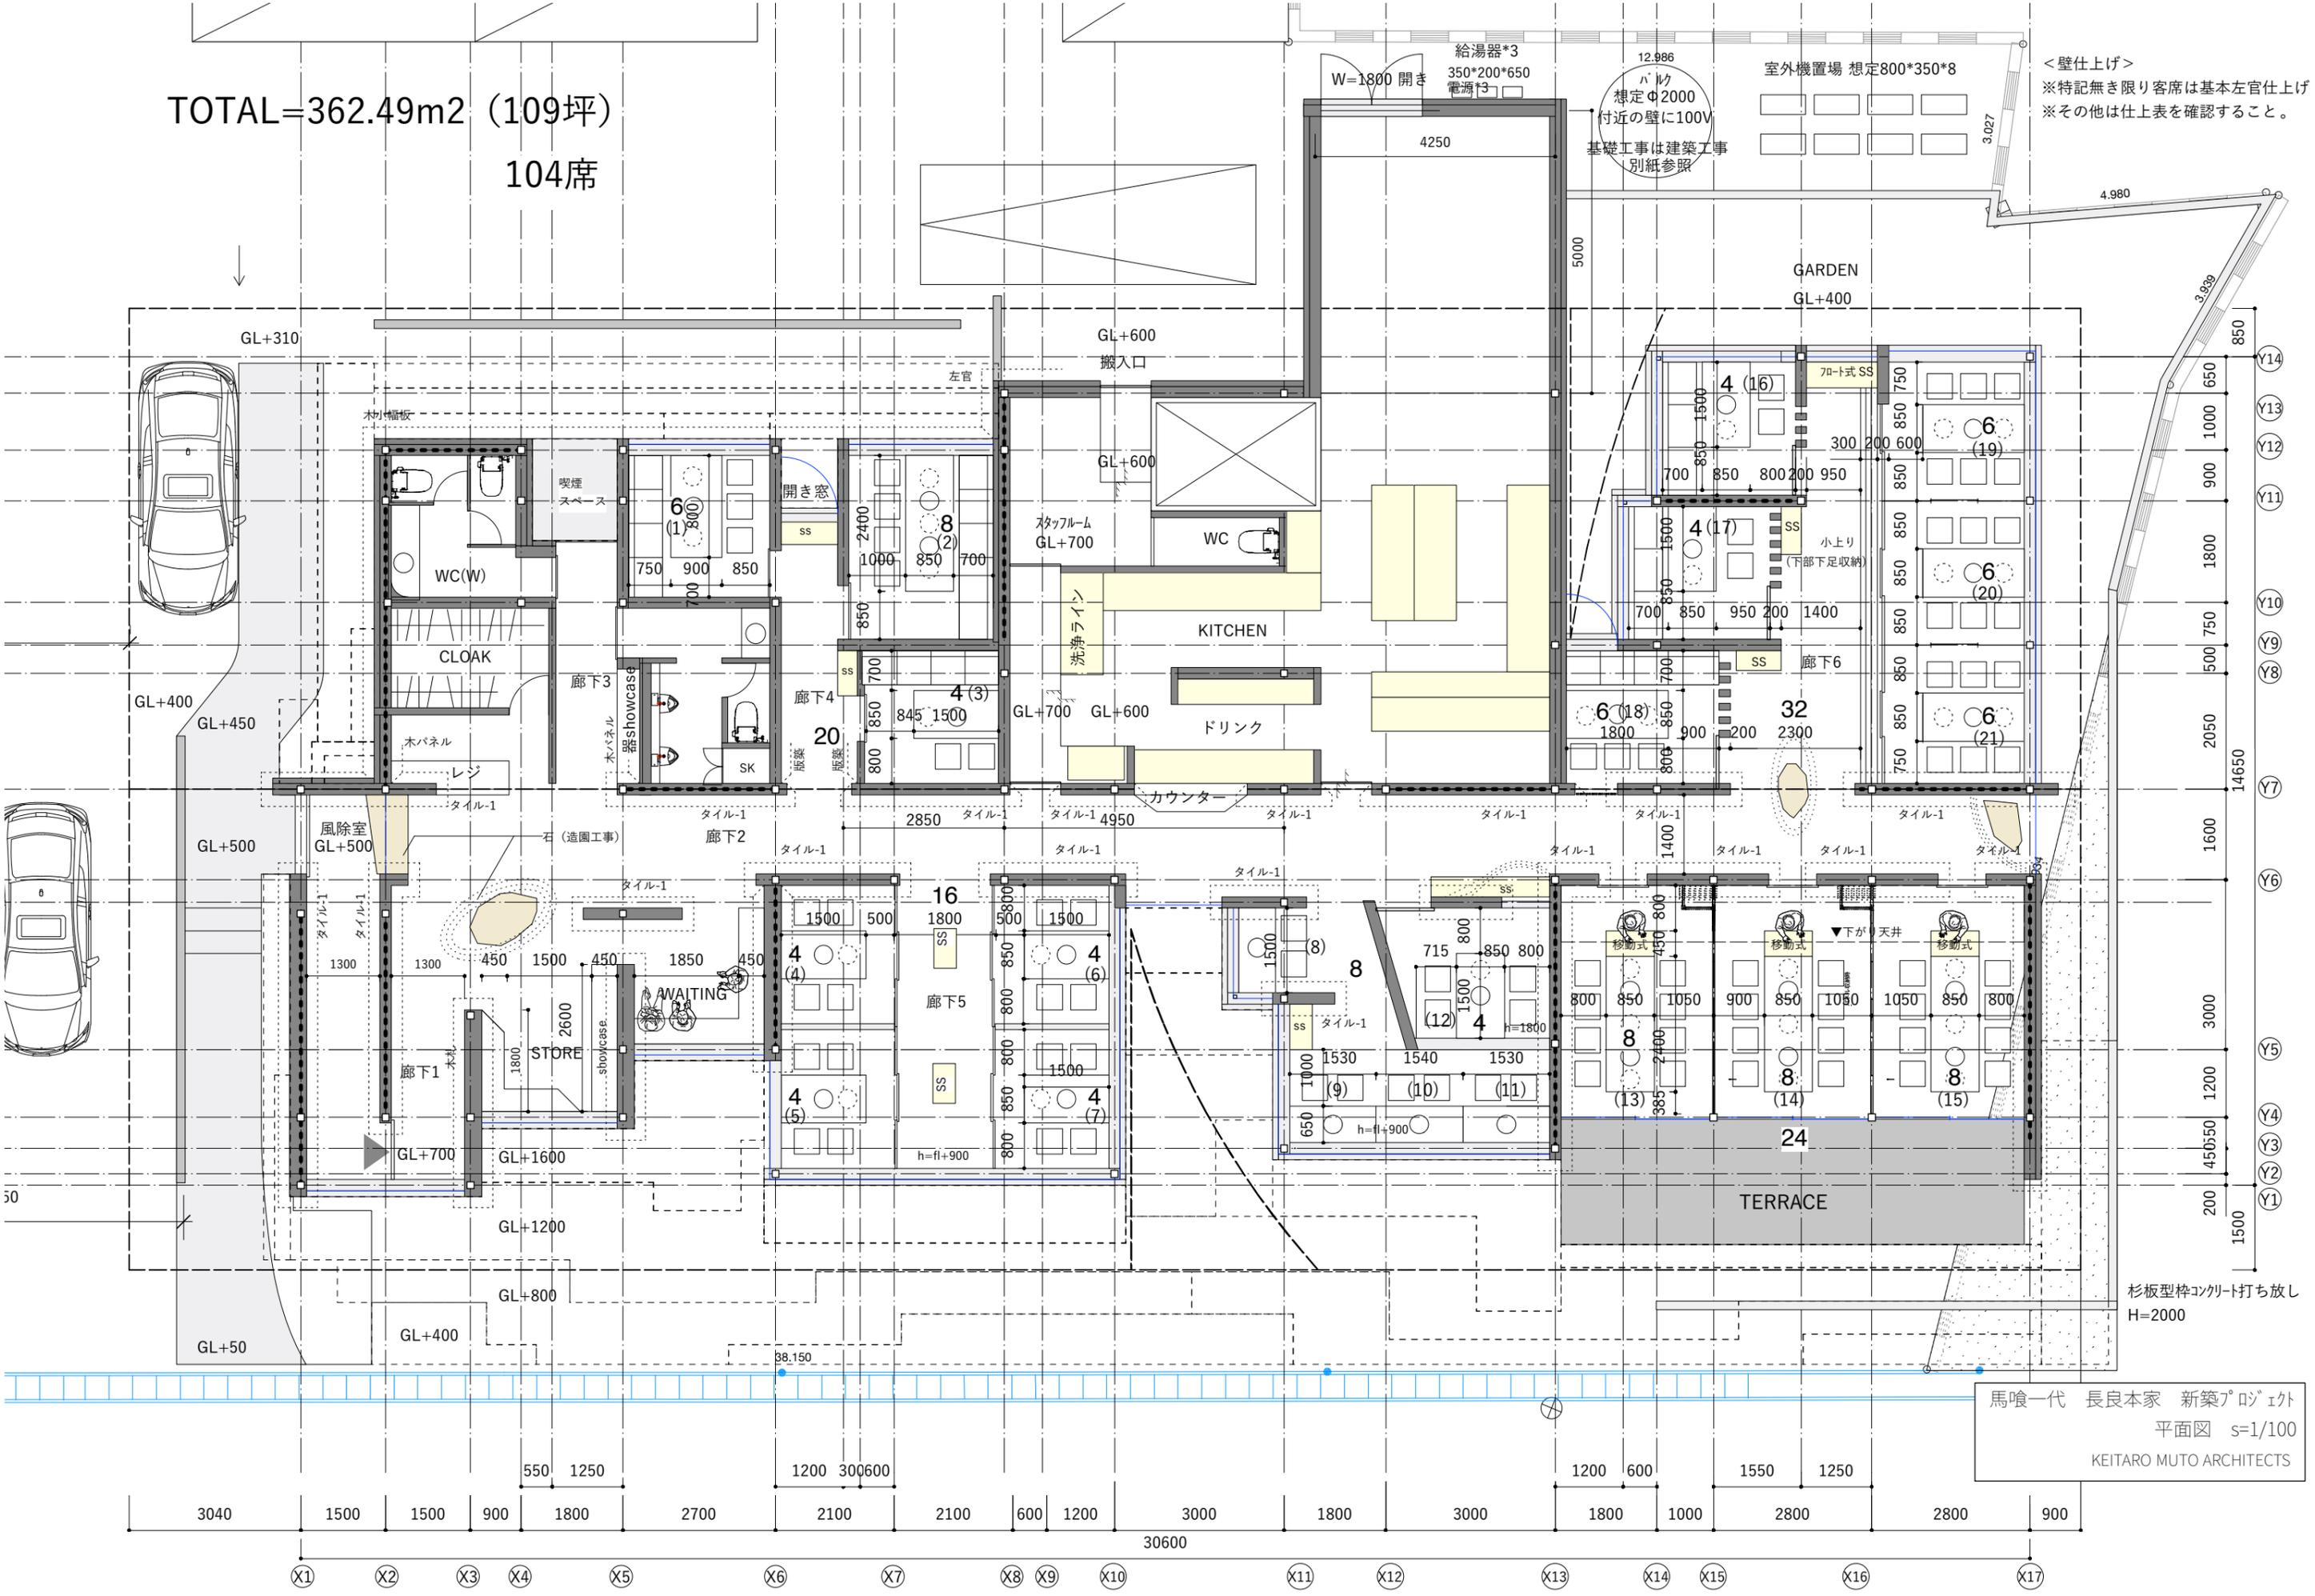

馬喰一代 長良本家 新築プロジェクト  
平面図 s=1/100  
KEITARO MUTO ARCHITECTS

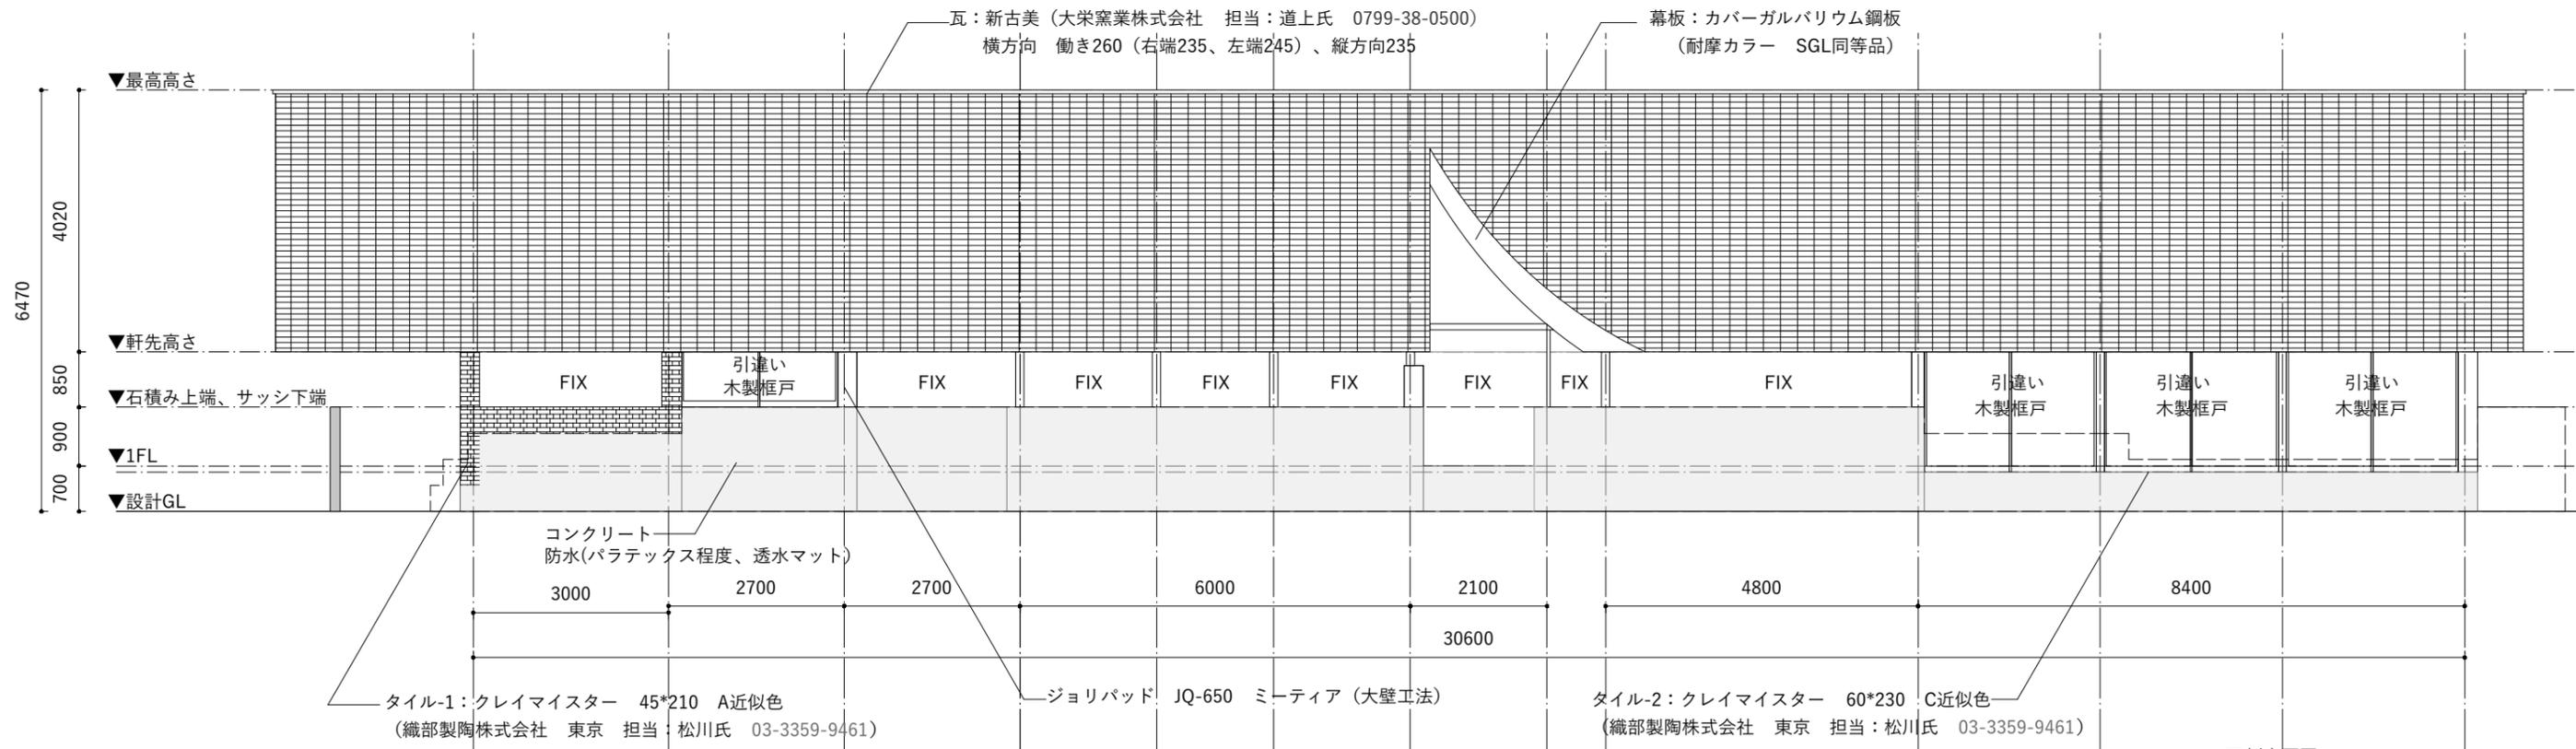



西側立面図

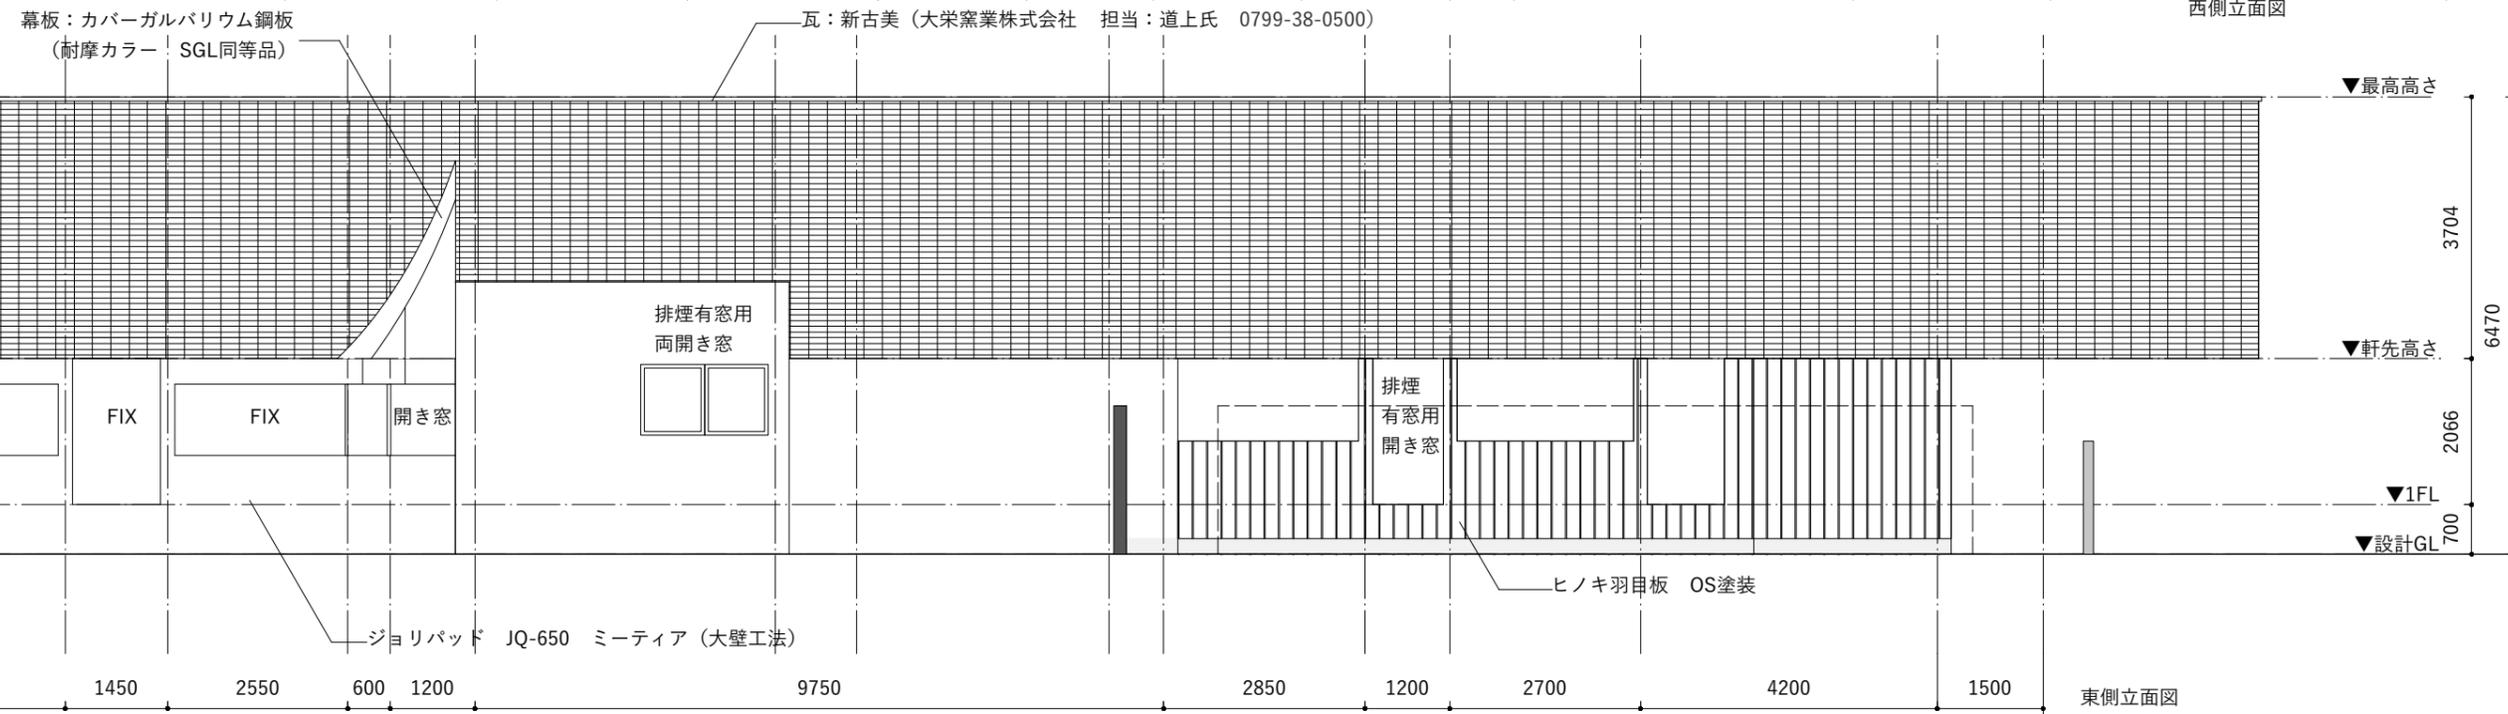

東側立面図



馬喰一代 長良本家 新築プロジェクト  
造園なし立面図 s=1/100  
KEITARO MUTO ARCHITECTS

30600

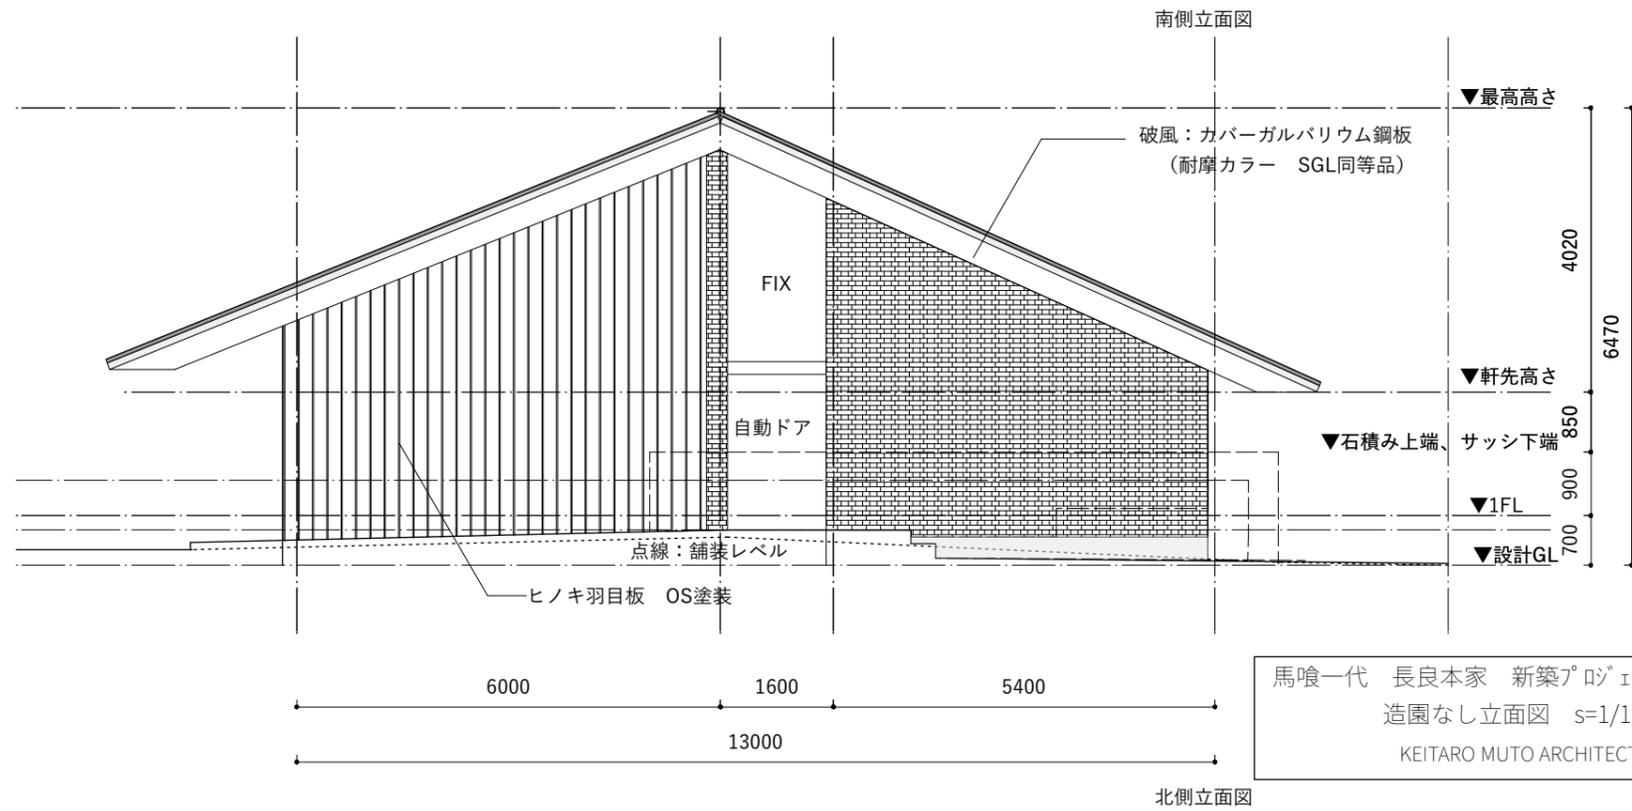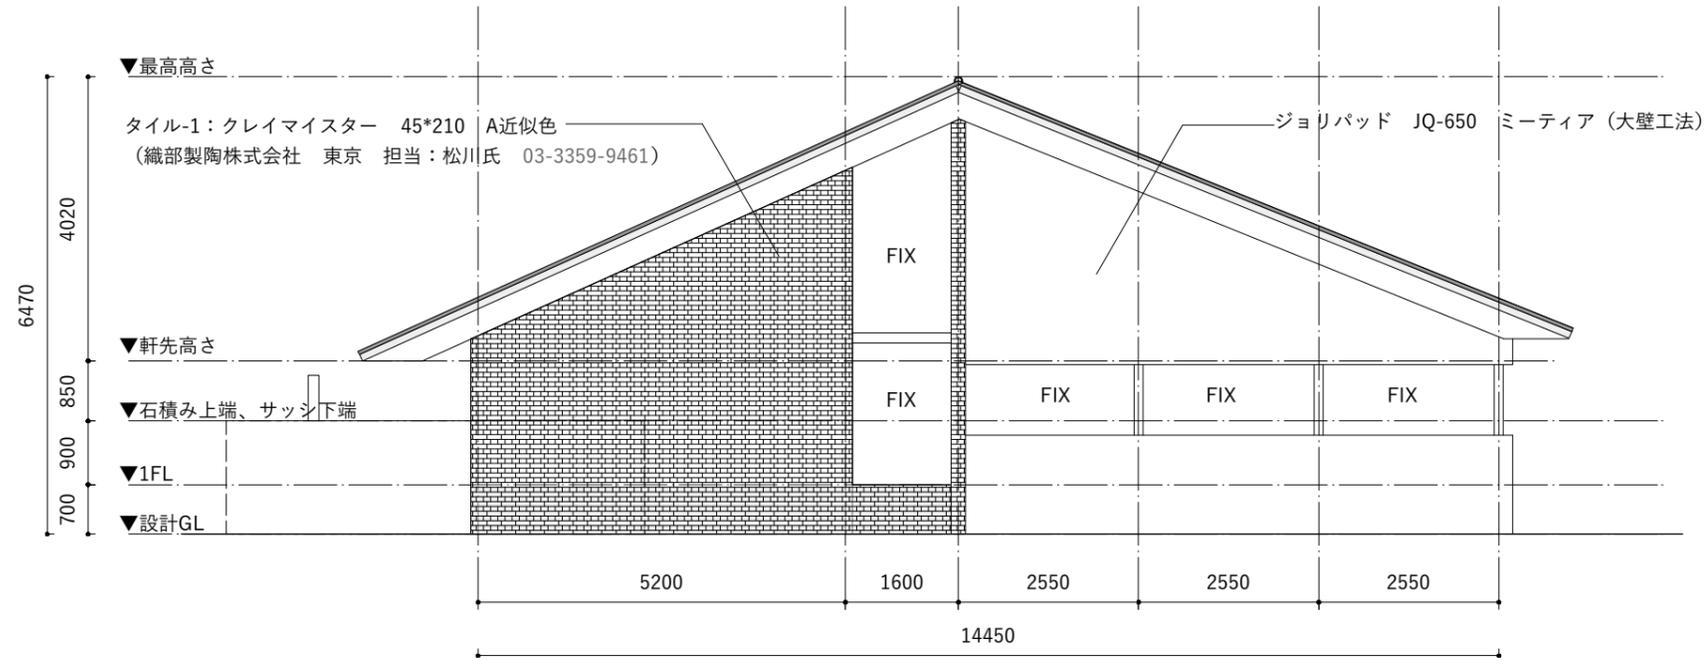


馬喰一代 長良本家 新築プロジェクト  
造園なし立面図 s=1/100  
KEITARO MUTO ARCHITECTS


北側立面図

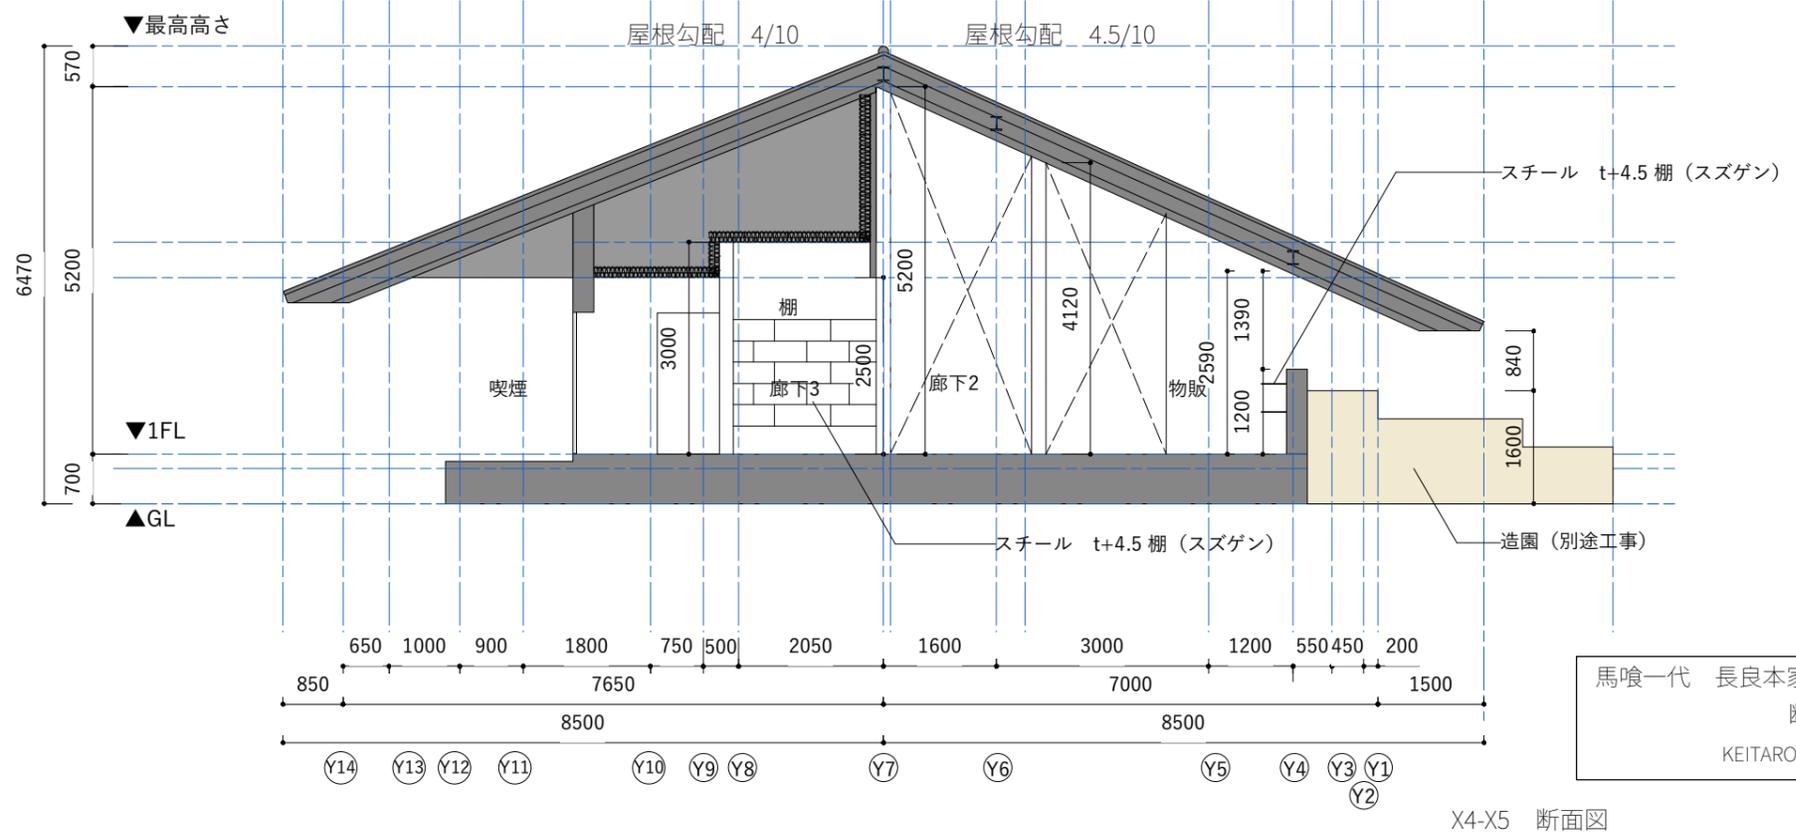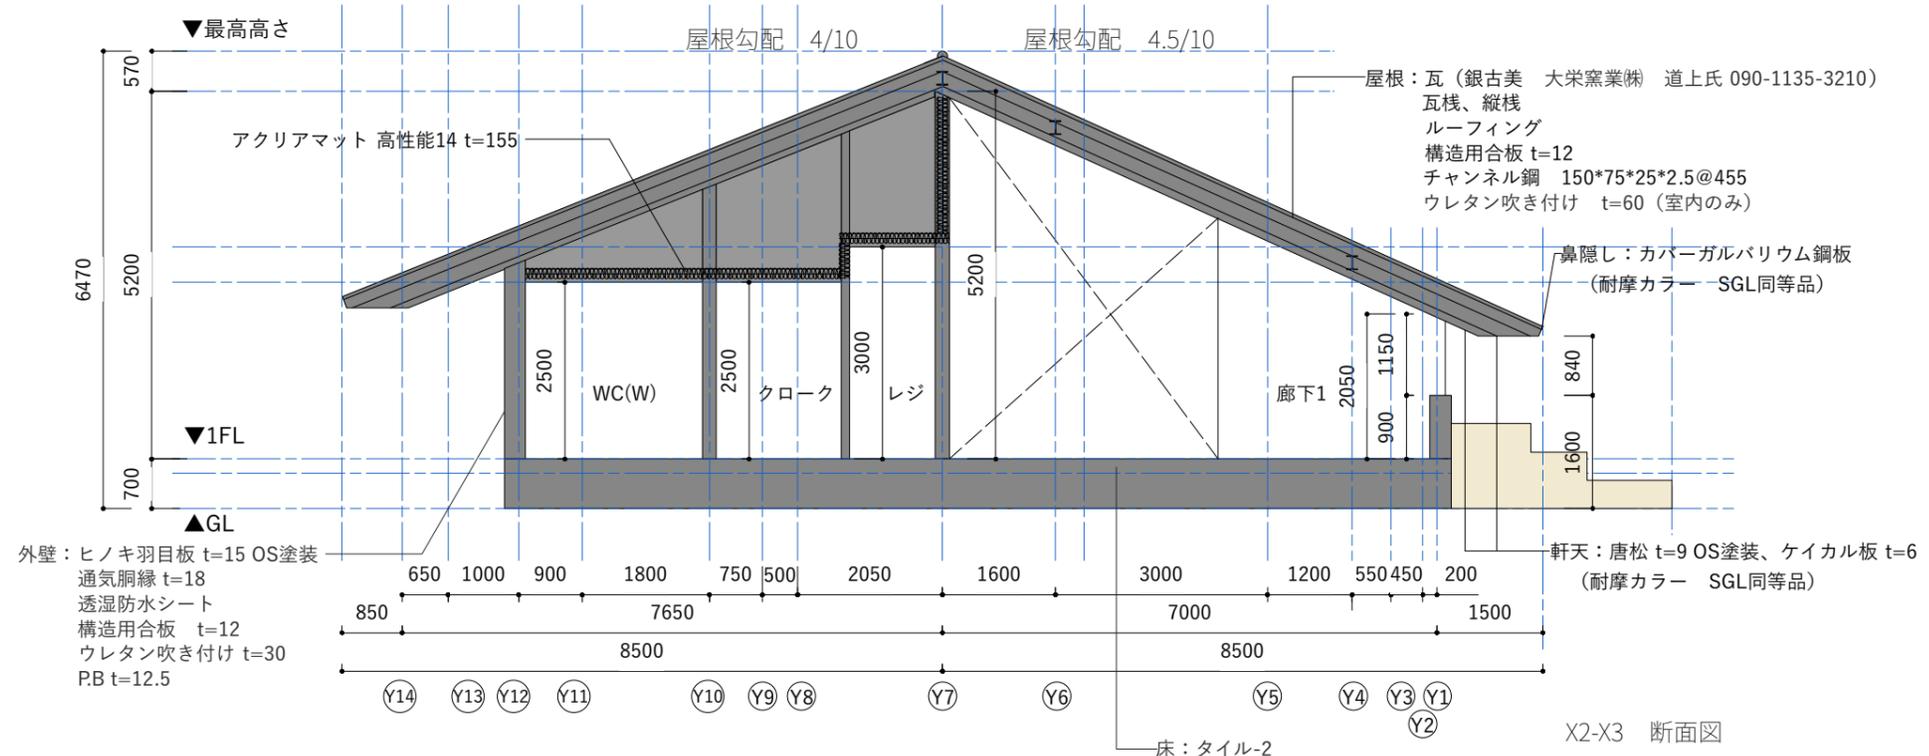

馬喰一代 長良本家 新築プロジェクト  
断面図1 s=1/100  
KEITARO MUTO ARCHITECTS

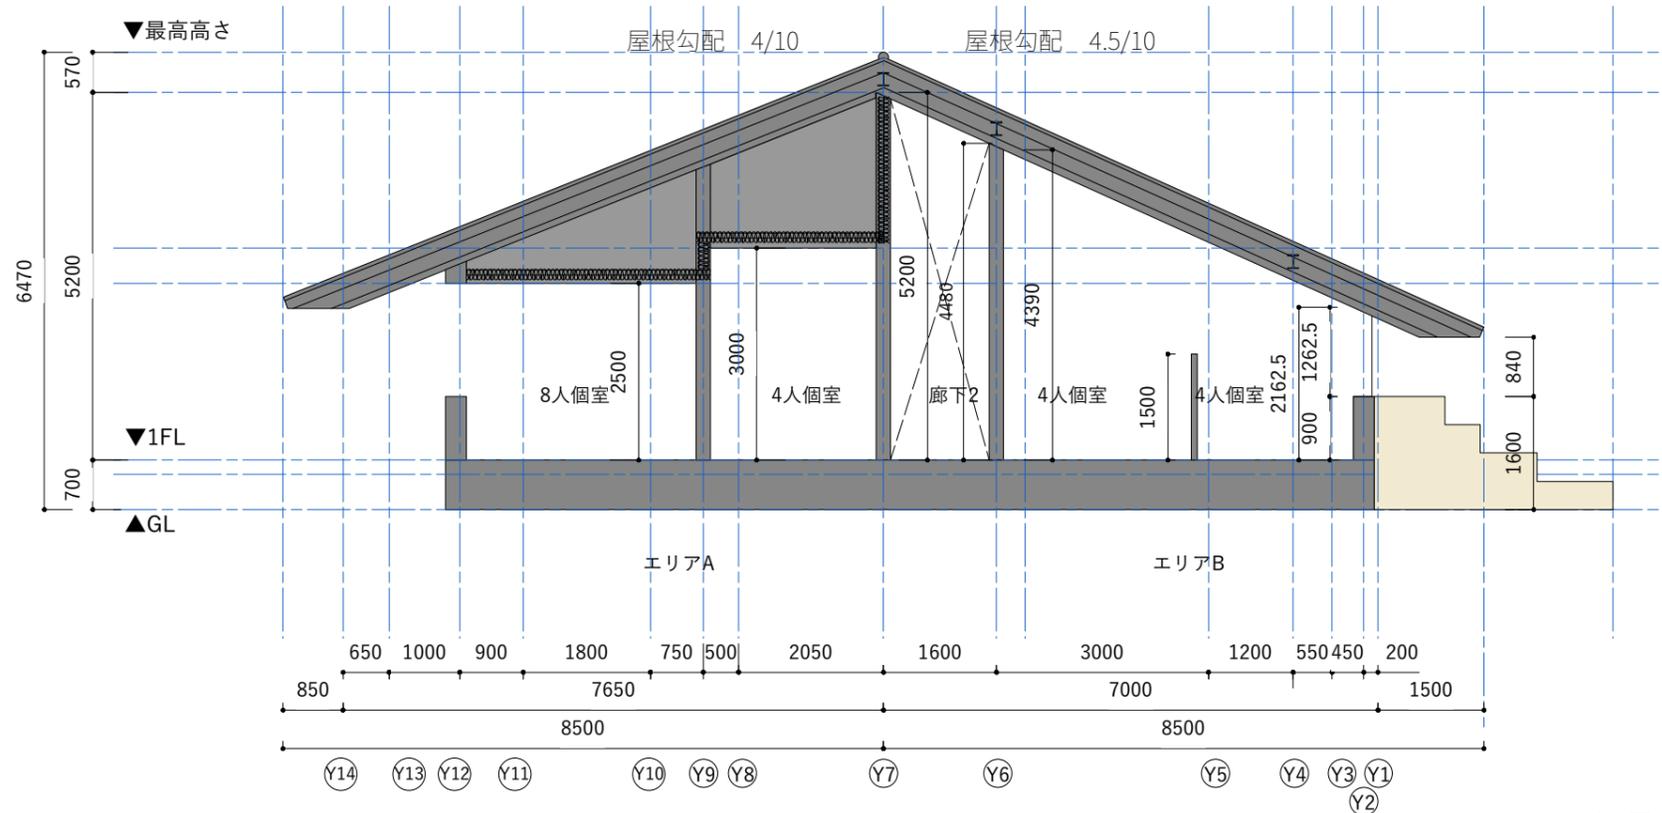


X6-X7 断面図

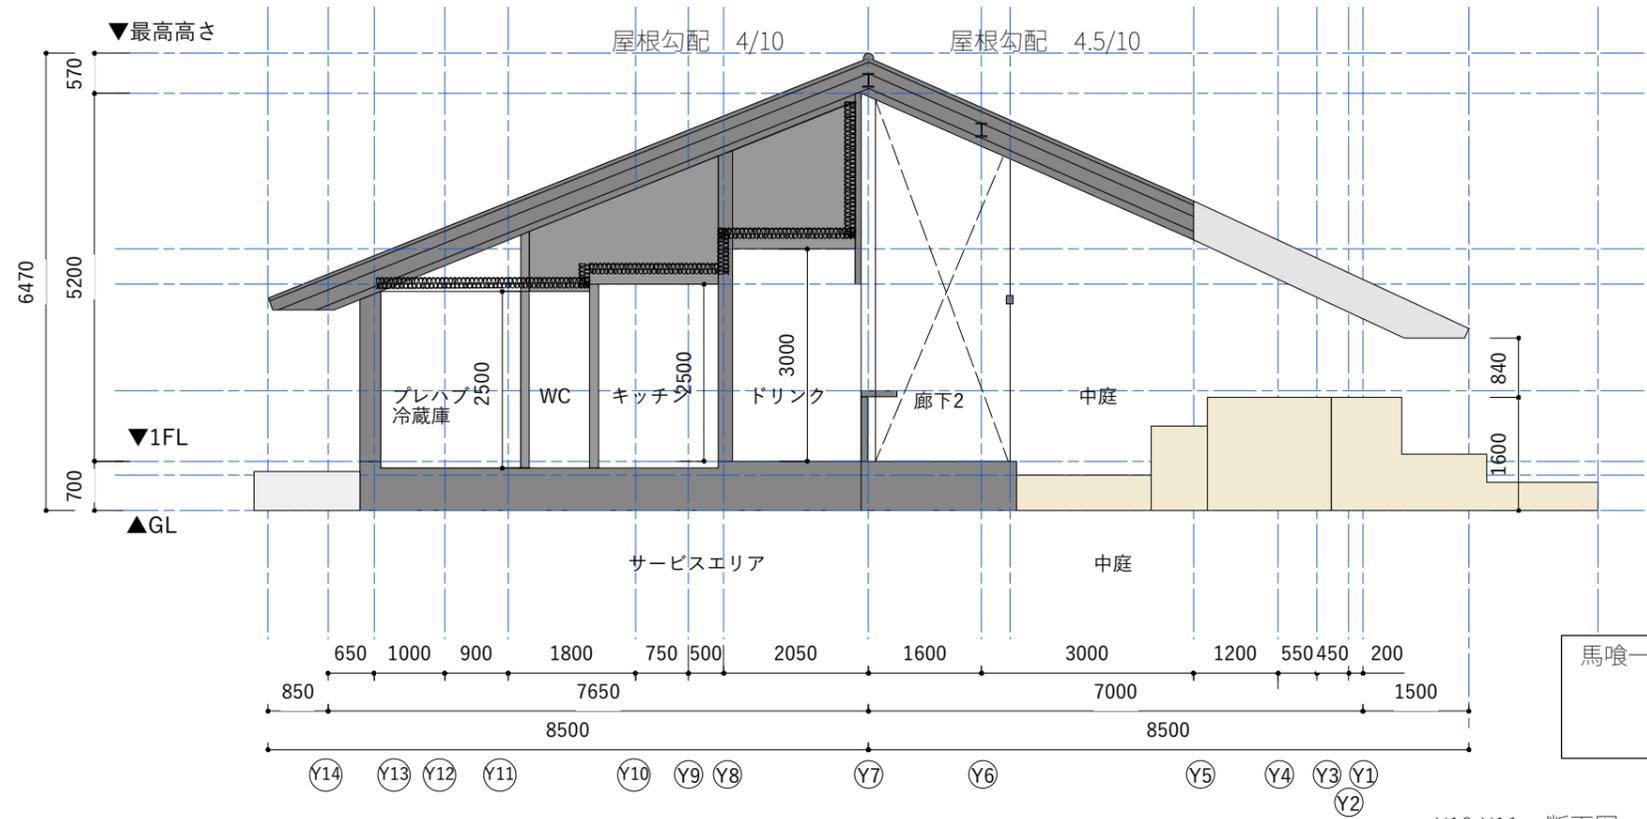


馬喰一代 長良本家 新築プロジェクト  
 断面図2 s=1/100  
 KEITARO MUTO ARCHITECTS

X10-X11 断面図

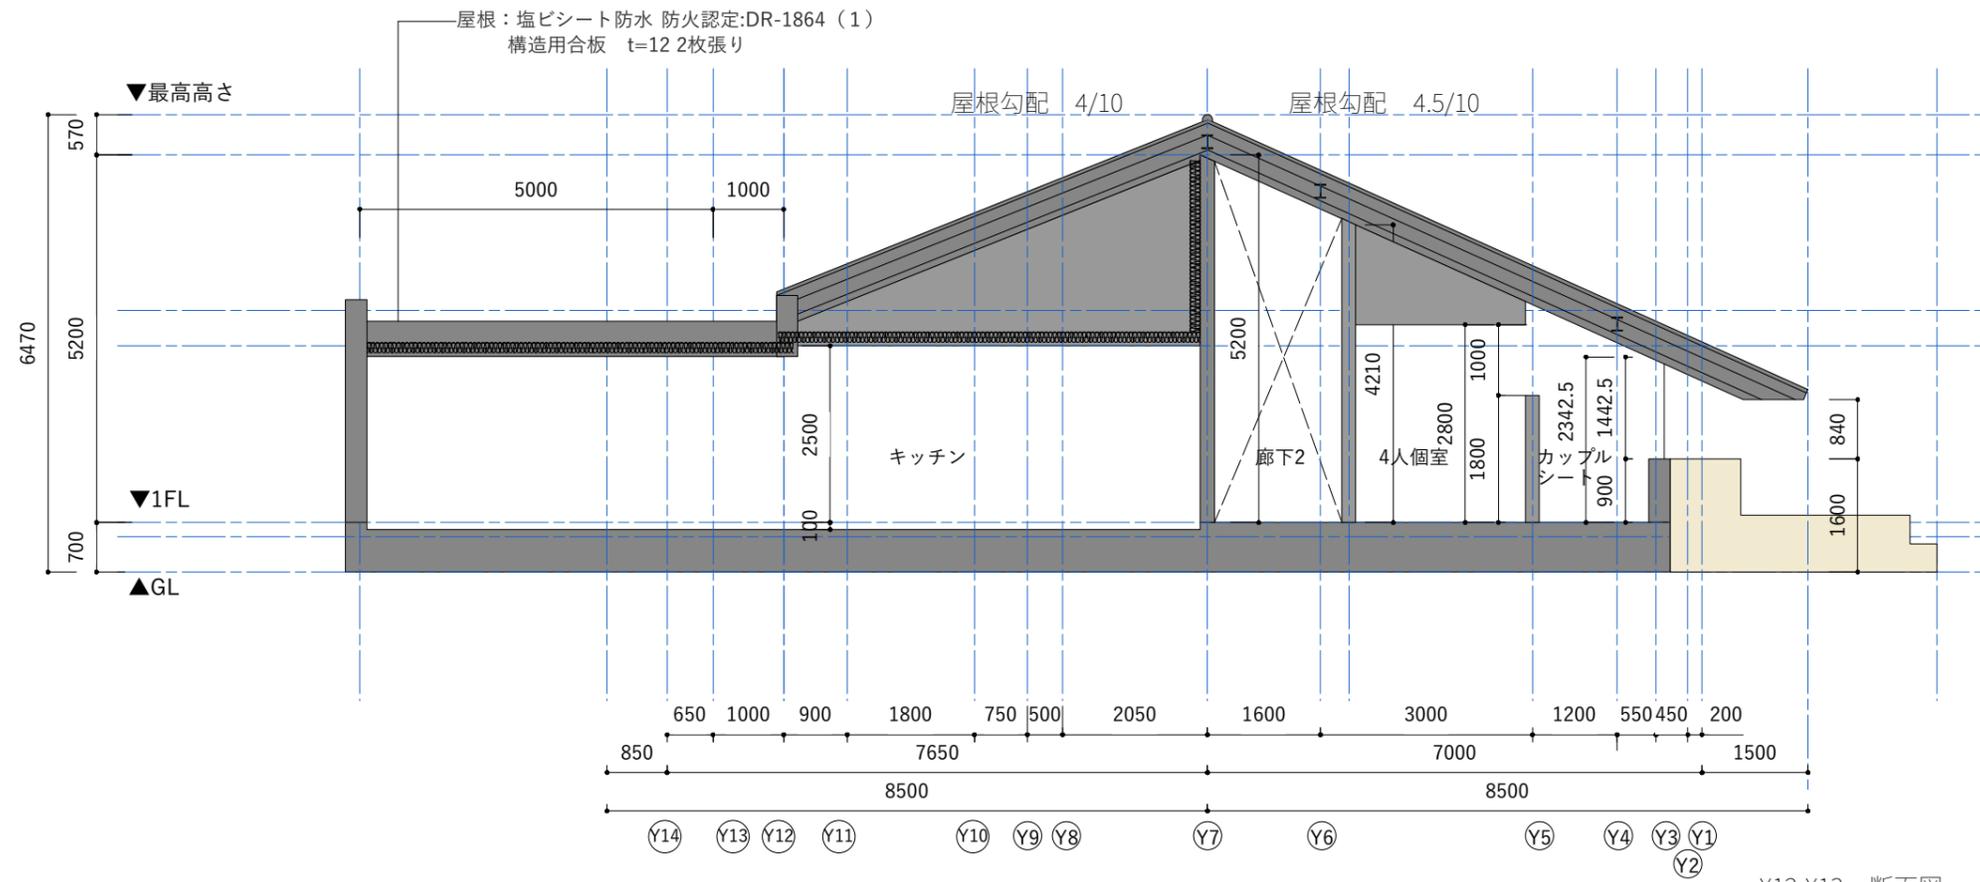


X12-X13 断面図

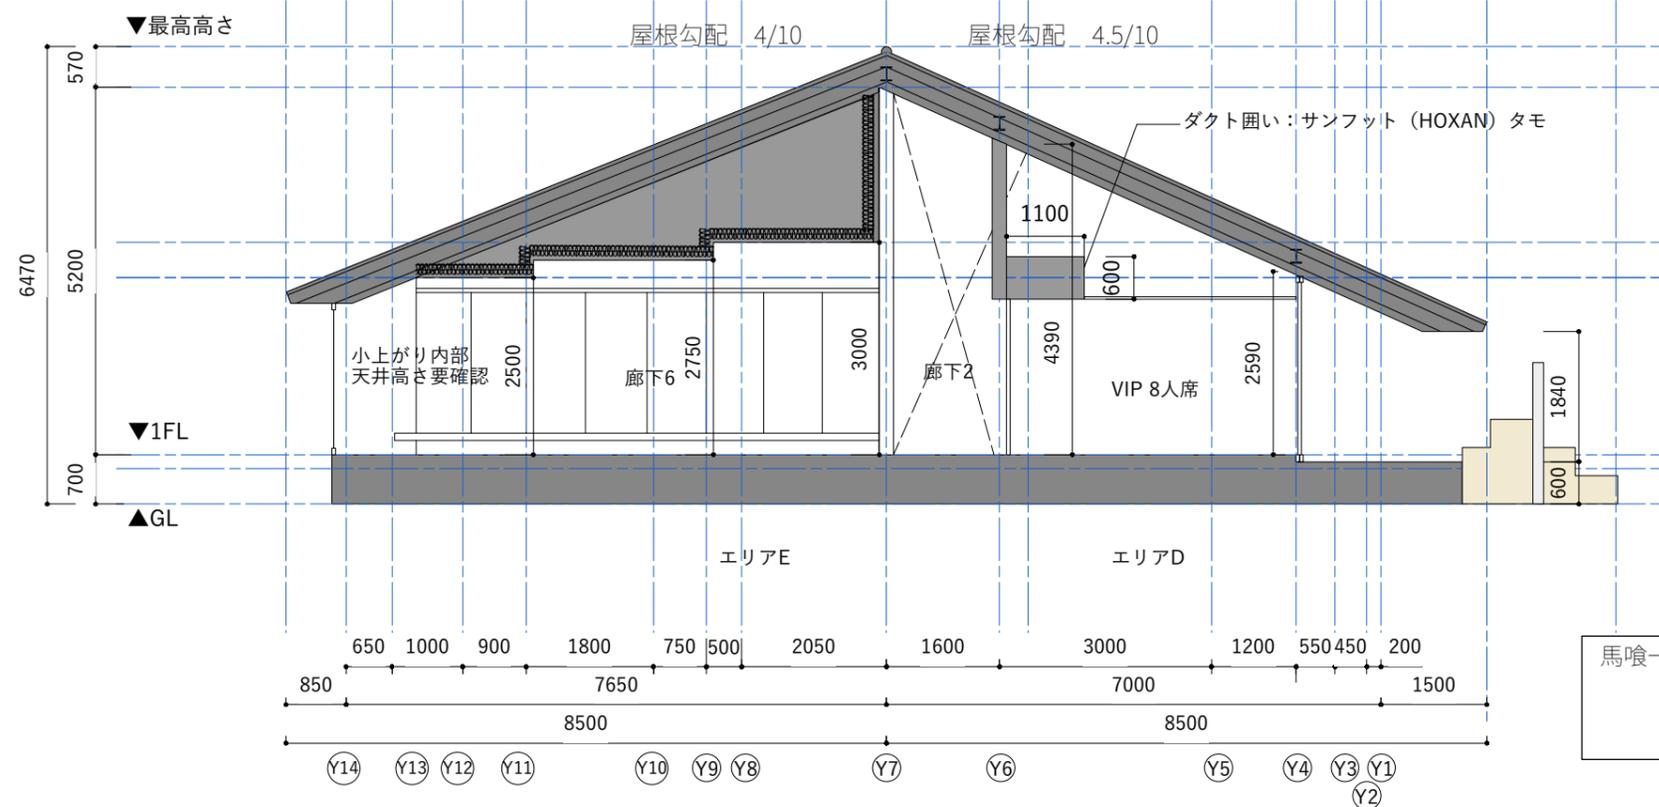

X15-X16 断面図













馬喰一代 長良本家 新築プロジェクト  
断面図3 s=1/100  
KEITARO MUTO ARCHITECTS

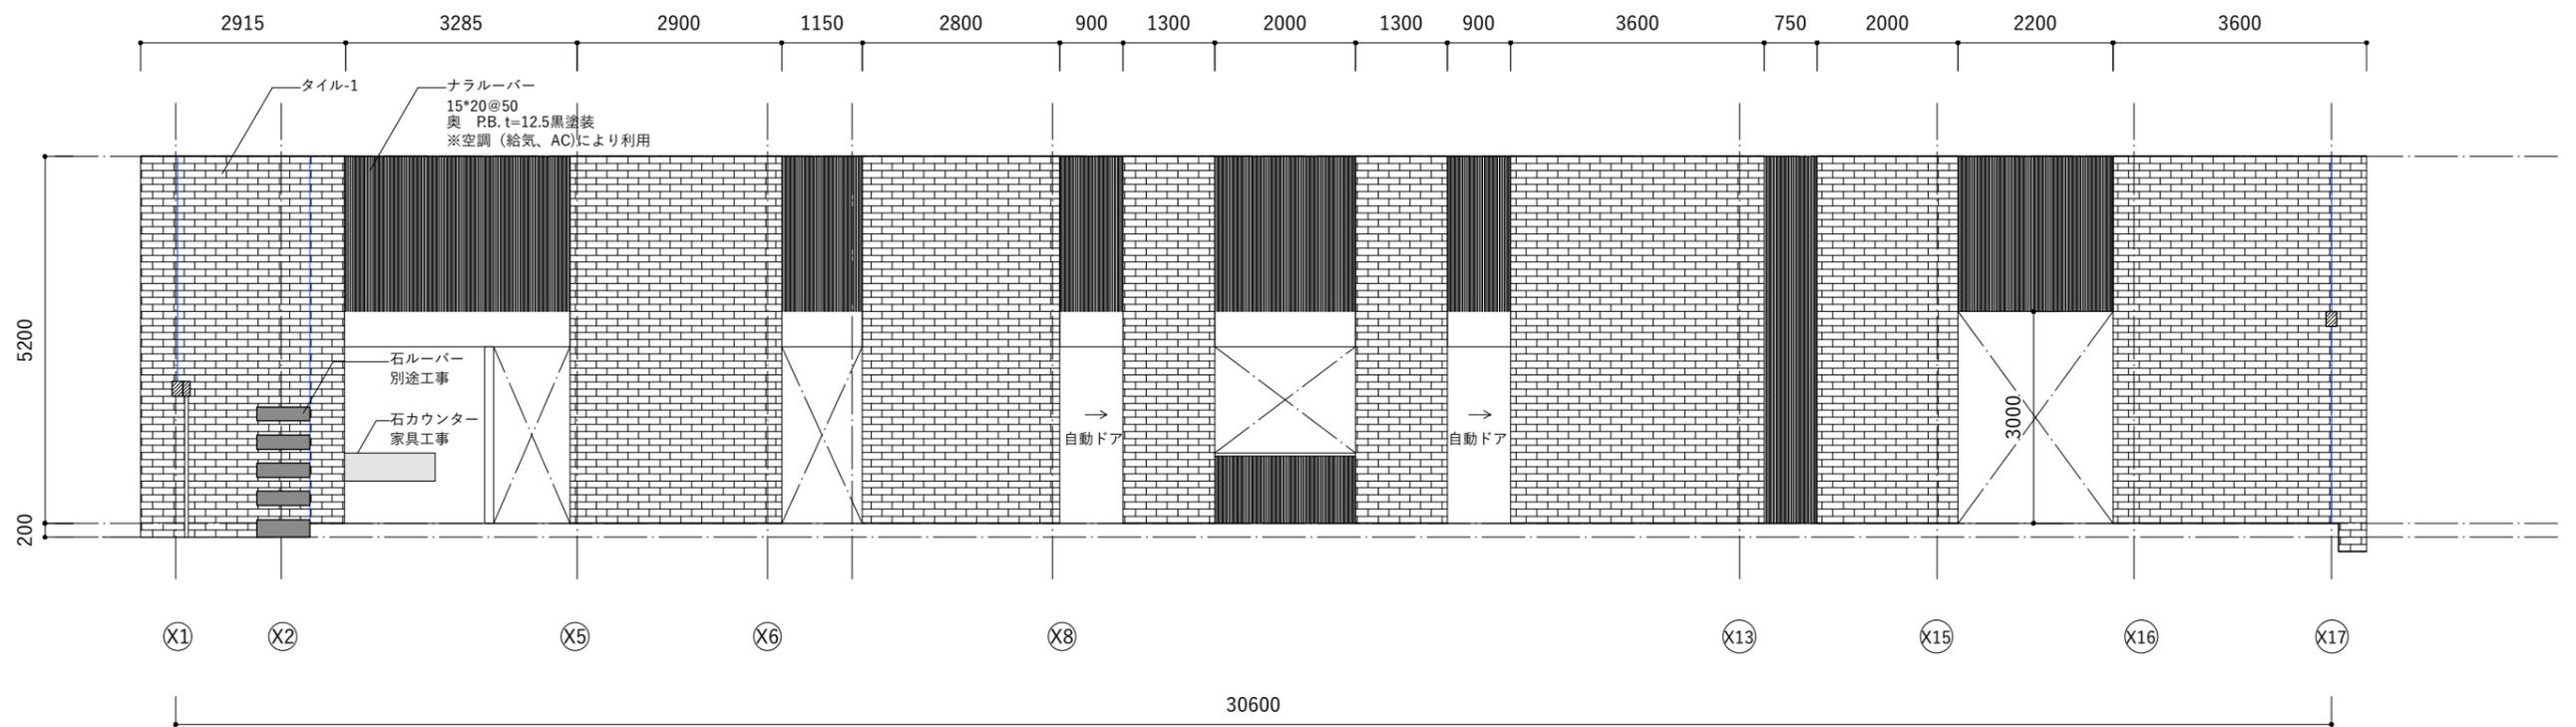

馬喰一代 長良本家 新築プロジェクト  
 廊下2 A面展開図 s=1/100  
 KEITARO MUTO ARCHITECTS



馬喰一代 長良本家 新築プロジェクト  
 建具配置図 s=1/100  
 KEITARO MUTO ARCHITECTS

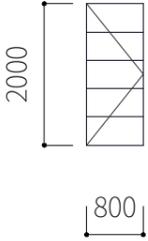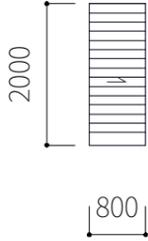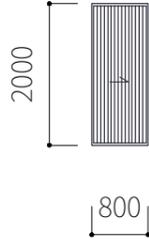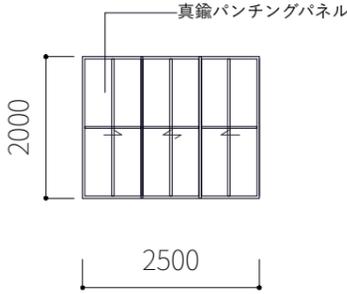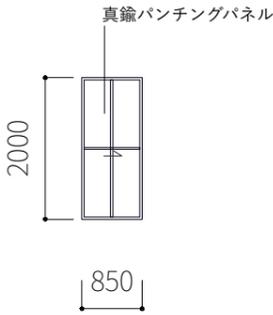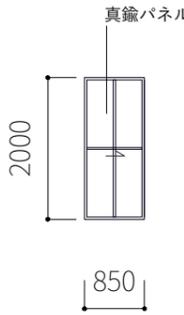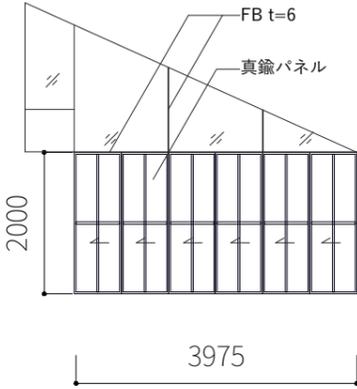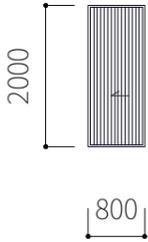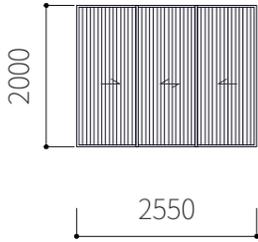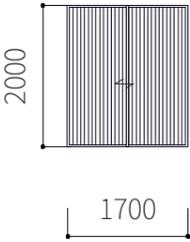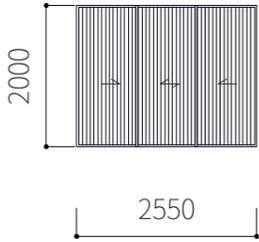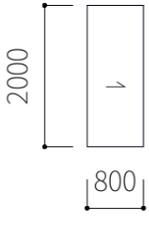記号 数量	形式 場所	WD-1 1	開き戸 レジ	WD-2 2	引き戸 トイレ	WD-3 3	引き戸 エリアA	WD-4 4	3本引き戸 エリアB	WD-5 1	引き戸 エリアC	WD-6 3	引き戸 エリアD
姿図													
建具	材料 仕上	フラッシュ 真鍮t=1貼り		なぐり加工パネル張り		ひのき 千本格子 OS塗装		ひのき OS塗装		ひのき OS塗装		ひのき OS塗装	
枠	見込												
	材料 仕上	壁同材		壁同材									
金物	見込												
	見付												
	その他	標準金物一式、Pヒンジ、アジャストゴンベ 引手：スチールPL曲げ加工		アウトセット金物 一式、Vレール		上吊り金物一式 2WAYソフトクローズ		Vレール 鴨居スチール FB t=3.2		アウトセット金物 一式、Vレール		上吊り金物一式 2WAYソフトクローズ	
ガラス													
防火設備													
備考				壁で使用する材料を建築が支給				担当：スズゲン 鈴木氏		担当：スズゲン 鈴木氏		担当：スズゲン 鈴木氏	
記号 数量	形式 場所	WD-7 2	パーテーション エリアD	WD-8 3	引き戸 エリアE	WD-9 2	3本引き戸 エリアE	WD-10 1	引違い戸 エリアE	WD-11 2	3本引き戸 エリアE	WD-12 1	引き戸 キッチン
姿図													
建具	材料 仕上	ひのき OS塗装		ひのき 千本格子		ひのき 千本格子		ひのき 千本格子		ひのき 千本格子		ステンレスパネル	
枠	見込												
	材料 仕上												
金物	見込												
	見付												
	その他	スガツネ FDPN40 その他		上吊り金物一式 2WAYソフトクローズ		敷居：フローリング溝加工		敷居：フローリング溝加工		敷居：フローリング溝加工		上吊り金物一式 2WAYソフトクローズ	
ガラス													
防火設備													
備考		担当：スズゲン 鈴木氏				鴨居：ヒノキ		鴨居：ヒノキ		鴨居：ヒノキ			

記号	形式	WD-13	開き戸	WD-14	開き戸	WW-1	引違い戸	WW-2	引違い戸	AUD-1	木製自動ドア	AUD-2	鋼製自動ドア
数量	場所	1	キッチン	1	喫煙	1	物販	3	エリアD	1	共用	1	共用
姿図													
建具	材料	シナ合板 ウレタン塗装				米ヒバ	OS塗装	米ヒバ	OS塗装	米ヒバ	OS塗装	スチール	ローバルマットコート
枠	見込												
	材料												
金物	見込												
	見付												
金物	丁番/錠前	レバーハンドル、丁番		レバーハンドル、丁番		甲丸レール、重量用戸車、引寄せ金物		甲丸レール、重量用戸車、引寄せ金物		自動ドア金物一式		自動ドア金物一式	
	開閉方式												
ガラス	防火設備												
	備考			壁で使用する材料を建築が支給									
記号	形式	AUD-3	鋼製自動ドア	AW-1	開き窓	AW-2	開き窓	AW-3	両開き窓	AW-4	開き窓	AD-1	開き戸
数量	場所	2	共用	1	エリアE	1	エリアE	1	キッチン	1	エリアA	1	スタッフルーム
姿図													
建具	材料	スチール	SOP塗装	アルミ	ビル用	アルミ	住宅用	アルミ	住宅用	アルミ	ビル用	アルミパネルドア	
枠	見込												
	材料											米樫	ウレタン塗装
金物	見込												
	見付												
金物	丁番/錠前											レバーハンドル、鍵	
	開閉方式	自動ドア金物一式											
ガラス	防火設備												
	備考							サーモスL					

記号	形式	G-1	ENTRANCE	G-2	ENTRANCE	G-3	STORE	G-4	WAITING	G-5	エリアB	G-6	エリアB
数量	場所	1		1		1		1		1		1	
姿図													
建具	材料	FIXガラス		FIXガラス		FIXガラス		FIXガラス		FIXガラス		FIXガラス	
	仕上	ウレタン塗装		ウレタン塗装		ウレタン塗装		ウレタン塗装		ウレタン塗装		ウレタン塗装	
枠	材料	木枠 押縁		木枠 押縁		木枠 押縁		木枠 押縁		木枠 押縁		木枠 押縁	
	仕上	ウレタン塗装		ウレタン塗装		ウレタン塗装		ウレタン塗装		ウレタン塗装		ウレタン塗装	
金物	見込												
	見付												
	その他	水切		水切		水切		水切		水切		水切、方立て：米ヒバ	
ガラス		ペアガラス、サイズに応じて適宜		ペアガラス、サイズに応じて適宜		ペアガラス、サイズに応じて適宜		ペアガラス、サイズに応じて適宜		ペアガラス、サイズに応じて適宜		ペアガラス、サイズに応じて適宜	
防火設備													
備考													
記号	形式	G-7	廊下2	G-8	エリアC	G-9	エリアC	G-10	エリアC	G-11	エリアC	G-12	廊下2
数量	場所	1		1		1		1		1		1	
姿図													
建具	材料	FIXガラス		FIXガラス		FIXガラス		FIXガラス		FIXガラス		FIXガラス	
	仕上	ウレタン塗装		ウレタン塗装		ウレタン塗装		ウレタン塗装		ウレタン塗装		ウレタン塗装	
枠	材料	木枠 押縁		木枠 押縁		木枠 押縁		木枠 押縁		木枠 押縁		木枠 押縁	
	仕上	ウレタン塗装		ウレタン塗装		ウレタン塗装		ウレタン塗装		ウレタン塗装		ウレタン塗装	
金物	見込												
	見付												
	その他	水切、無目：米ヒバ		水切		水切、方立て：米ヒバ		水切、方立て：米ヒバ		水切、方立て：米ヒバ		水切、無目：米ヒバ	
ガラス		ペアガラス、サイズに応じて適宜		ペアガラス、サイズに応じて適宜		ペアガラス、サイズに応じて適宜		ペアガラス、サイズに応じて適宜		ペアガラス、サイズに応じて適宜		ペアガラス、サイズに応じて適宜	
防火設備													
備考													

※木枠記載部 = 樹種は米ヒバ


記号 数量	形式 場所	G-13 1	エリアE	G-14 1	エリアE	G-15 1	エリアE	G-16 1	エリアE	G-17 1	エリアE		
姿図													
建具	材料 仕上 見込 見付	FIXガラス		FIXガラス		FIXガラス		FIXガラス		FIXガラス			
枠	材料 仕上 見込 見付	木枠 押縁	ウレタン塗装	木枠 押縁	ウレタン塗装	木枠 押縁	ウレタン塗装	木枠 押縁	ウレタン塗装	木枠 押縁	ウレタン塗装		
金物	丁番/錠前 開閉方式 その他												
	ガラス	水切、方立て：米ヒバ ペアガラス、サイズに応じて適宜		水切 ペアガラス、サイズに応じて適宜		水切 ペアガラス、サイズに応じて適宜		水切 ペアガラス、サイズに応じて適宜		水切 ペアガラス、サイズに応じて適宜			
	防火設備 備考												
記号 数量	形式 場所	G-18 1	エリアE	G-19 1	エリアA	G-20 1	エリアA	G-21 1	風除室	G-22 1	風除室		
姿図													
建具	材料 仕上 見込 見付	FIXガラス		FIXガラス		FIXガラス		FIXガラス		FIXガラス			
枠	材料 仕上 見込 見付	木枠 押縁	ウレタン塗装	木枠 押縁	ウレタン塗装	木枠 押縁	ウレタン塗装	木枠 押縁	ウレタン塗装	木枠 押縁	ウレタン塗装		
金物	丁番/錠前 開閉方式 その他												
	ガラス	水切		水切		水切		水切、無目：米ヒバ		シングルガラス			
	防火設備 備考	ペアガラス、サイズに応じて適宜		ペアガラス、サイズに応じて適宜		ペアガラス、サイズに応じて適宜		ペアガラス、サイズに応じて適宜		シングルガラス			

※木枠記載部 = 樹種は米ヒバ

SS (家具工事)

- 天板 : HANDY STONE ディーブラック 張り
- 表面 : HANDY STONE ディーブラック 張り
- 巾木 : スチール 黒皮クリア


※基本図であるため平面図を確認の上、適宜幅を調整すること

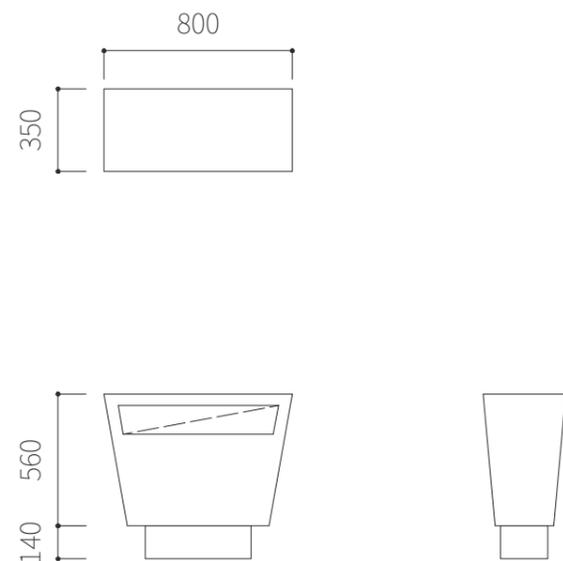

客席テーブル (家具工事)

- 天板 : メラミン TK-897K
- 巾木 : メラミン TJ-896K


※基本図であるため平面図を確認の上、適宜幅を調整すること  
※機器は全てサンタより支給

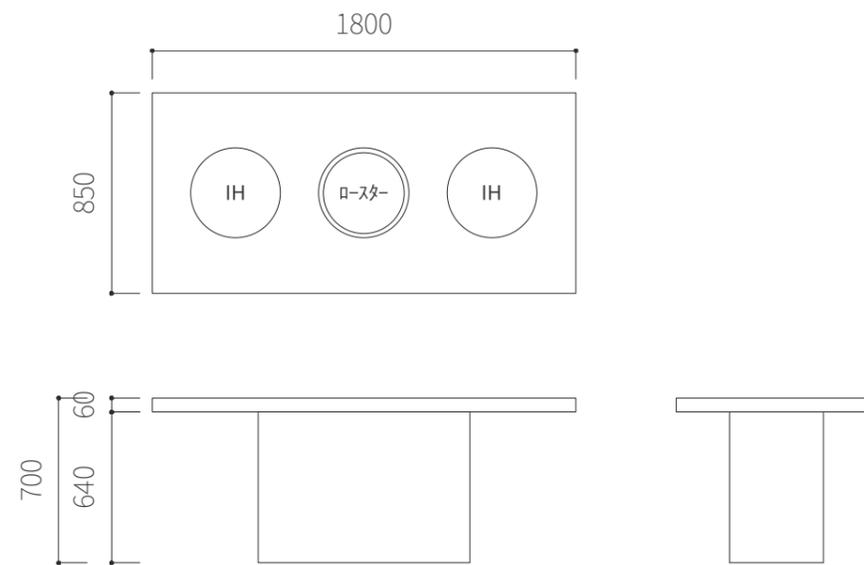

客席ベンチ (家具工事)

- 座面マット : 合皮
- 巾木 : メラミン TJ-896K


※基本図であるため平面図を確認の上、適宜幅を調整すること

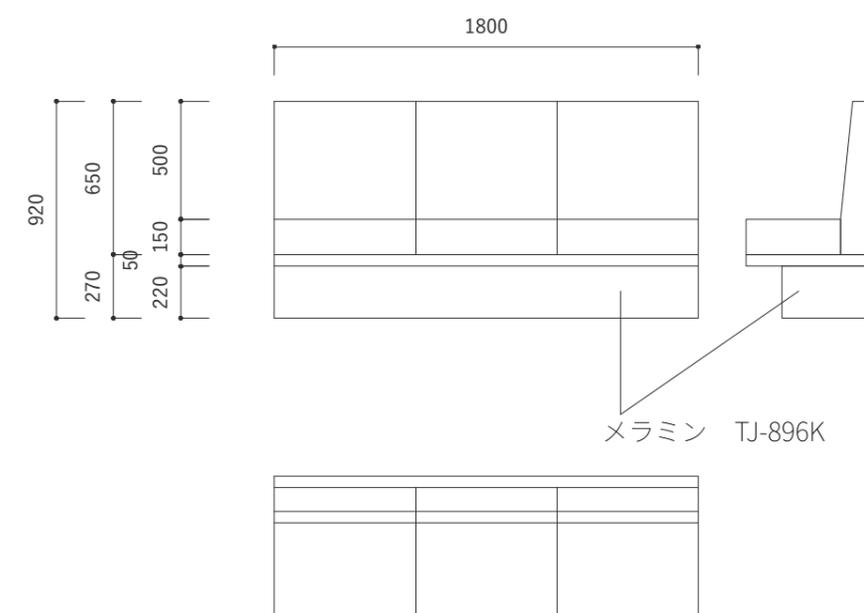

レジカウンター (家具工事)

- 天板 : IS-6 Pietra di Cardoso Grigio Naturale (ピエトラ ディ カルドーソ グリージョ ナトゥラーレ) LAMINAM
- 表面 : 天板同材 メラミン


※壁に下地を作成の上、片持ち形式で支えること

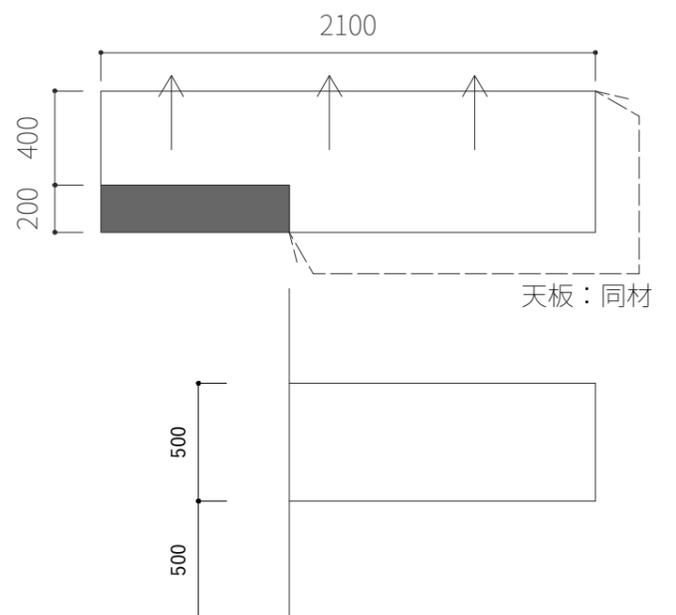

トイレ手洗い (家具工事)

- 天板 : 天板一体カウンター
- 表面 : メラミン
- 設備機器 : 家具にて見積もりに加えること

※女子トイレはW=1650として見積もること。、間接照明あり (照明は電気設備)

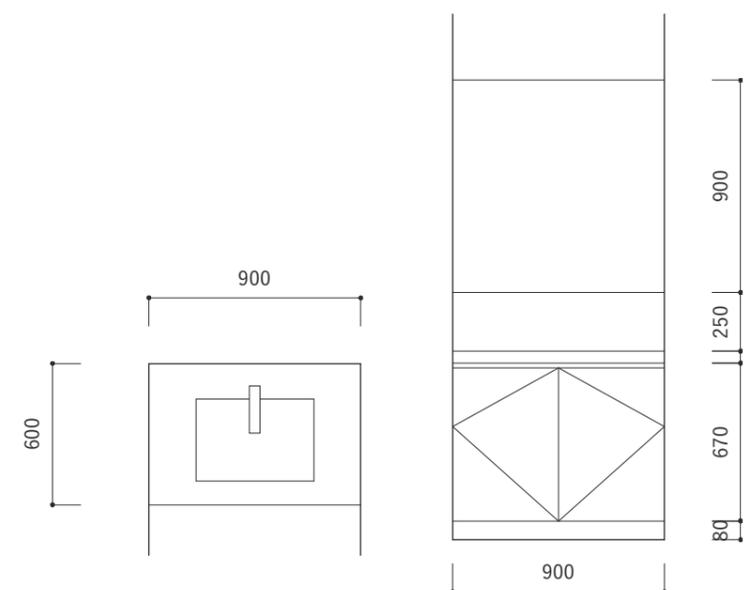

担当: スズゲン 鈴木氏