


3階床面積 198.00m²

3階床面積計算図 1 : 200

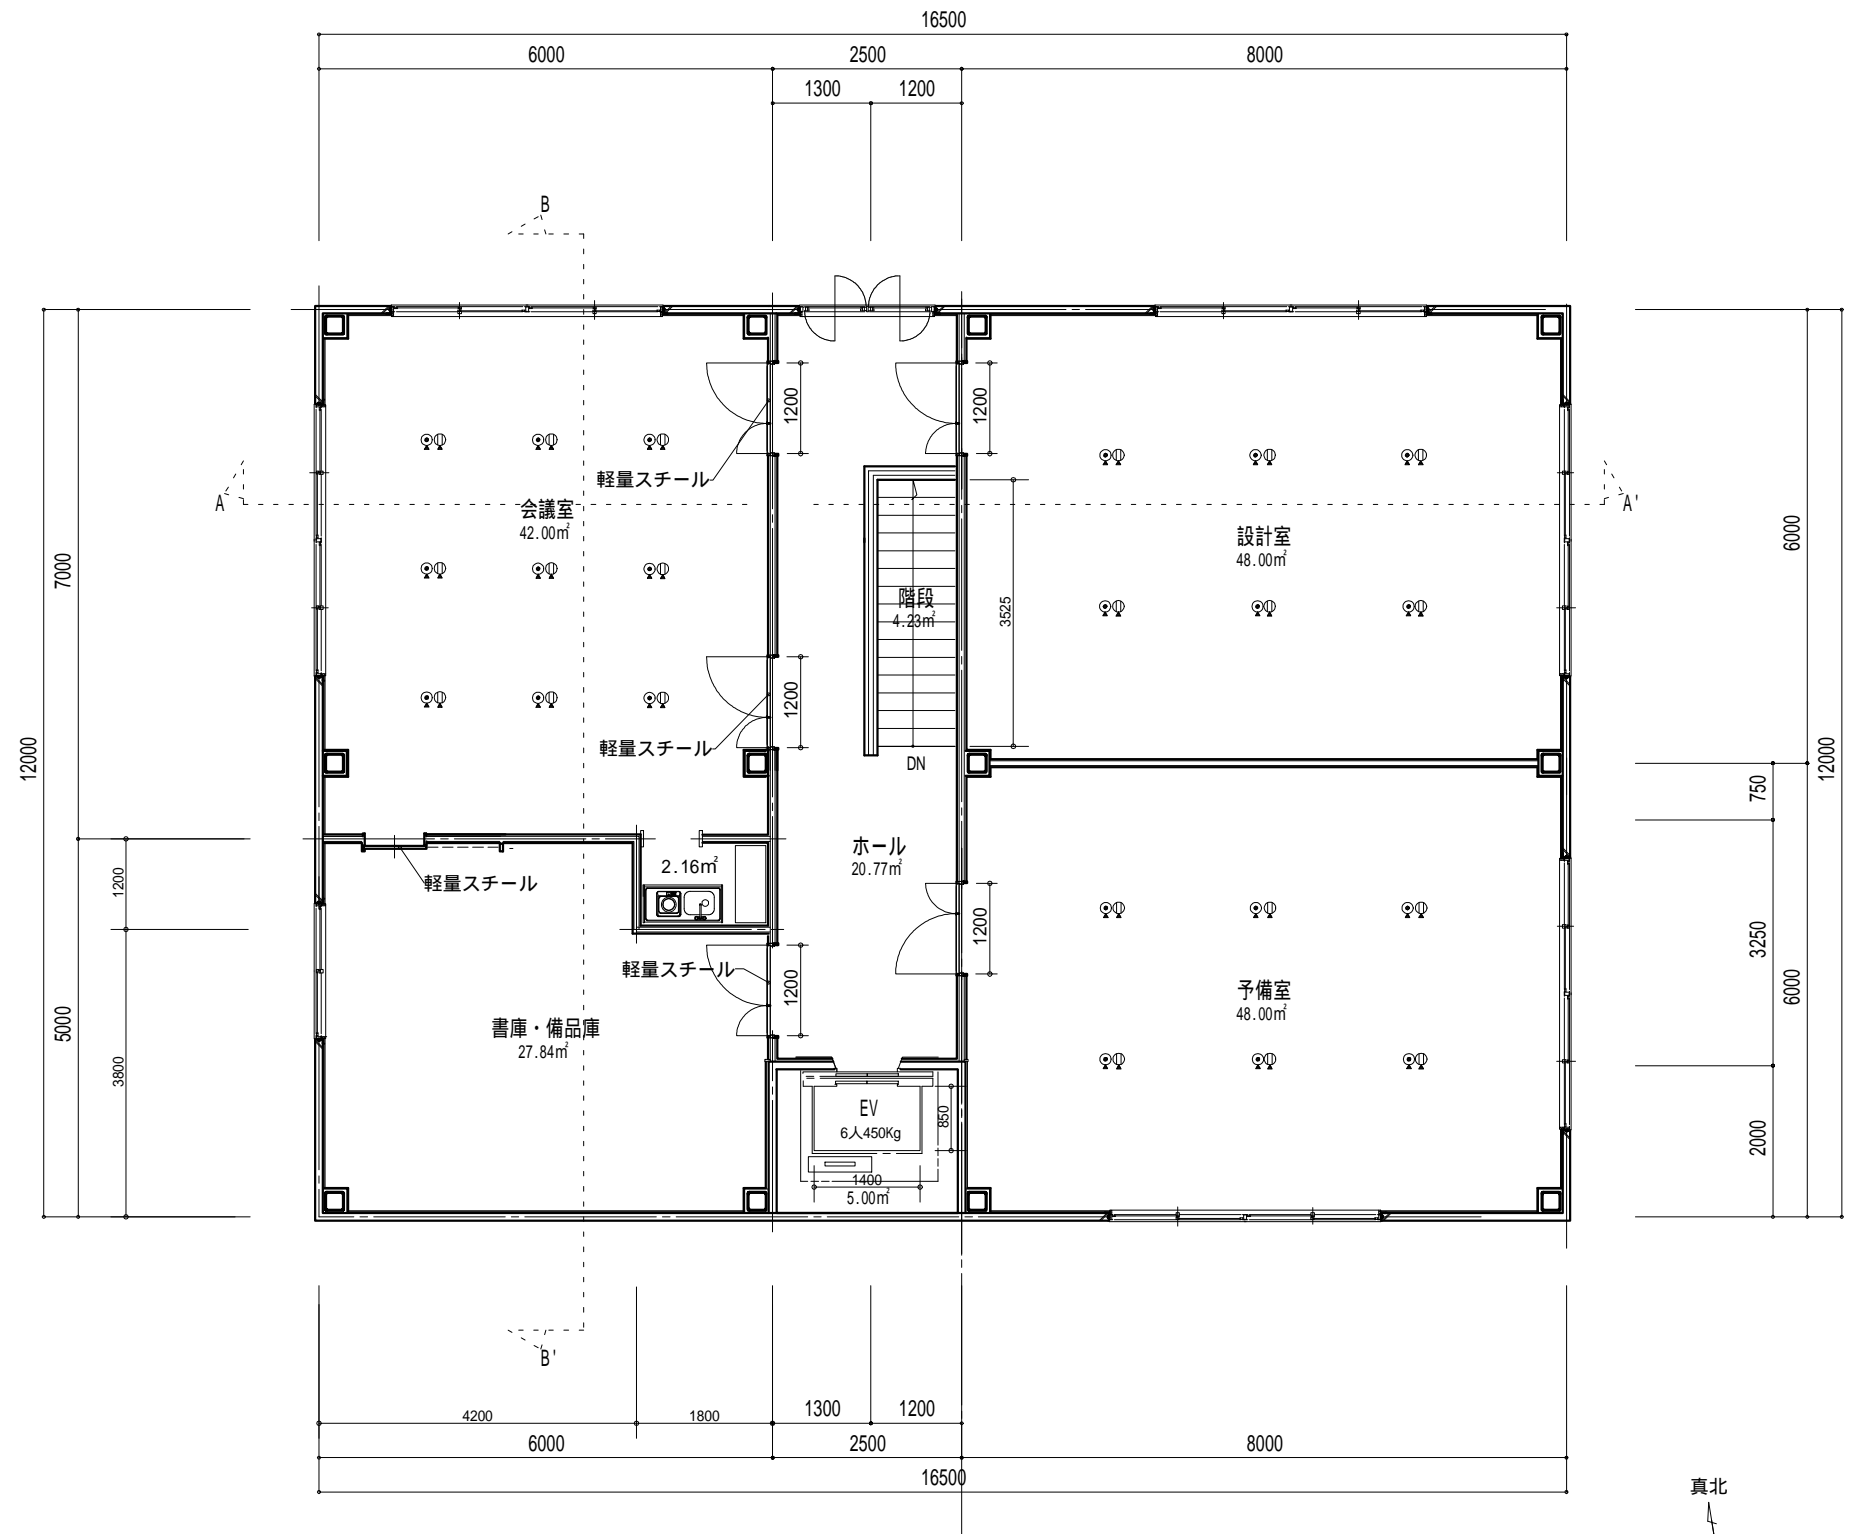

3階平面図 1/100

床面積 198.00m²



R2.12.19(土)
国土地理院地図より

1/F

		工事名		常陽工業(株)事務所棟		新築工事設計図	
		図意匠		図面名		3階平面図 計画案	
				1:100		21-01	
				設計		製図	
				製図			
				一級建築士事務所 茨城県知事登録A-0192(31-02)			
				為我井設計事務所			
				一級建築士登録第114091号 為我井 正幸			
				tel 029-252-4129 e-mail tamegai-arc@nifty.com			