


北側立面図 S - 1/100

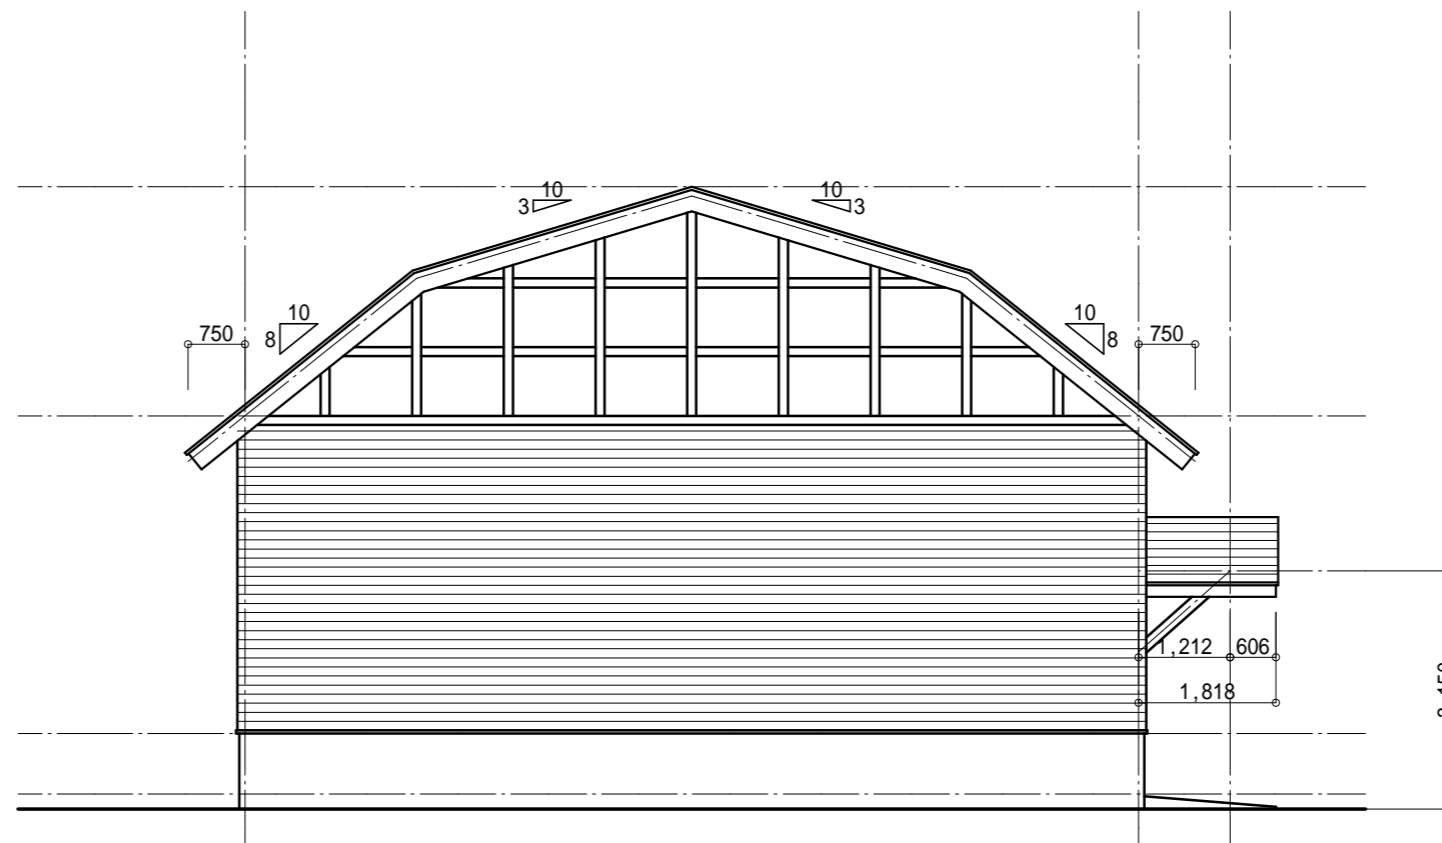

西側立面図 S - 1/100

| | | | | | | | | |
|------|----|--|-----|--------|-----|----------|------|-------|
| 特記事項 | 検印 | | 工事名 | | 年月日 | 令和02年12月 | 図面番号 | 0 / 0 |
| | 担当 | | 図名 | 立面図(2) | 縮尺 | 1/100 | | |