


北立面図 S=1/100

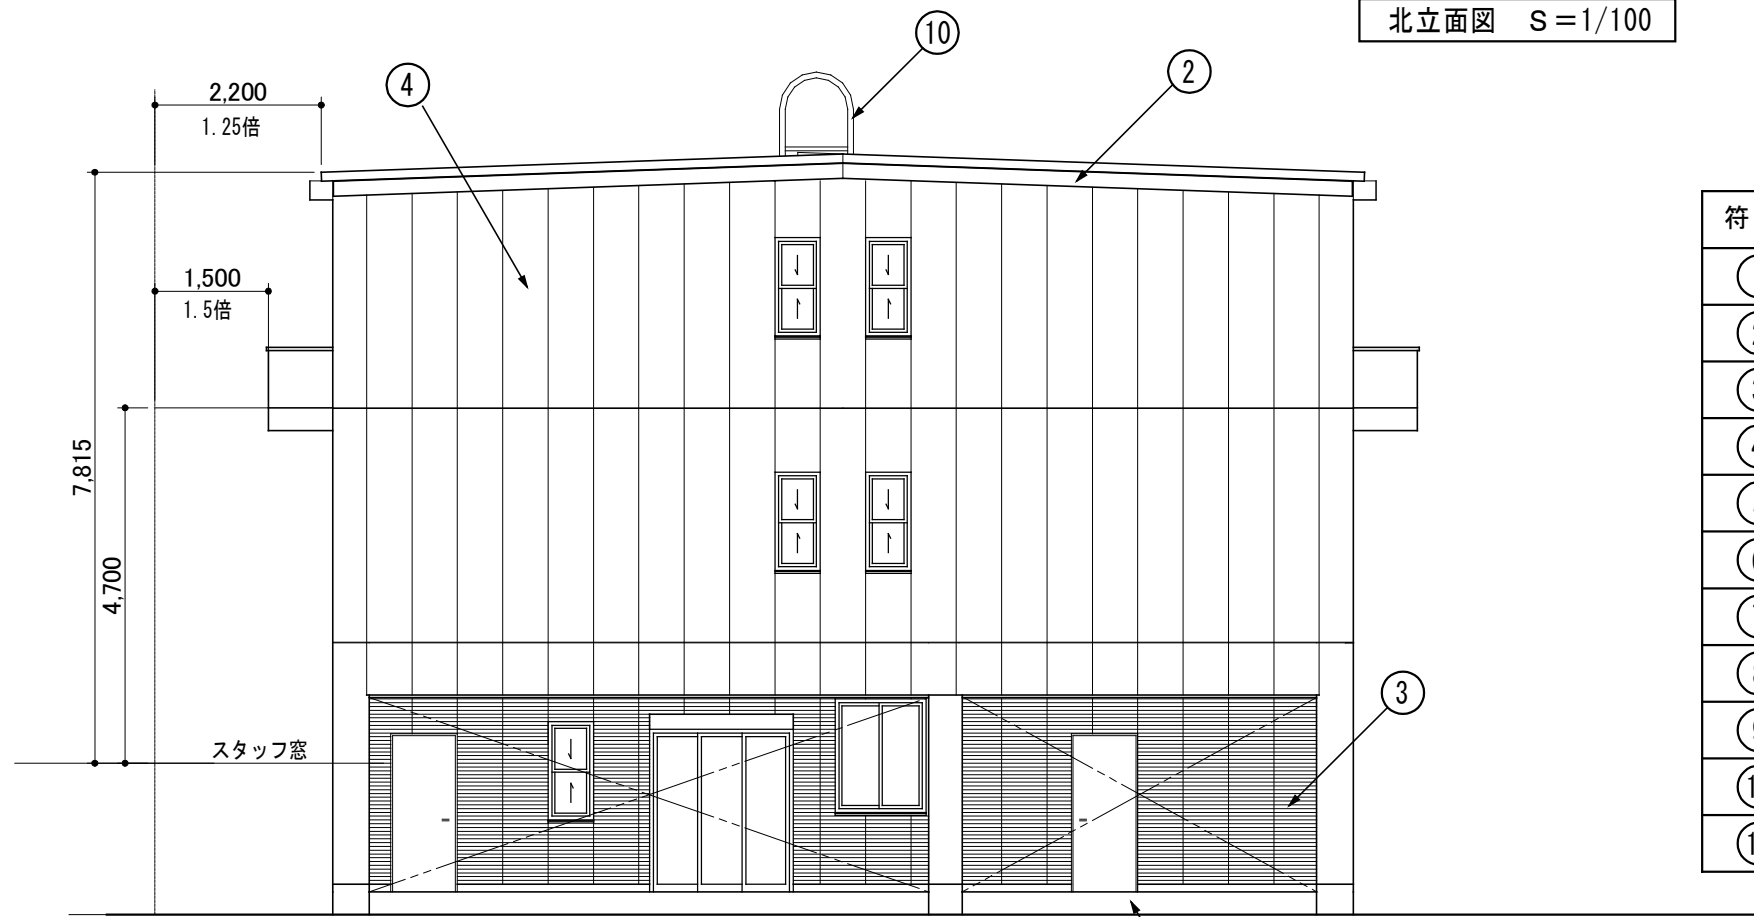

西立面図 S=1/100

符 号	仕 上
①	屋根：ＡＬＣ版 t=100mm シート防水（責任施工）
②	破風：フッソ焼付ステンレス t=1.2加工
③	外壁（ＡＬＣ版）：45二丁タイル接着貼（通し目地貼）
④	外壁（ＡＬＣ版）：吹付タイル吹付
⑤	巾木：コンクリート打放シ補修仕上
⑥	壁： アルミパネル
⑦	笠木：アルミコーピング
⑧	軒樋：パナソニック_エアロアイアン 前高200WIDE
⑨	縦樋：ステンレス（ヘアライン仕上）φ100
⑩	タラップ：ステンレス（ヘアライン仕上）
⑪	アルミルーバー