
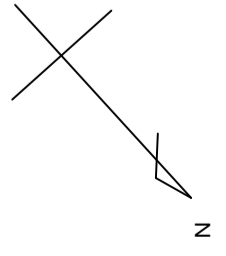
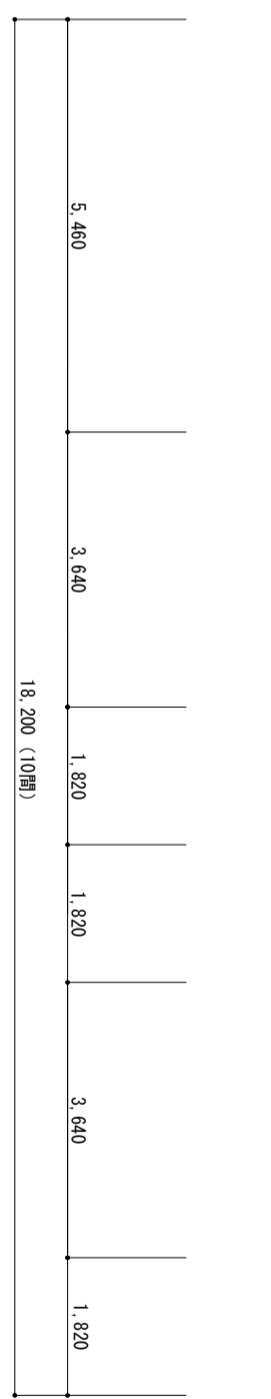


1階平面図

<階段仕様>
鉄骨階段、手摺付
踊る上：188mm
踏面：270mm
有効巾：1600mm

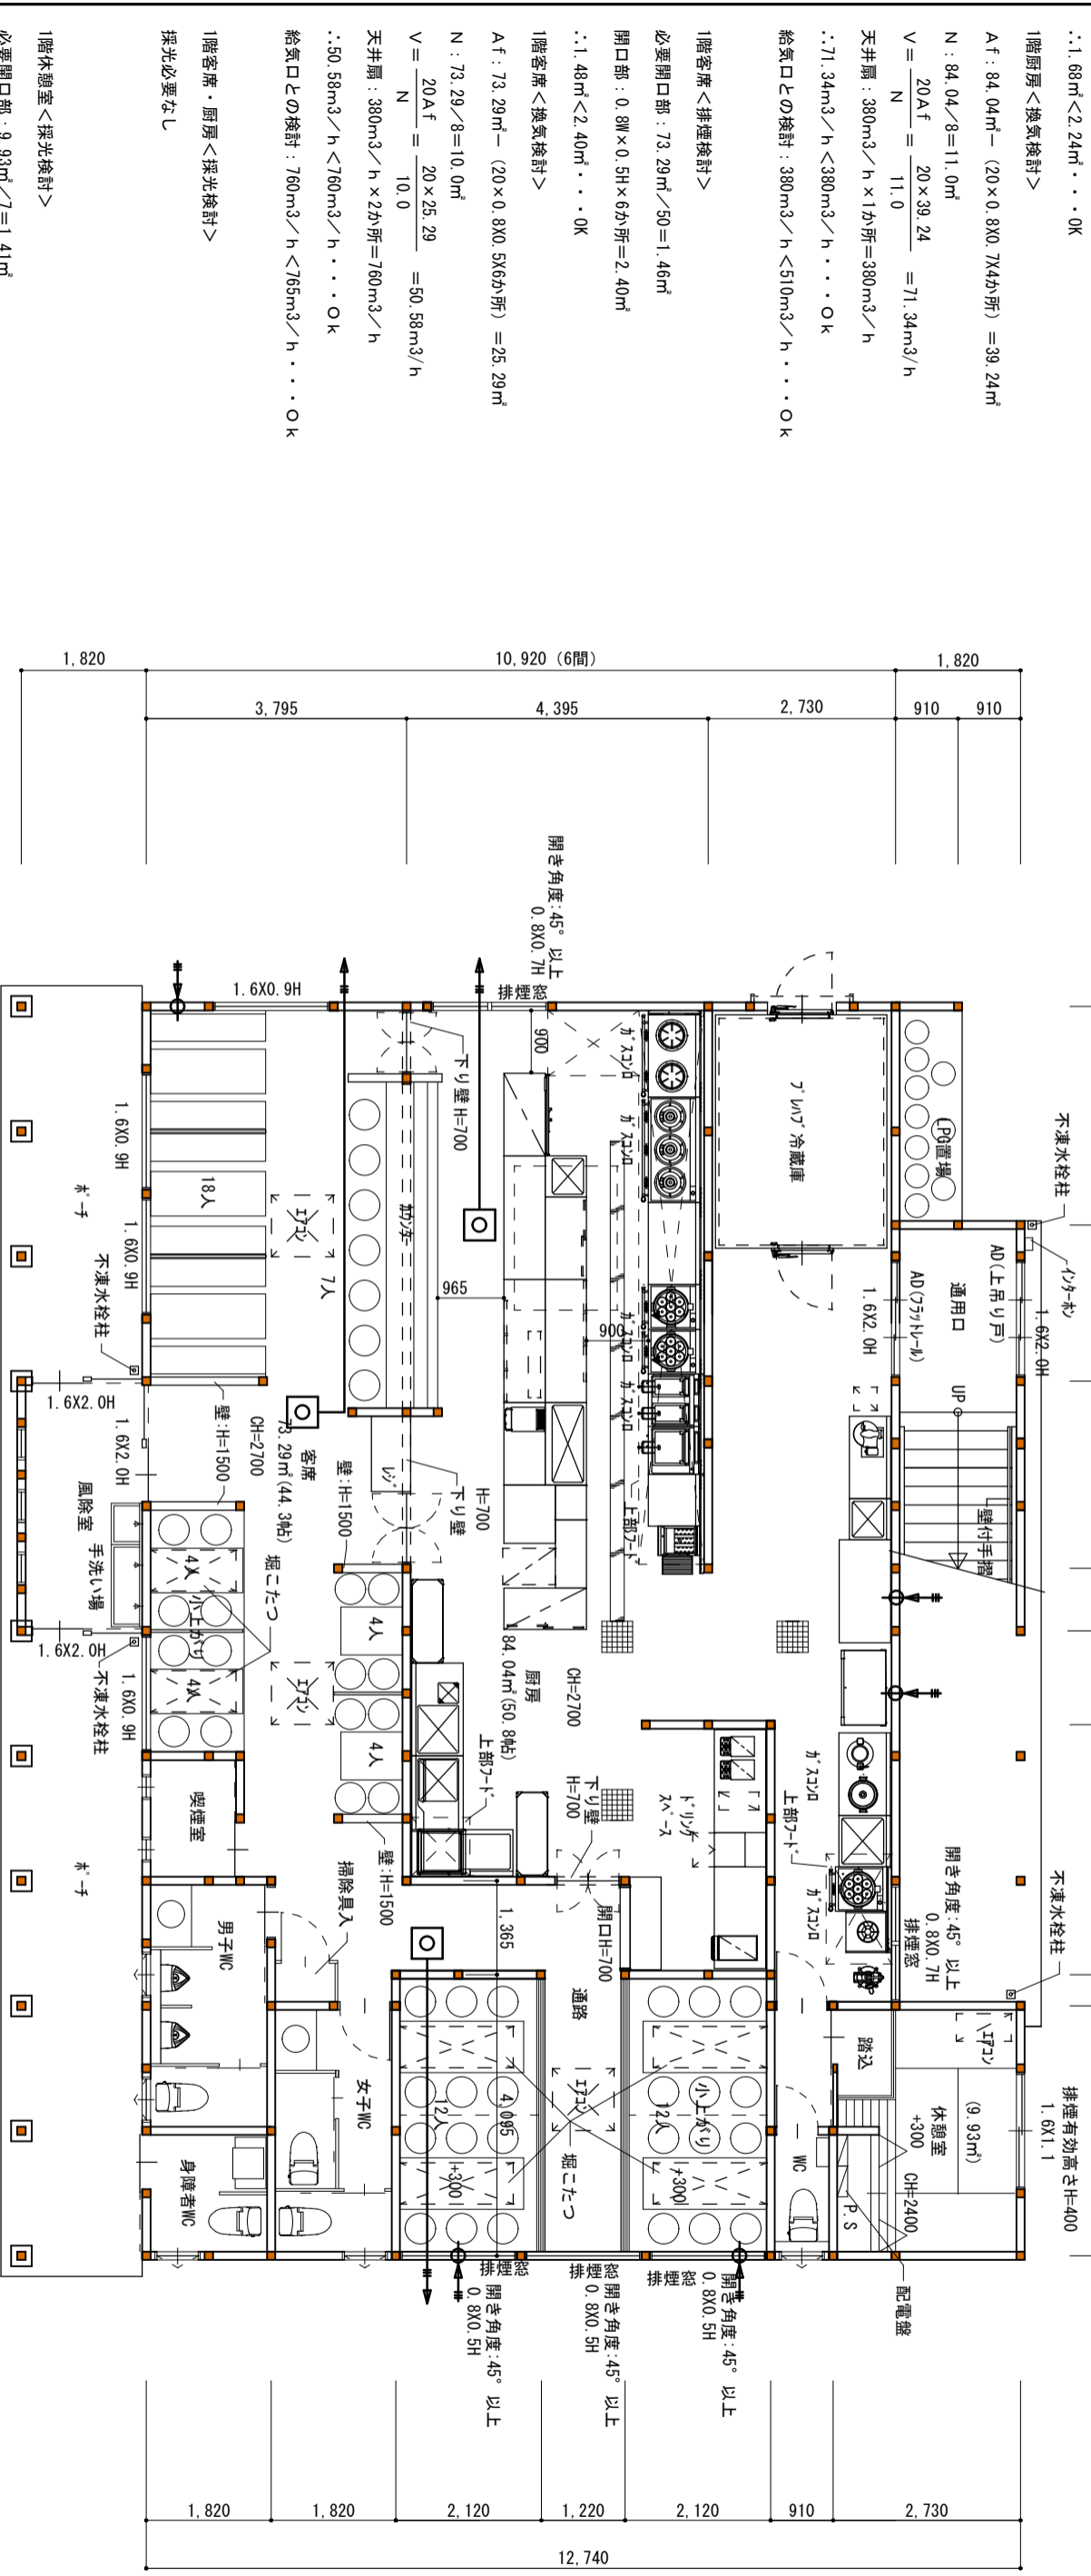

事由No	年月日	主変更点等
新規 01	2018/04/27	新規作成
考		

設計	監理	工事名称	図面名	SCALE
若井設計	若井和重	どさん子塩沢店様改築工事	1階平面図	1/100
〒949-7135 新潟県南魚沼市新堀新田190	TEL:025-788-1237 FAX:025-788-1238			DATE
一級建築士事務所登録(イ)第5140号	E-mail:waka0220@outlook.jp			2020/11/13
一級建築士登録(大田)第238010号				図番
				A-6