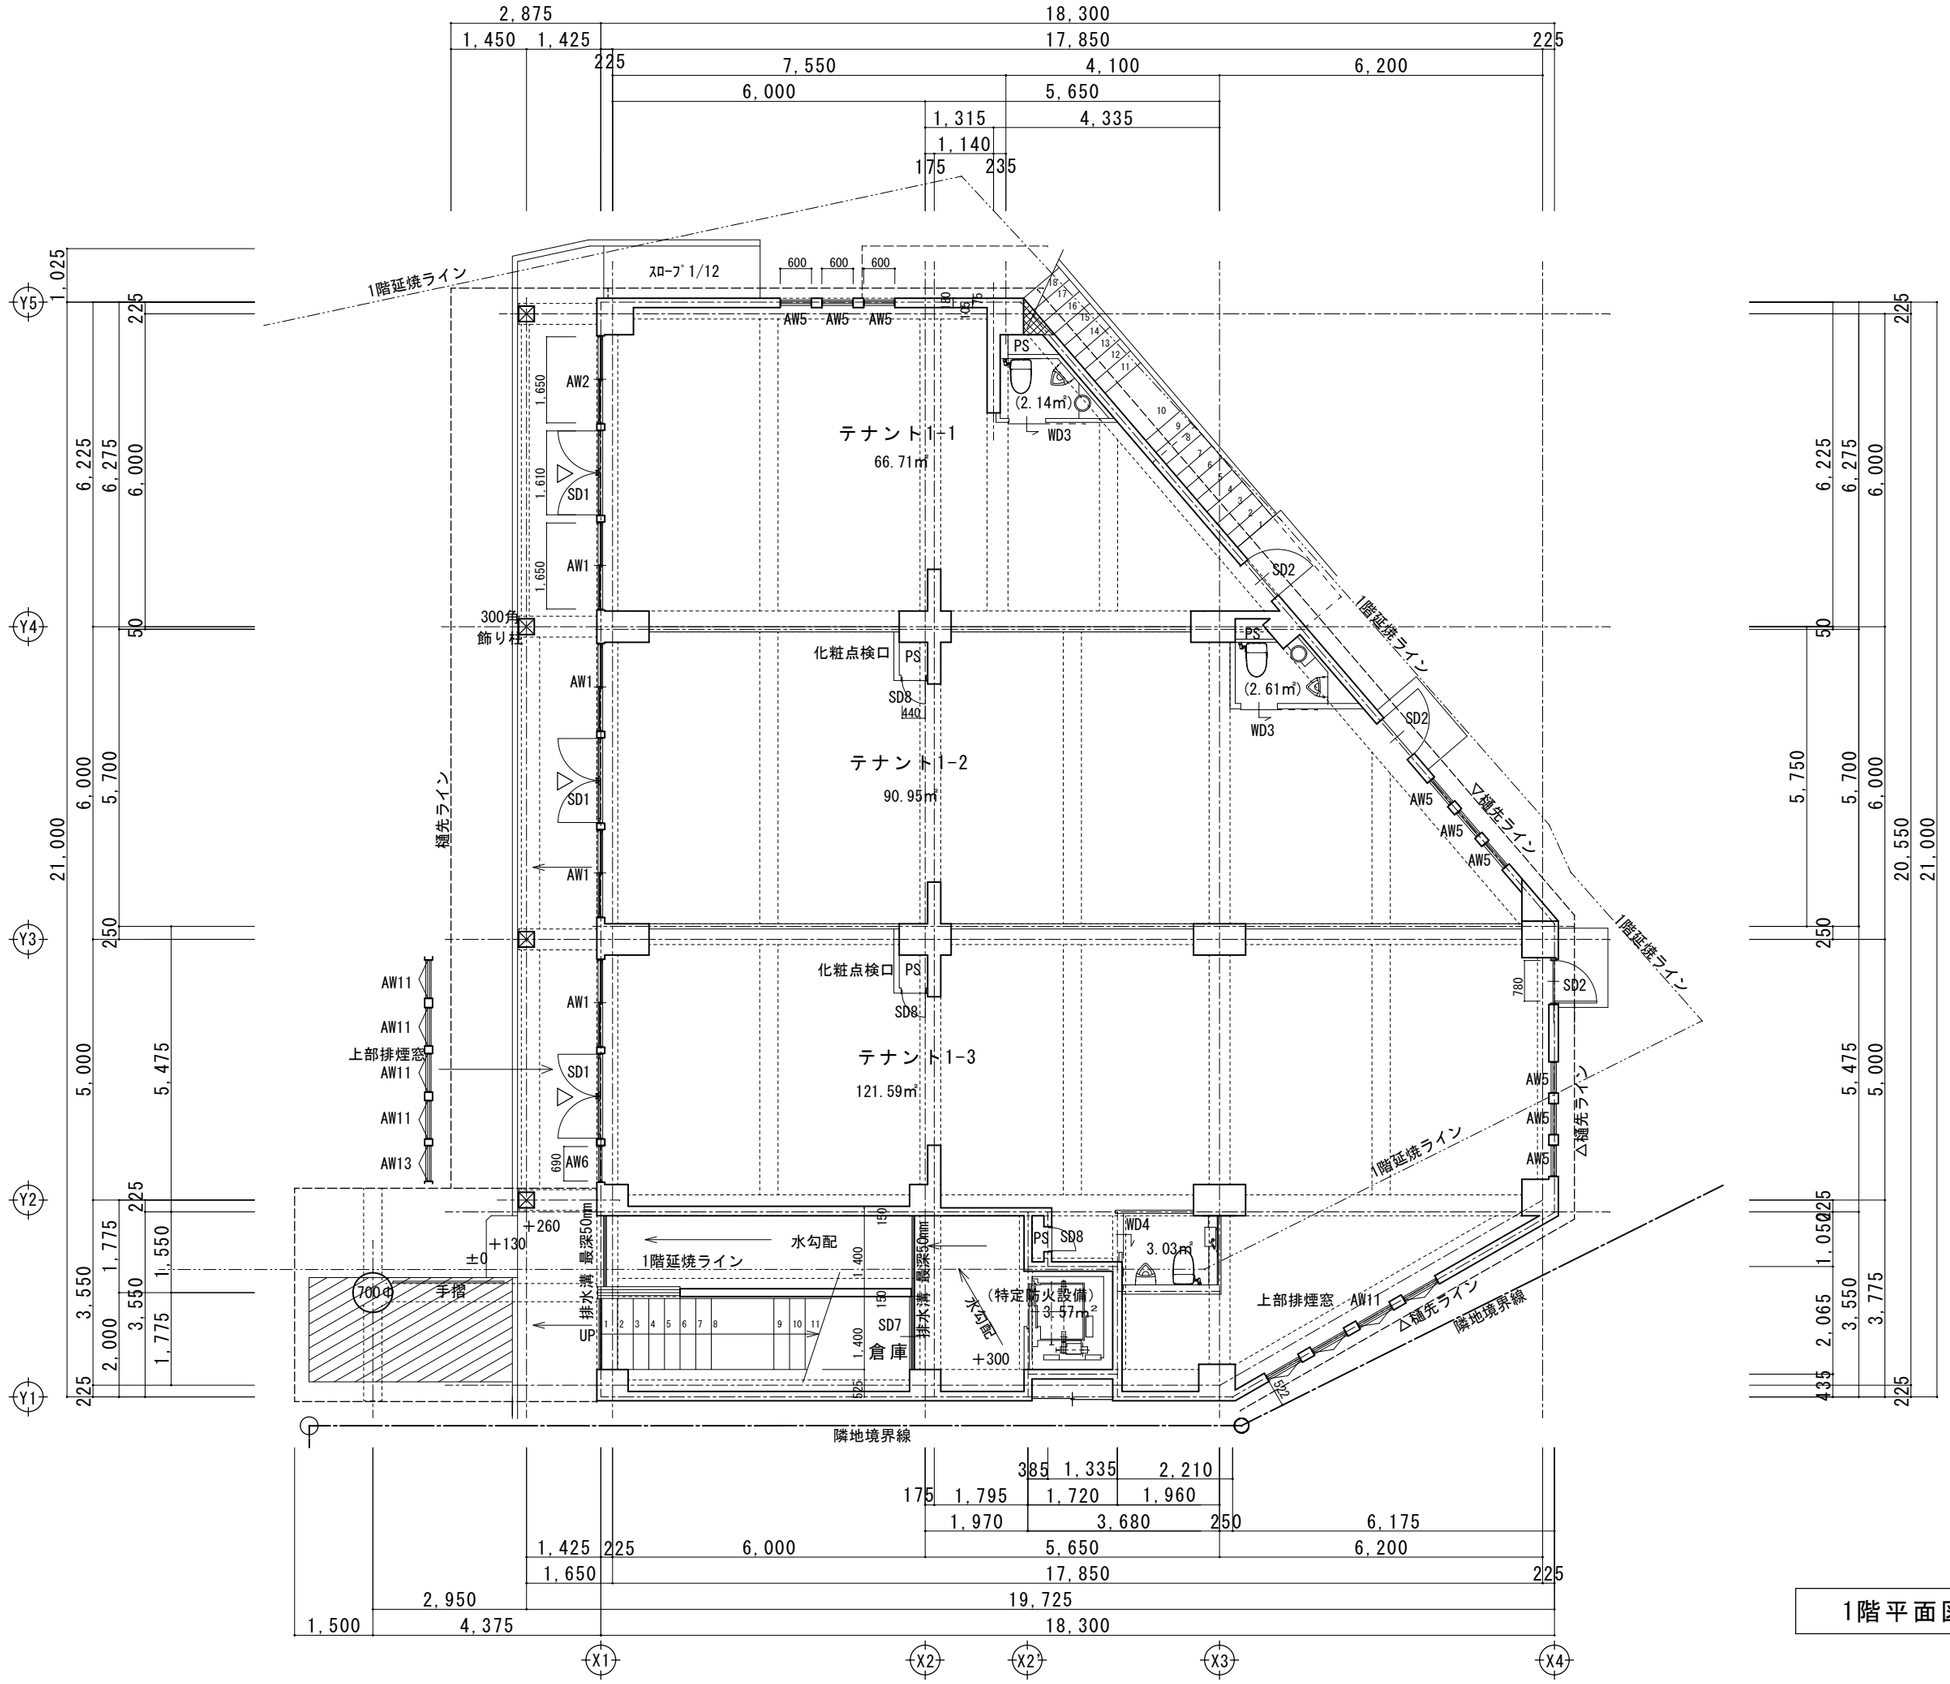

1階平面図　S=1/120

※　FL＝SL＋5mm

有限会社三律企販一級建築士事務所
一級建築士事務所　福岡県知事登録　第1-61895号
一級建築士登録　第257041号　松崎昭太

設計年月日	工事名称	図面番号
2018.08.18	古賀テナントビル新築工事	A-07
変更年月日	図面名称	縮尺
2020.02.08	1階平面図	S=1/120

出力： 21/02/12/16:59-20210115確認申請