


南側立面図 S-1/100

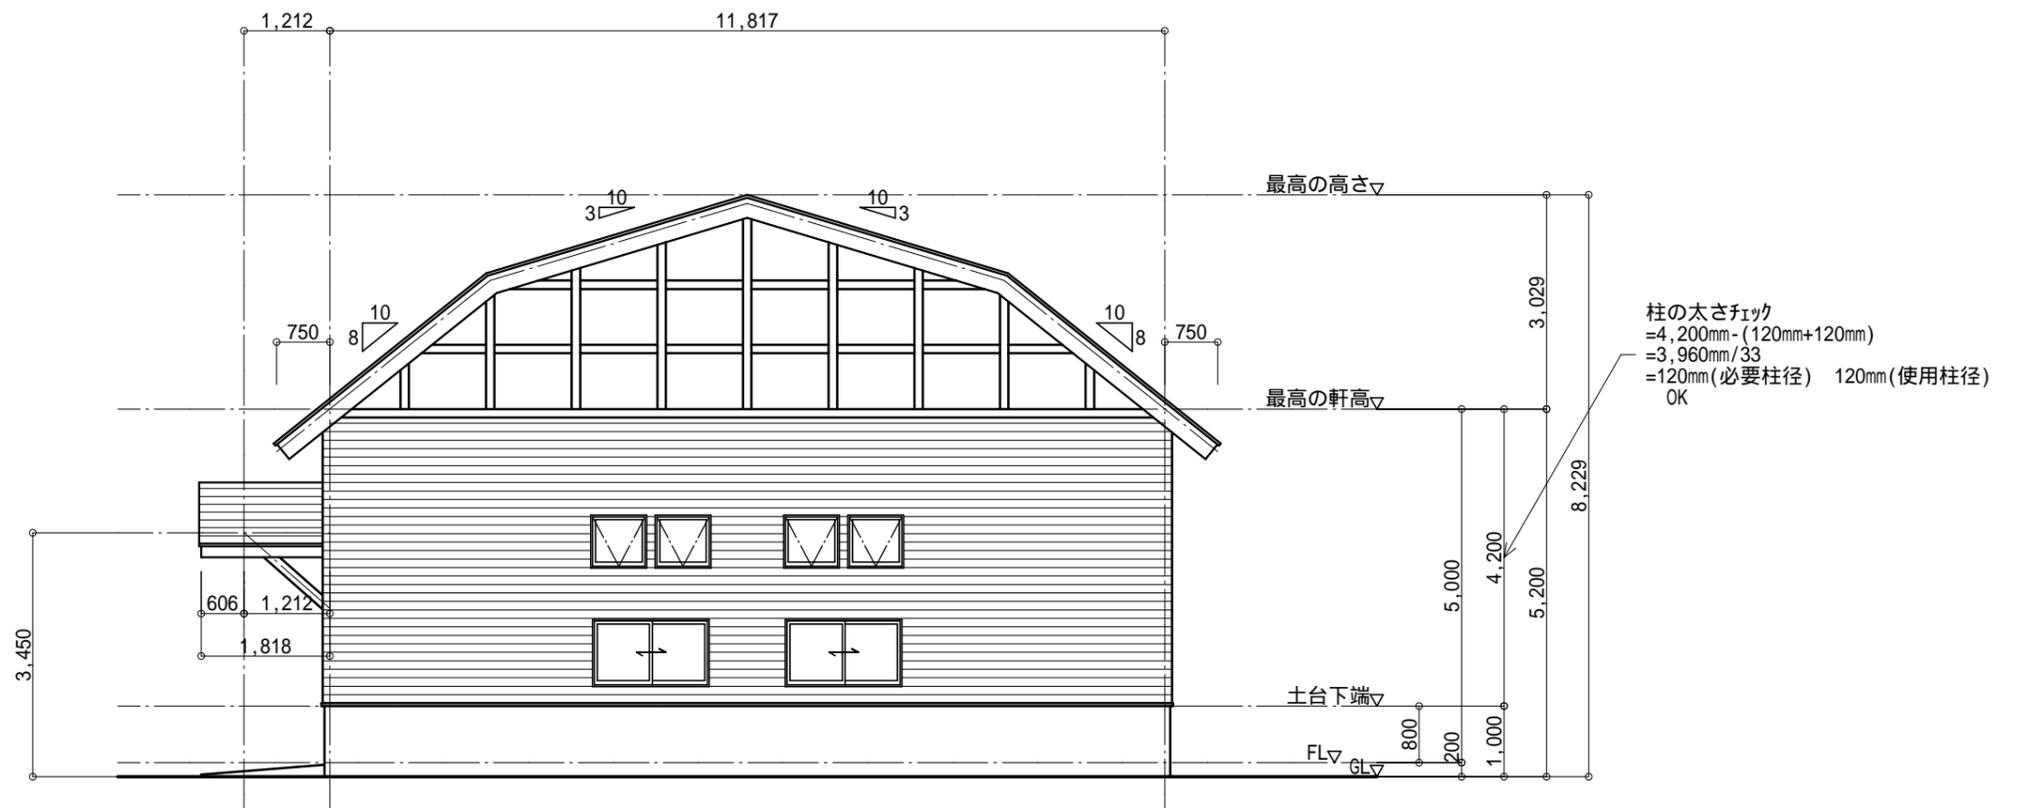

東側立面図 S-1/100

特記事項	検印	工事名	年月日	令和02年12月	図面番号	0 / 0
	担当	図名	縮尺	1/100		