
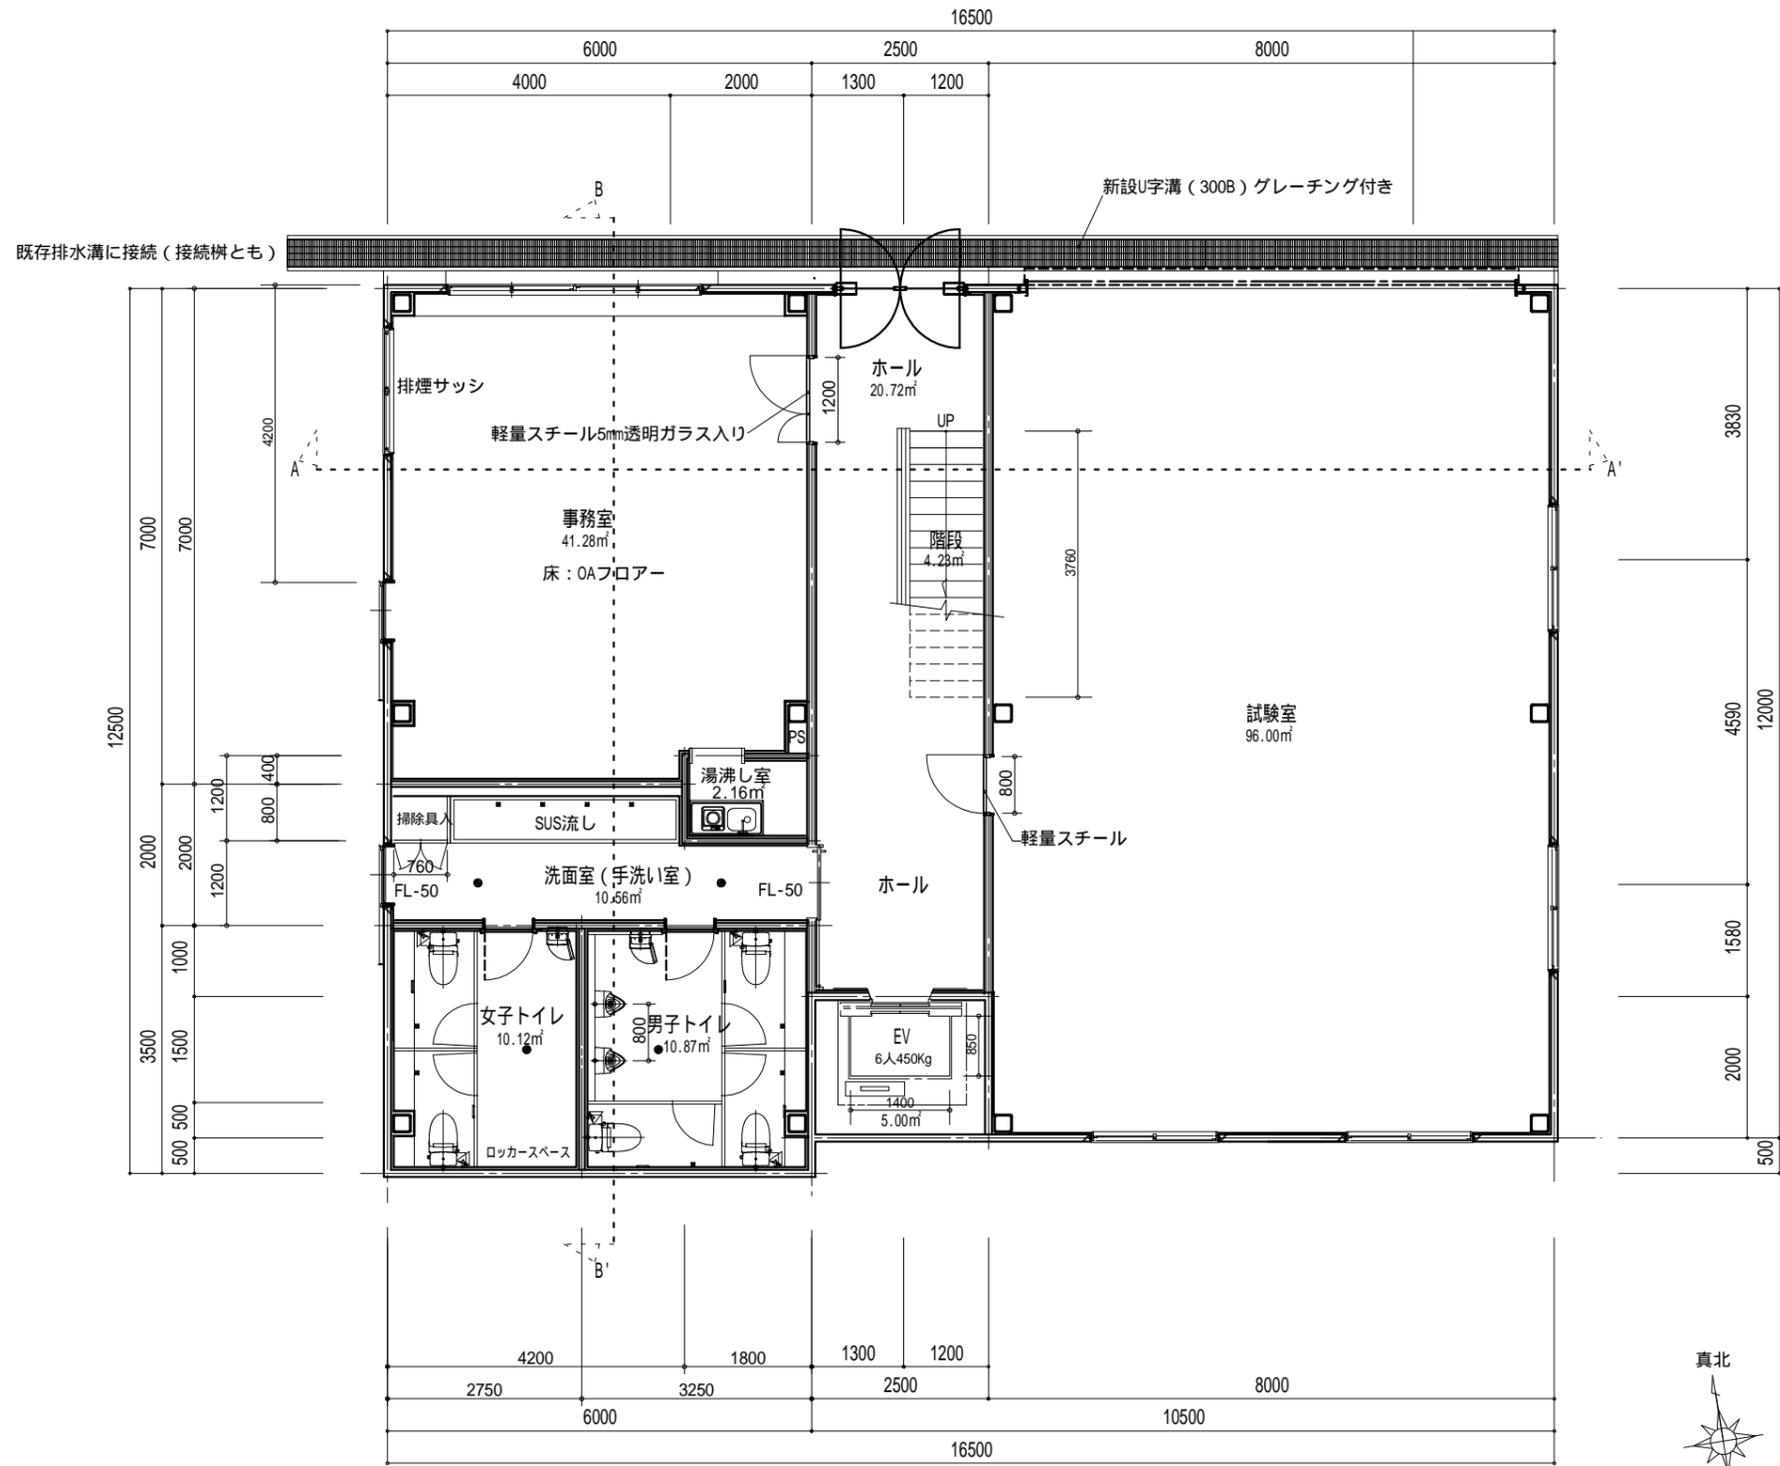


1階床面積 198.00+3.00=201.00㎡

1階床面積計算図 1:200

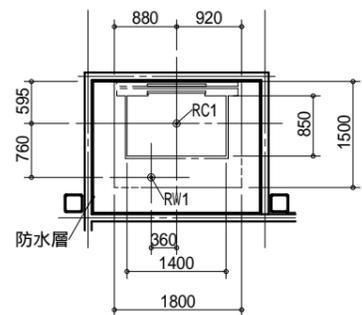

R2.12.19(土)
国土地理院地図より

1階平面図 1/100

床面積 201.00㎡

工事名		常陽工業(株)事務所棟		新築工事設計図	
図	意匠	図面名	1階平面図 計画案	1:100	21-01
番		一級建築士事務所 茨城県知事登録A-0192(31-02) 為我井設計事務所 一級建築士登録第114091号 為我井 正幸 tel 029-252-4129 e-mail tamegai-arc@nifty.com		設計	製図