


建物仕様 ★準耐火建築物（イ準耐-2）（特記以外-告1358.1380仕様とする。）	
屋根 (不燃)	屋根葺材・カラーベストコロニアルクアッド（不燃番号NM-2093）
	耐水合板ア12下地直下の天井・強化石膏ボードt12下地ビニールクロス貼り
軒裏 (45分耐火)	軒裏・軒天14（ニチハ）QF045RS-9122
外壁 (45分耐火)	2階 屋外側・鉄鋼軽量モルタルヌリt=20・構造用合板ア9下地（告示1358） 屋内側・強化石膏ボードt=15（QF060BP-9072/胴縁、ビス指定あり）
	1階 屋外側・通気用金物下地 サイディング貼り セフィロウッド縦張りh3000・金具止め 屋内側・強化石膏ボードt=15（PC45BE-9201）
間仕切壁 (45分耐火)	屋内側・石膏ボードt=15下地+仕上げ材
柱 (45分耐火)	強化石膏ボードt=15
梁 (45分耐火)	強化石膏ボードt=15
床 (45分耐火)	構造用合板ネダノンア28・GF45（QF045FL9-0010） 直下の天井-強化石膏ボードt=15
階段・外部廊下 (45分耐火)	外部鉄骨階段（段板・繊維補強セメント板ア45・認定番号QF045FL-0009） 外部廊下鉄骨造（床板・同上材）
バルコニー (不燃)	バルコニー・（アルミ既製品） ピューステージS型 床材・不燃パネル使用 胴差納まり・腰パネル・ジョーブ床（認定番号NM1961）

主要構造部材表	
土台・桧材	105X105
柱・杉材	105X105
桁・米松	105X150
梁材・米松	105X150~300
母屋・米松	105X105
垂木・米松	45X105 @455
外部階段・	鉄骨造
開放廊下・	鉄骨造

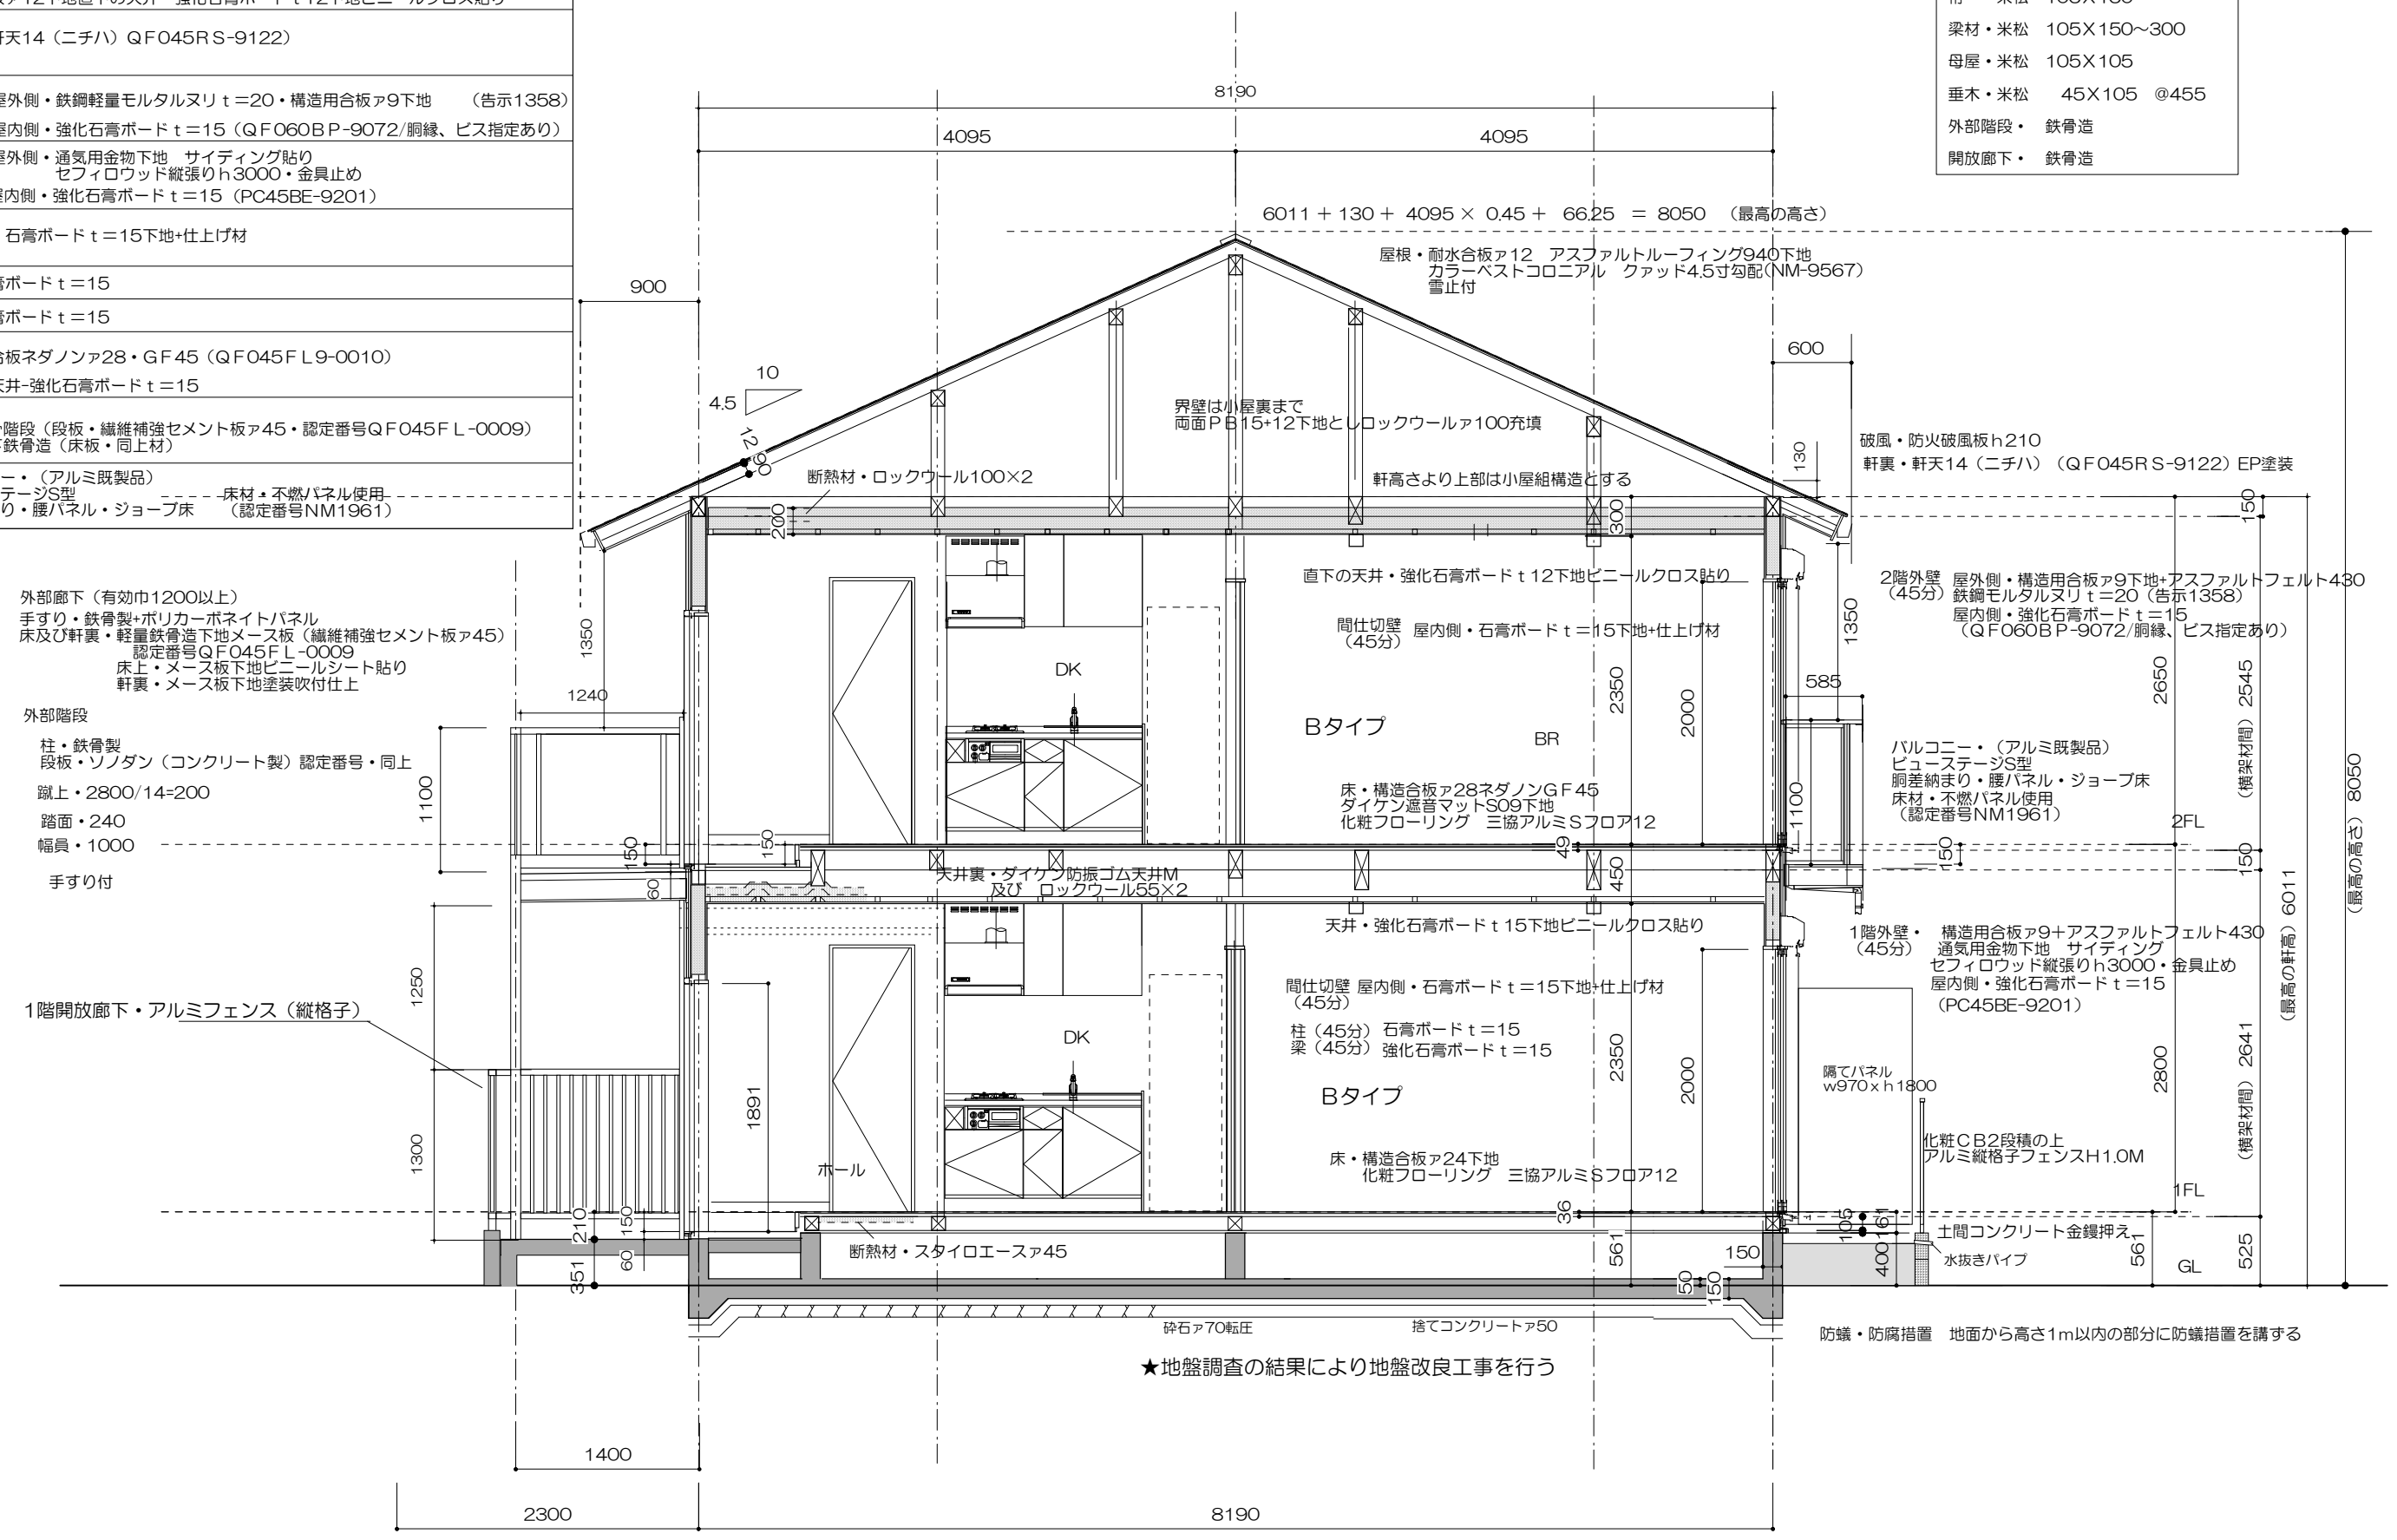

外部廊下（有効巾1200以上）  
手すり・鉄骨製+ポリカーボネイトパネル  
床及び軒裏・軽鉄骨造下地メース板（繊維補強セメント板ア45）  
認定番号QF045FL-0009  
床上・メース板下地ビニールシート貼り  
軒裏・メース板下地塗装吹付仕上

外部階段  
柱・鉄骨製  
段板・ソノダン（コンクリート製）認定番号・同上  
蹴上・2800/14=200  
踏面・240  
幅員・1000  
手すり付

1階開放廊下・アルミフェンス（縦格子）