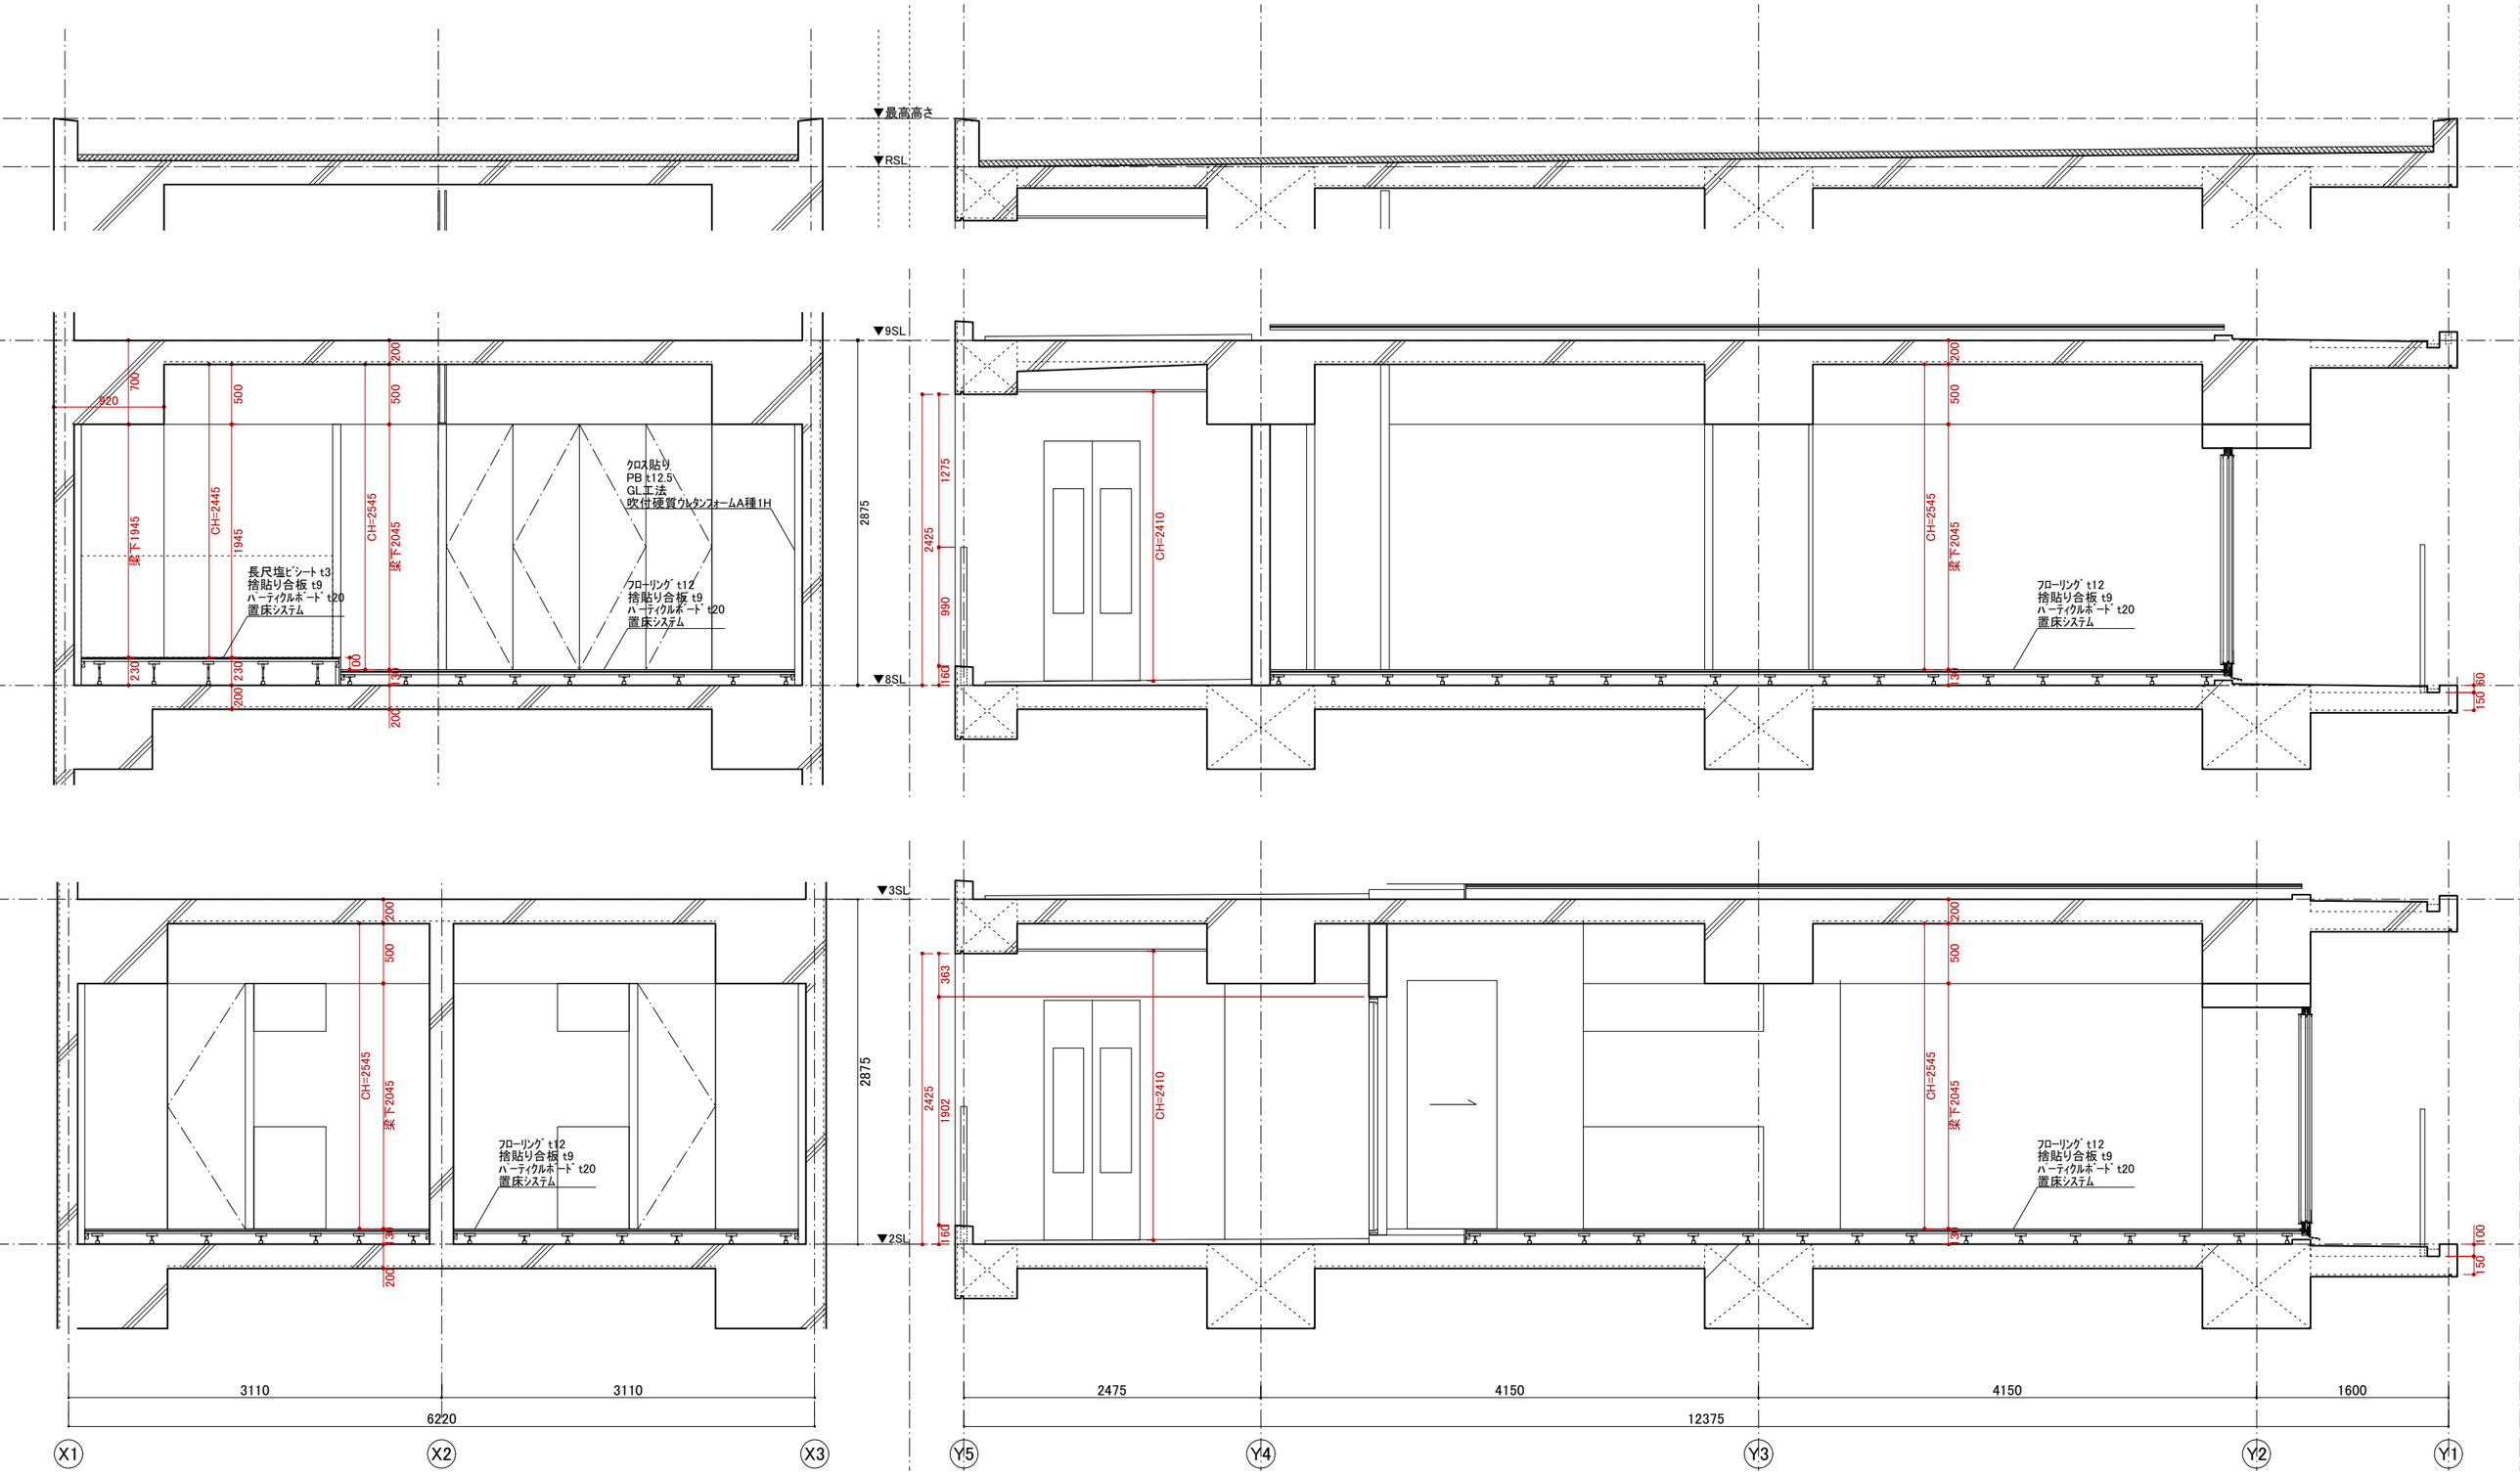

KAWABE NAOYA ARCHITECTS

#4F,2-2-1,Yanagibashi,Taito-ku,Tokyo,111-0052

tel 03-6273-7803,fax 03-6273-7804

project	（仮称）西日暮里プロジェクト新築工事
title	矩計図
architect	一級建築士第274854号 川辺直哉
site	荒川区西日暮里2-40-8
site area	103.84㎡
date	2021.03.31
scale	1/200(A3)
no.	ー