


北側立面図

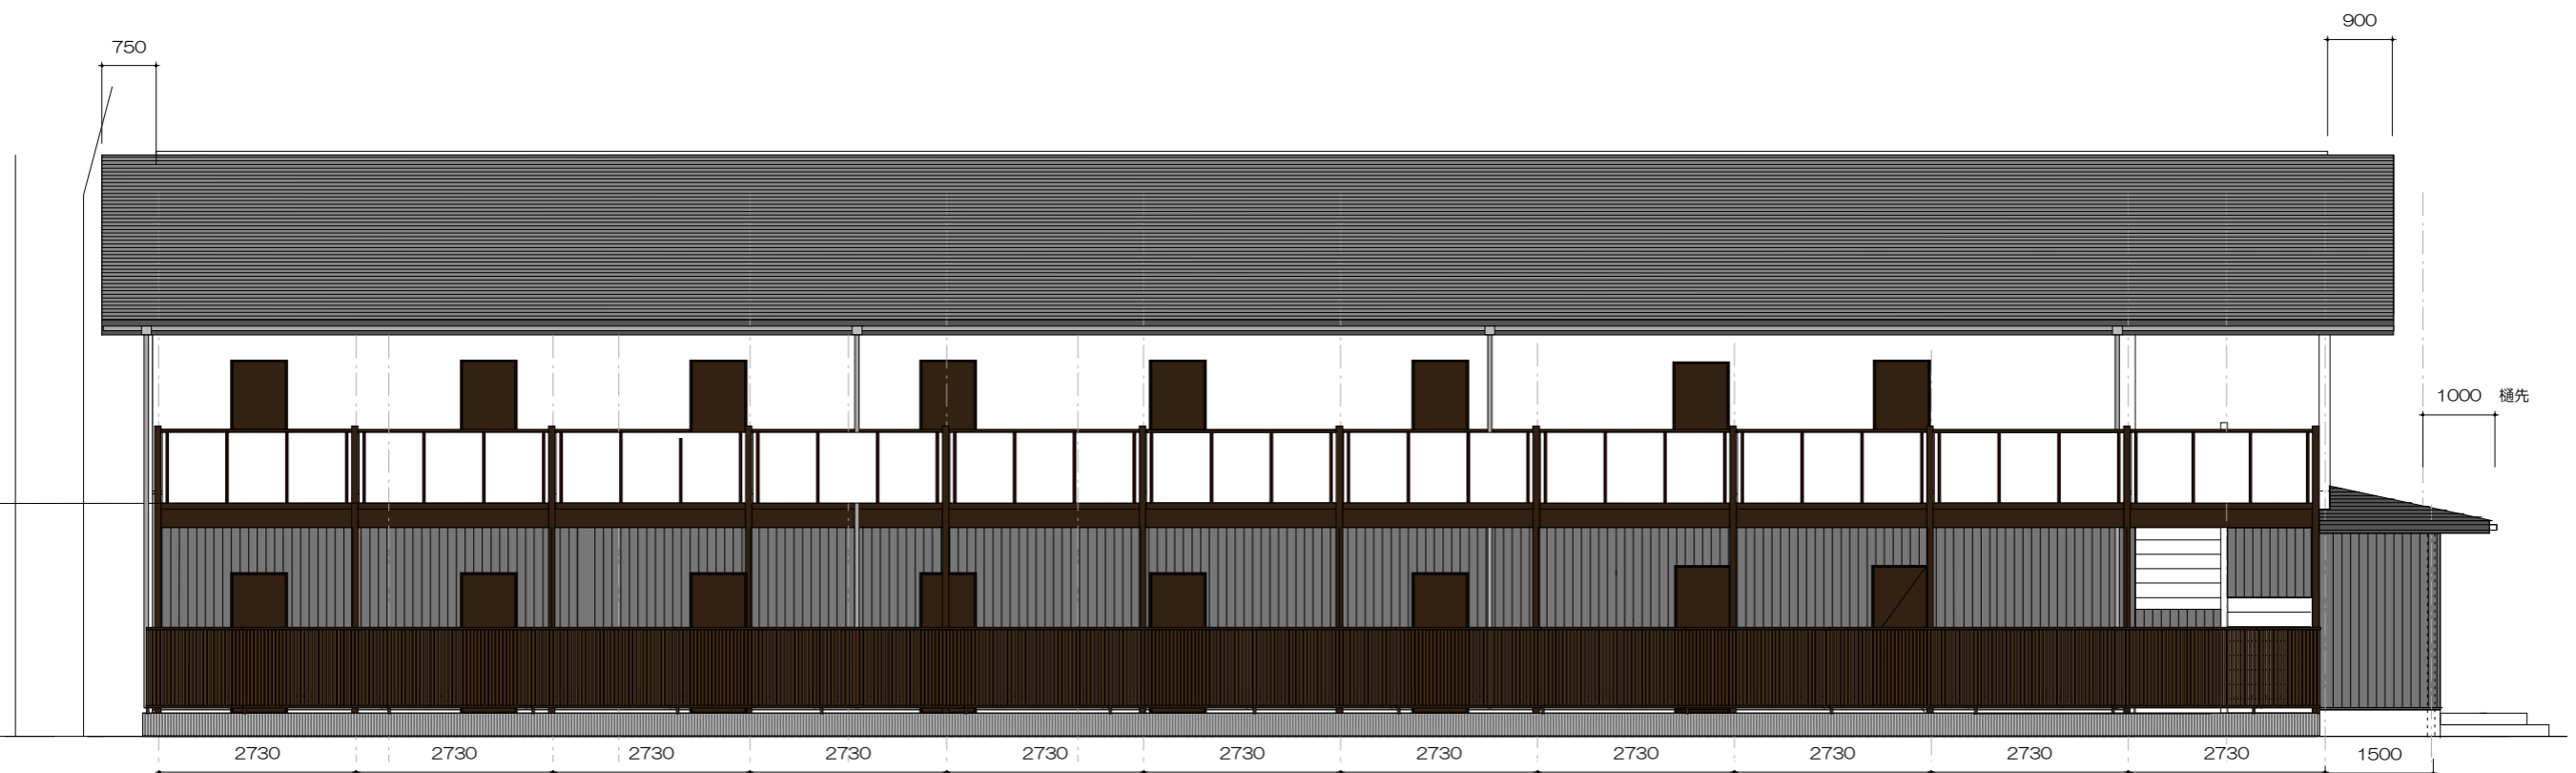

西側立面図

SUGISAKA HOUSING CO.,LTD	工事名	立面図-2				株式会社 杉坂建築事務所		09
	(仮称) 第一三幸ハイツ共同住宅新築工事	縮尺	製図	日付	査閲	一級建築士事務所 一級建築士 第142202号 長谷川 賢治 〒154-0023 東京都世田谷区若林1丁目22番6号		