



3 3. 25

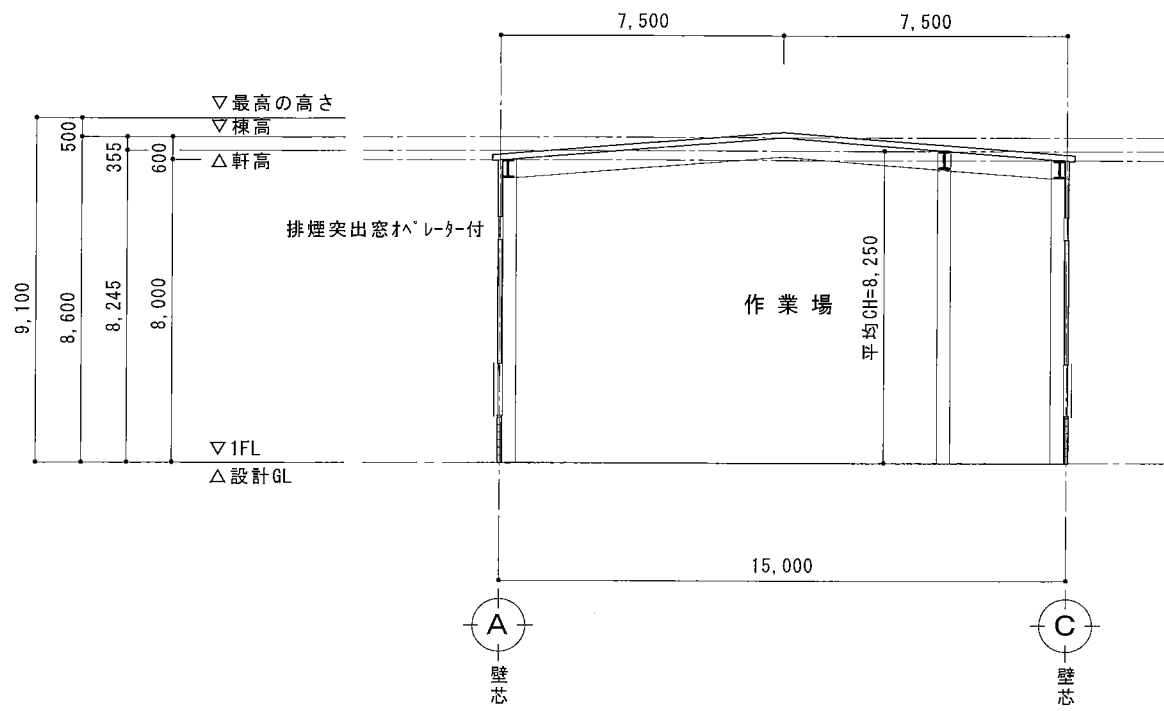

X - 断面図 S=1/200

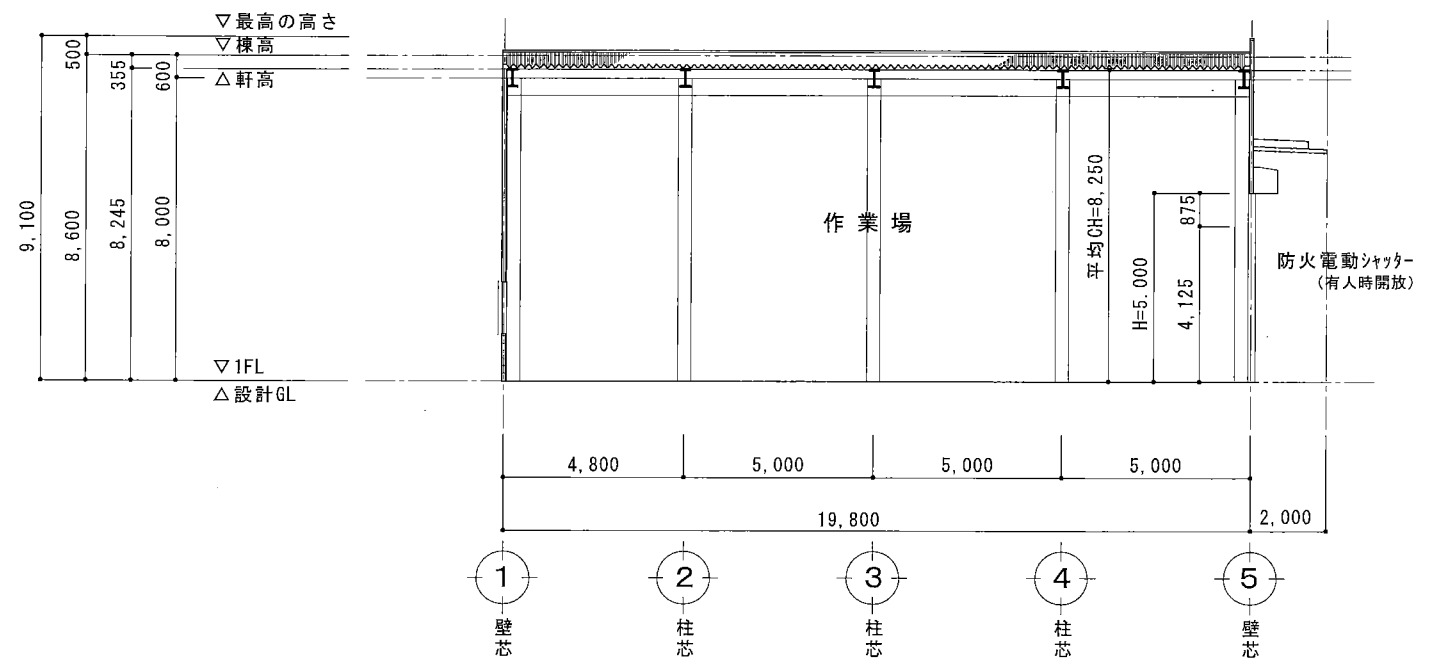

Y - 断面図 S=1/200

	設計年月日	7	工事名称		図面番号
			断面図	縮尺 S=1/200	