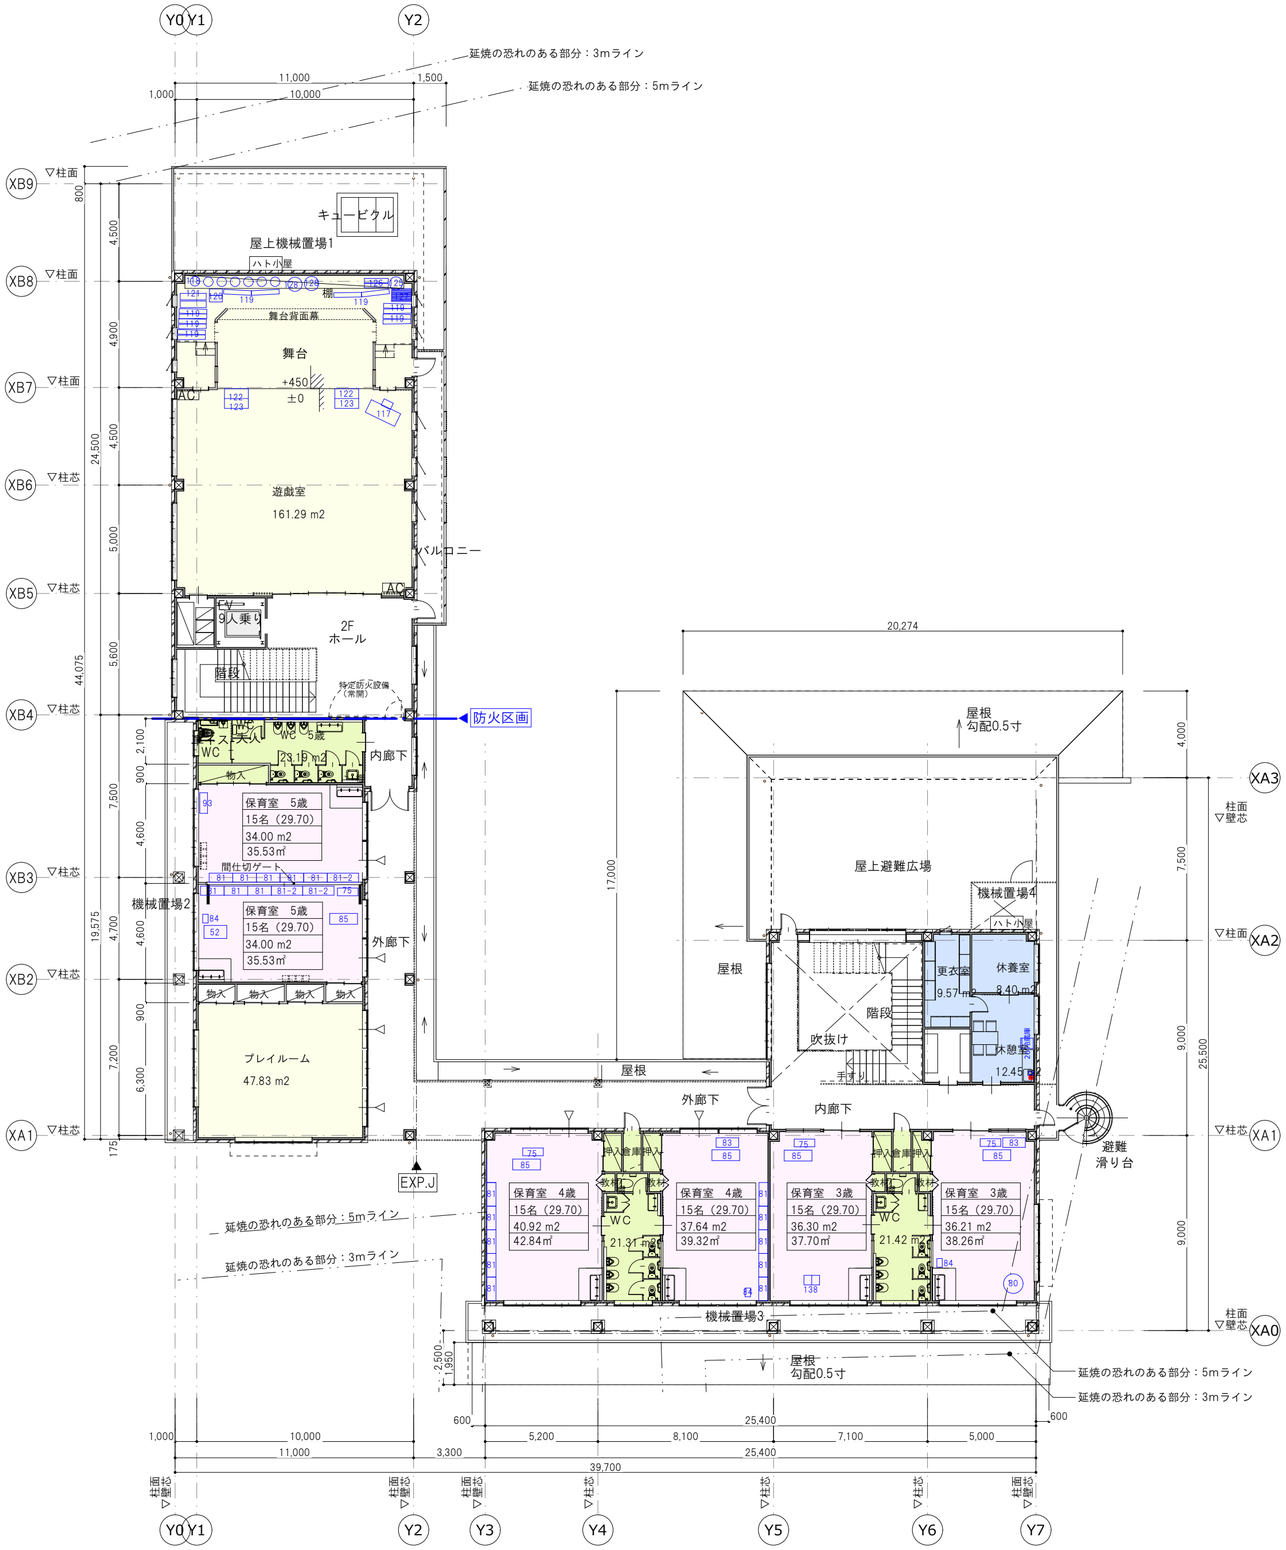

保育室面積表記

保育室名
定員（必要面積）
内法面積
壁芯面積

番号　再利用予定家具

KYOWA ARCHITECTURAL ASSOC.	有限会社　共和設計 県知事登録　No.19(1) - 3266 一級建築士　No.326822　濱田 晋也	APPROVAL	DRAWN	(仮称)紅梅認定こども園 新築工事	CORD 2004	DATE 2021.04.01
				2階平面図	SCALE 1/200	A2 100%

12