


工事名	荒川マンション計画 新築工事
図面名	1階平面図 1:100
1級建築士事務所	アトラス
1級建築士	217852 中井 武弘
図番	



工事名	荒川マンション計画 新築工事
図面名	2-5階平面図 1:100
1級建築士事務所	アトリス
1級建築士	217852 中井 武弘
図番	

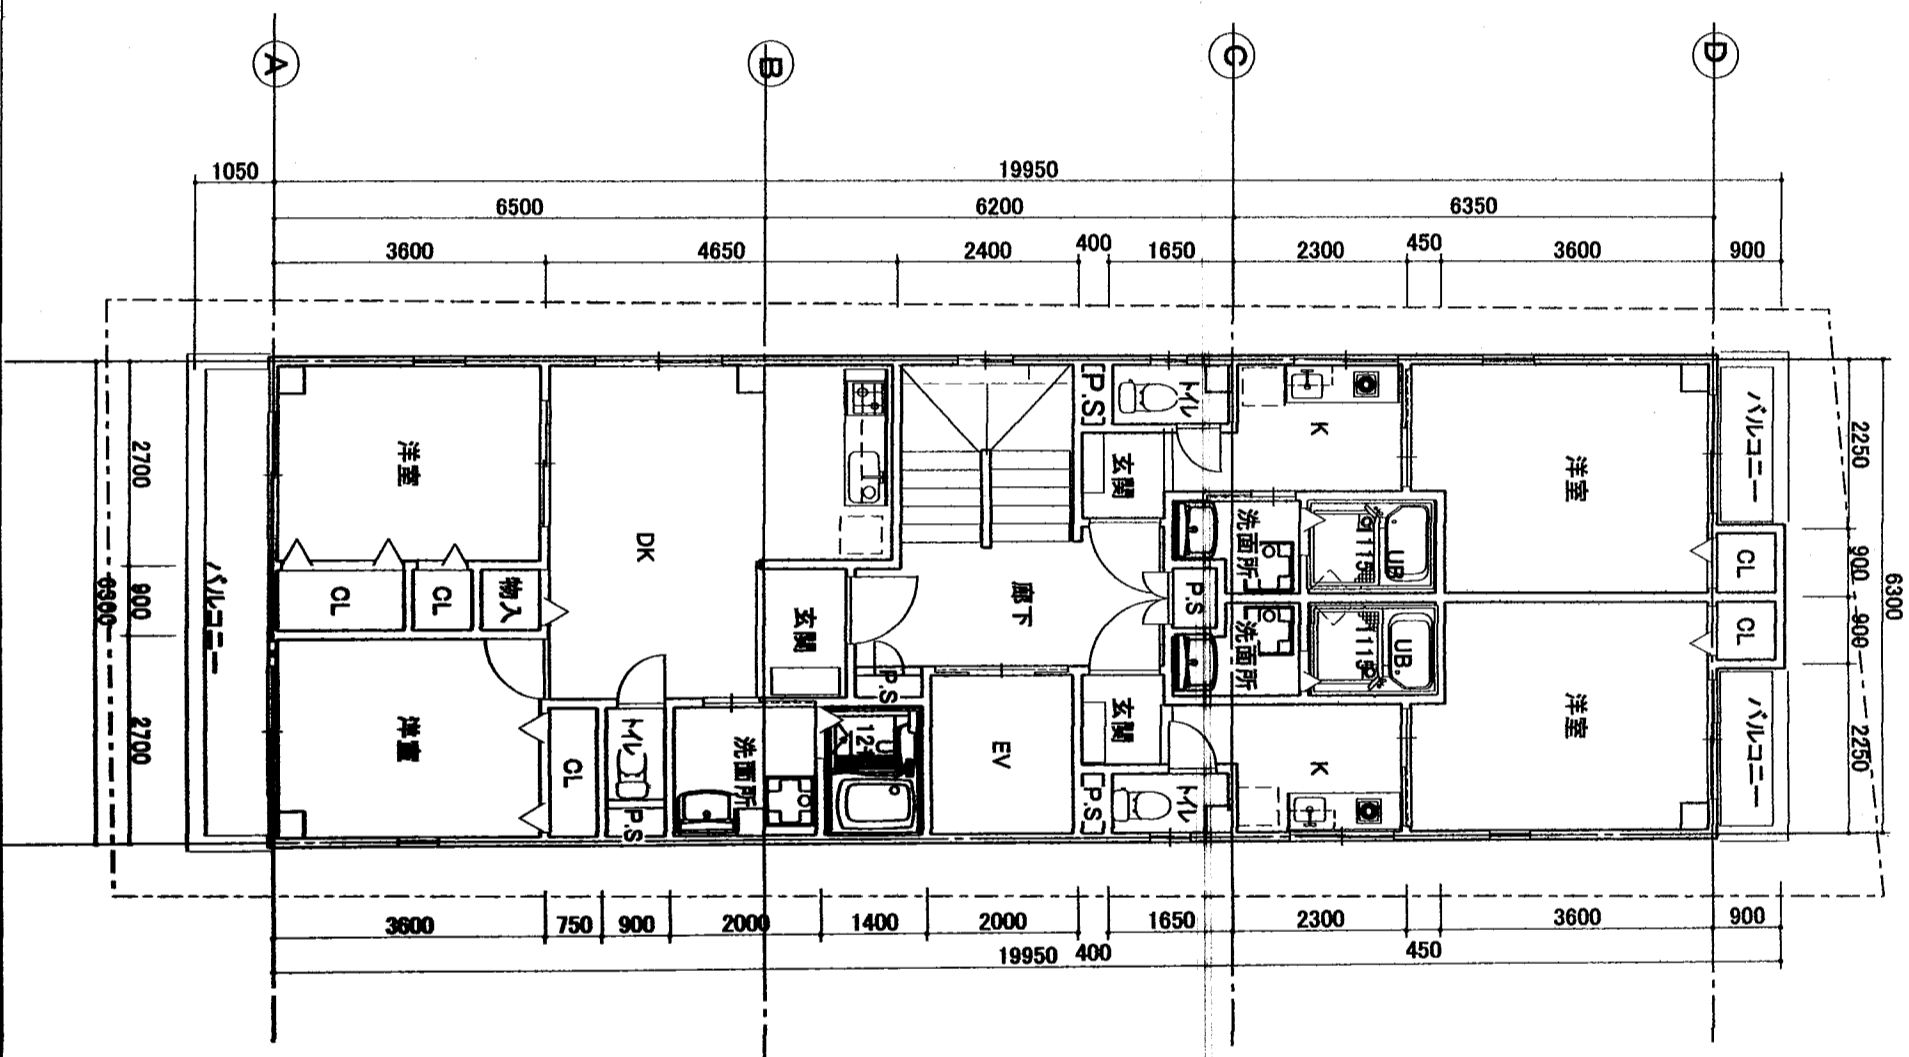