


1	磁器質45四下掛タイル 【ニッター：SEM-2】
2	吹付タイル
3	RC打ち放し化粧仕上げ
4	アルミ製手摺：70*30、70*20、45*45 ブラック
5	アルミルーバー：120*45 ステンカラー
6	アルミ製笠木（ABC商会：アーキブレイド）
7	アルミFBt=5.0（焼付塗装） アルミパネルt=3.0（焼付塗装）
8	スチールt=16（焼付塗装） みさら桁
9	スチールH=250*125（焼付塗装） アルミ受け梁

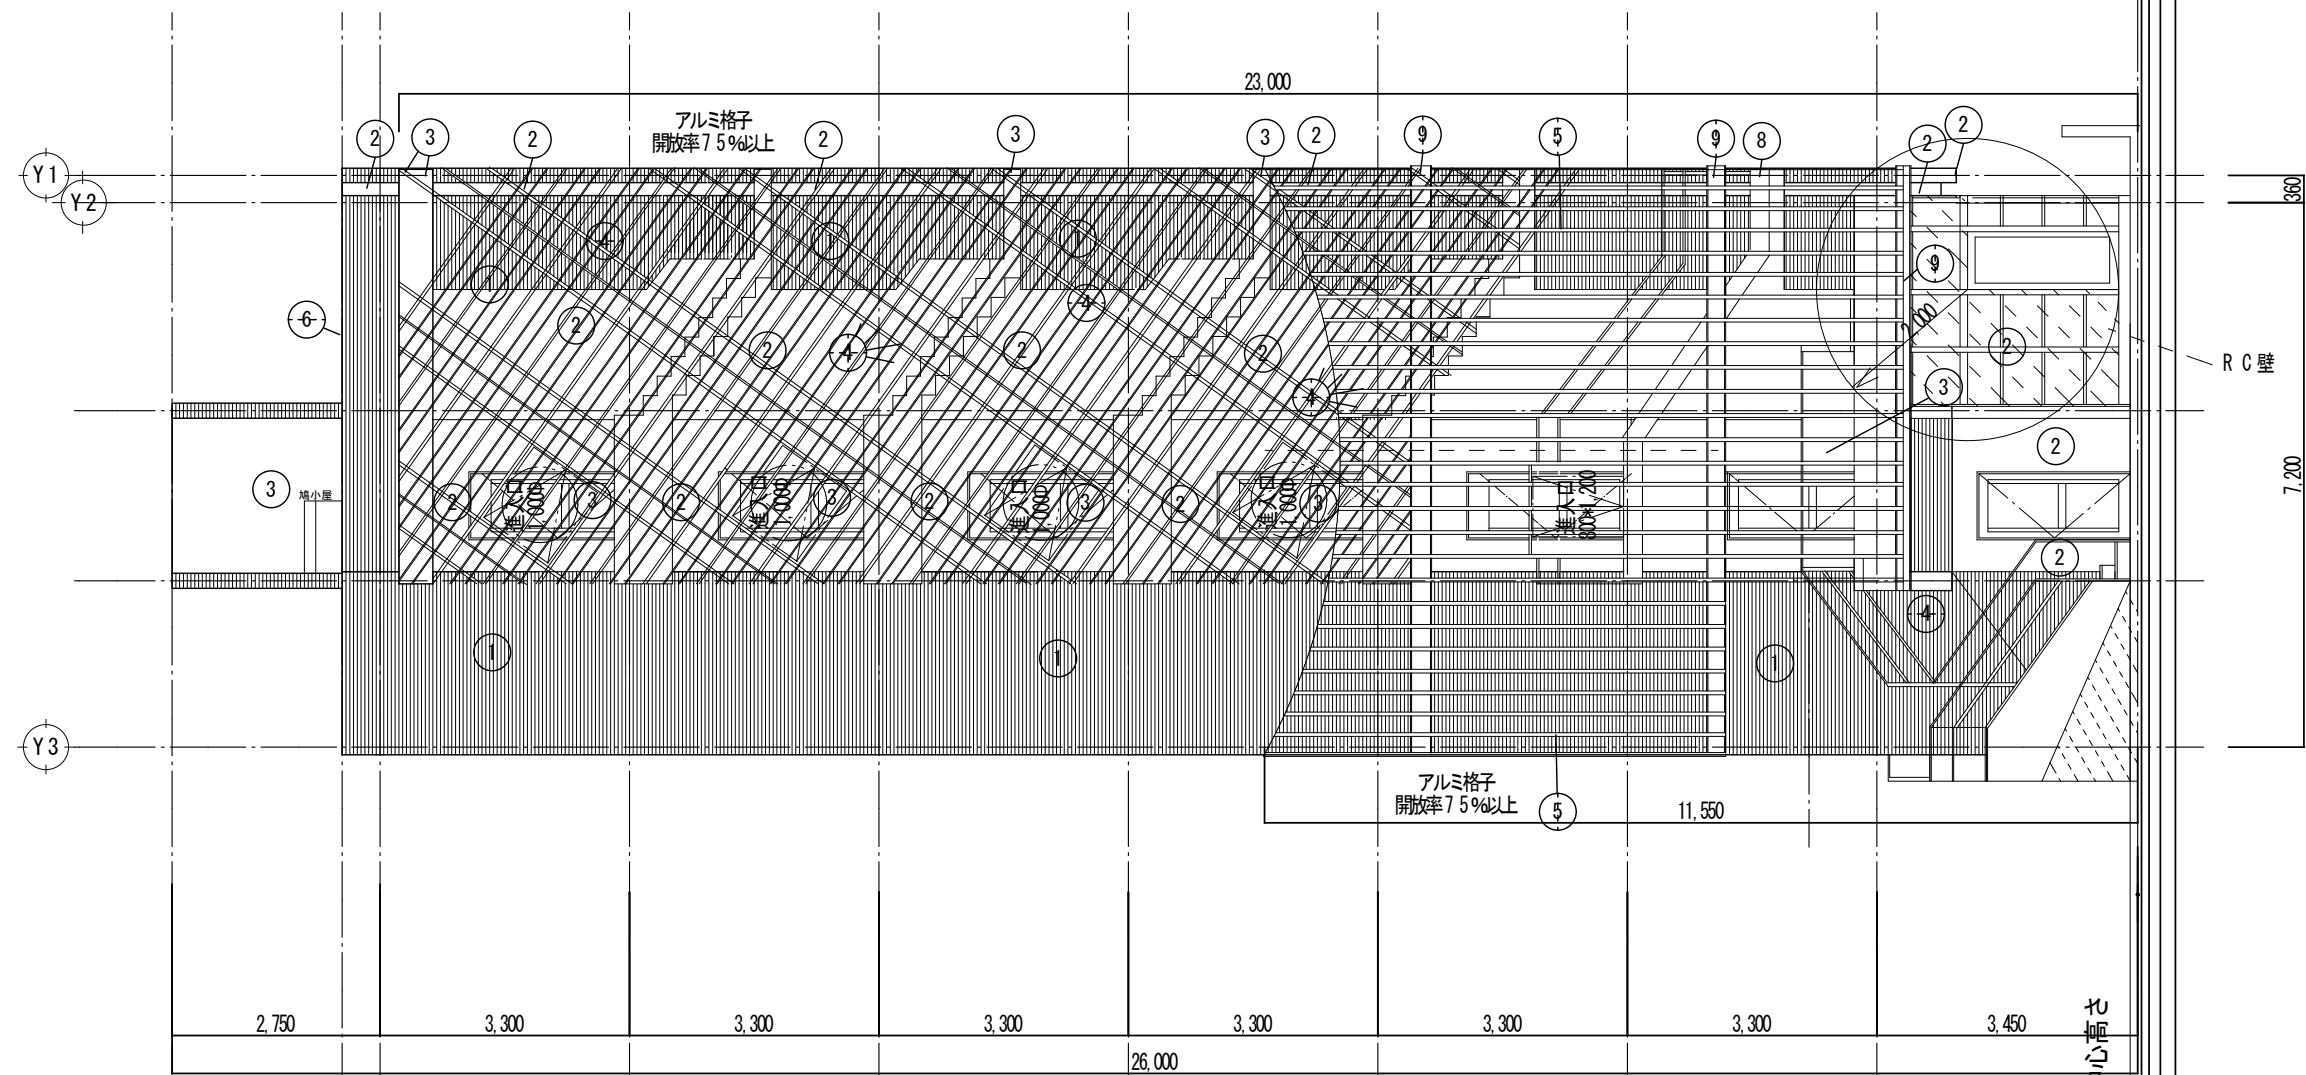

西立面图

設計 G L = 道路中心高 z

記 事	月 日		一級建築士事務所 主 宰 管 英 喜 大臣登録 第 206168 号	設計年月日	設計	検図	承認印	工事名称	(仮称) オイコスビル	設計番号
	.			.	.					
	.			縮尺	製図	担当	承認年月日	図面名称	西立面図	図面番号
	.			S=1:100			.	.		