


①	磁器質45四丁掛タイル	
②	吹付タイル	
③	RC打ち放し化粧仕上げ	
④	アルミ製手摺φ70*30、φ70*20、45*45	
	ブラッター	
⑤	アルミルーバー：120*45	アルミ格子 開放率75%以上
⑥	アルミ製笠木（ABC商会：アーキブレイド）	
⑦	アルミFBt=5.0（焼付塗装）	
	アルミパネルt=3.0（焼付塗装）	
⑧	スチールt=16（焼付塗装）	
	サザラ柵	
⑨	スチールH-250*125（焼付塗装）	
	アルミ受け梁	

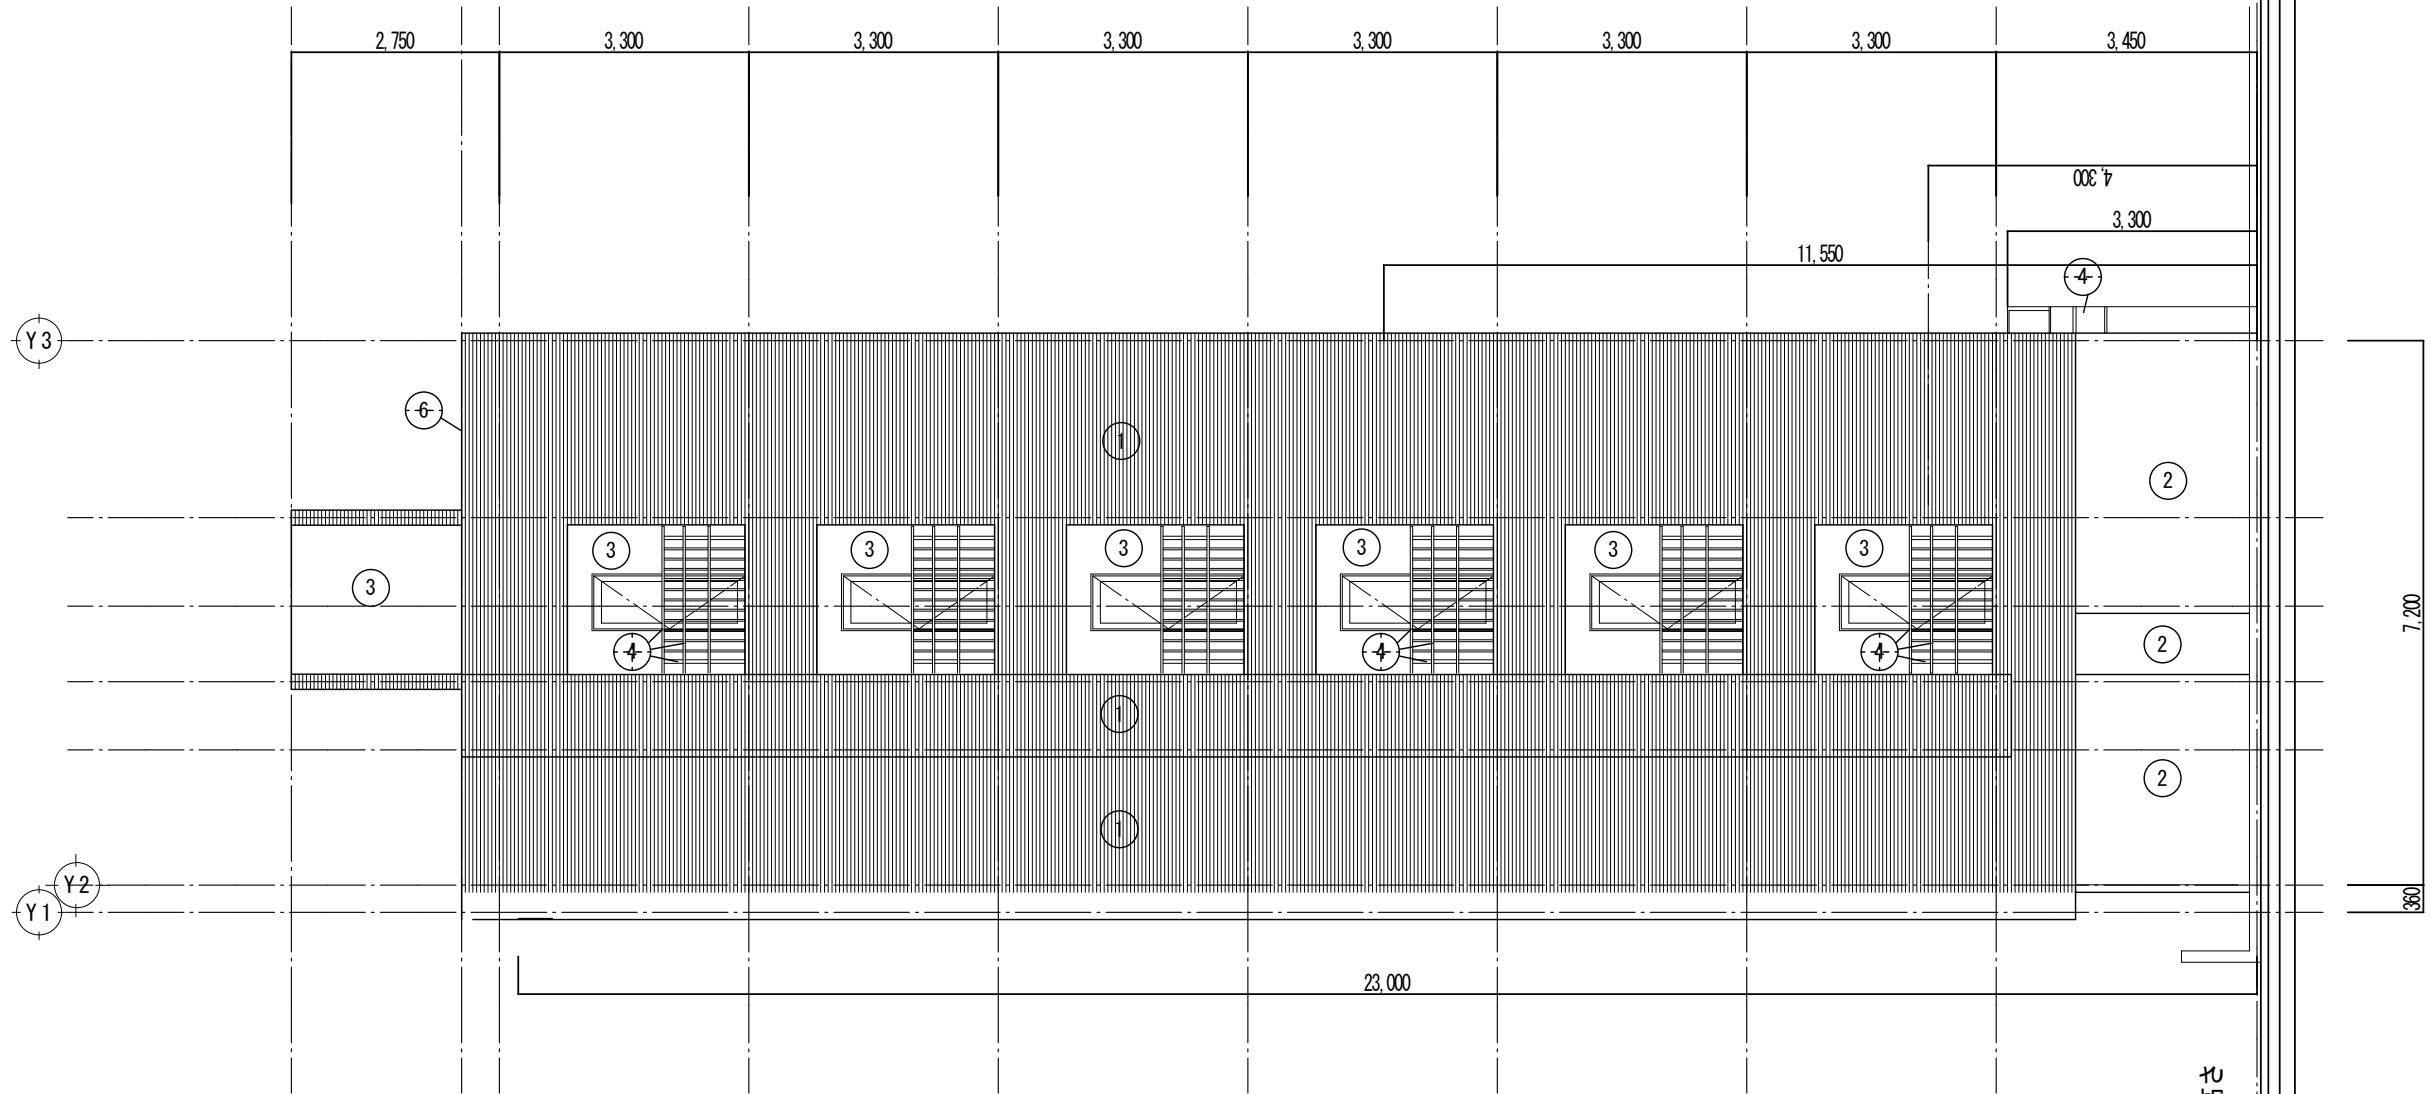

東 立面図

設計G.L.=道路中心高さ

記 事	月 日		一級建築士事務所 主 宰 管 英 喜 大臣登録 第 206168 号	設計年月日	設計	検図	承認印	工事名称	設計番号
	・			縮尺	製図	担当	承認年月日	図面名称	図面番号
	・			S=1:100				東立面図	