


共用屋内階段(1~2F)	
構造	鉄骨造
有効巾	1,240 ≥ 750
踏面	250 ≥ 240
蹴上	182.35 ≤ 200

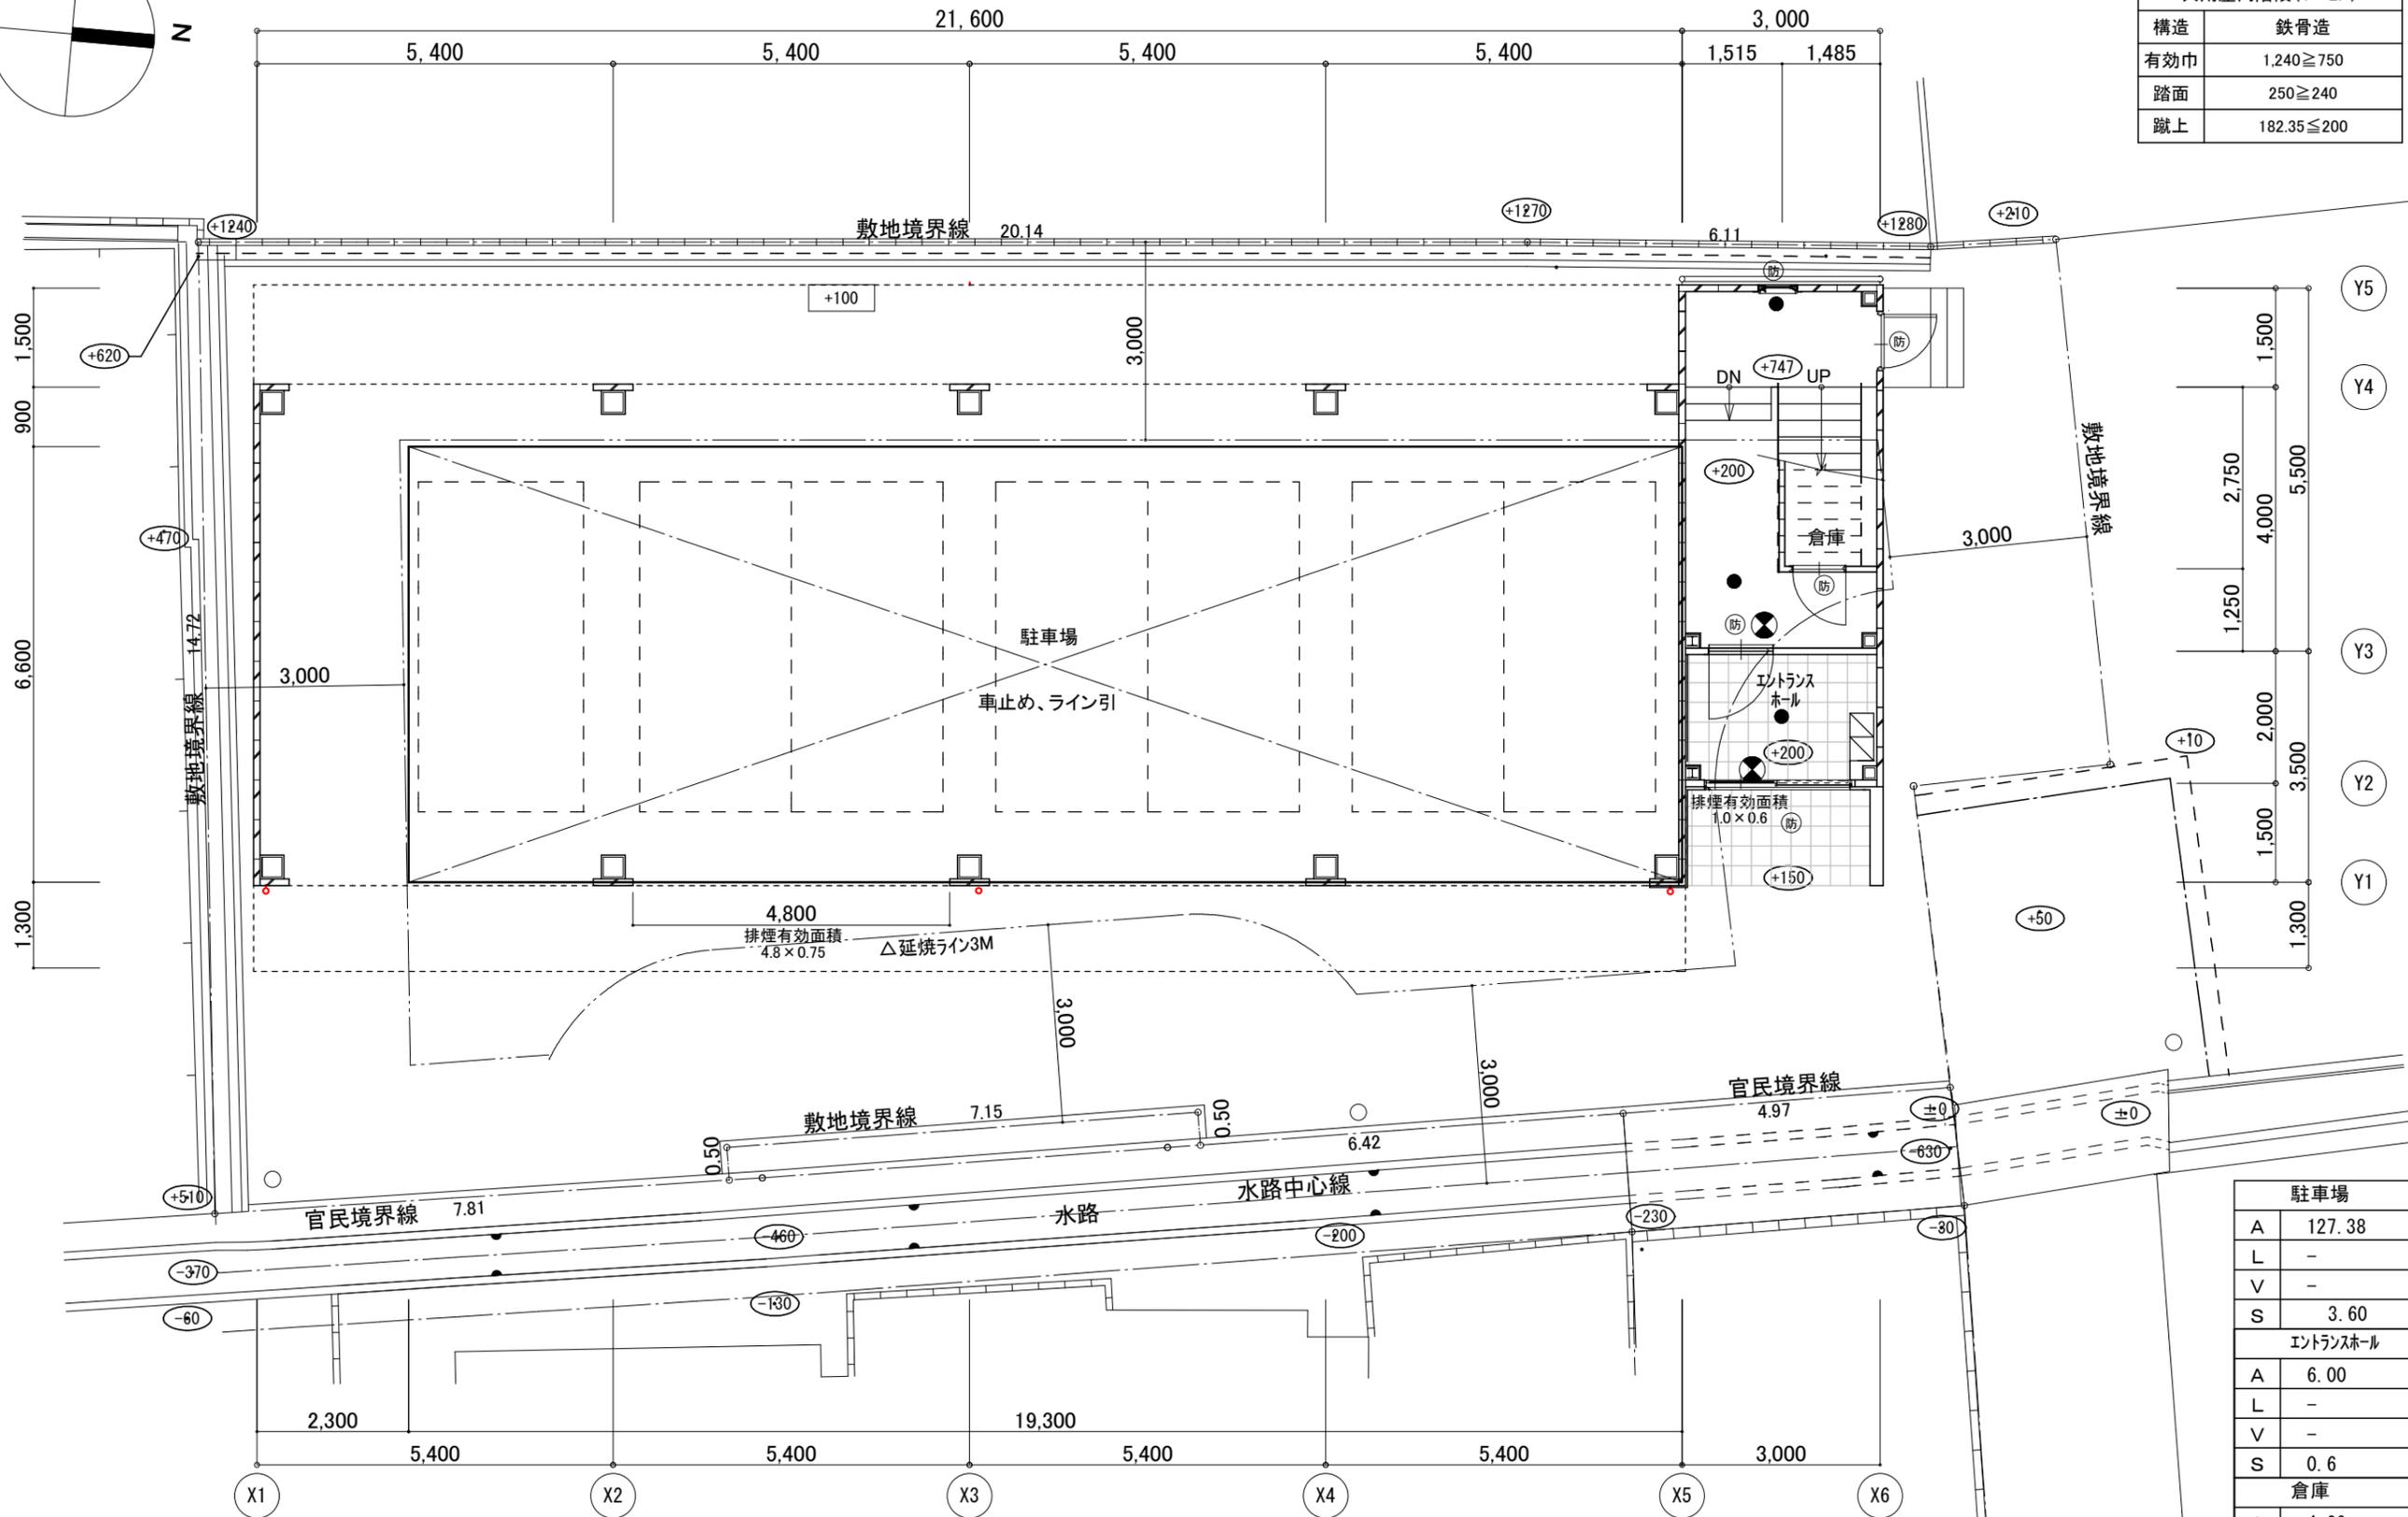

駐車場	
A	127.38
L	-
V	-
S	3.60
エントランスホール	
A	6.00
L	-
V	-
S	0.6
倉庫	
A	4.09
L	-
V	-
S	告示1436号四-ハ(1)



一級建築士事務所

まちの建築設計室

一級建築士 野村 第322166号

project

(仮称) 大美野マンション II

date

2021/08/06

title



1階平面図

scale

S=1:100



no.

A-0

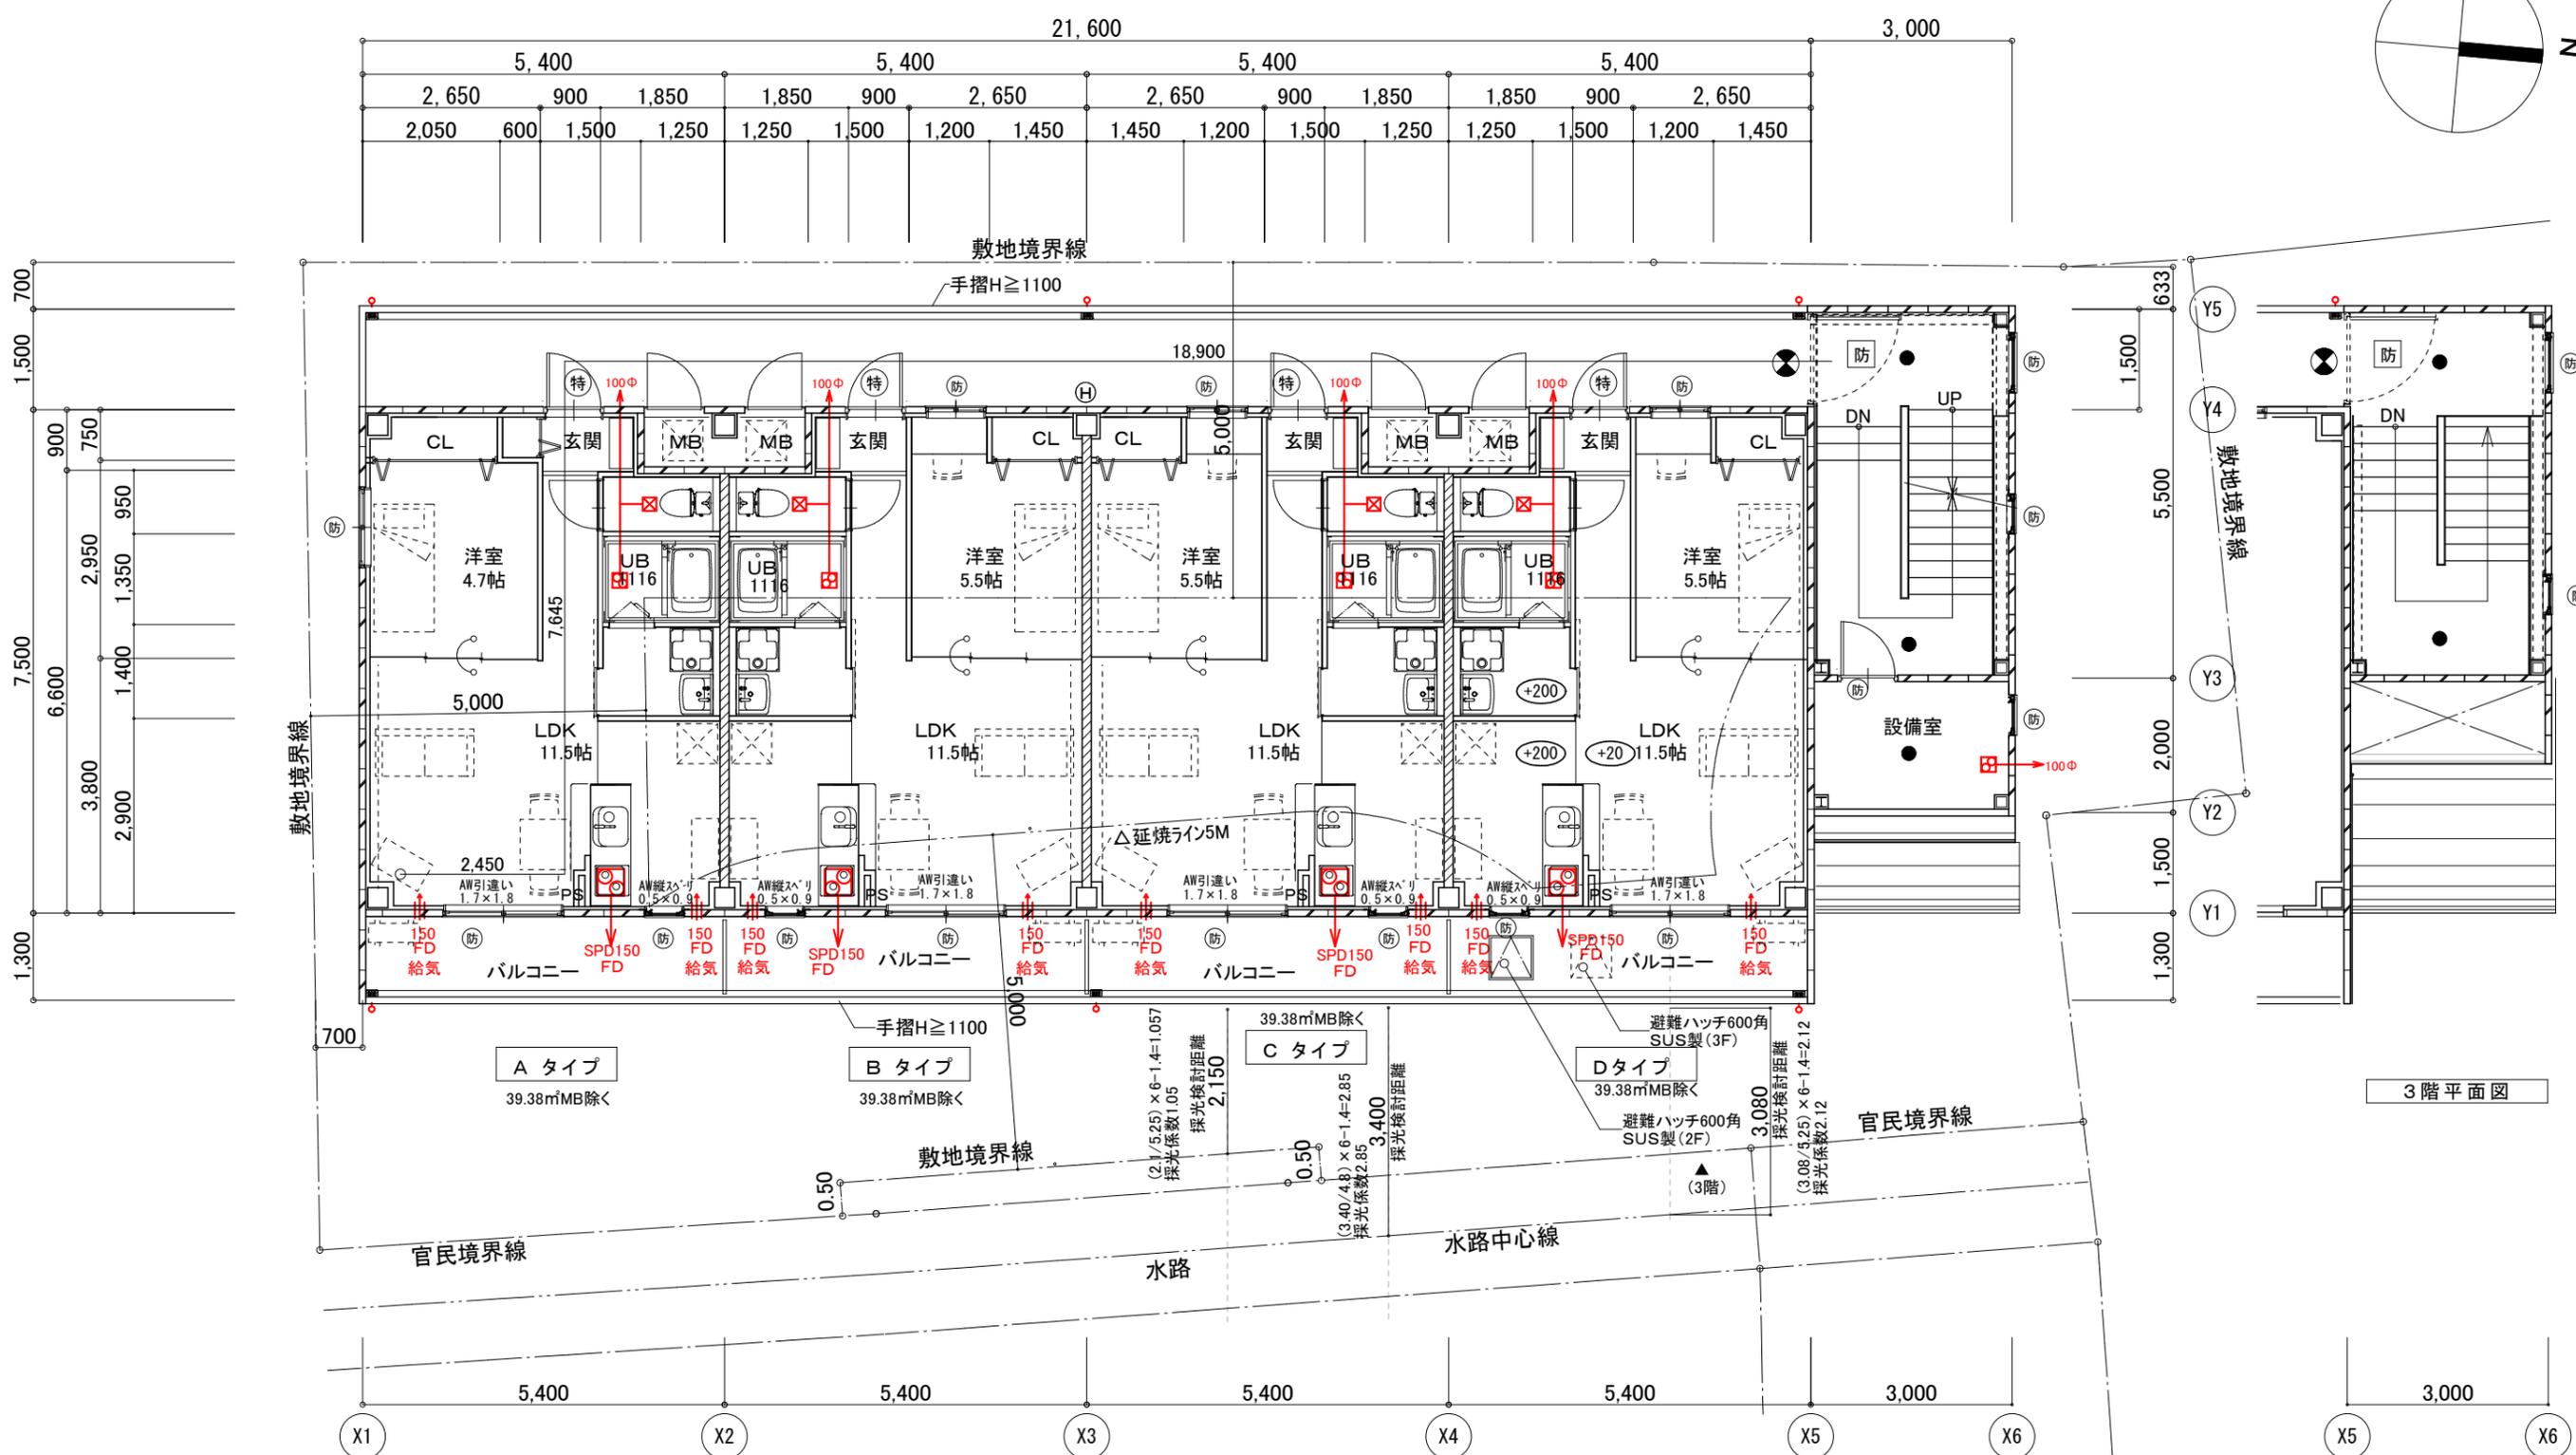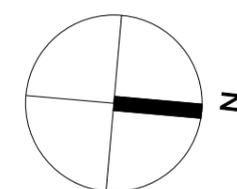


A タイプ		B タイプ		C タイプ		Dタイプ	
LDK+洋室		LDK+洋室		LDK+洋室		LDK+洋室	
A	26.68	A	27.58	A	27.58	A	27.58
L	4.49 <small>C917に準ずる</small>	L	4.49 <small>C917に準ずる</small>	L	4.49	L	6.48
V	1.98	V	1.98	V	1.98	V	1.98
S	令126条の2第1項一号による緩和	S	令126条の2第1項一号による緩和	S	令126条の2第1項一号による緩和	S	令126条の2第1項一号による緩和

共用屋内階段(2~3F)	
構造	鉄骨造
有効巾	1,240 ≥ 750
踏面	250 ≥ 240
蹴上	187.5 ≤ 200

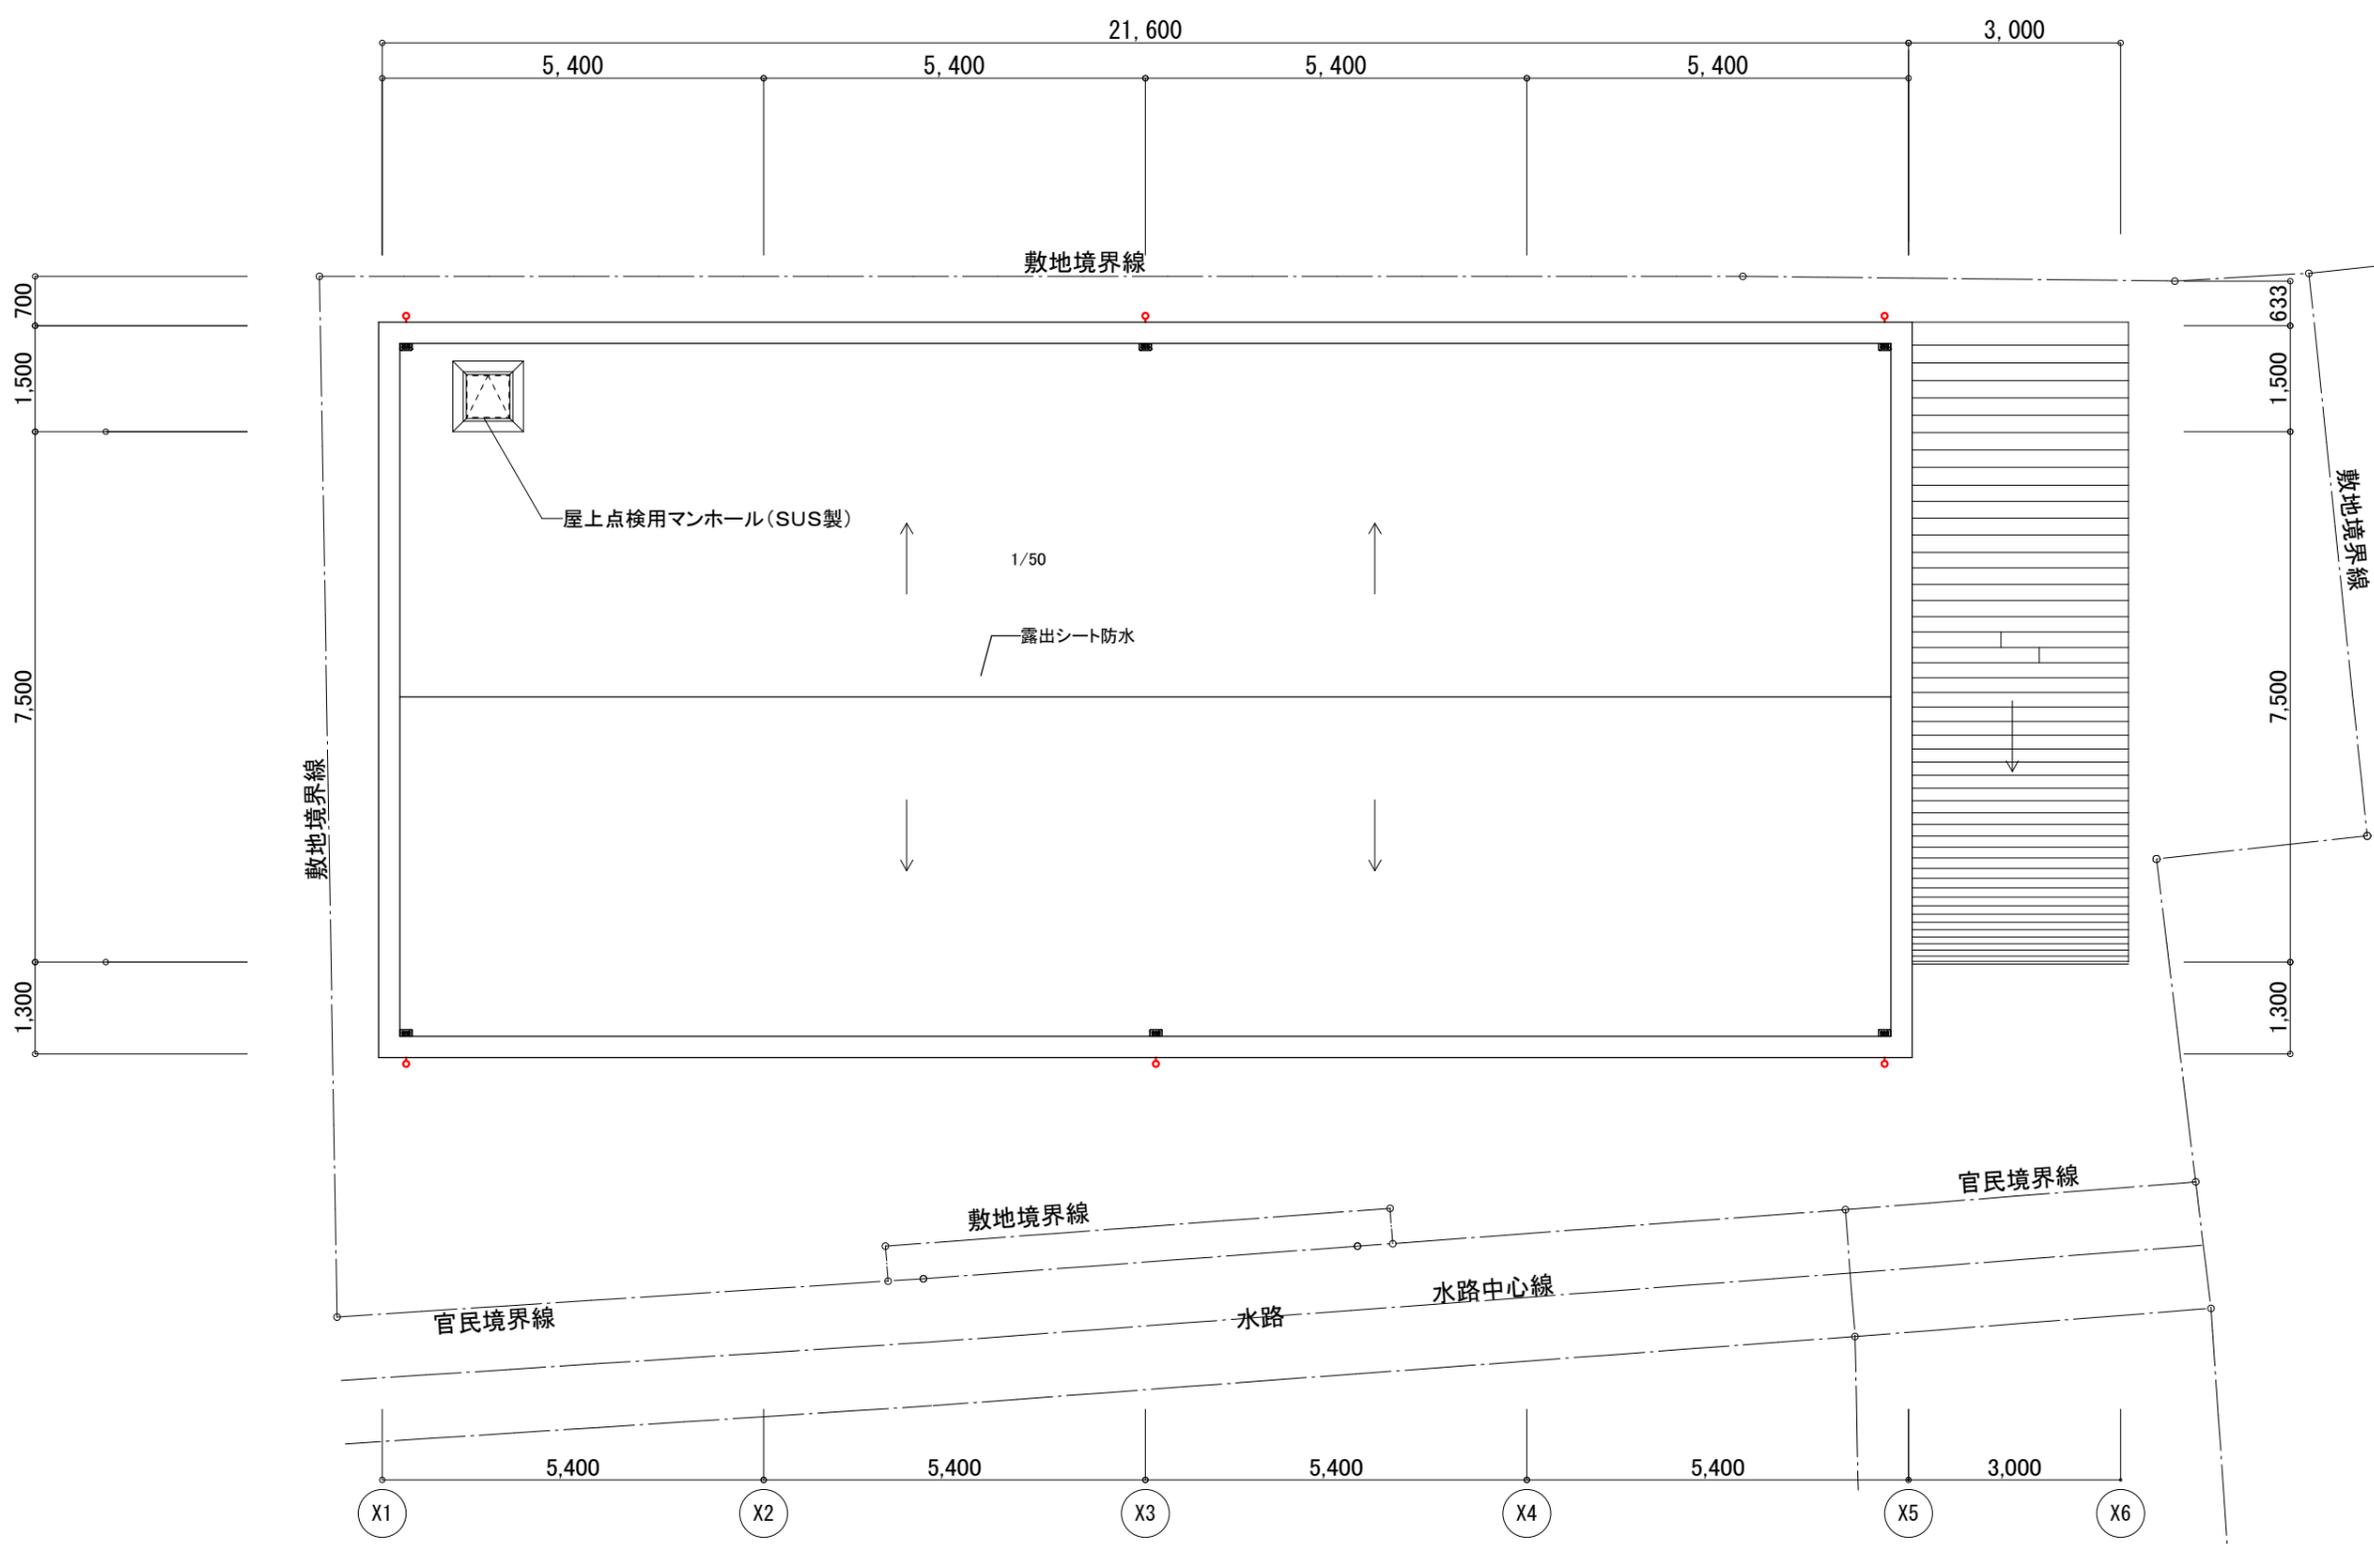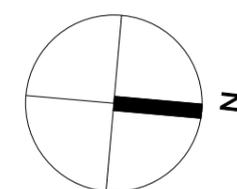


R階平面図

△隣地境界線

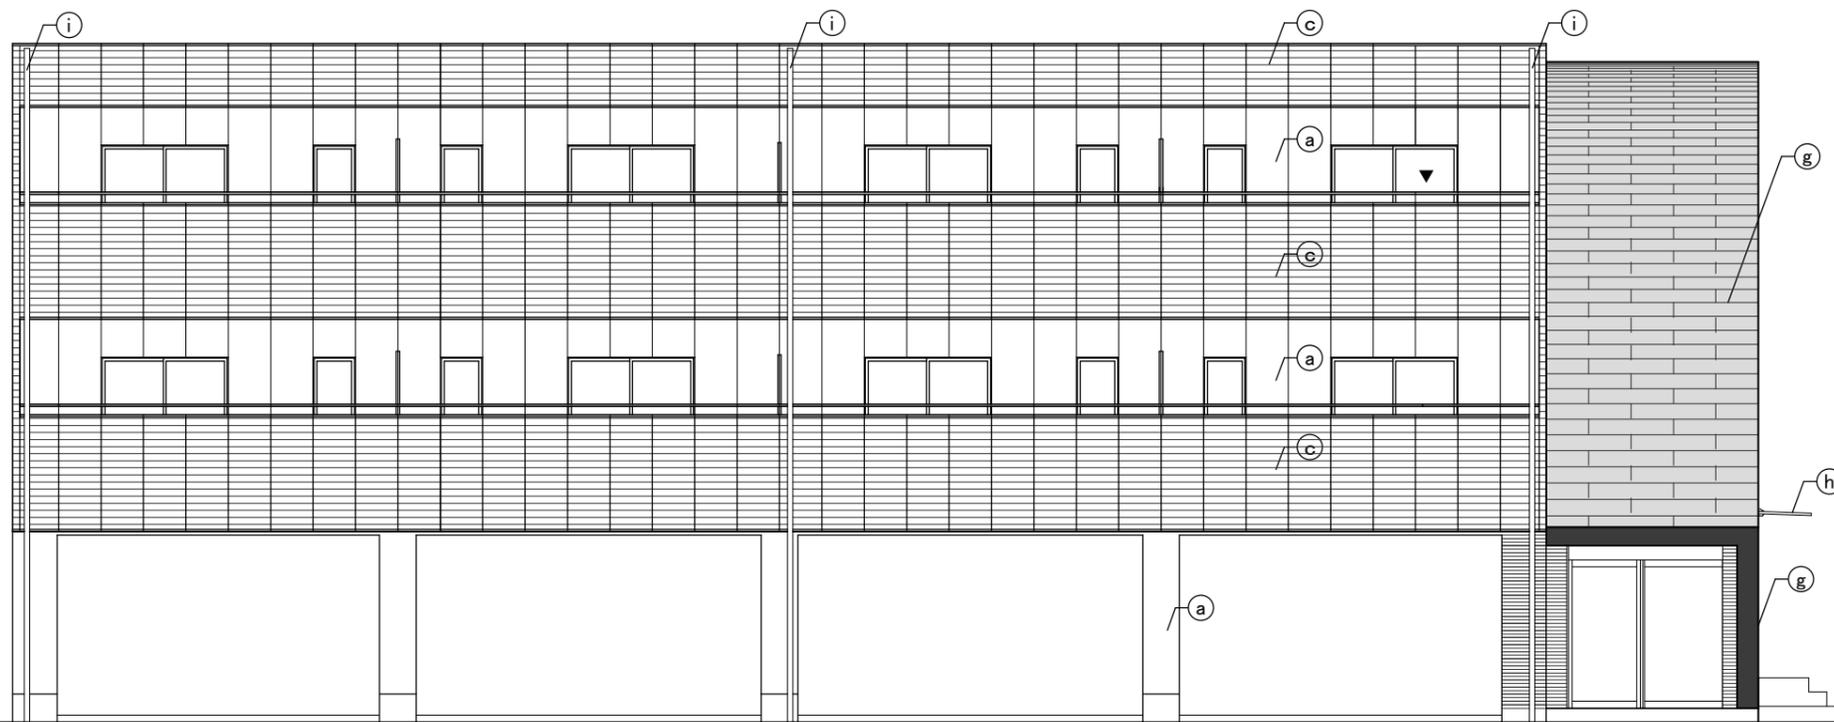

東 立面図


▽隣地境界線

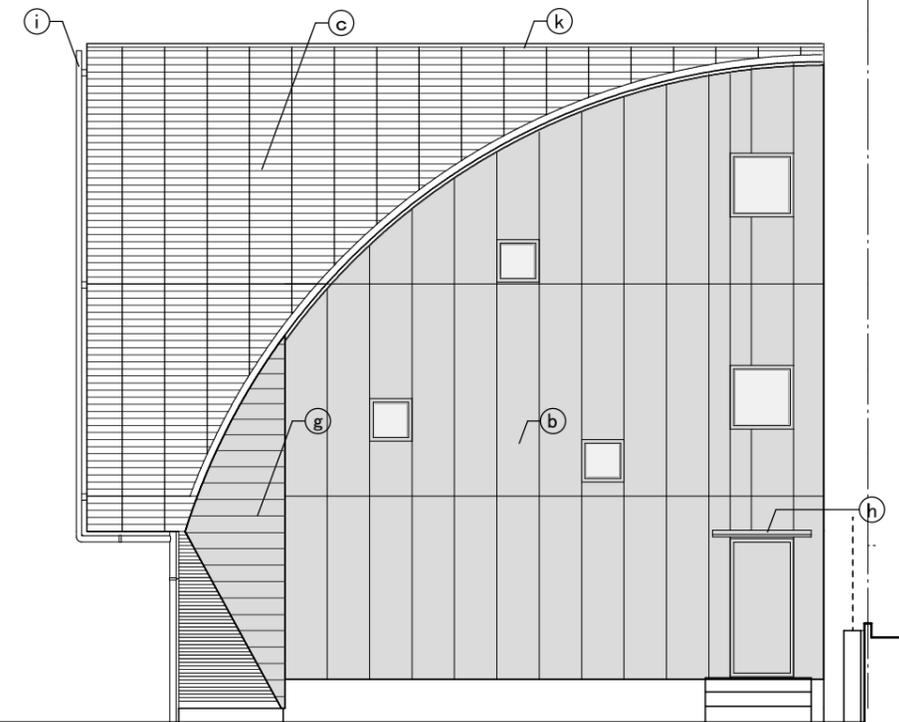


北 立面図

凡例					
(a)	ALC板 低汚染型吹付タイル A色	(f)	コンクリート打放補修	(k)	アルミ笠木
(b)	ALC板 低汚染型吹付タイル B色	(g)	ガルバリウム鋼板(7)0.4 一文字葺	(l)	
(c)	ALC板 モザイクタイル張	(h)	アルミ庇	(m)	
(d)	ALC板 ポーダータイル張	(i)	縦樋: 75φ	(n)	
(e)	ラスモルタル 低汚染型吹付タイル A色	(j)	ベントキャップ	(o)	



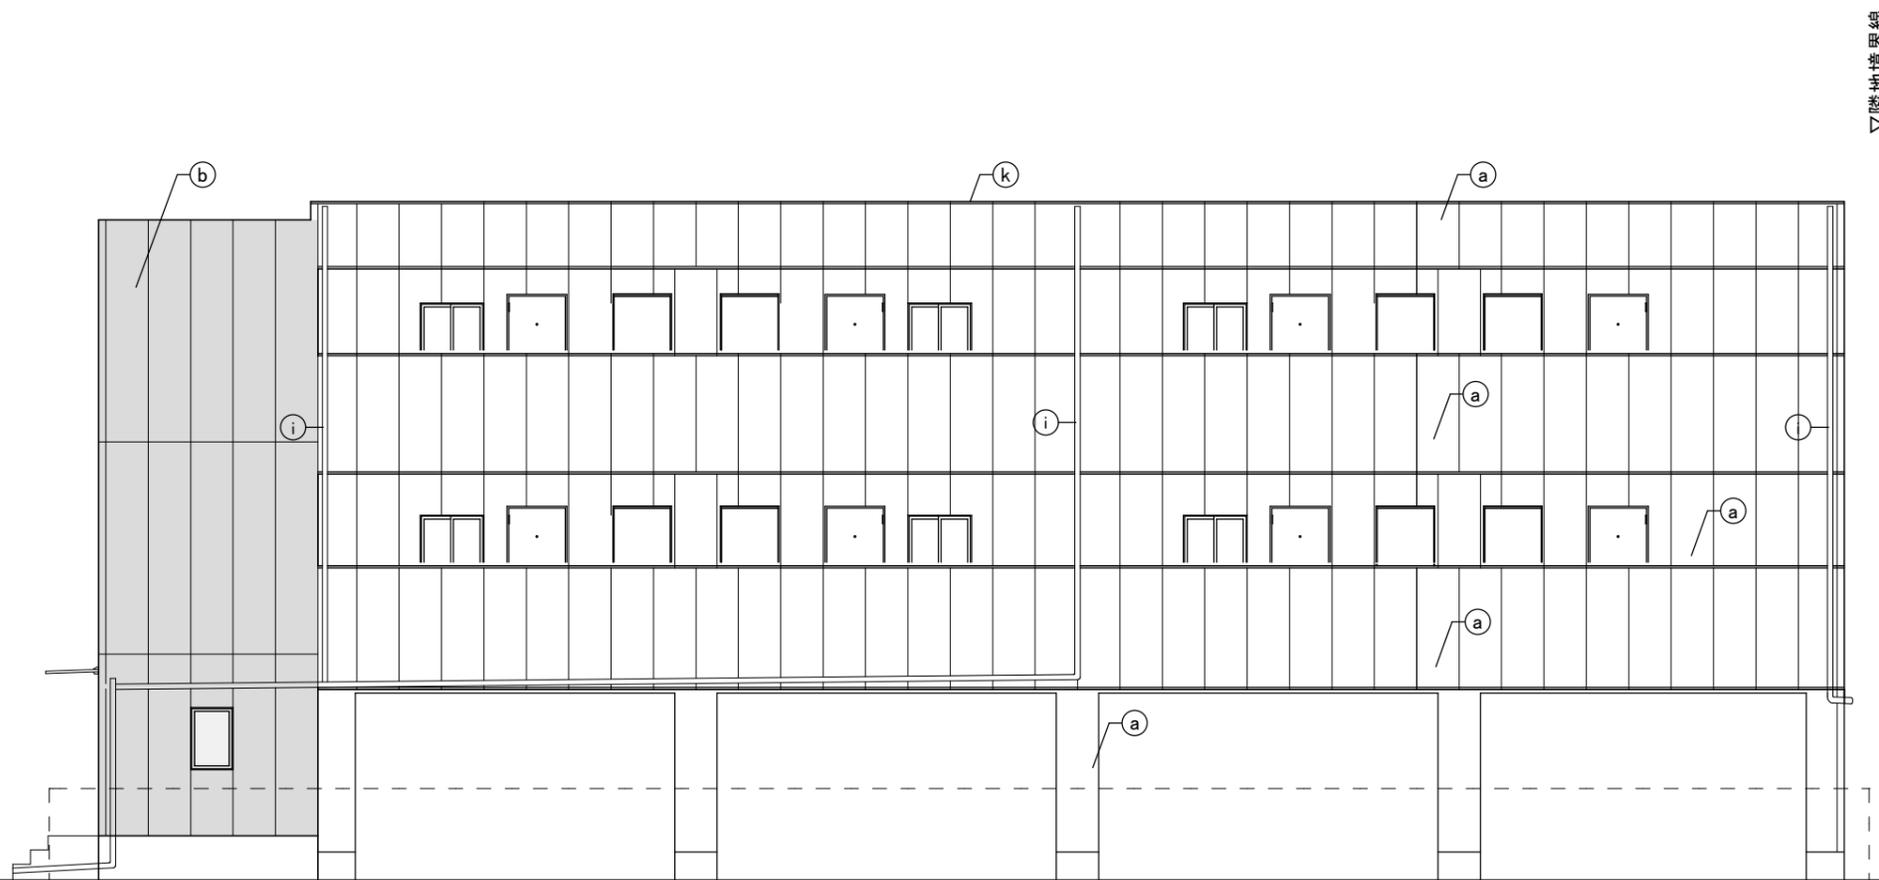

西 立面図

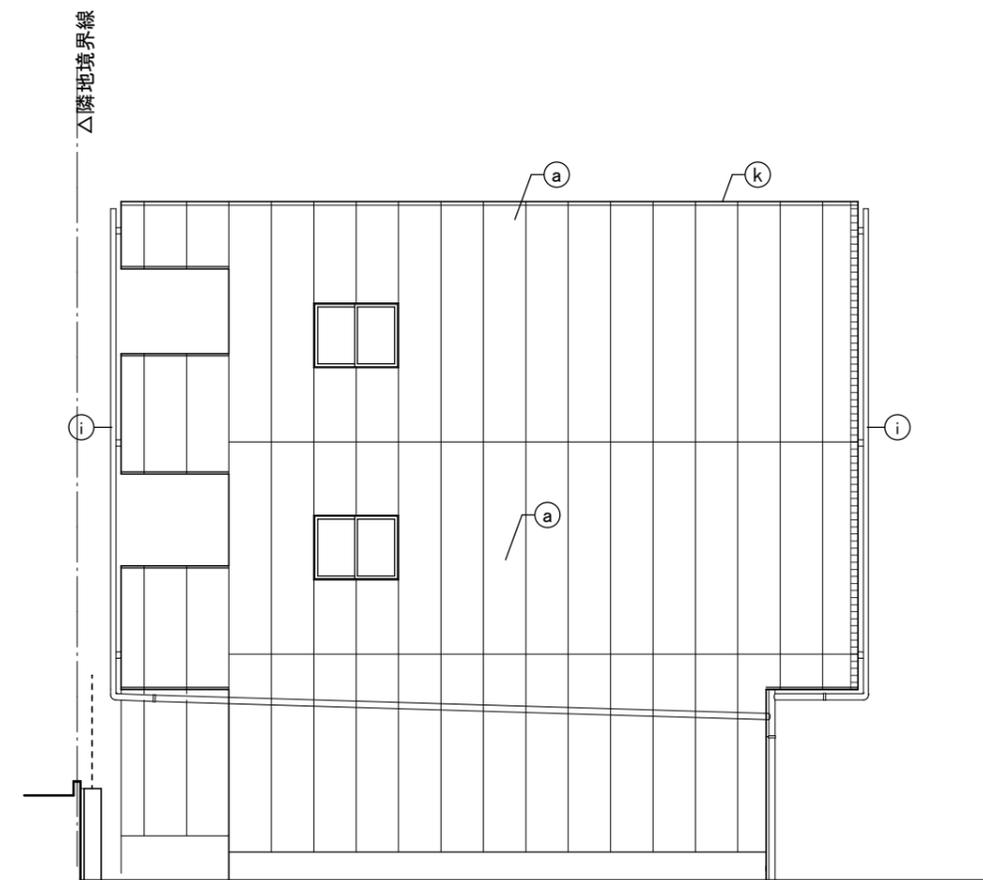

南 立面図

凡例					
(a)	ALC板 低汚染型吹付タイル A色	(f)	コンクリート打放補修	(k)	アルミ笠木
(b)	ALC板 低汚染型吹付タイル B色	(g)	ガルバリウム鋼板(7)0.4 一文字葺	(l)	
(c)	ALC板 モザイクタイル張	(h)	アルミ庇	(m)	
(d)	ALC板 ポーダータイル張	(i)	縦樋: 75φ	(n)	
(e)	ラスモルタル 低汚染型吹付タイル A色	(j)	ベントキャップ	(o)	



