


A~M 断面図

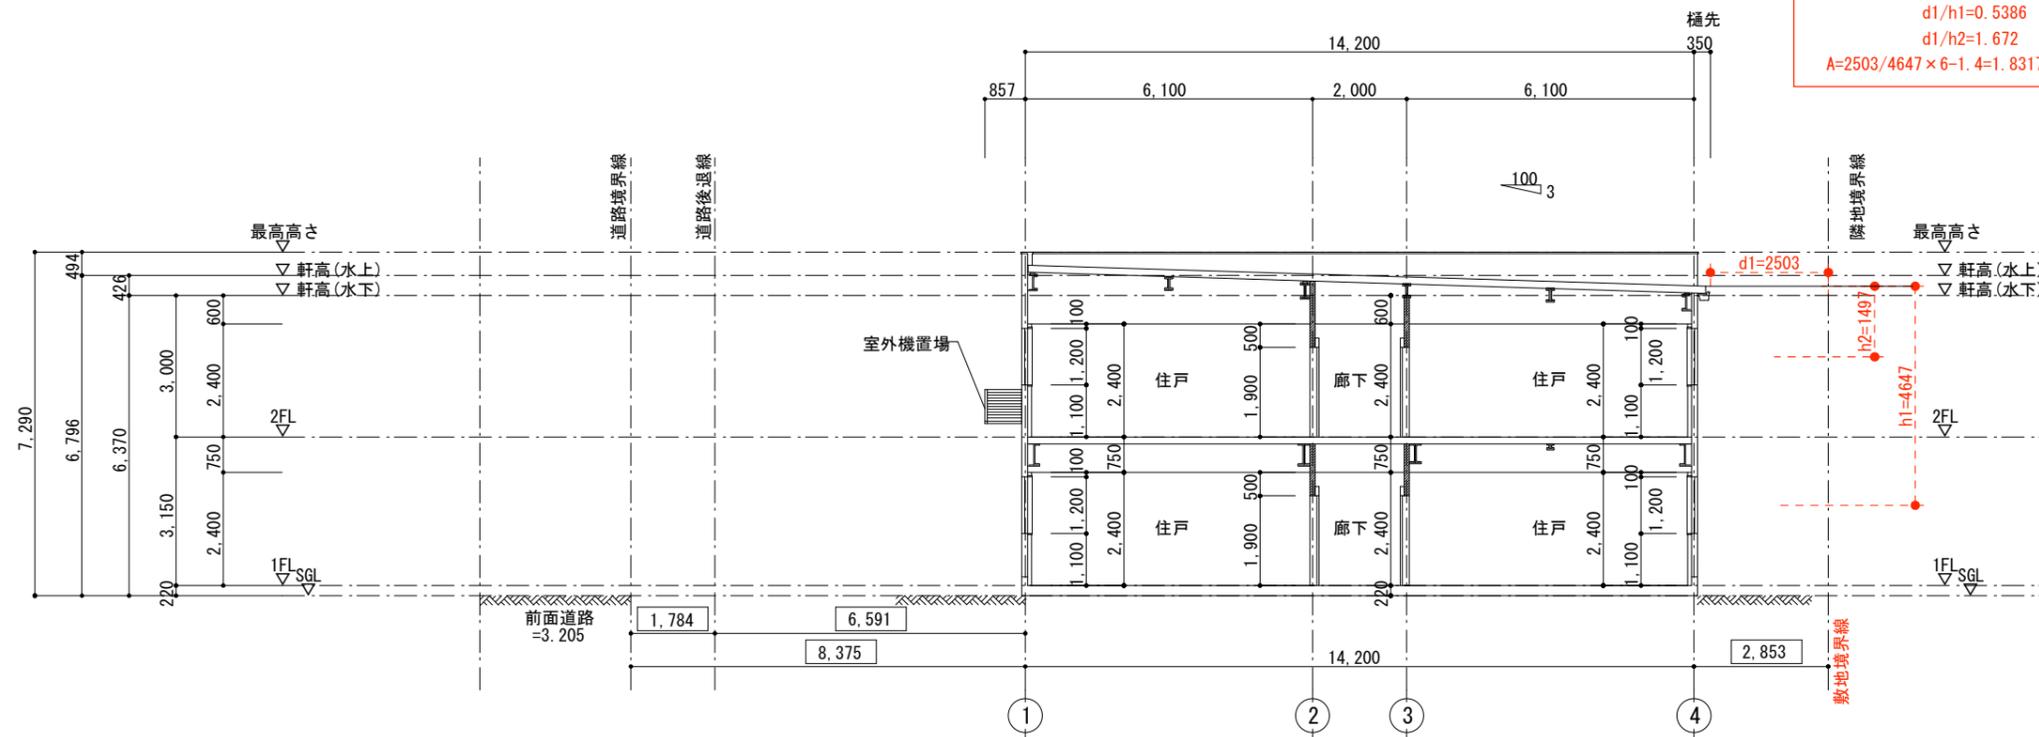

※1階居室(107~111)採光係数A
 $d1/h1=0.5386$
 $d1/h2=1.672$
 $A=2503/4647 \times 6-1.4=1.8317$

1~4 断面図

訂正	株式会社 國分建築事務所 大阪市西区西本町1丁目13番40号・06-6541-3768 一級建築士 事務所登録 大阪府知事(ト)第11972 一級建築士 NO.216086号 田島 康成	サービス付き高齢者向け住宅	堺. 平井新築工事	断面図	SCALE	SHEET NO
	CHECKED	DESIGN	DATE		1/150	A-25

2021. 8. 24