


東立面図

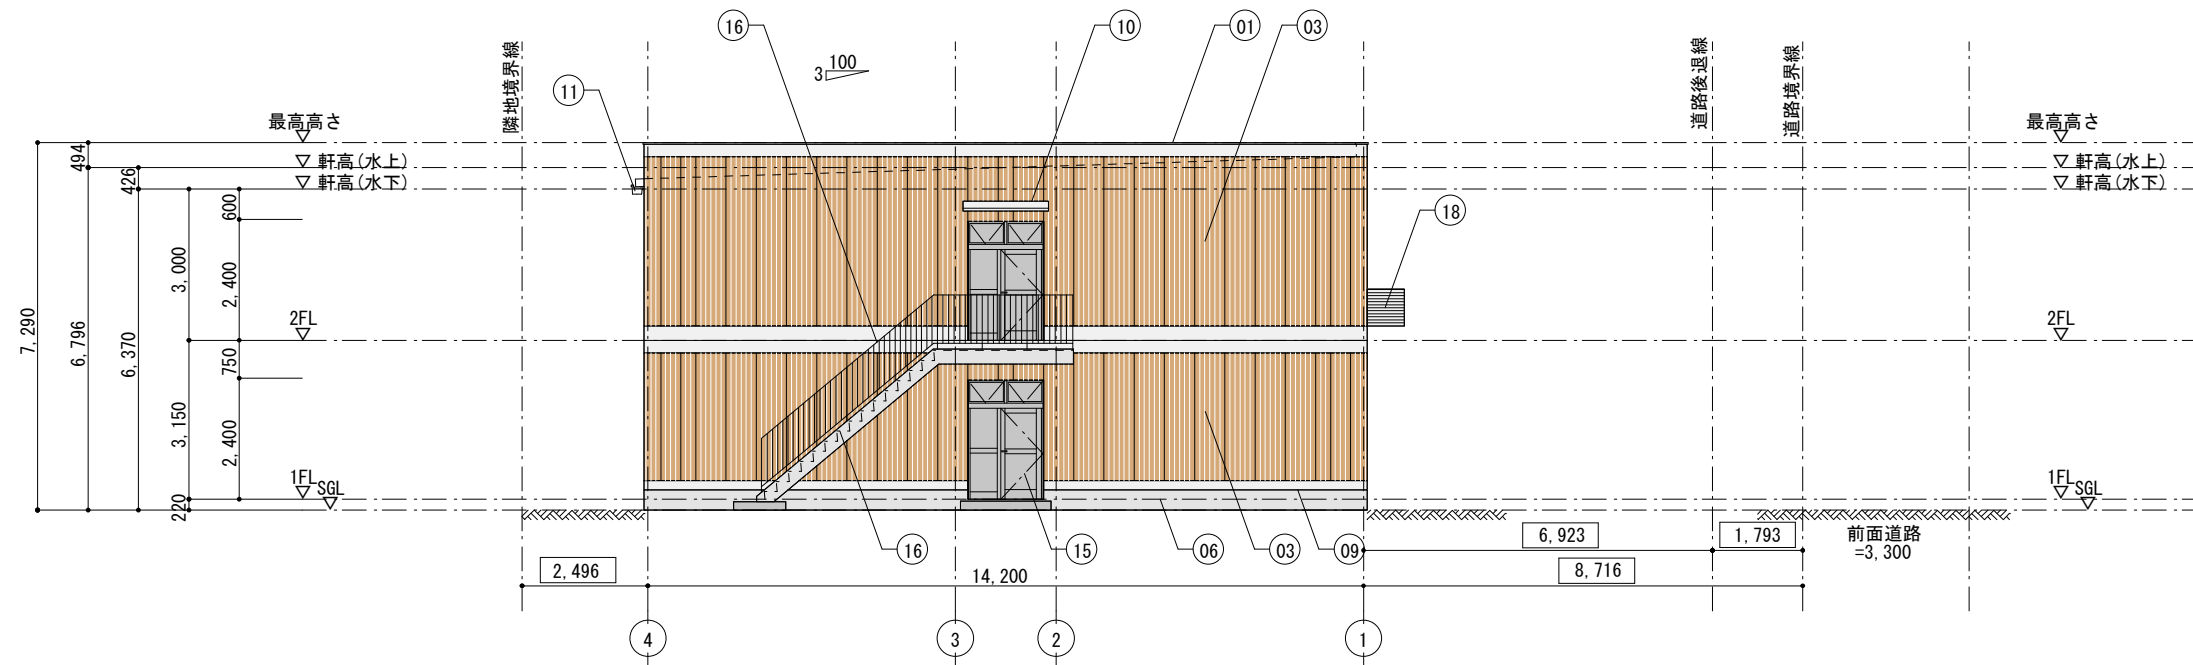

南立面図

凡例					
01	笠木	アルミ製 市販品	11	軒樋	塩ビ製角軒樋(200)カー
02	屋根	カラーガルバリウム鋼板折版葺: ヨドール-F150 ポルトタイプ (30分耐火, FPO30RF-93267ネーエス)	12	縦樋	塩ビ製角縦樋(100φ)カー
03	外壁1	ALC t=125貼り(シボ'レックス'デザイン'無地) アクリル系吹付けタイル	13	建具	玄関: カラーアルミ組合せ ドア: サッシ(電解着色)
04	外壁2	ALC t=100貼り(シボ'レックス'無地) アクリル系吹付けタイル	14	建具	カラーアルミサッシ(電解着色)
05	外壁3	ALC t=100貼り(シボ'レックス'無地)の上 タイル貼り	15	建具	カラーアルミドア(電解着色)
06	巾木	モルタル金鍍押え アクリル系樹脂吹付け	16	鉄骨階段	梁, サラ桁, 踏板: 錆止処理の上SOP塗り 手摺: 34φ 手摺子: 13φ@110 錆止処理の上SOP塗り
07	軒裏	アルミパンド'ル'貼り(焼付塗装) 玄関上	17	玄関ホーチ	300x600磁器質タイル 馬貼り
08	軒裏	ケイカル板 t=12+12 VP塗り	18	室外機 置場	アルミ製(焼付塗装)
09	水切り	巾木水切り: 市販品アルミ見切り			
10	庇	市販品アルミ庇取付 W=ドア巾2.5x400xd=600			

株式会社 國分建築事務所
 大阪市西区西本町1丁目13番40号 ・ 06-6541-3768
 一級建築士 事務所登録 大阪府知事(ト)第11972
 一級建築士 NO. 216086号 田島 康成

サービス付き高齢者向け住宅 堺. 平井新築工事
 CHECKED DESIGN DATE 2021. 8. 24

立面図-1

SCALE 1/150 SHEET NO A-23

訂正