


南側 立面図 S:1/130




北側 立面図 S:1/130

工事名 (仮称)フロッサムさくら増築工事	 <b>株式会社 you 工房</b> 一級建築士事務所登録 第3655号	管理者 山口	設計者 山口	担当者 山口	図面名 南側 立面図, 北側 立面図	図面 NO 9
		一級建築士登録 第329708号 山口 勇樹 八代市鼠蔵町2123-45 TEL0965-32-2642 FAX0965-32-3402	日付	日付		
備考						

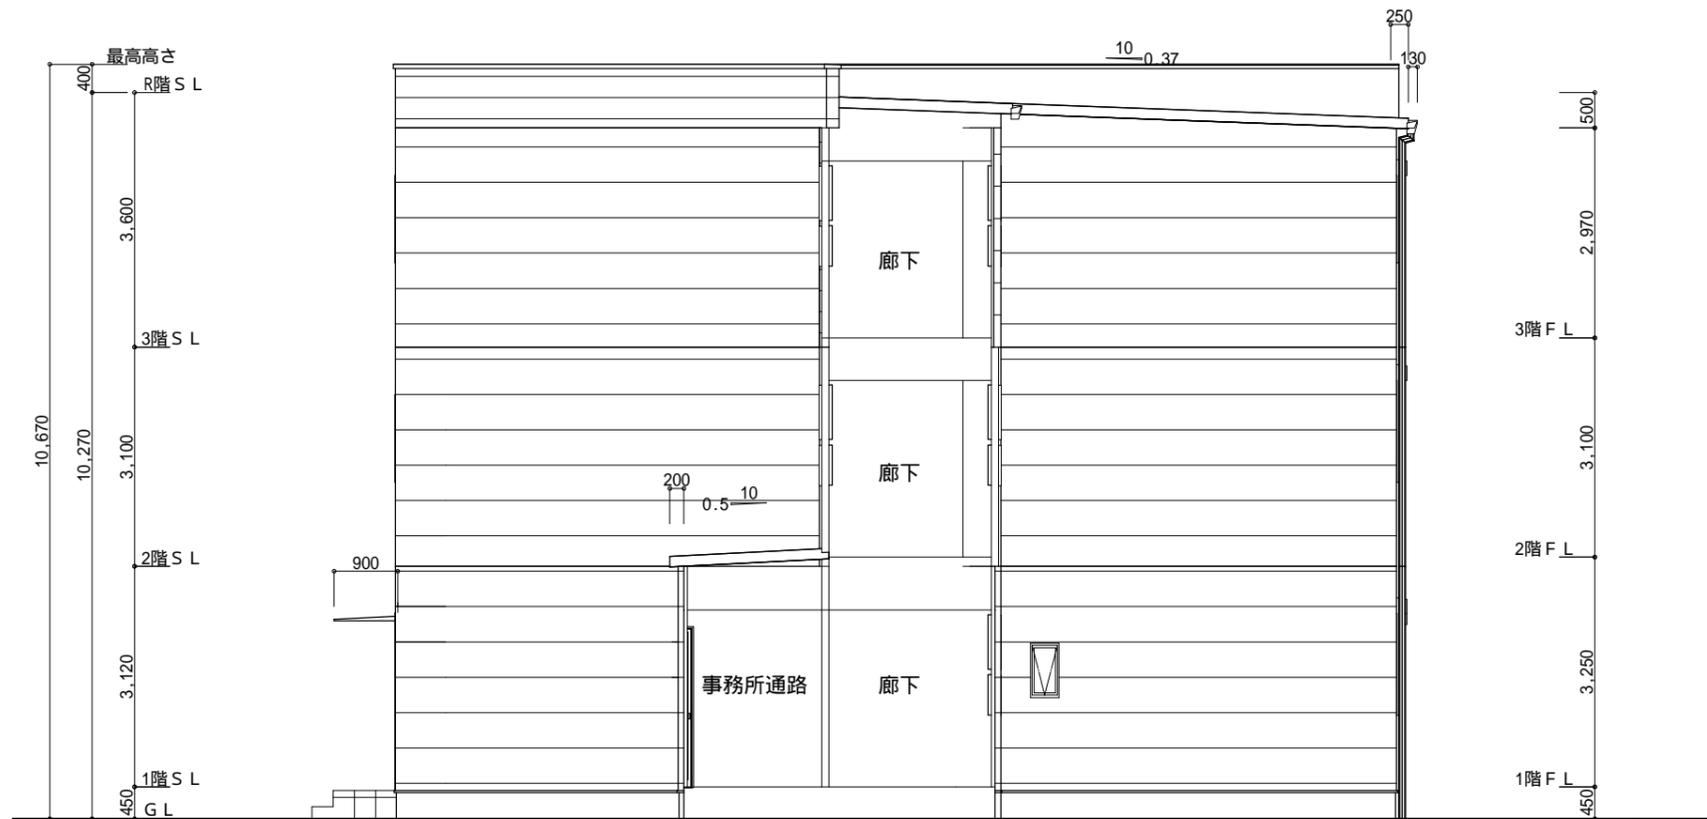

東側 立面図 S:1/100

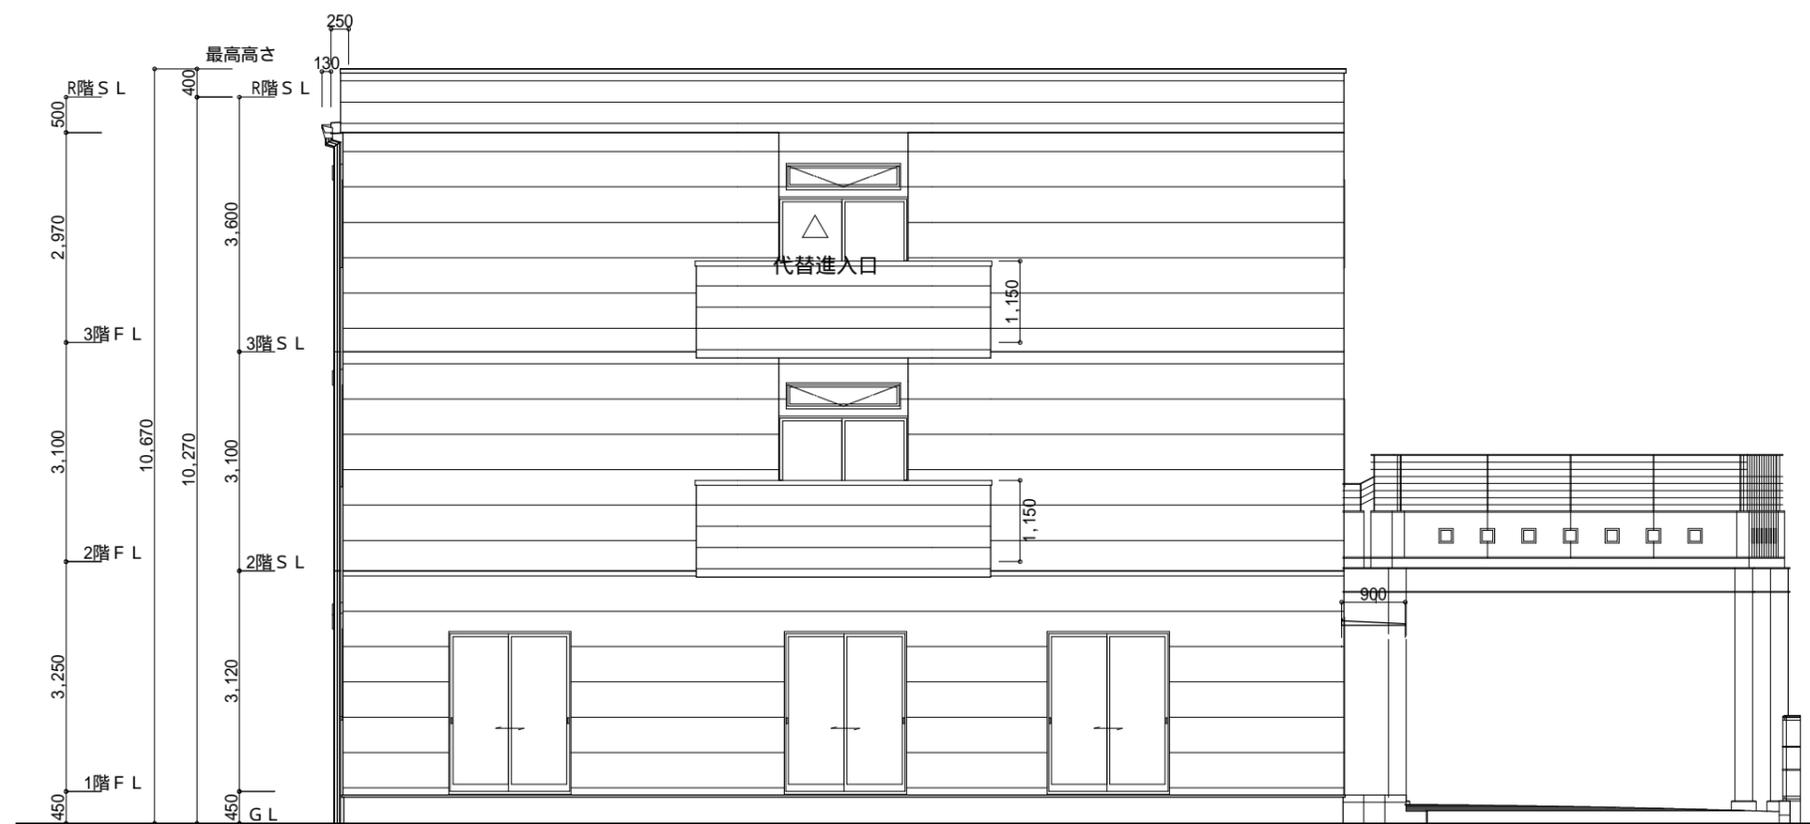

西側 立面図 S:1/100

工事名 (仮称)フロッサムさくら増築工事	 <b>株式会社 you 工房</b> 一級建築士事務所登録 第3655号	管理者 山口	設計者 山口	担当者 山口	図面名 東側 立面図, 西側 立面図	図面 NO 10
備考	一級建築士登録 第329708号 山口 勇樹 八代市鼠蔵町2123-45 TEL0965-32-2642 FAX0965-32-3402	日付	日付	日付	縮尺	