


設計者 輝工房 (1級建築士事務所) 1級建築士事務所 長崎県知事登録 第(20)10730号 1級建築士 大田登典 168979号 上田毅雄 佐世保市木場田町9番16号 TEL 0956-25-6864 E-mail tcrukoubou-kktvs12.jp	所 佐世保市花高1丁目	図面名称 断面図(1LDK・2DK)	縮尺 S=1/100(A1) S=1/200(A3)	設計年月日	都庁登録番号 承認済 A-
				2022.02	

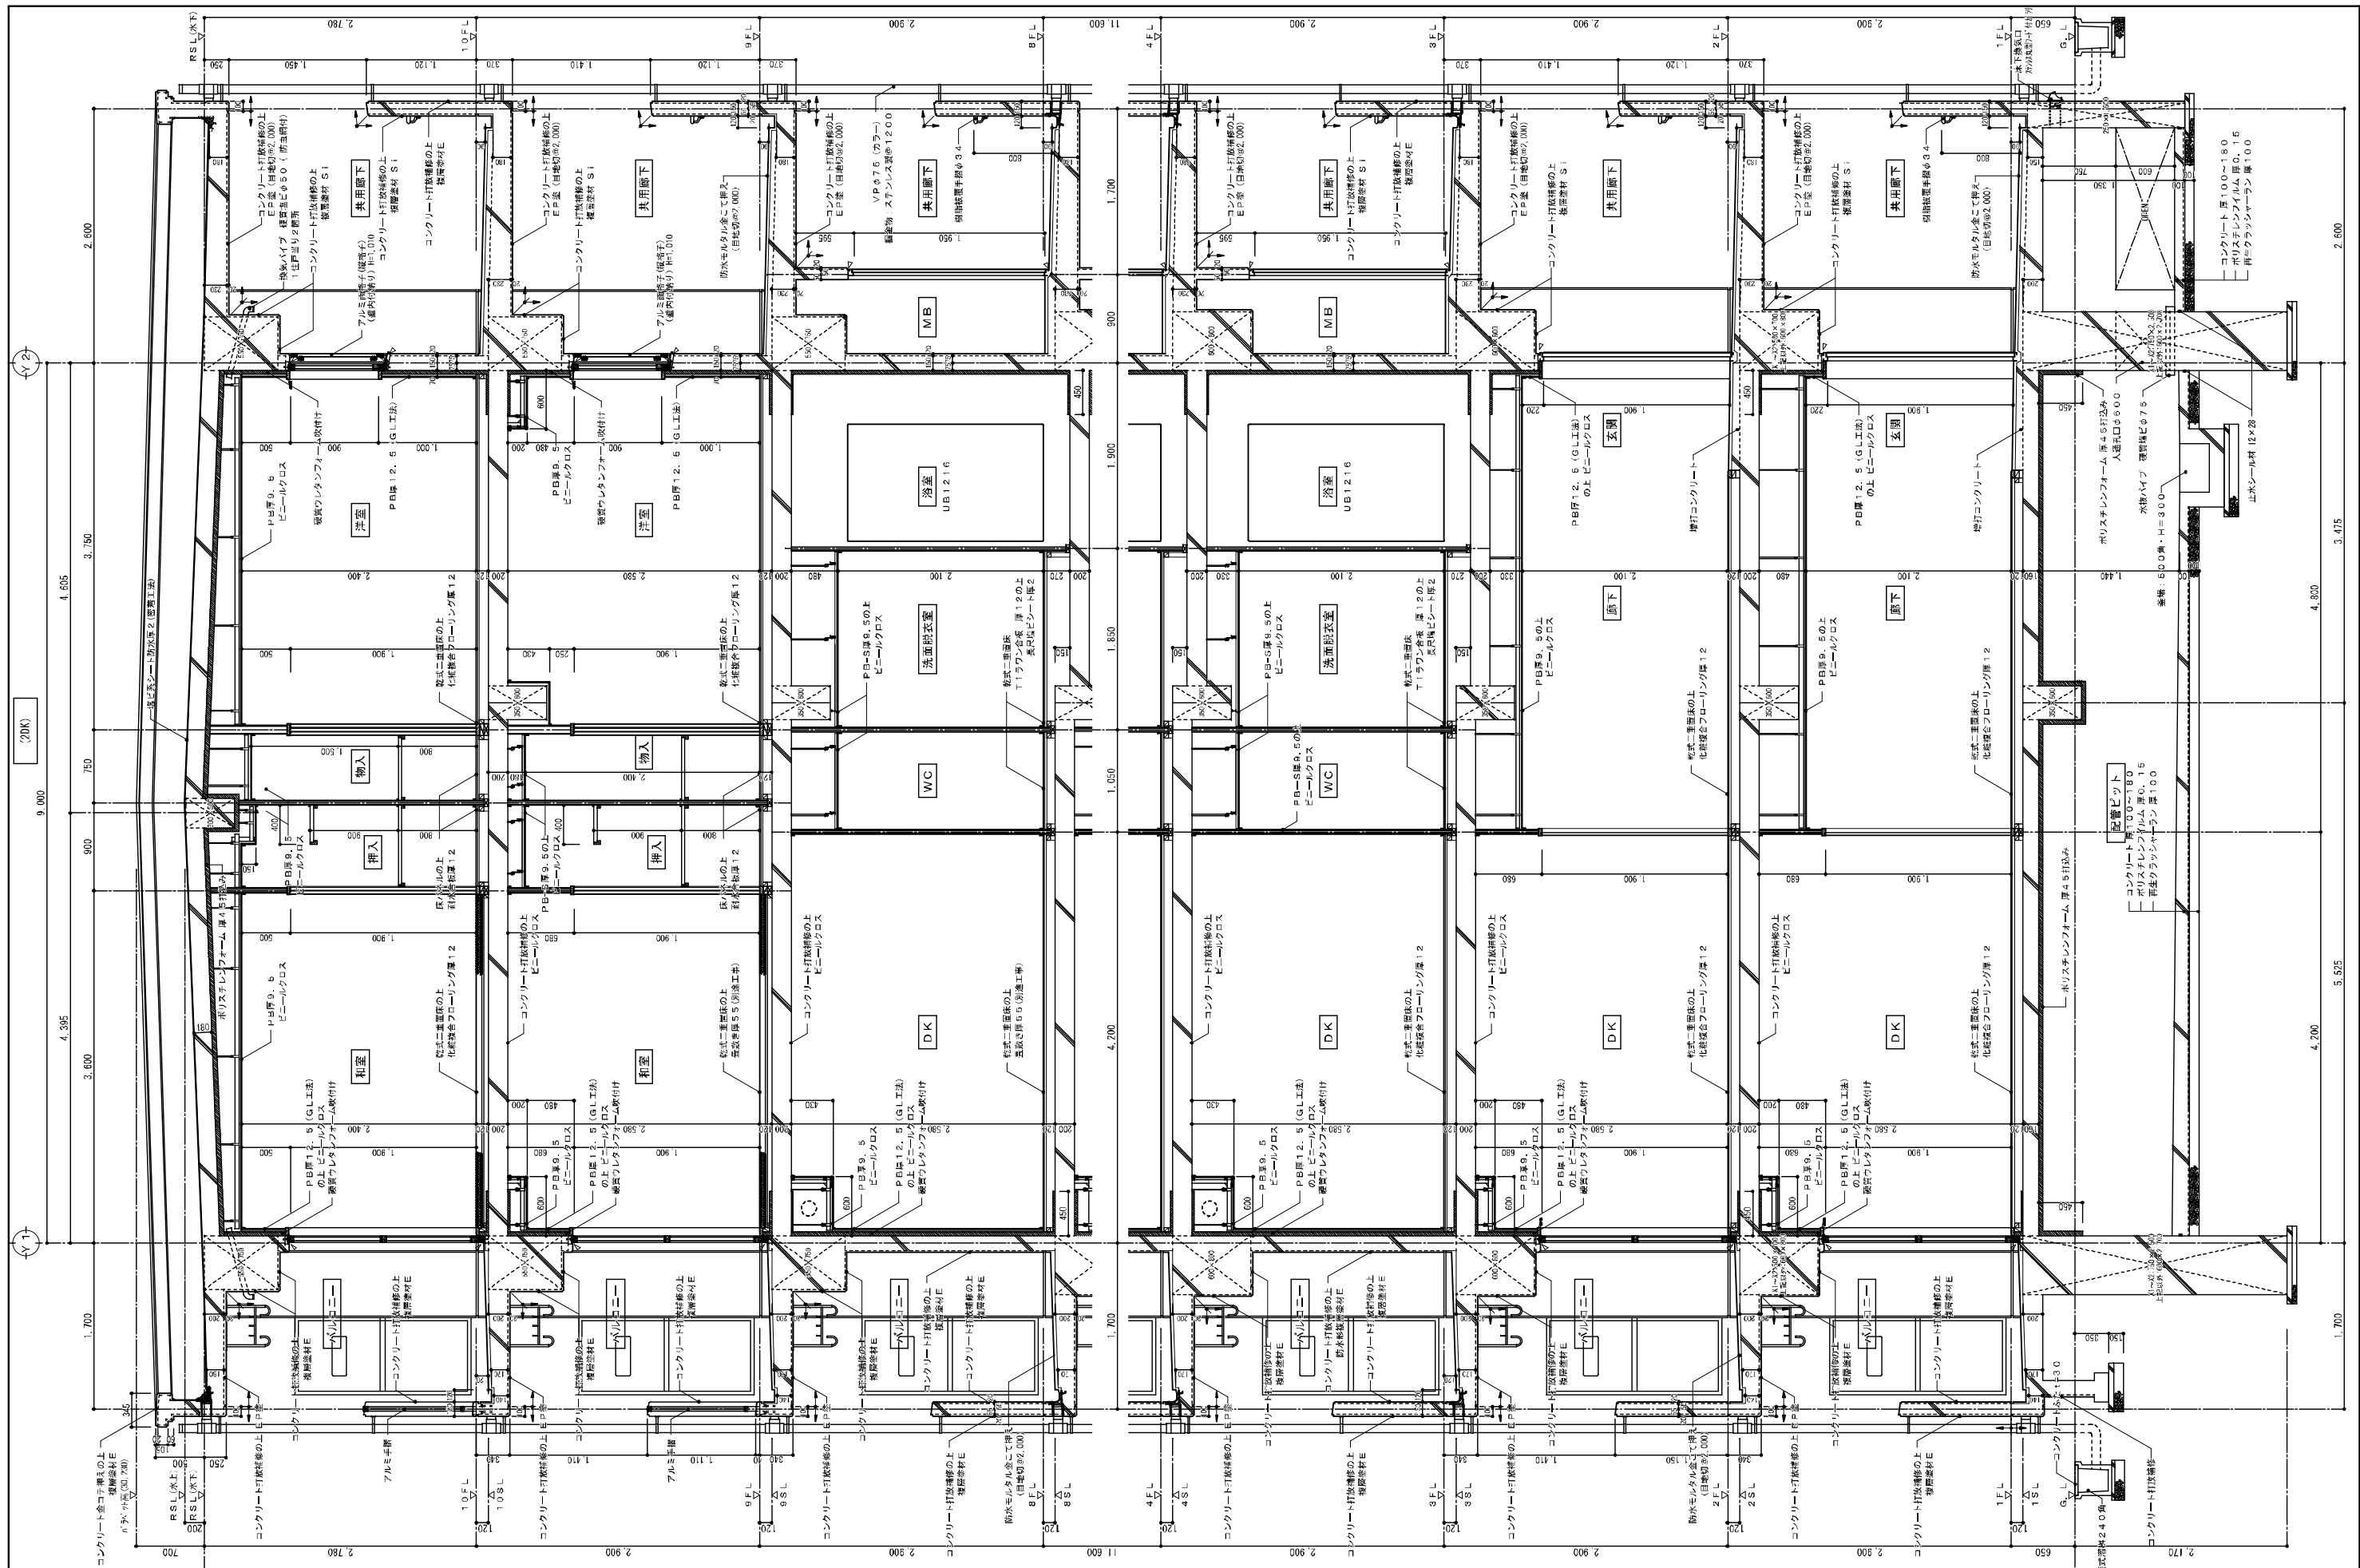

花高1住宅2番館建替(建築)工事 佐世保市花高1丁目		輝工房 (1級建築士事務所) 1級建築士事務所 長崎県知事登録 第(20)10730号 1級建築士 大臣登録第166979号 上田純輝 佐世保市木場町9番16号 TEL: 0655-25-8664 E-mail: terukoubou-ketvel2.jp		図面名称 Y方向断面詳細図(2DK)	縮尺 S=1:30(A1) S=1:60(A3)	設計年月日 2022.02	製図者 A-1	備考 都市整備局意図書 承認済
-------------------------------	--	--	--	-----------------------	--------------------------------	------------------	------------	--------------------