


西立面图

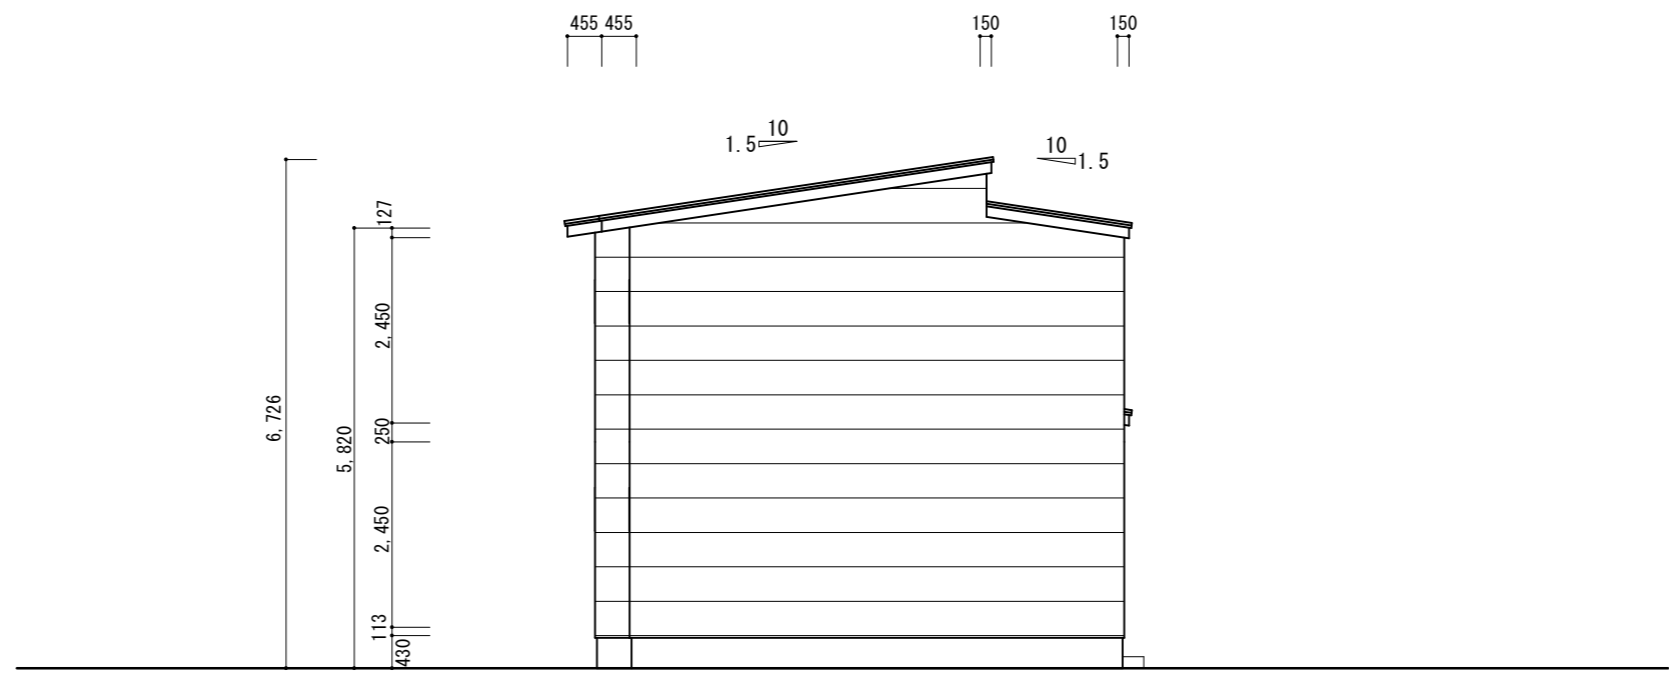

南立面图



白鳥設計
有限会社

宮城県栗原市築館字左足36
TEL 0228(23)5782
FAX 0228(23)5059

一級建築士事務所
管理建築士
宮城県知事登録 第17810124号
建設大臣登録 第158174号
白鳥 淳

承認	設計	担当

縮尺
A3:1/100
設計年月日
R3.6

工事名称 (仮) 築館留場TH A棟新築工事
図面名称 立面図2