


東立面图

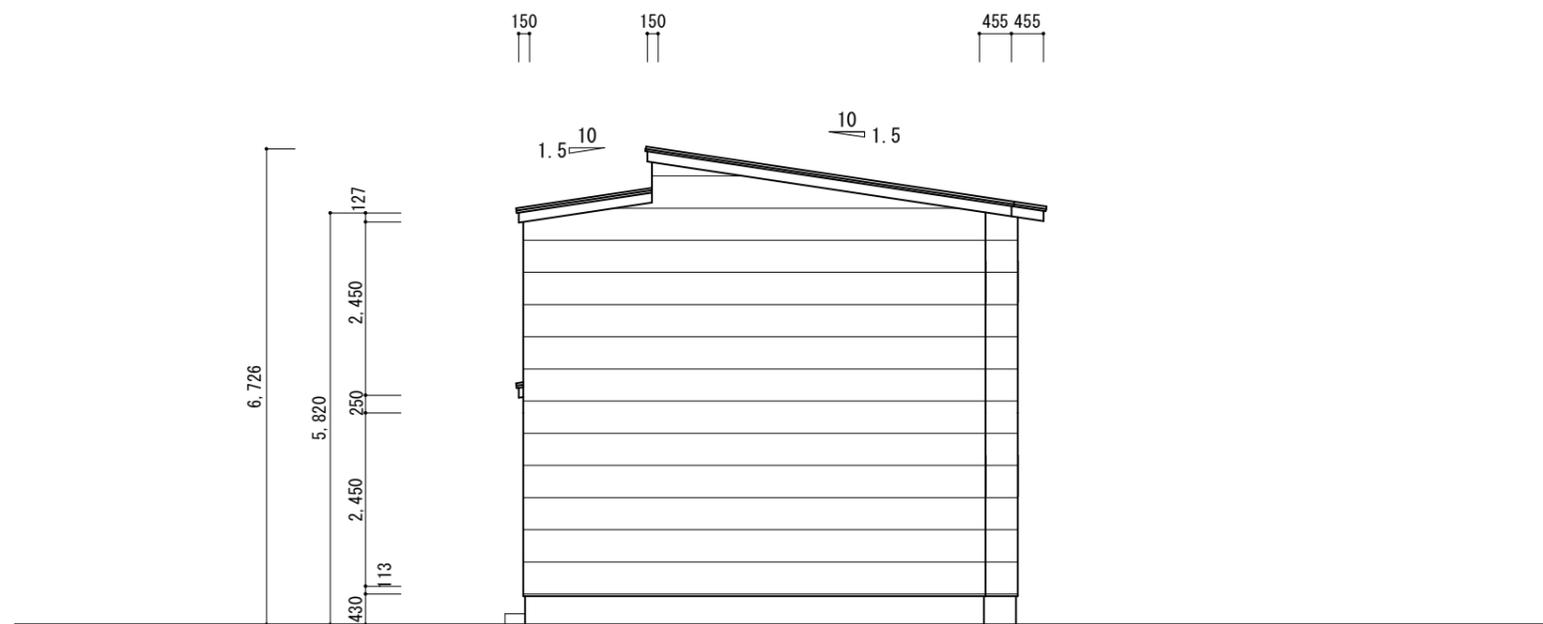

北立面图



白鳥設計 有限会社

宮城県東原市築館字左足36
TEL 0228(23)5782
FAX 0228(23)5059

一般建築士事務所
管理建築士

宮城県知事登録 第17810124号
建設大臣登録 第158174号
白鳥 洋

承認	設計	担当

縮尺	A3:1/100
設計年月日	R3.6

工事名称 (仮) 築館留場TH A棟新築工事
図面名称 立面图1