



筋交上部 筋交 90 x 45 (S)
筋交下部


管柱 105 x 105

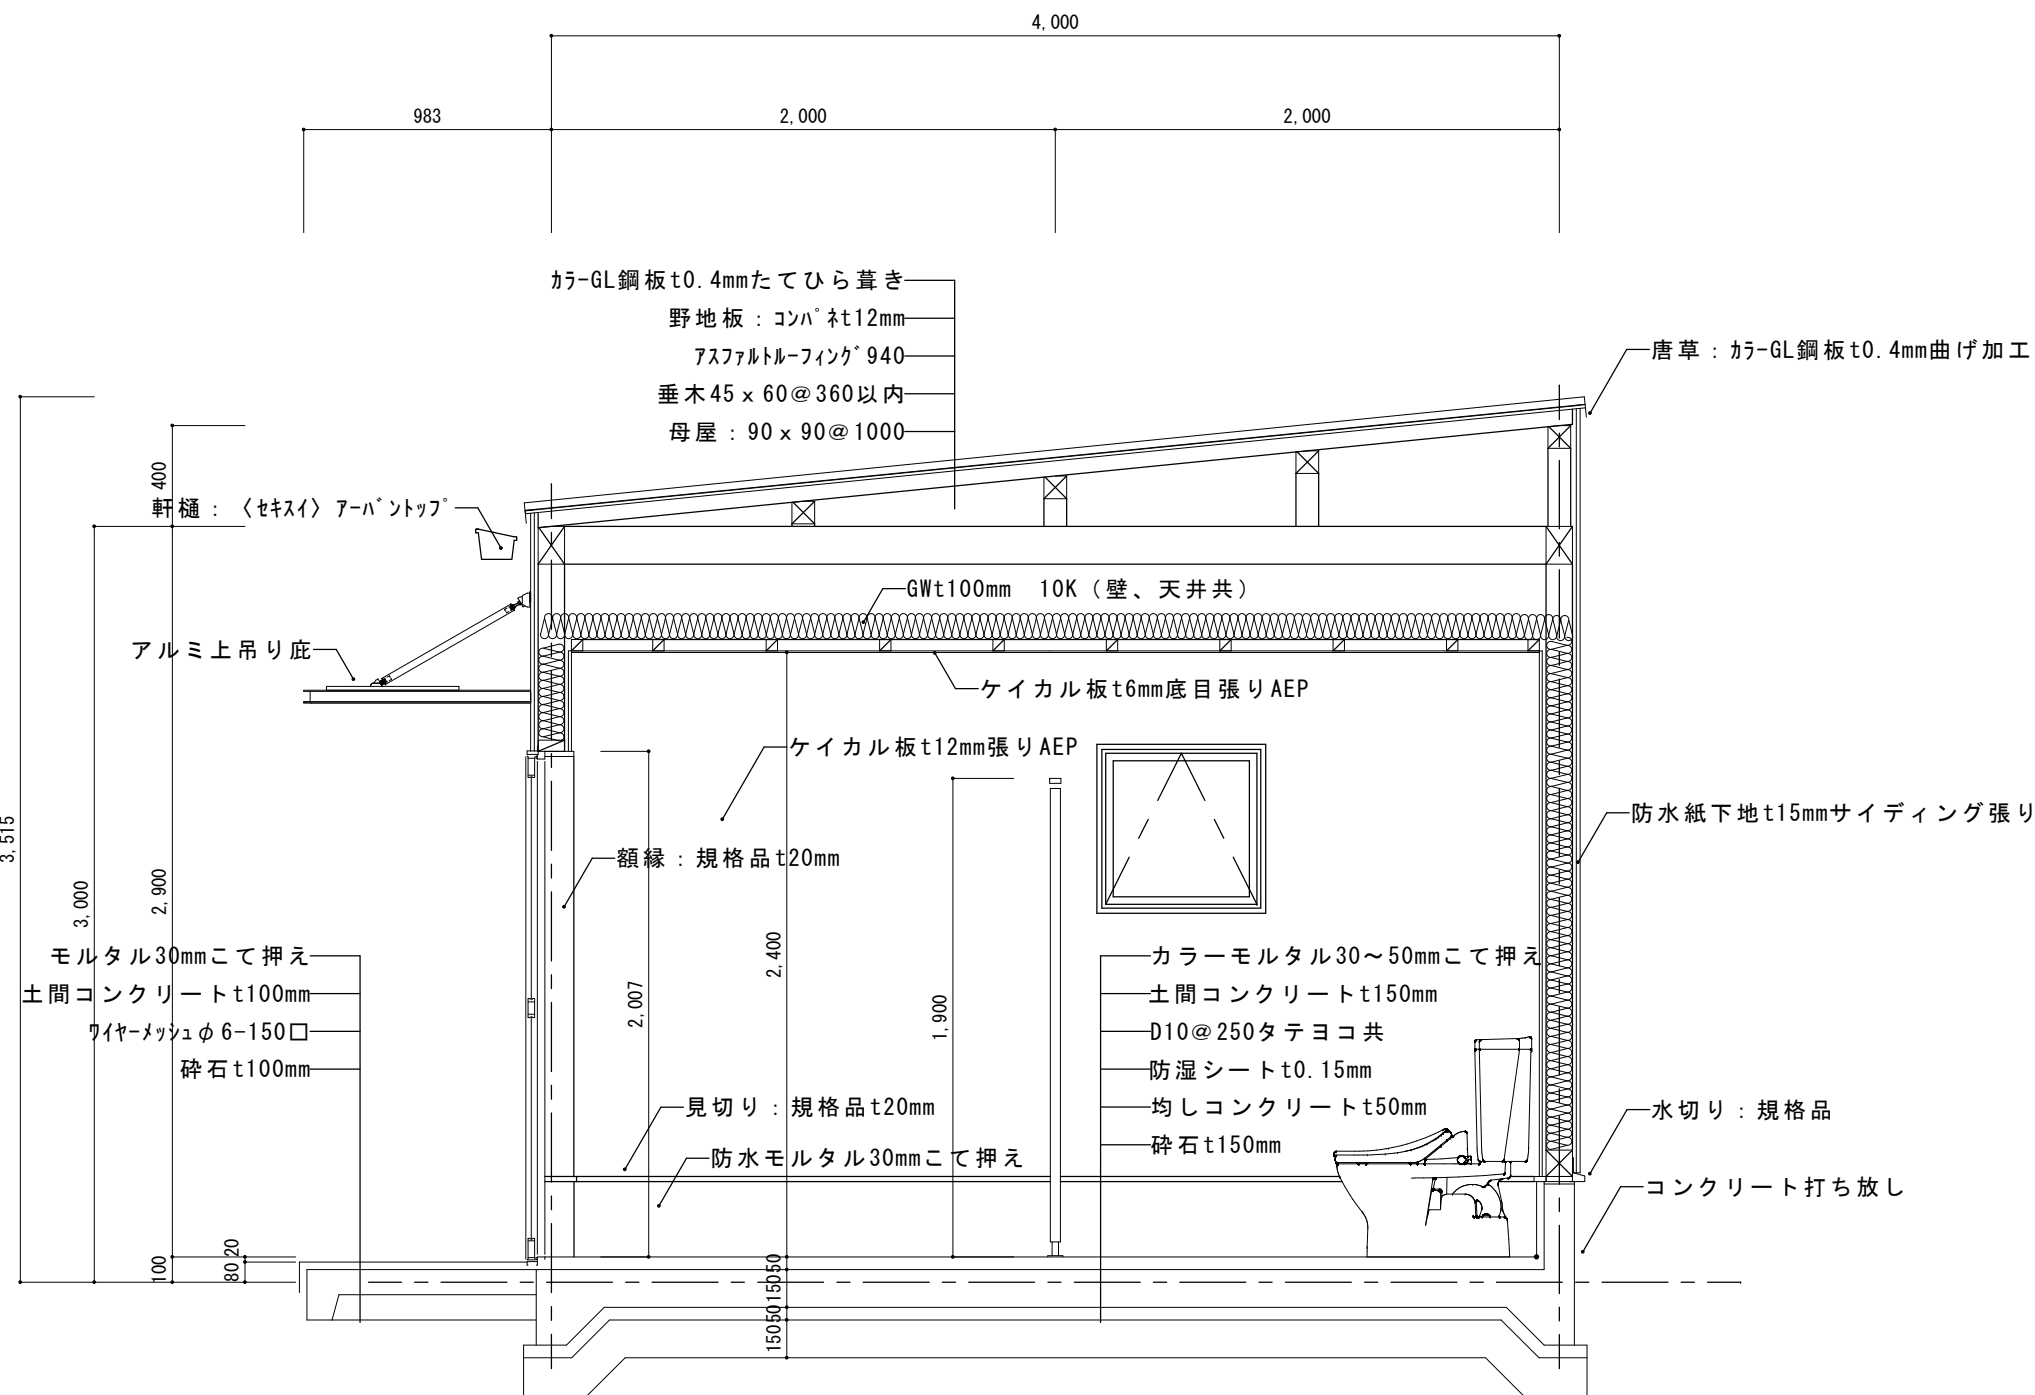


トイレ棟平面図 1 : 50

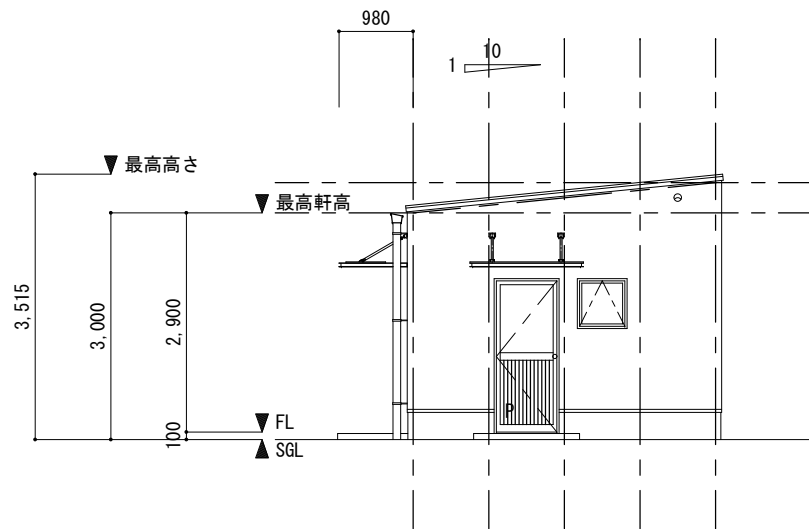


東立面図 1 : 100

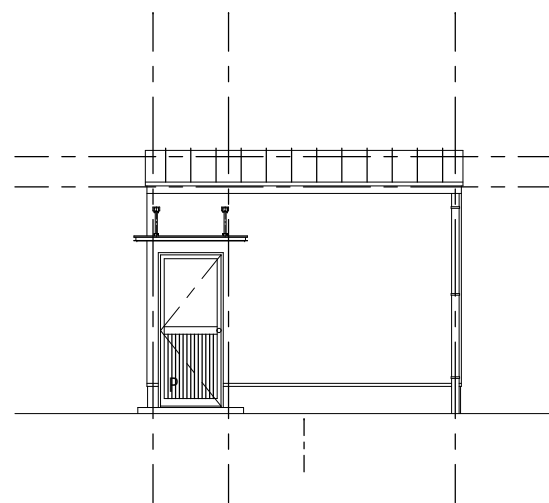

南立面図 1 : 100

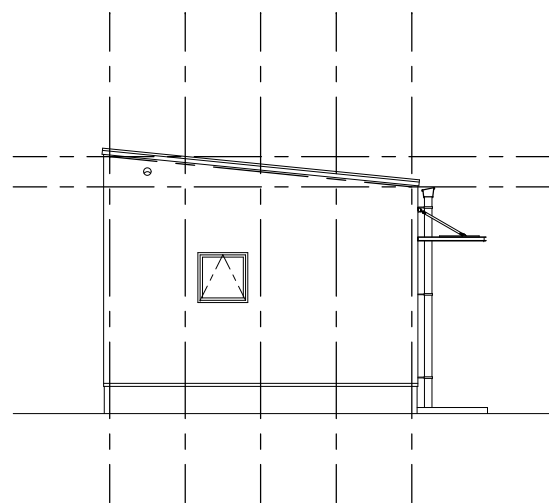

西立面図 1 : 100

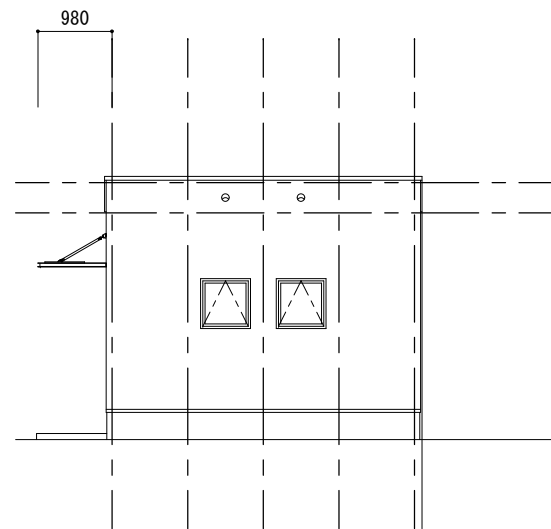

北立面図 1 : 100

外部仕上表		
屋根: カラーGL鋼板t0.4mmたてひら葺き	(告示1400号)	小屋裏換気: アルミフード付きガラリφ100
t15mmサイディング張り	(PC030BE-9201)	土間: モルタルこて押え
水切り: 規格品		軒樋: 〈セキスイ〉ア-バントップ
巾木: コンクリート打ち放し		縦樋: φ60
底: アルミ上吊り底		

小 谷 製 缶 工 業 倉 庫 新 築 工 事			
トイレ棟平面図	立面図	縮図 1 : 50 1 : 30	No. A-09
矩計詳細図		縮図 1 : 100	
設計	査図	年	月 日