



南立面図 1 : 100

西立面図 1 : 100

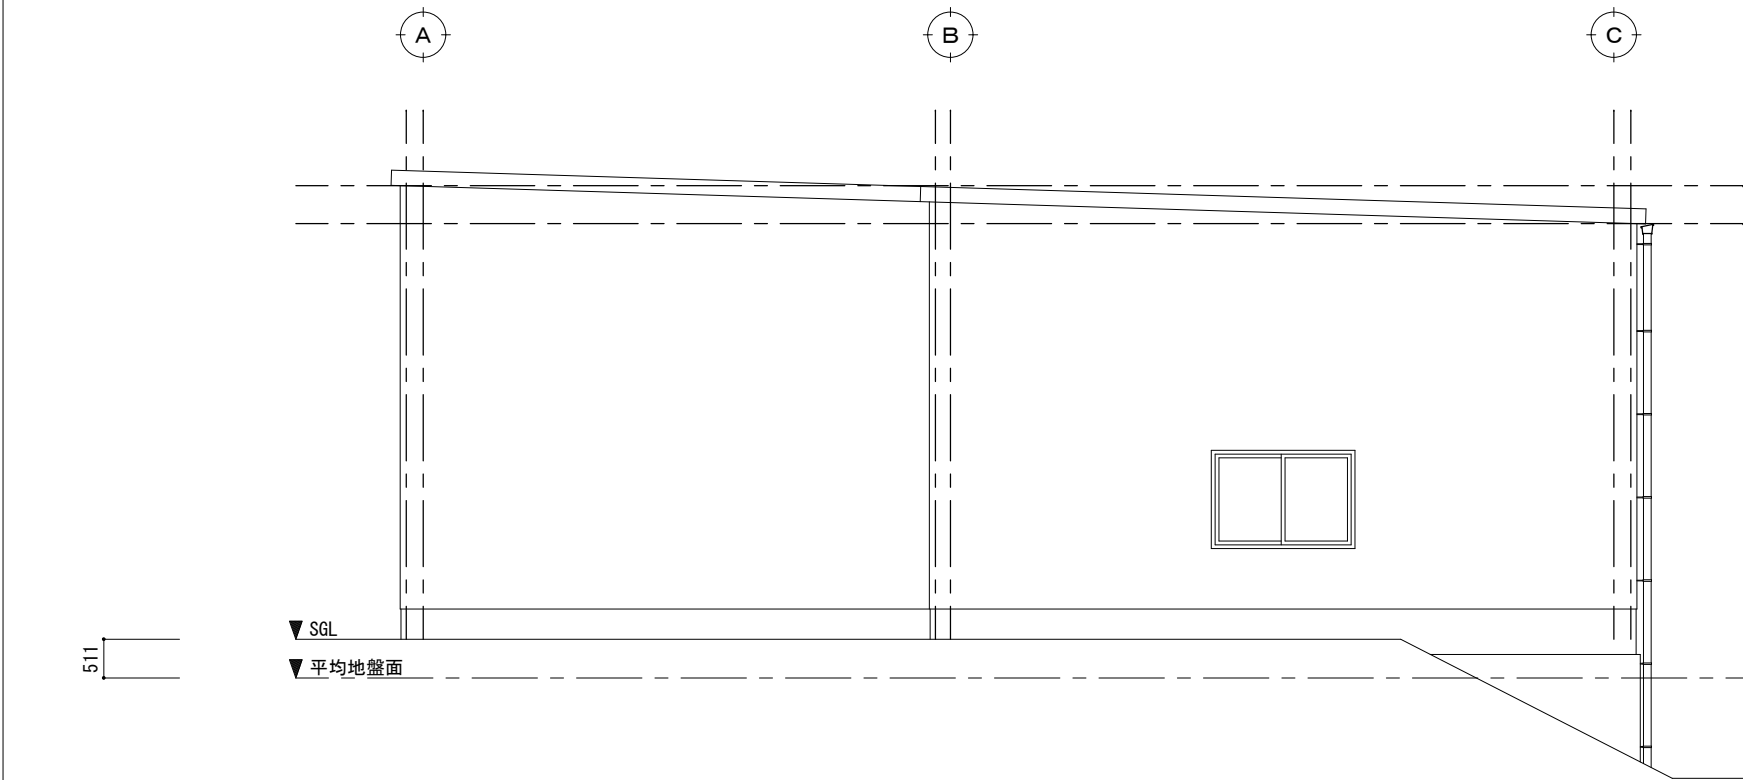

北立面図 1 : 100

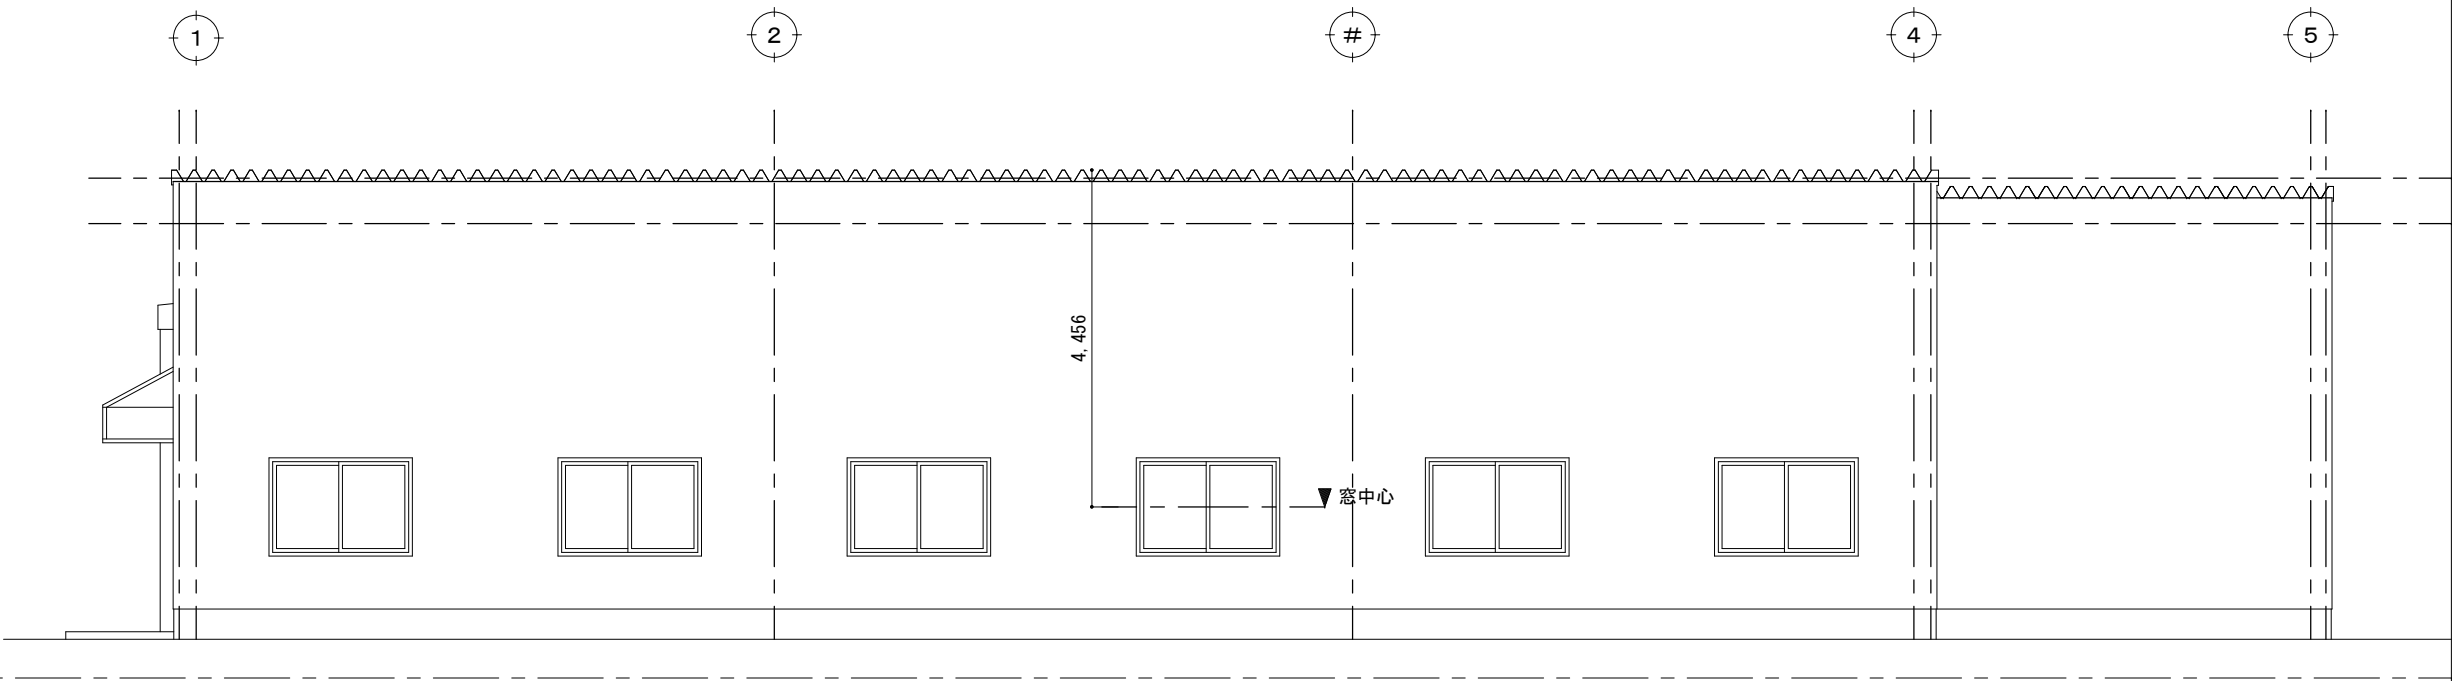

東立面図 1 : 100

外部仕上表	告示1400号
屋根 : 折版t0.6mm H=150カラーGL鋼板葺き	スパ-フェルトont5mm裏打ち
外壁 : t0.4mm角波サイディング張り	耐水PBt12.5mm+防水紙下地
ハンガードア : W4.5 x H4.0	支給品
巾木 : コンクリート打ち放し	
縦樋 : VUφ100	
軒樋 : 折版用前高150	
庇 : アルミパネルt2.0mm曲げ加工	支給品
小屋裏換気 : アルミフード付きガリφ150	
水切り : カラーGL鋼板t0.4mm曲げ加工	

※道路斜線制限に適合

小 谷 製 缶 工 業 倉 庫 新 築 工 事		
立面図	縮図 1 : 100	No. A - 0 6
設計	査図	年 月 日
山口建築設計事務所	TEL (073) 433-3135	
和歌山市材木丁32 マサキビル3F	一級建築士登録 第125999号	山口真和