
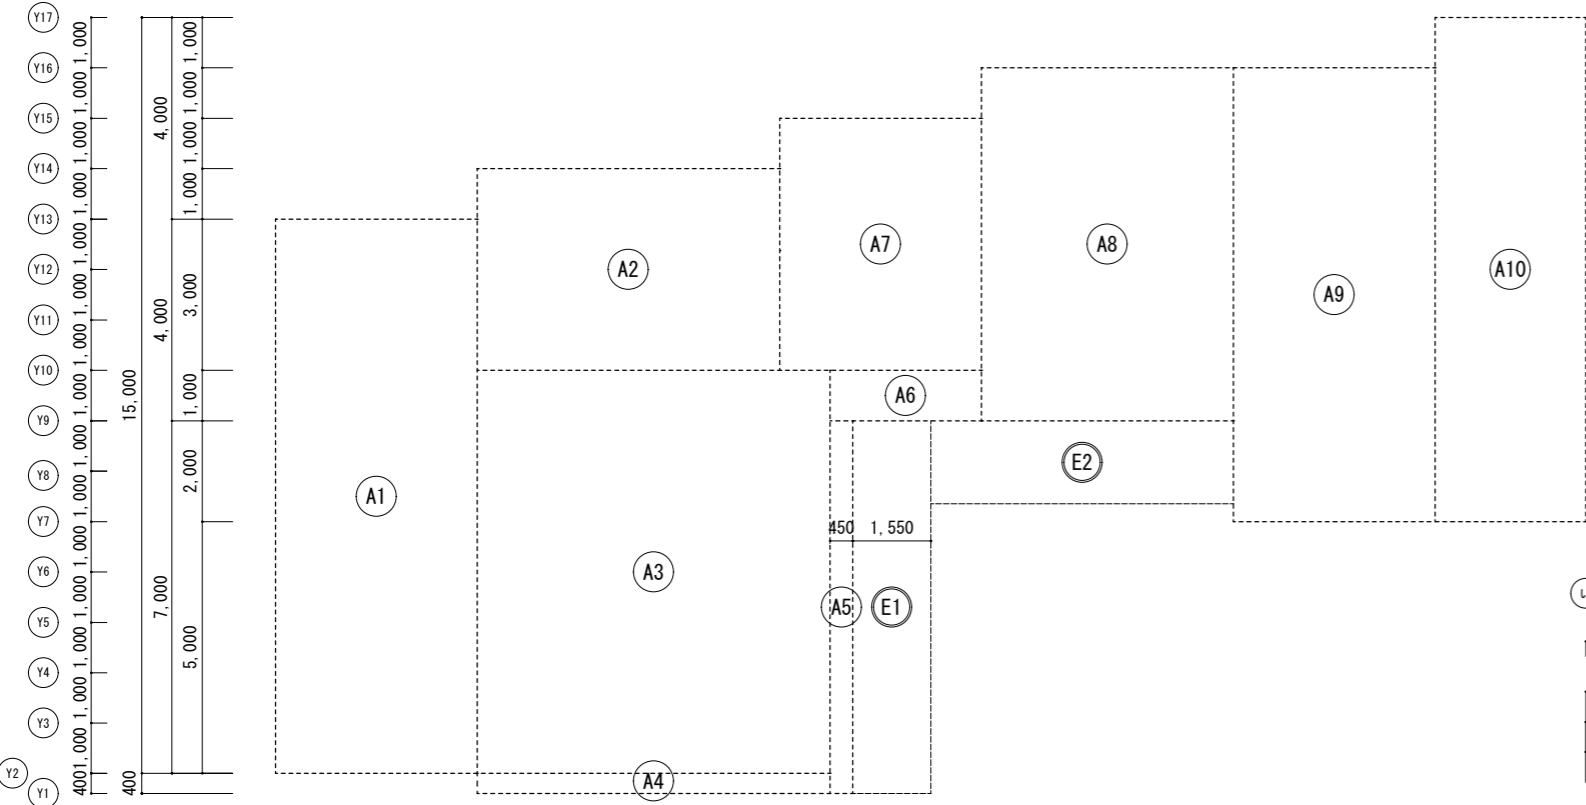


い ろ は に ほ へ と ち り ん ろ を わ か よ た れ そ つ ね な ら む ん の お く

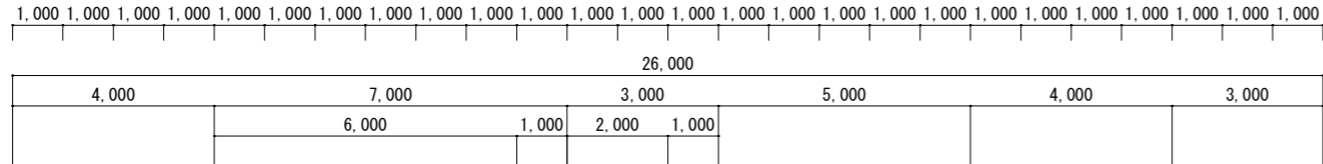

Ⓐ5 底2mを超える部分

面積表		
1F床面積	A1+A2+A3+A4+A5+A6+A7+A8+A9+A10	254.13㎡
2F床面積	B1+B2+B3+B4+B5+B6+B7+B8+B9+B10+B11	244.25㎡
延床面積	1F床面積+2F床面積	498.38㎡
建築面積	A1+A2+A3+A4+A5+A6+A7+A8+A9+A10+E1+E2	275.50㎡

A1	4.0*11.0=44	B1	11.0*11.1=121
A2	6.0*4.0=24	B2	0.24*0.885=0.2124
A3	7.0*8.0=56	B3	2.465*0.24=0.5916
A4	7.0*0.4=2.8	B4	6.0*1.0=6
A5	0.45*7.4=3.33	B5	2.0*1.0=2
A6	3.0*1.0=3	B6	3.0*6.0=18
A7	4.0*5.0=20	B7	5.0*7.0=35
A8	5.0*7.0=35	B8	4.0*9.0=36
A9	4.0*9.0=36	B9	3.0*5.0-2.0=13
A10	3.0*10=30	B10	1.3*1.5=1.95
		B11	3.0*3.5=10.5
E1	1.55*7.4=11.47		
E2	6.0*1.65=9.9	D1	1.7*1.5=2.55
		D2	1.0*2.0=2

い ろ は に ほ へ と ち り ん ろ を わ か よ た れ そ つ ね な ら む ん の お く

