

建築場所	愛知県豊田市本町寺田 77番2
用途地域	指定ナシ(市街化調整区域)
防火地域	指定ナシ(法第22条区域)


敷地面積	999. 19 m²
建蔽率(60%)	(470. 92∕999. 19) ×100= 47. 13017 ···⇒
容積率(200%)	(535. 37∕999. 19) ×100= 53. 58040 ···⇒

		申請	△ =12	
		作業場部分	事務所部分	合計 m ²
建築面積		472. 8	472. 84 m ²	
	2階	m²	87. 67 m²	
床面積	1階	270. 00 m²	177. 70 m²	
	計	270. 00 m²	265. 37 m ²	535. 37 m ²


開発許可番号:令和3年12月17日 3豊開調 第11-1-5号

浄化槽人員算定

2 階~(事務所)⇒ 87.67㎡ ※作業人員=5人
10-イ・作業関係:厨房設備無シ n=0.30 P
=0.30×5
=1.5(人)
1.5(人)+15.9222(人)⇒17.4222(人)
2 階~(事務所)⇒ 87.67㎡
⇒265.37㎡
n=0.66 A
=0.06 × 265.37㎡
=15.9222(人)
∴ (18人)

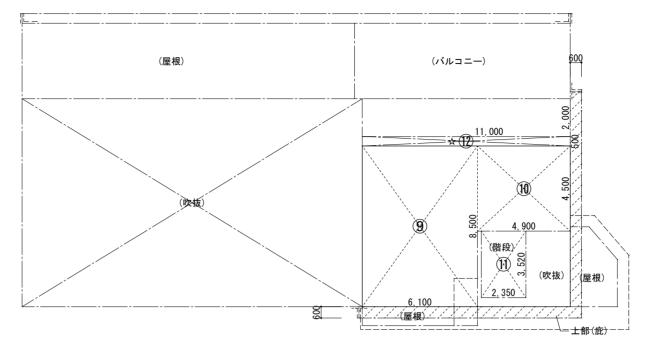

【2階 求積図 S=1/200】

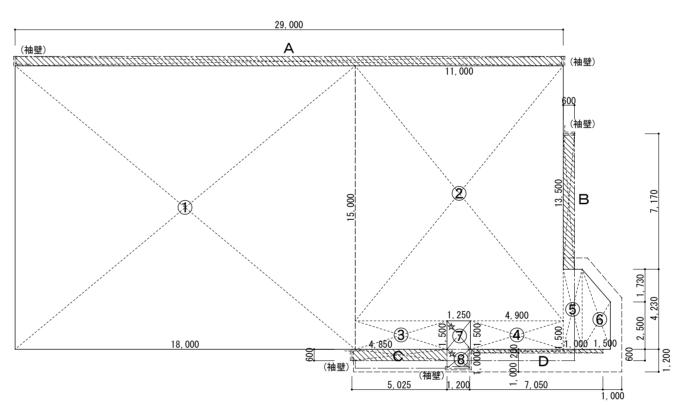

【1階 求積図 S=1/200】

2 階 月	末 面 積		
符号	計算式(m)	(m²)	
9	6. 100 × 8. 500	51. 8500	
10	4. 900 × 4. 500	22. 0500] 事務所部分 87.6720
(階段) 11	2. 350 × 3. 520	8. 2720	⇒ (87. 67m²)
☆ ①	11. 000 × 0. 500	5. 5000	
合 言	†	87. 6720 < 87. 67m ² >	
1 階 月	未面積		
符号	計算式(m)	(m²)	
1	18. 000 × 15. 000	270. 0000 -	- 作業場部分(270.00㎡)
2	11.000 × 13.500	148. 5000 -	
3	4. 850 × 1. 500	7. 2750	
4	4. 900 × 1. 800	8. 8200	事務所部分 177.6975
(5)	1.000 × 4.530	4. 5300	⇒ (177. 70m²)
6	$(2.800+4.530) \times 1.500 \times 1/2$	5. 4975	
☆ ⑦	1. 250 × 1. 500	1. 8750	
☆ ⑧	1. 200 × 1. 000	1. 2000 -	
合 言	<u> </u> 	447. 6975	延床面積
		<447. 70m²>	<535. 37m²>

☆ (床面積算入部分)

<四捨五入で算出してます。>

建築	面積	
符号	計算式(m)	(m)
1	18. 000 × 15. 000	270. 0000
2	11. 000 × 13. 500	148. 5000
3	4. 850 × 1. 500	7. 2750
4	4. 900 × 1. 800	8. 8200
(5)	1.000 × 4.530	4. 5300
6	(2. 800+4. 530) × 1. 500 × 1/2	5. 4975
7	1. 250 × 1. 500	1. 8750
8	1. 200 × 1. 000	1. 2000
	29. 000 × 0. 500	14. 5000
B	0.600 × 7.170	4. 3020
118/	5. 025 × 0. 600	3. 0150
	7. 050 × 0. 200	1. 4100
合 :	 	470. 9245
	・・ で算出してます。>	<470. 92m²>

作成年月日	
2022. 2. 28	

製図	工事名称	(仮称)	マインテックジャノ	ペン株式会社	新築エ	:事	図面番号	
	図面名称		求積図		縮 尺 S=1:282 S=1:200	(A3サイズ) (A2サイズ)	A —	5

◆ 外部仕上


- 4	ダブル折板葺 (ガルバリウム鋼板t=0.8)+(GW t =100)+(カラー鋼板 t =0.5)		箱樋;谷コイル(硬質塩ビ鋼板)加工 受材;FB-50×4 @600~亜鉛メッキ仕上		Q L デッキ[QL99-50-12]; 6 φ × 150 × 150打込~山上 t=80コンクリート(Fc-21N)打コテ押エ	
屋根	(幕板): ガルバリウム鋼板(カラー)加工 <天井裏-断熱材:グラスウール 24kg(t=100)>	樋	竪樋 ; VP- φ 100 ~ステンレス製ツカミ金物 横引キルーフドレン; φ 100 (鋳鉄製コールタール焼付)	バルコニー	水勾配調整モルタル金コテ下地	
시 P호	イソバンドBL (t=35)貼	7.4. 19	カラーアルミサッシ	7 172 = -	歩行用シート防水 t=2.0仕上 ※責任施工	
外 壁		连	電動重量シャッター (W5000×H4000 : 消防進入用水圧開放装置付)		笠木;アルミ製	
±T -	(軽量鉄骨下地)					
軒 天	ケイカル板(単板) t= 9.5 VPヌリ ~ハイラック 同等品 軒裏準耐火(30分)QF030RS-0171					
	腰壁部;ベニヤ型枠コンクリート打放シ補修、目地切仕上				ガードパイプ(φ114.3×4.5) コンクリート充填 H=1,350、SOP塗	
巾 木	(H=1, 000)				社名看板付RC造門塀(H=1, 500、W=2, 000)、植栽	


	•	内部仕	上 SOP·VP·EP塗料·· <nm-8< th=""><th></th><th>5 · · < QM-982 5 · · < NM-861</th><th></th><th>1/ # D R T= 4 5 • • < ()M-48/4 ></th><th>カル板 t=6・・ 化粧板 t=3.0・</th><th><nm-9029> • <nm-0871></nm-0871></nm-9029></th><th></th><th></th></nm-8<>		5 · · < QM-982 5 · · < NM-861		1/ # D R T= 4 5 • • < ()M-48/4 >	カル板 t=6・・ 化粧板 t=3.0・	<nm-9029> • <nm-0871></nm-0871></nm-9029>		
<u> </u>	图 名	床		巾木		腰壁	壁	廻り縁	天井	天井高	備考
	(加工場/組立場)	GL. (+100)	土間コンクリート t=200 打、同時金コテ下地 エポキシ樹脂系塗床(カッター目地切) 規制対象外	ビニルソフト巾木 H=60	規制対象外	PB(t=12.5)下地 AEPヌリ F☆☆☆	☆ PB(t=12.5)下地 AEPヌリ F☆☆☆☆	塩ビ製	天井表し F☆☆☆☆	CH=6, 700	走行クレーン(2.8ton吊)
	(軽作業スペース)	GL. (+100)	土間コンクリート t=200 打、同時金コテ下地 エポキシ樹脂系塗床(カッター目地切) 規制対象外	ビニルソフト巾木 H=60	規制対象外	PB(t=12.5)下地 AEPヌリ F☆☆☆	☆ PB(t=12.5)下地 AEPヌリ F☆☆☆☆	塩ビ製	(軽量鉄骨下地) 不燃ジプトーン(t=9.5)貼 F☆☆☆	CH=2, 700	
	(詰所)	GL. (+100)	土間コンクリート t=200 打、同時金コテ下地 エポキシ樹脂系塗床 規制対象外	ビニルソフト巾木 H=60	規制対象外	PB(t=12.5)下地 AEPヌリ F☆☆☆	☆ PB(t=12.5)下地 AEPヌリ F☆☆☆☆	塩ビ製	(軽量鉄骨下地) 不燃ジプトーン(t=9.5)貼 F☆☆☆	CH=2, 700	
	(在庫/油倉庫)	GL. (+100)	土間コンクリート t=200 打、同時金コテ下地 (耐油)塗床仕上 規制対象外	ビニルソフト巾木 H=60	規制対象外	ケイカル板(t=6)下地 AEPヌリ F☆☆☆	☆ ケイカル板(t=6)下地 AEPヌリ F☆☆☆☆	塩ビ製	(軽量鉄骨下地) ケイカル板(t=6)下地 AEPヌリ F☆☆☆☆	CH=2, 700	換気扇、換気ガラリ
	(測定室・納品 /梱包室)	GL. (+100)	土間コンクリート t=200 打、同時金コテ下地 エポキシ樹脂系塗床 規制対象外	ビニルソフト巾木 H=60	規制対象外	PB(t=12.5)下地 AEPヌリ F☆☆☆	☆ PB(t=12.5)下地 AEPヌリ F☆☆☆☆	塩ビ製	(軽量鉄骨下地) ロックウール化粧吸音板(t=12)貼 F☆☆☆☆	CH=2, 700	
1	(風除室)	GL. (+100)	長尺塩ビシート(t=2.0)貼 ^{規制対家外}	ビニルソフト巾木 H=60	規制対象外	PB(t=12.5)下地 ビニールクロス貼 F☆☆☆	☆ PB(t=12.5)下地 ビニールクロス貼 F☆☆☆☆	塩ビ製	(軽量鉄骨下地) ロックウール化粧吸音板(t=12)貼 F☆☆☆☆	CH=2, 700	
階	(ホール) (エントランス) (打合コーナー)	GL. (+100)	長尺塩ビシート(t=2.0)貼 ^{規制対家外}	ビニルソフト巾木 H=60	規制対象外	PB(t=12.5)下地 ビニールクロス貼 F☆☆☆	 ☆ PB(t=12.5)下地 ビニールクロス貼 F☆☆☆☆	塩ビ製	(軽量鉄骨下地) ロックウール化粧吸音板 (t=12) 貼 F☆☆☆☆	CH=2, 700	
	(通路) (従業員通用口)	GL. (+100)	土間コンクリート(t=200)打コテ押エ (セルフレベリング(t=20)下地) 長尺塩ビシート(t=2.0)貼 規制対象外	ビニルソフト巾木 H=60	規制対象外	PB(t=12.5)下地 ビニールクロス貼 F☆☆☆	☆ PB(t=12.5)下地 ビニールクロス貼 F☆☆☆☆	塩ビ製	(軽量鉄骨下地) ロックウール化粧吸音板(t=12)貼 F☆☆☆	CH=2, 700	
	(応接室)	GL. (+100)		ビニルソフト巾木 H=60	規制対象外	PB(t=12.5)下地 ビニールクロス貼 F☆☆☆	☆ PB(t=12.5)下地 ビニールクロス貼 F☆☆☆☆	塩ビ製	(軽量鉄骨下地) ロックウール化粧吸音板(t=12)貼 F☆☆☆	CH=2, 700	アルミ製カーテンBOX
	(社長室/設計室)	GL. (+100)	タイルカーペット(t=7.5)貼 規制対象外	ビニルソフト巾木 H=60	規制対象外	PB(t=12.5)下地 ビニールクロス貼 F☆☆☆	☆ PB(t=12.5)下地 ビニールクロス貼 F☆☆☆☆	塩ビ製	(軽量鉄骨下地) ロックウール化粧吸音板(t=12)貼 F☆☆☆	CH=2, 700	アルミ製カーテンBOX パーテイション
	(会議室)	GL. (+100)	土間コンクリート(t=200)打コテ押エ (セルフレベリング(t=20)下地) タイルカーペット(t=7.5)貼 規制対象外	ビニルソフト巾木 H=60	規制対象外	PB(t=12.5)下地 ビニールクロス貼 F☆☆☆	☆ PB(t=12.5)下地 ビニールクロス貼 F☆☆☆☆	塩ビ製	(軽量鉄骨下地) ロックウール化粧吸音板(t=12)貼 F☆☆☆	CH=2, 700	パーテイション
	(営業技術室)	GL. (+100)	土間コンクリート(t=200)打コテ押エ (セルフレベリング(t=20)下地) タイルカーペット(t=7.5)貼 規制対象外	ビニルソフト巾木 H=60	規制対象外	PB(t=12.5)下地 ビニールクロス貼 F☆☆☆	☆ PB(t=12.5)下地 ビニールクロス貼 F☆☆☆☆	塩ビ製	(軽量鉄骨下地) ロックウール化粧吸音板(t=12)貼 F☆☆☆	CH=2, 700	パーテイション
	(M-WC)	GL. (+100)	土間コンクリート(t=200)打コテ押エ (セルフレベリング(t=20)下地) (防滑)長尺塩ビシート(t=2.0)貼 規制対象外	ビニルソフト巾木 H=60	規制対象外	防水PB(t=12.5)下地 不燃化粧板(t=3.0)貼 F☆☆☆	☆ 防水PB(t=12.5)下地 不燃化粧板(t=3.0)貼 F☆☆☆☆	塩ビ製	(軽量鉄骨下地) 不燃ジプトーン(t=9.5)貼 F☆☆☆	CH=2, 500	トイレブース、シャワートイレ付洋便器、小便器 カウンター式手洗器、ペーパーホルダー、タオルリング
	(W-WC)	GL. (+100)	土間コンクリート(t=200)打コテ押エ (セルフレベリング(t=20)下地) (防滑)長尺塩ビシート(t=2.0)貼 規制対象外	ビニルソフト巾木 H=60	規制対象外	防水PB(t=12.5)下地 不燃化粧板(t=3.0)貼 F☆☆☆	☆ 防水PB(t=12.5)下地 不燃化粧板(t=3.0)貼 F☆☆☆☆	塩ビ製	(軽量鉄骨下地) 不燃ジプトーン(t=9.5)貼 F☆☆☆	CH=2, 500	トイレブース、シャワートイレ付洋便器、 カウンター式手洗器、ペーパーホルダー、タオルリング
	(ホール)	1FL. (+6, 730)	デッキコンクリート金コテ下地 長尺塩ビシート(t=2.0)貼 規制対象外	ビニルソフト巾木 H=60	規制対象外	PB(t=12.5)下地 ビニールクロス貼 F☆☆☆	☆ PB(t=12.5)下地 ビニールクロス貼 F☆☆☆☆	塩ビ製	(軽量鉄骨下地) 不燃ジプトーン(t=9.5)貼 F☆☆☆	CH=2, 700	
	(食堂・休憩室)	1FL. (+6, 730)	デッキコンクリート金コテ下地 長尺塩ビシート(t=2.0)貼 規制対象外	ビニルソフト巾木 H=60	規制対象外	PB(t=12.5)下地 ビニールクロス貼 F☆☆☆	☆ PB(t=12.5)下地 ビニールクロス貼 F☆☆☆☆	塩ビ製	(軽量鉄骨下地) 不燃ジプトーン(t=9.5)貼 F☆☆☆	CH=2, 700	アルミ製カーテンBOX 流し台(コンロなし)
2	(男子ロッカー室)	1FL. (+6, 730)	デッキコンクリート金コテ下地 長尺塩ビシート(t=2.0)貼 規制対象外	ビニルソフト巾木 H=60	規制対象外	PB(t=12.5)下地 ビニールクロス貼 F☆☆☆	☆ PB(t=12.5)下地 ビニールクロス貼 F☆☆☆☆	塩ビ製	(軽量鉄骨下地) 不燃ジプトーン(t=9.5)貼 F☆☆☆	CH=2, 700	スチールロッカー
階	(女子ロッカー室)	1FL. (+6, 730)	デッキコンクリート金コテ下地 長尺塩ビシート(t=2.0)貼 規制対象外	ビニルソフト巾木 H=60	規制対象外	PB(t=12.5)下地 ビニールクロス貼 F☆☆☆	☆ PB(t=12.5)下地 ビニールクロス貼 F☆☆☆☆	塩ビ製	(軽量鉄骨下地) 不燃ジプトーン(t=9.5)貼 F☆☆☆	CH=2, 700	スチールロッカー
	(階段)	1FL. (+6, 730)	デッキコンクリート金コテ下地 長尺塩ビシート(t=2.0)貼 規制対象外	ビニルソフト巾木 H=60	規制対象外	PB(t=12.5)下地 ビニールクロス貼 F☆☆☆	☆ PB(t=12.5)下地 ビニールクロス貼 F☆☆☆☆	塩ビ製	(軽量鉄骨下地) 不燃ジプトーン(t=9.5)貼 F☆☆☆		
	(PH +X/		踏面 t=4.5 コンクリート打金コテ押エ (ワイヤメッシュfi込) 長尺塩ビシート(t=2.0)貼 蹴込 t=4.5 長尺ビニール床シート(t=2.0)貼 規制対象外	階段側桁:PL-12×25 SOP	 50 規制対象外						

作成年月日			設計	製図	工事名称	インテックジャパン株式会	> 3+
2022. 2. 28	Marchitects 泰斗設計	一級建築士 第229335号				インナググンヤバン称式を	5位 机苯二甲
	-	構造設計一級建築士 第2280号 川村泰樹			図面名称		縮 尺
	ー級建築士事務所 愛知県知事登録(い-30)7781号	川 竹 狹 園				仕 上 表	1/non


図面番号


A - 6

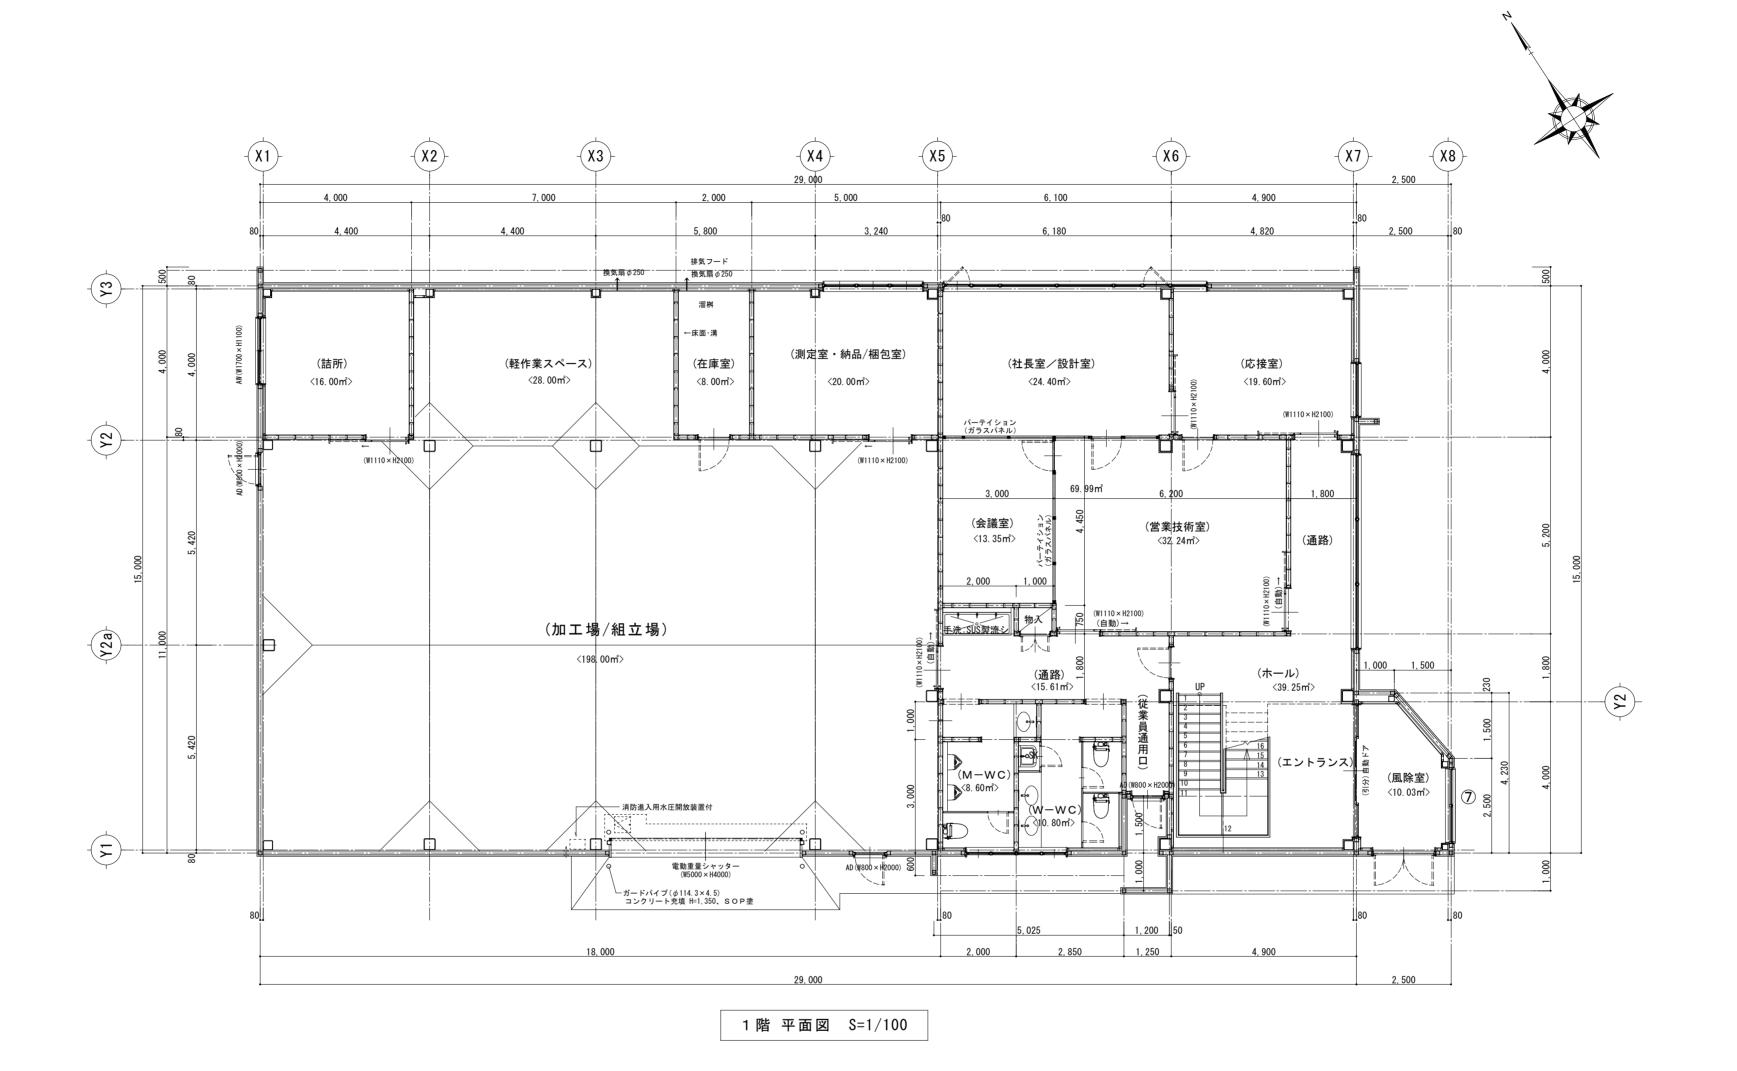


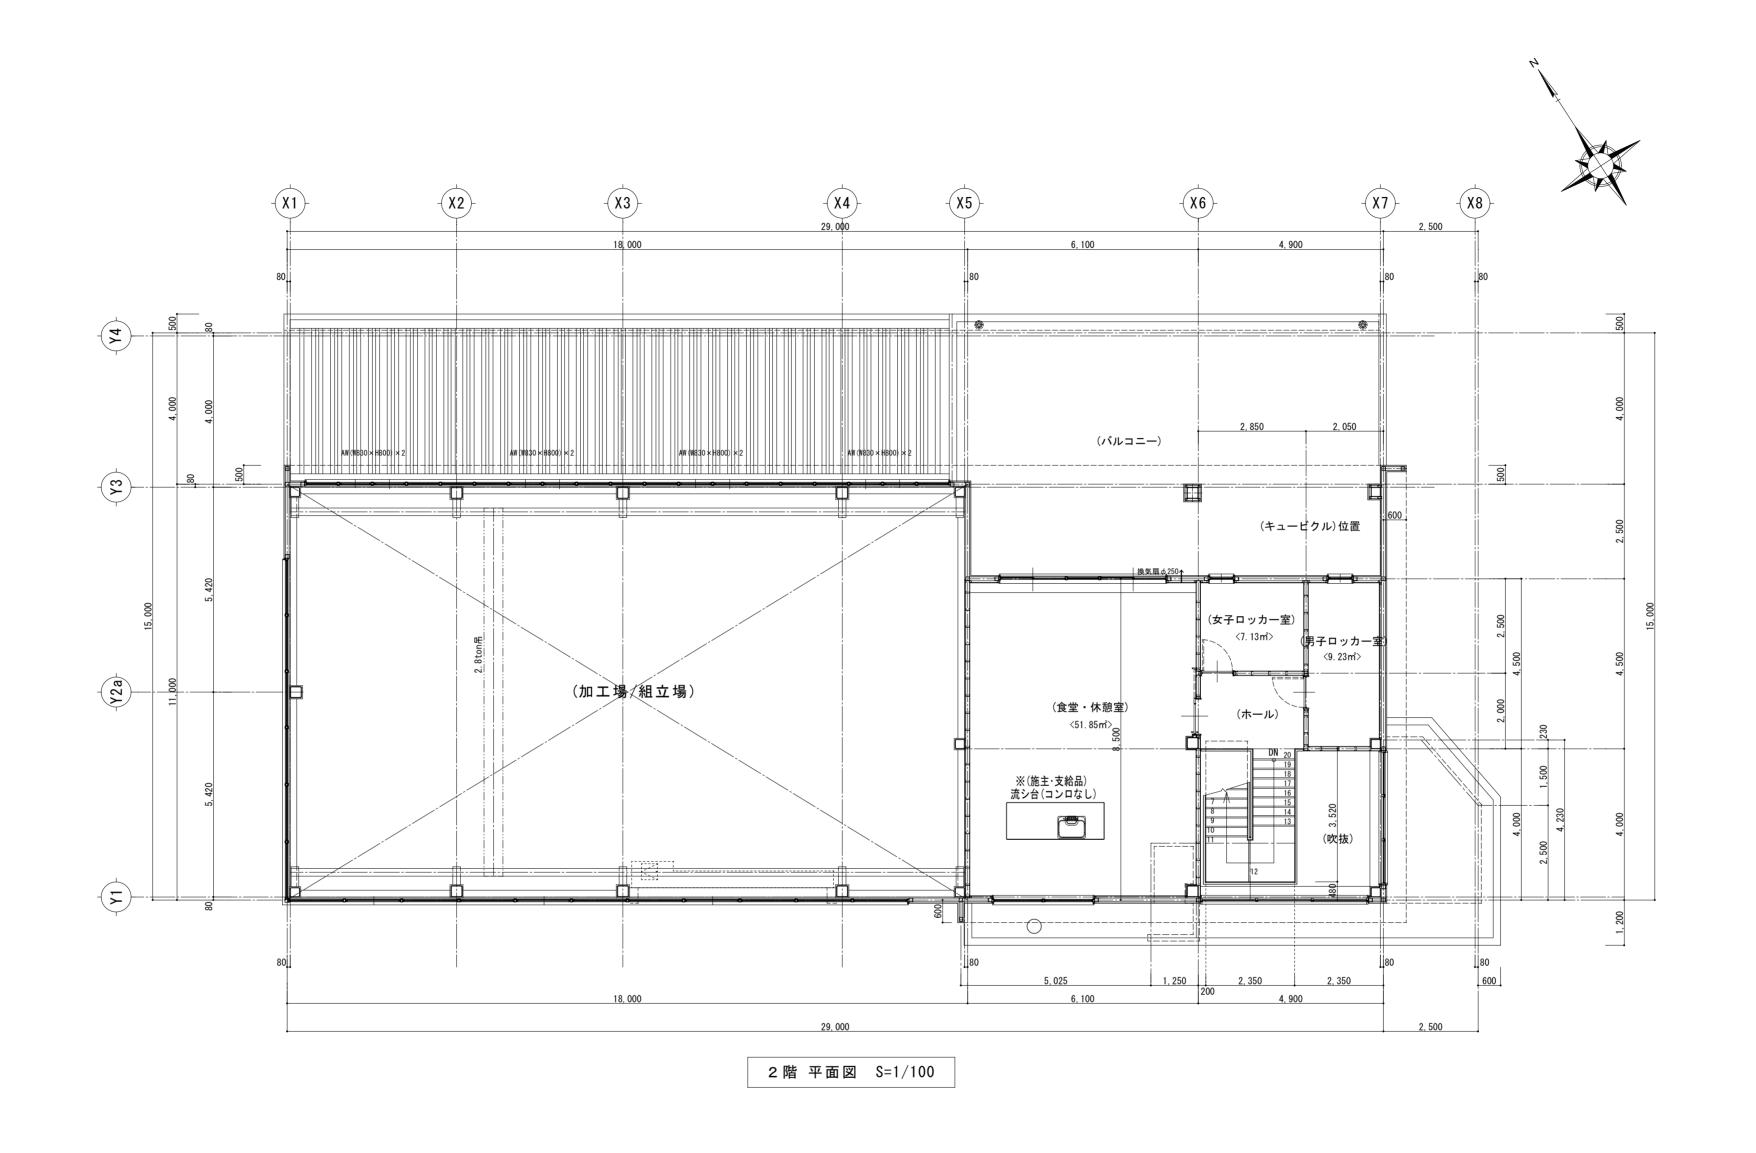

			設計	製図	工事名称	水子 人公	図面番号
. 28	TAITO 泰斗設計	一級建築士 第229335号			(仮称) マインテックジャパンを	木式云位 新架工事	
		構造設計一級建築士 第2280号			図面名称	縮 尺	A -
	一級建築士事務所 愛知県知事登録(い-30)7781号	川村泰樹			2 階平面図	S=1:141 (A3サイズ)	,
3/02 00:13:26					2 阳 干 岡 囚		S=1:100 (A2サイズ)

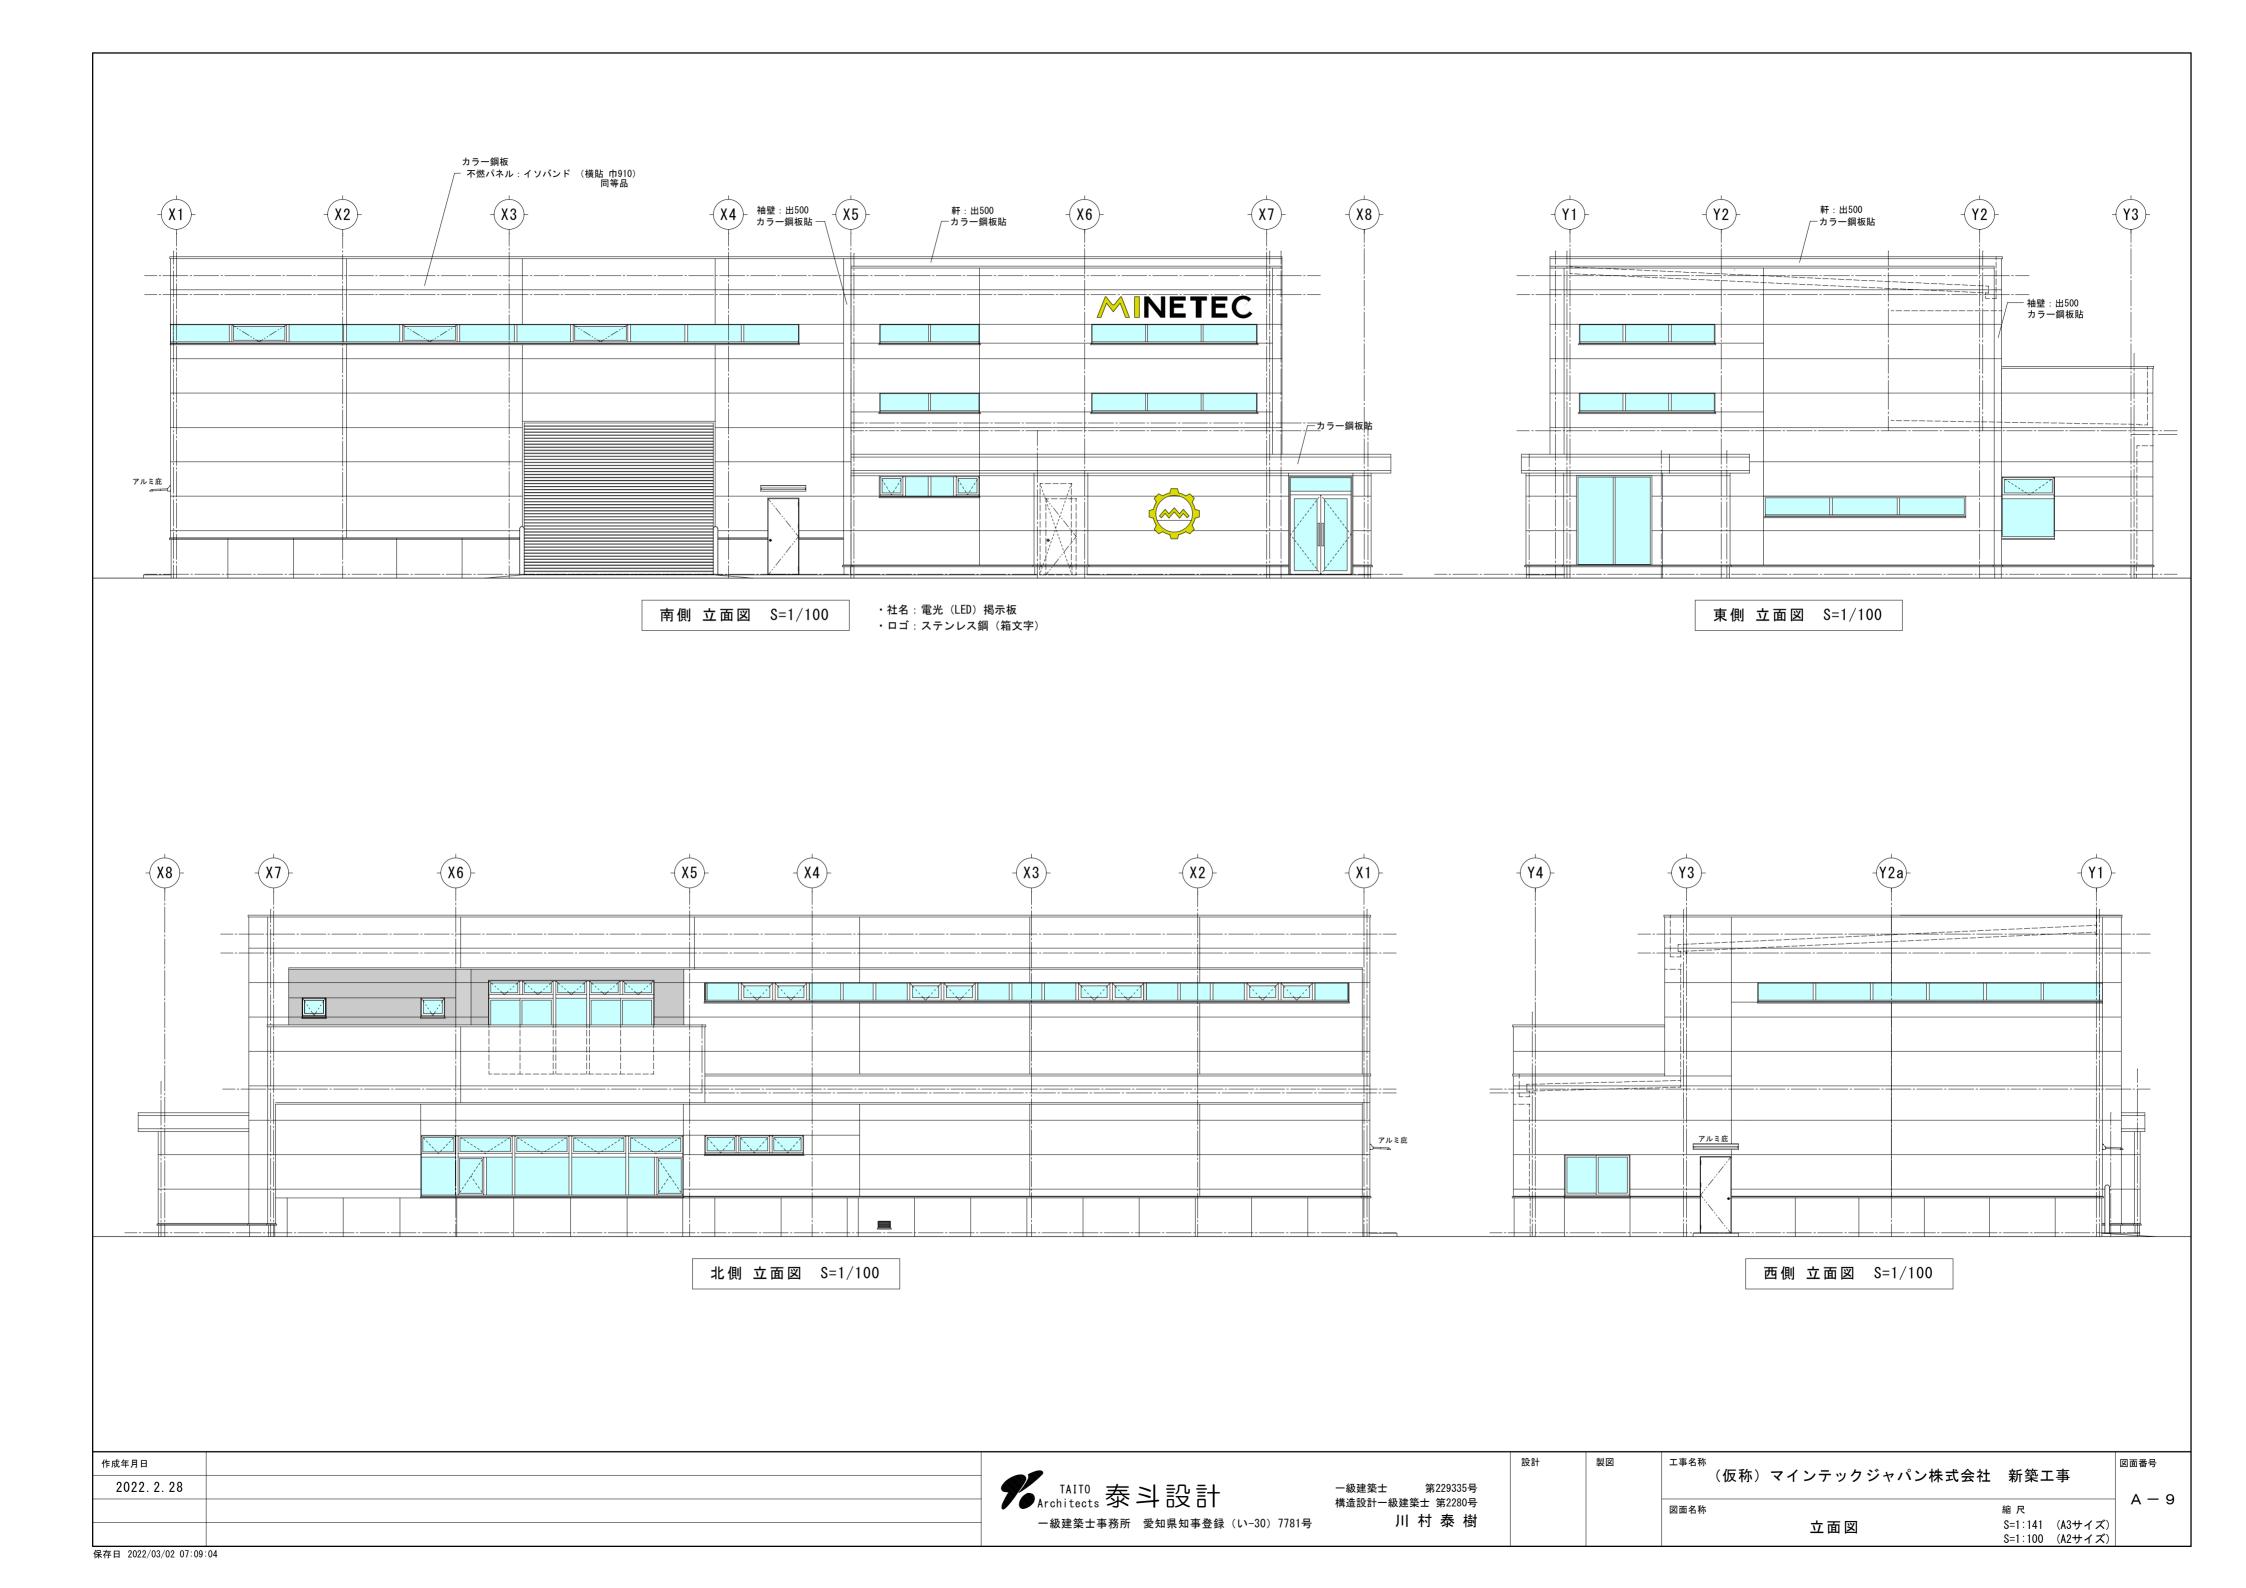

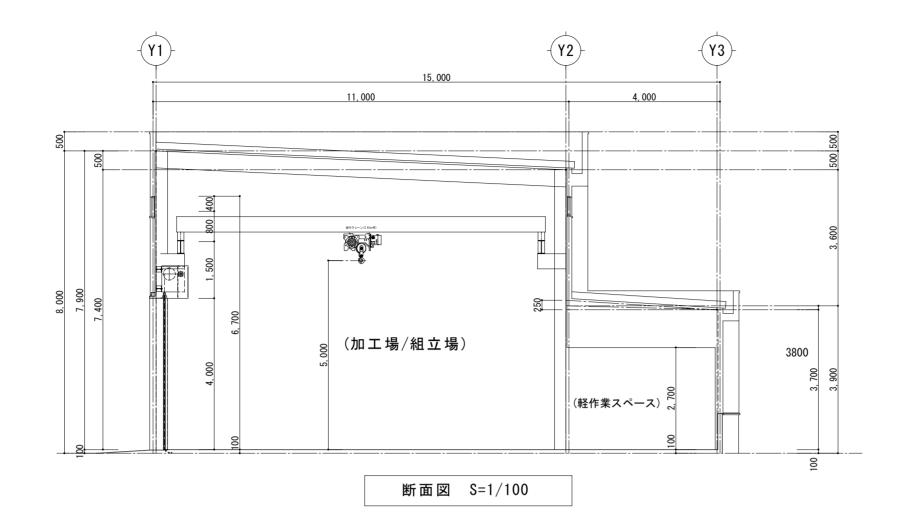

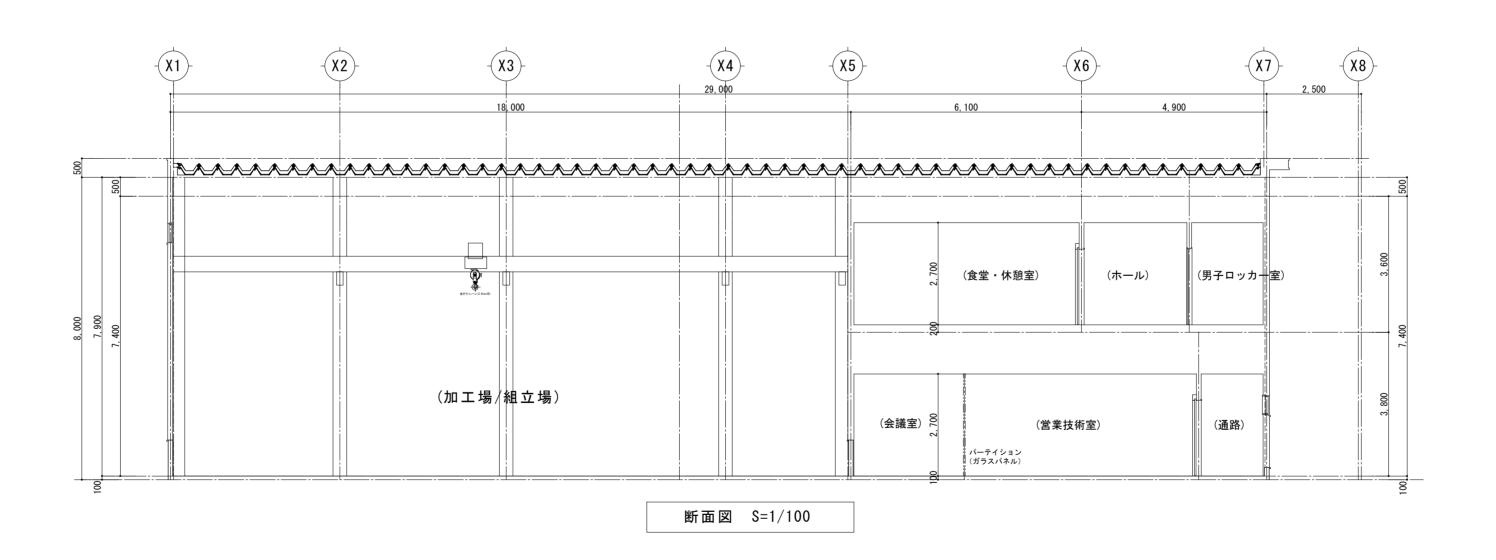

作成年月日		設計	製図	□ _{ェ事名称} (仮称) マインテックジャパン株		図面番号
2022. 2. 28	TAITO 泰 斗 設 計 一級建築士 第229335年 Architects 泰 斗 設 計 構造設計—級建築士 第2280年			(放称) マインチラグンヤバン株式芸社 初業工		A - 1
				図面名称	縮 尺 S=1∶141 (A3サイズ)	
	WACK工事(D) D			断面図	S=1:100 (A2サイズ)	

