

ディーズパレット株式会社 建設集許可/大阪府知事 (特-2)第148010号 〒590-0450 大阪府泉南郡熊取町大宮1-15-5 TEL072-451-3085	一級建築士事務所 ディーズパレット株式会社			тето	project name 社会福祉法人 門真共生福祉会様	drowing		
	一級建築士事務所 大阪府知事登録(イ)第25998号		特記事項	特記事項	門真市下馬伏町 生活介護	配置図・土地利の		土地利用計画図
	一級建築士 大臣登録 第 139492 号 原内 哲雄			type		1/100	partner	
						date	2021/12/24	drafting by 高橋

2 %

2, 730

ELV 88 1.500 10 00 01

ELV 88 1,500 3 10,010 建築面積 1)+2 171. 42m² ELV面積 1.5x1.82x2=5.46㎡ 1)+2) 171. 42m² 一階床面積 二階床面積 163. 97m² 3 335. 39m² 延べ床面積 1)+2+3 容積対象床面積 ①+②+③-ELV 329. 93m²

16, 380

凡 例


Α	居室床面積	V	有効換気面積								
L	有効採光面積	S	有効排煙面積								
AW (b)	アルミサッシュ窓 防火設備										
<u> </u>	アルミ製三枚引き戸 防火設備										
AD (B)											
	114条区画の壁										
IX	局所換気扇 panasonic FY-60DWD4-S	(400m3/h) 防火ダンパ	一付								
レンジフードの選定	IH三□コン□ 5.8kw										
	V=30KQ K=1.0	V=30 x 5. 8=174m3/	/h								
	174m3/h <400m3/h										
	壁付排気用ファン(局所) (100	φ)∶フード付(FY-08PFR	(Y9VD) 有効換気量 43 m3/h								
<u></u>											
	給気口 φ100 SUS防火覆い t=0.4										
⋈ • 0 >	排気用ファン(24h) (100cm)	φ):フード付 (FY-17C8)	有効換気量 65 m3/h								
-0 >	壁付排気用ファン (24h) (100 cm)	φ)∶フード付(FY-08PFR	Y9VD) 有効換気量 43 m3/h								
内装	LDK・廊下・各居室・事務室・トイレ・	洗面・収納									
天 井	PB t =12.5下地ピニールクロス貼 (QM-9410)										
壁・夘壁	PB t =12.5下地ピニールクロス貼 (QM-9410)										
•	非常用照明器具 Panasonic NNFB9000	5J 電池内蔵型モニタ-	一付								
	※内部建具通気:開き戸はアンダーカ	ット10mm又はこれに替	る措置								
	規制対象部位の使用建築材料										
	・床、壁、天井、建具等の内装仕上種別は、全てF☆☆☆☆ 若しくはF☆☆☆☆相当を使用する										
	天井裏等の制限: 建築材料による措置										
	・天井裏等の下地等に使用する建築材	料は、全てF☆☆☆☆									
	以上を使用する。										
コンロ	IHコンロを使用										
57	塩ビ製集水桝	5=4	インバート 設備図による								
NATURE :		[EM]	電気メーター 設備図による								
- ₩M											


ディーズパレット株式会社 建設業許可/大阪府知事 (特-2)第148010号
〒590-0450 大阪府泉南郡熊取町大宮1-15-5
TEL072-451-3085


一級建築士事務所 大阪府知事登録(イ)第25998号

一級建築士 大臣登録	第	139492	号	原内	哲雄
------------	---	--------	---	----	----

тето	project name	drowing tit	е		sign
特記事項	社会福祉法人 門真共生福祉会様 門真市下馬伏町 生活介護		建物求積図▪	凡例	
	type	scale	1/100	partner	
		date	2021/12/24	drafting by 高橋	

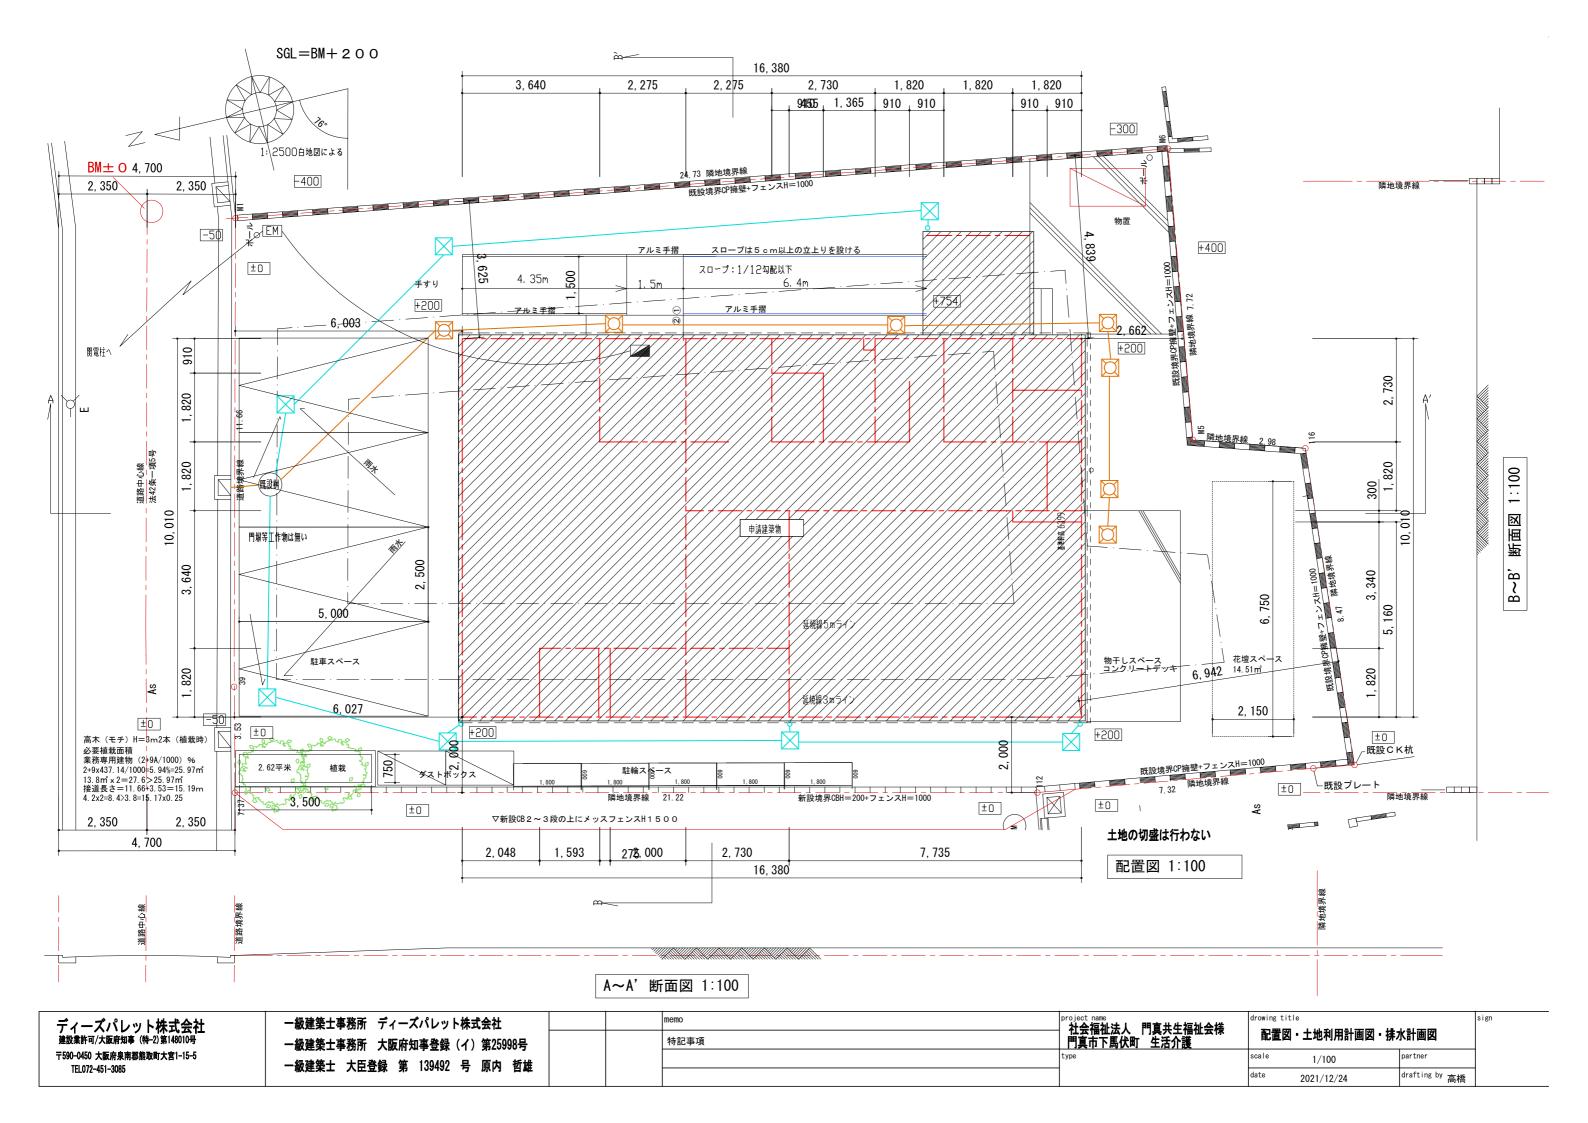

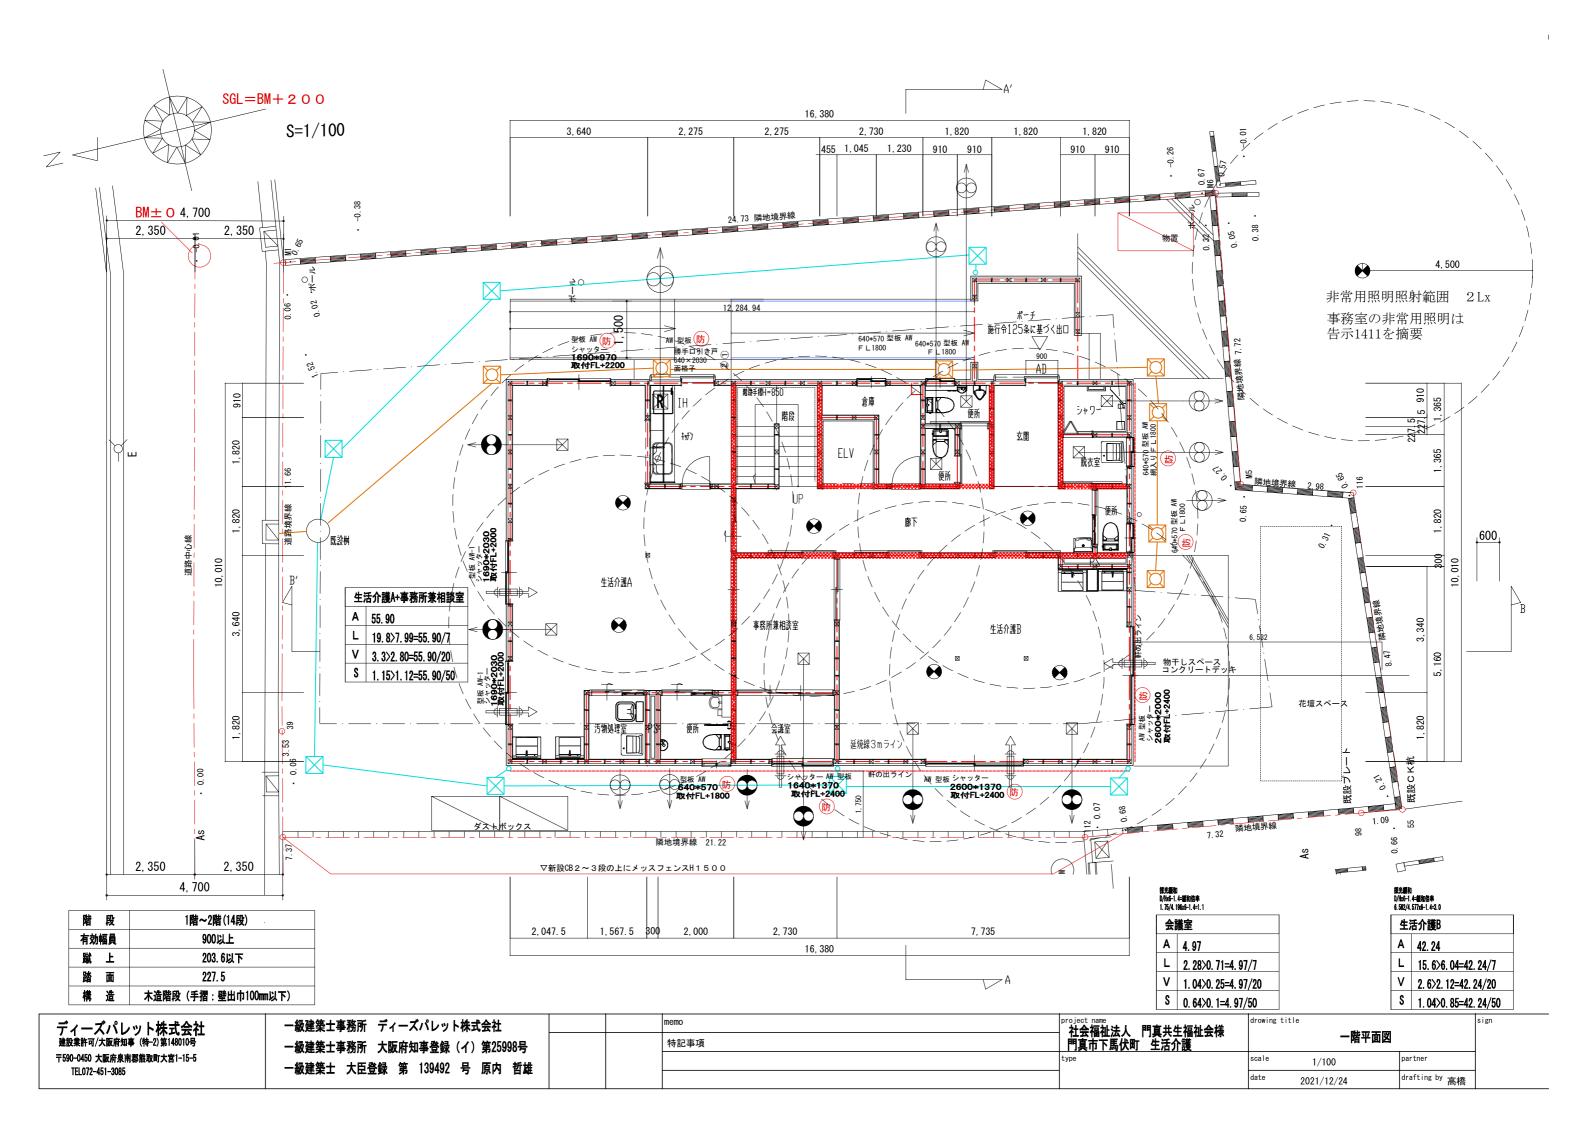

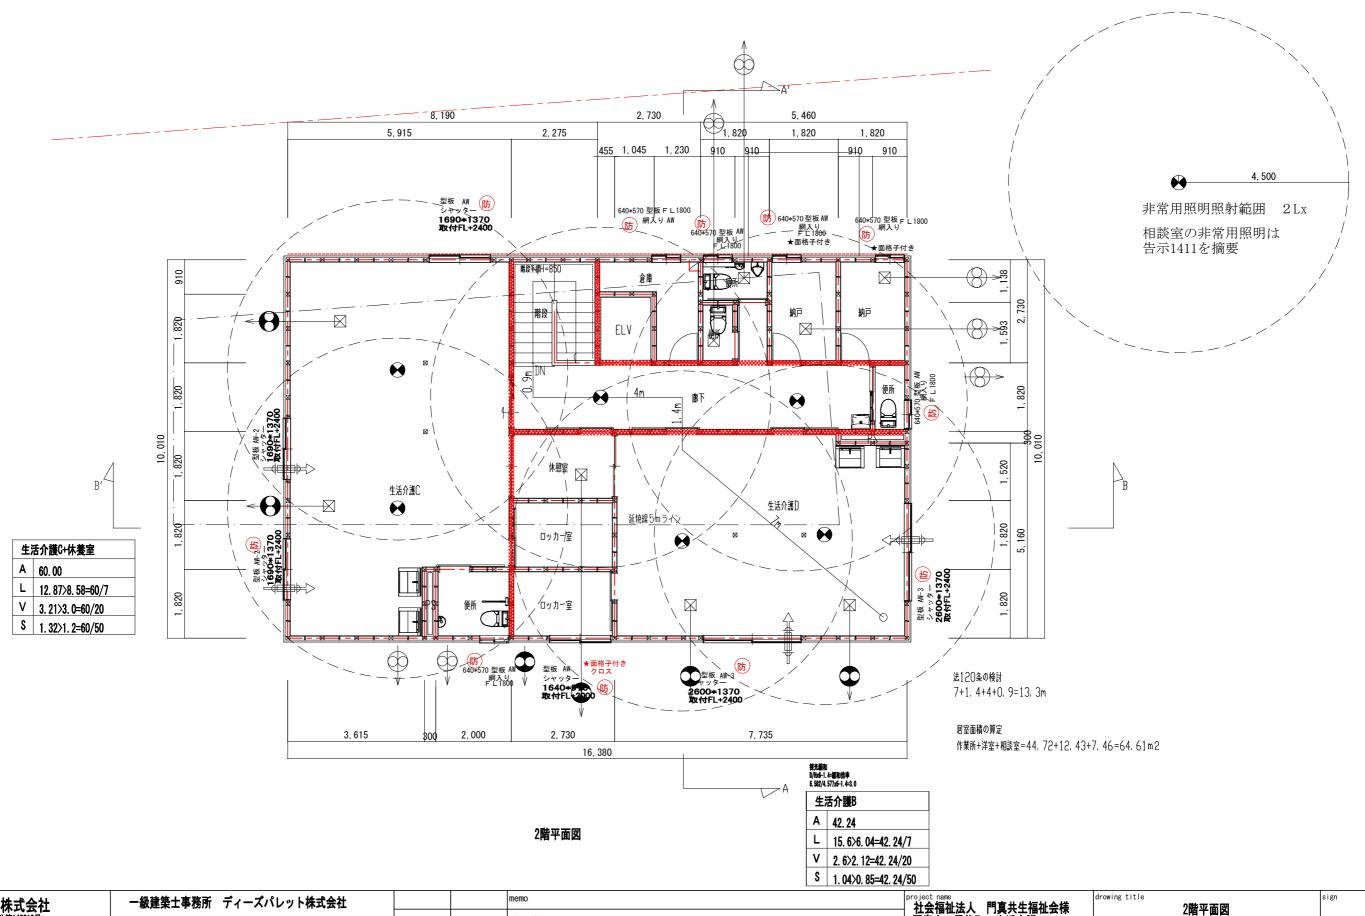

ディーズパレット株式会社 建設集許可/大阪府知事 (特-2)第148010号 〒590-0450 大阪府泉南郡熊取町大宮1-15-5 TEL072-451-3085

一級建築士事務所 大阪府知事登録(イ)第25998号

一級建築士 大臣登録 第 139492 号 原内 哲雄





屋根 : ガルバリウム鋼板(NM-8697)

軒裏 : 繊維強化セメント板t=12mm(QF045RS-9113)

外壁 : 構造用面材ダイライトt=9.0+9.0 ダイパネートt=25トップコート仕上げ(QF045BE-0468)


 ディーズパレット株式会社 建設業計可/大阪府知事 (特-2)第148010号 〒590-0450 大阪府泉南郡熊取町大宮1-15-5 TEL072-451-3085
 一級建築士事務所 「ディーズパレット株式会社 一級建築士事務所 大阪府知事登録(イ)第25998号 一級建築士 大臣登録 第 139492 号 原内 哲雄
 特記事項
 特記事項
 中の回答
 特記事項
 なる目 1/100 | partner | partne

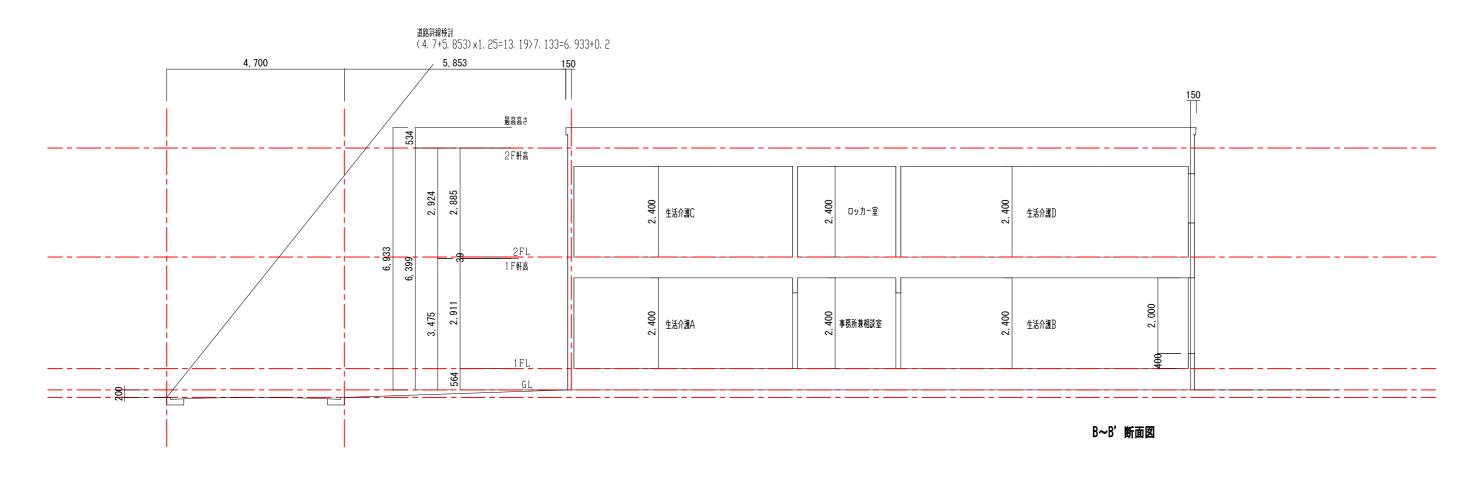


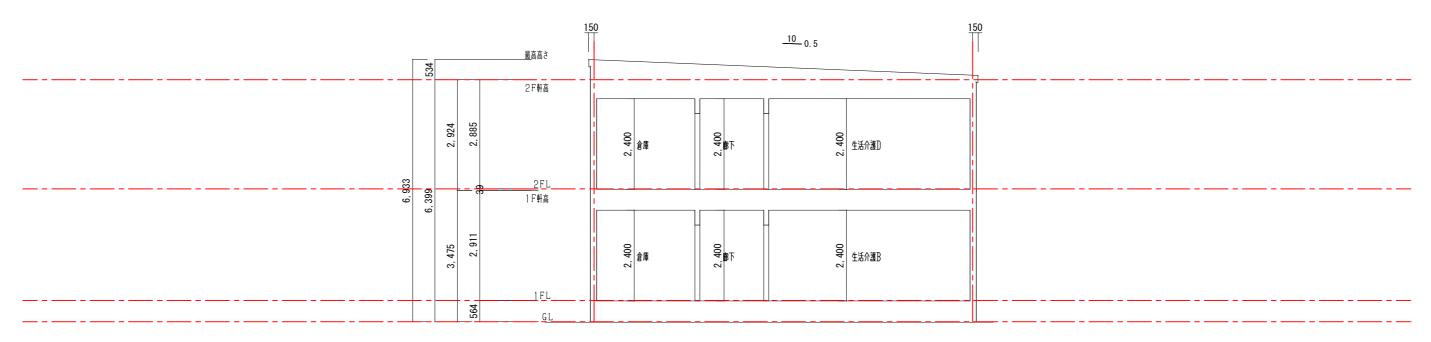

A~A'断面図

ディーズパレット株式会社	一級建築士事務所 ディーズパレット株式会社		тето	project name 社会福祉法人 門真共生福祉会様	drowing	title 断面図	si	ign
建設業許可/大阪府知事 (特-2)第148010号 〒590-0450 大阪府泉南郡熊取町大宮1-15-5 TEL072-451-3085	一級建築士事務所 大阪府知事登録(イ)第25998号		特記事項	門真市下馬伏町 生活介護		四四四		
	一級建築士 大臣登録 第 139492 号 原内 哲雄			type	scale	1/100	partner	1
					date	2021/12/24	drafting by 高橋	

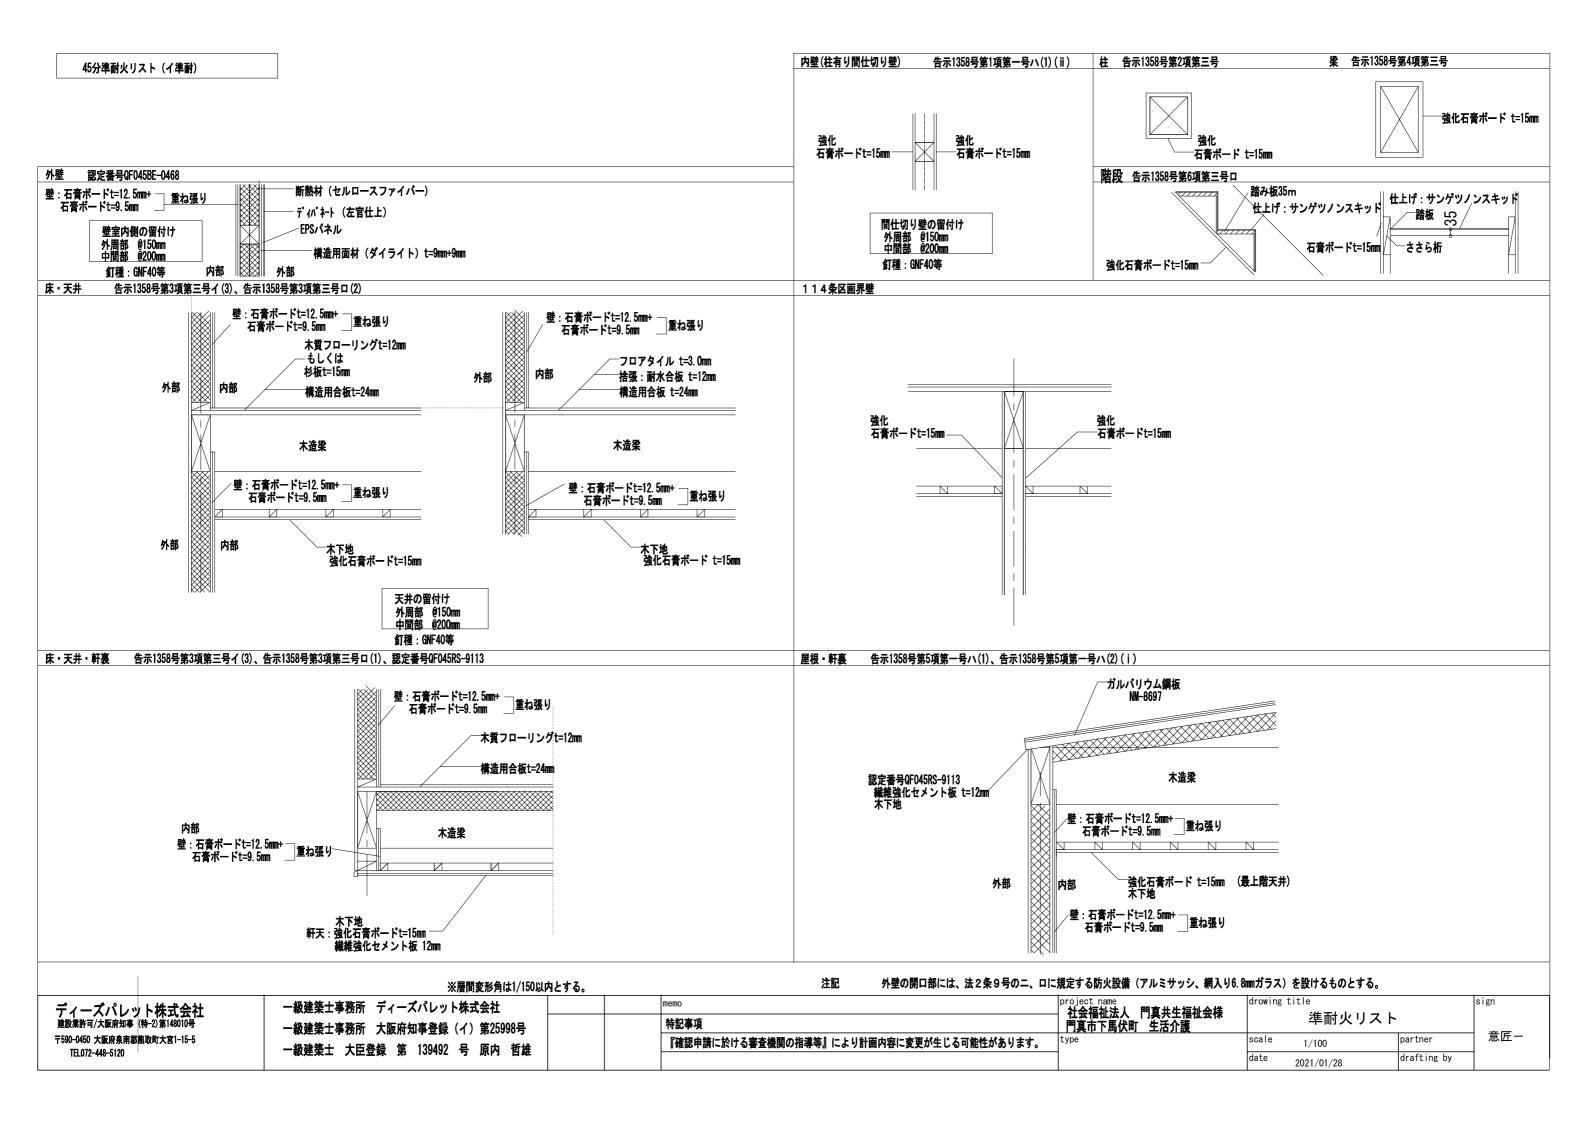


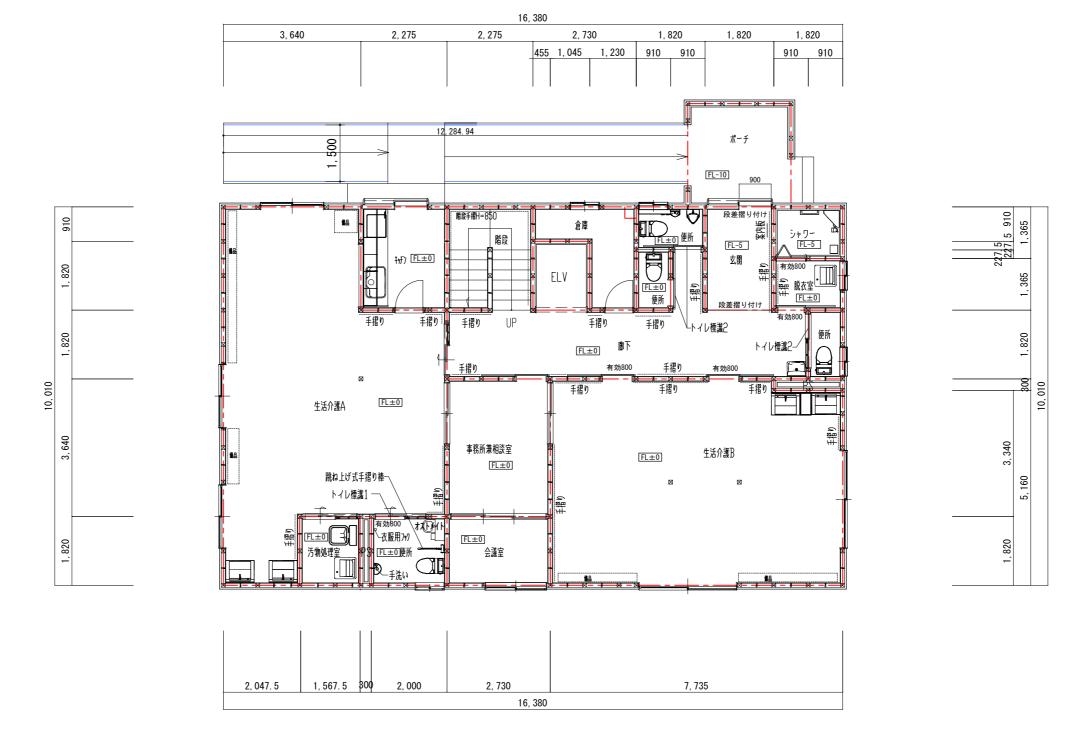

一階福まち検討図

Ott FAIR へいて	段鼻の突き出しなし、蹴込板あり	福港はついて	JISZ8210に適合したものとする	車椅子トイレ	手摺り棒、跳ね上げ式手すり(700タイプ)、衣類掛けフック、押しボタン洗浄	便所・シャワー・廊下	滑り難い仕上とする
階段について		── 標識について 	トイレ標識1:壁にトイレの標識、車椅子の標識、オストメイトの標識(点字なし)	一階のみ	シャワートイレ、オストメイト、壁付き手洗い器(ハンドル水栓)	階段・敷地内通路の床	
申1日左姉姉号について	居室、マルチWC、浴室、脱衣室:800mm以上		トイレ標識2:壁にトイレの標識(点字なし)	階段・スロープの床	色を変え識別し易いものとする		本物件は視覚障害者や高齢者の利用はない
山入口行が幅具について	玄関出入口:800mm以上		案内板(一階玄関):トイレへの案内(点字付き)。駐車場施設	洗面台	H=700~800とし周囲に手摺りを設ける(一階のみ)		
床材(滑り難い仕上げ)	便所・シャワー・廊下・階段・敷地内通路	点字ブロック	本物件は視覚障害者が主に使用する施設ではない為点字ブロックは用いない		洗面器具はレバー式とし容易に操作が出来るものとする		

ディーズパレット株式会社	一級建築士事務所 ディーズパレット株式会社	l	memo	project name 社会福祉法人 門真共生福祉会様	drowing		+ + ◇=↓□□	sign
建設業許可/大阪府知事(特-2)第148010号	一級建築士事務所 大阪府知事登録(イ)第25998号		特記事項	門真市下馬伏町 生活介護		一階福ま	ち検討図	
〒590-0450 大阪府泉南郡熊取町大宮1-15-5	一級建築士 大臣登録 第 139492 号 原内 哲雄			type	scale	1/100	partner	
TEL072-451-3085	秋廷未工 八正豆虾 另 100+02 弓 原門 日紅				date	2019/09/28	drafting by 薮井	1

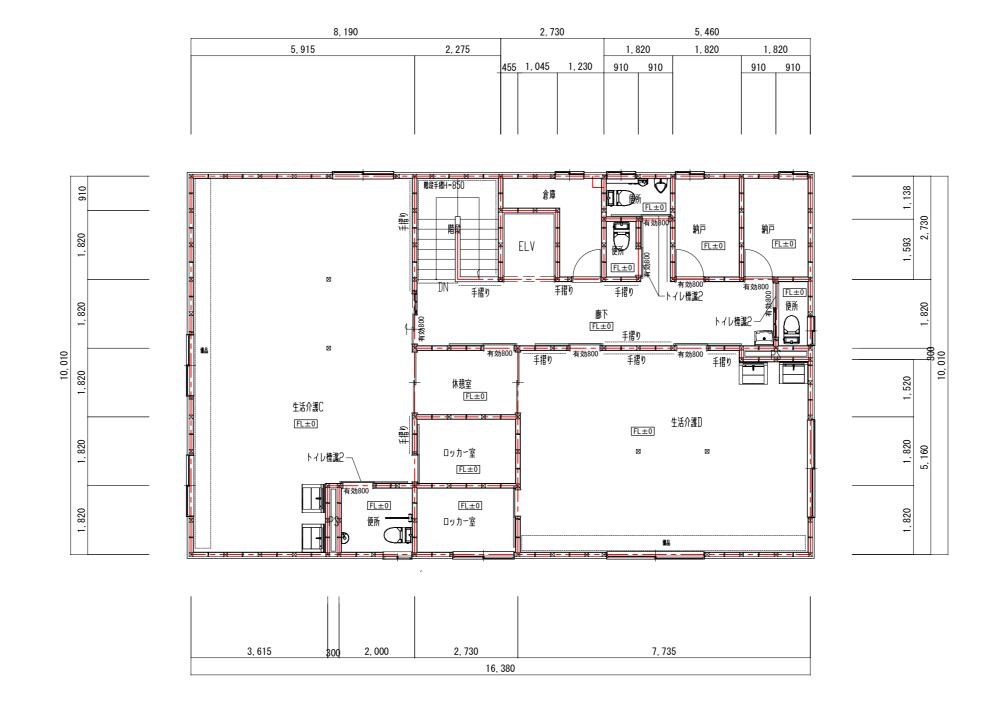

二階福まち検討図

Ott FALT へいて	段鼻の突き出しなし、蹴込板あり	福港は今いて	JISZ8210に適合したものとする	車椅子トイレ	手摺り棒、跳ね上げ式手すり(700タイプ)、衣類掛けフック、押しボタン洗浄	便所・シャワー・廊下	滑り難い仕上とする
階段について		一 標識について	トイレ標識1:壁にトイレの標識、車椅子の標識、オストメイトの標識(点字なし)	一階のみ	シャワートイレ、オストメイト、壁付き手洗い器(ハンドル水栓)	階段・敷地内通路の床	
申1日左姉姉号でへいて	居室、マルチWC、浴室、脱衣室:800mm以上		トイレ標識2:壁にトイレの標識(点字なし)	階段・スロープの床	色を変え識別し易いものとする		本物件は視覚障害者や高齢者の利用はない
山八山行が幅具について	玄関出入口:800mm以上		案内板(一階玄関):トイレへの案内(点字付き)。駐車場施設	洗面台	H=700~800とし周囲に手摺りを設ける(一階のみ)		
床材(滑り難い仕上げ)	便所・シャワー・廊下・階段・敷地内通路	点字ブロック	本物件は視覚障害者が主に使用する施設ではない為点字ブロックは用いない		洗面器具はレバー式とし容易に操作が出来るものとする		

ディーズパレット株式会社	一級建築士事務所 ディーズパレット株式会社	memo	│project name │ 社会福祉法人 門真共生福祉会様	drowing title		≁ ₩=1.00	sign
建設業許可/大阪府知事 (特-2)第148010号	一級建築士事務所 大阪府知事登録(イ)第25998号	特記事項	→ 社会価値法人 门具共生価値会像 → 門真市下馬伏町 生活介護		二階福まる	ち検討図	
〒590-0450 大阪府泉南郡熊取町大宮1-15-5	一級建築士 大臣登録 第 139492 号 原内 哲雄		type	scale	1/100	partner]
TEL072-451-3085	w 在未工 八正豆虾 矛 100702 7 原門 日本			date	2019/09/28	drafting by 薮井	