


北側立面図

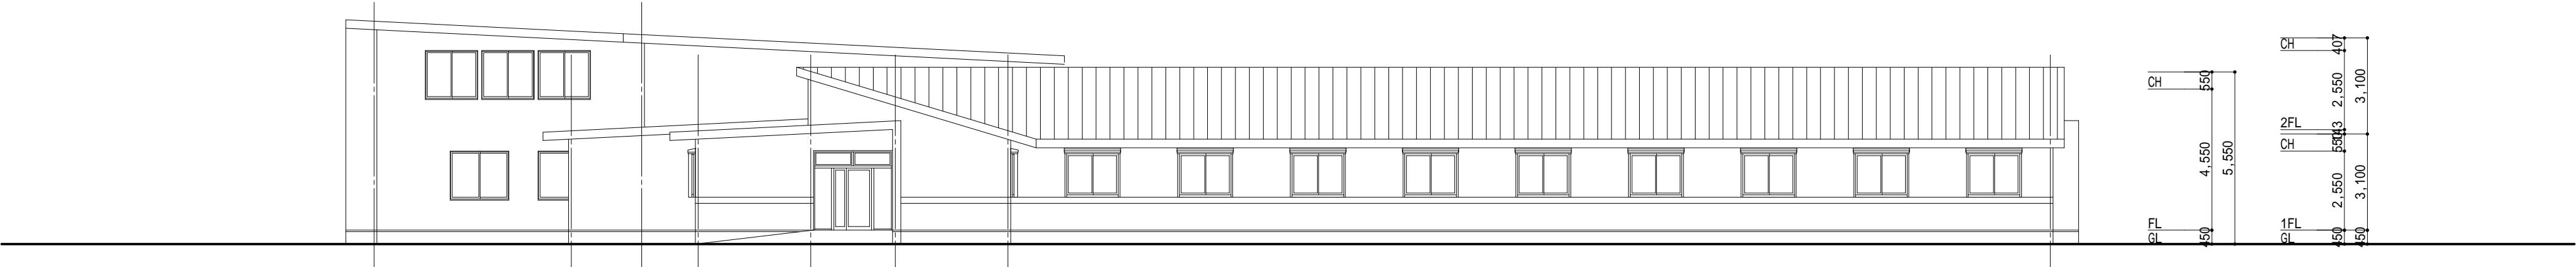

西側立面図

	一級建築士事務所山形県知事登録 (1902) 第 1630 号 原 田 建 築 設 計 室 一級建築士登録 第 237766 号 原 田 稔	縮尺 A3 1 : 225 A2 1 : 150	工事名	設計年月日
			(医) 延世会 有料老人ホ - ム等高齢者施 新築工事	2022 . 5
			図面名	図面番号
			立面図 1	A - 0