


計画面積

用途地域 : 本郷都市計画区域内 用途地域の指定のない区域 400/70

建蔽率 :  $1015.56 \times 0.7 = 710.89\text{m}^2$

建築面積 :  $28.2 \times 24.0 - 15.0 \times 6.6 = 577.80\text{m}^2$  174.78坪

床面積 :  $28.2 \times 24.0 - 15.0 \times 11.6 + 1.5 \times 1.5 = 505.05\text{m}^2$  152.77坪

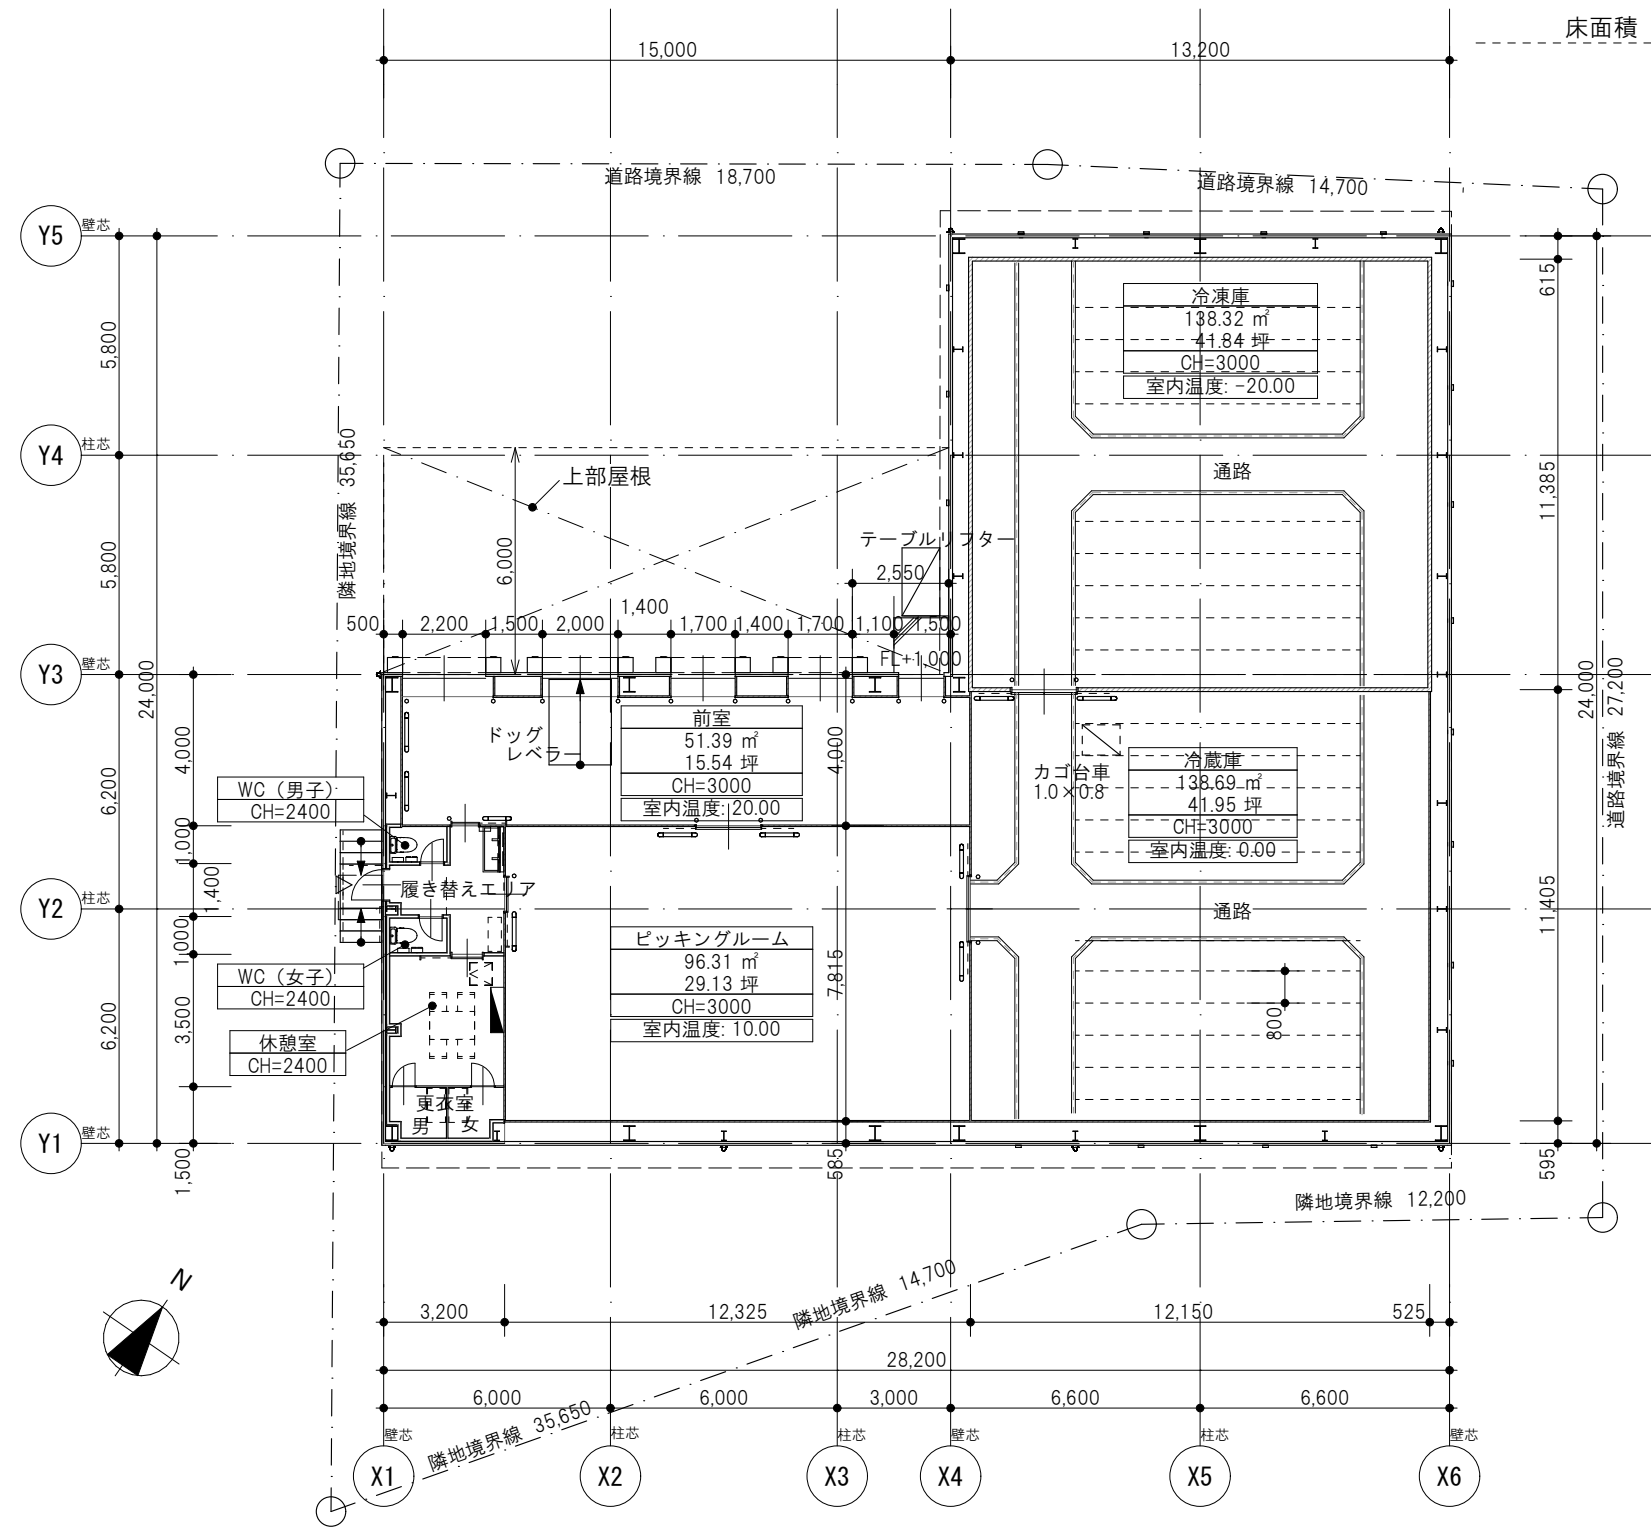

1階平面図 1:200

